


J:\Projekt\14.514.505\3033_Auflageprojekt\000_CAD\ign\EHQ_Damm_Schachenstr 10_2013.dgnproj\all_Damm_Ver1

i:\p\stark\kiv_aarau.pn

30-AUG-2013

bey

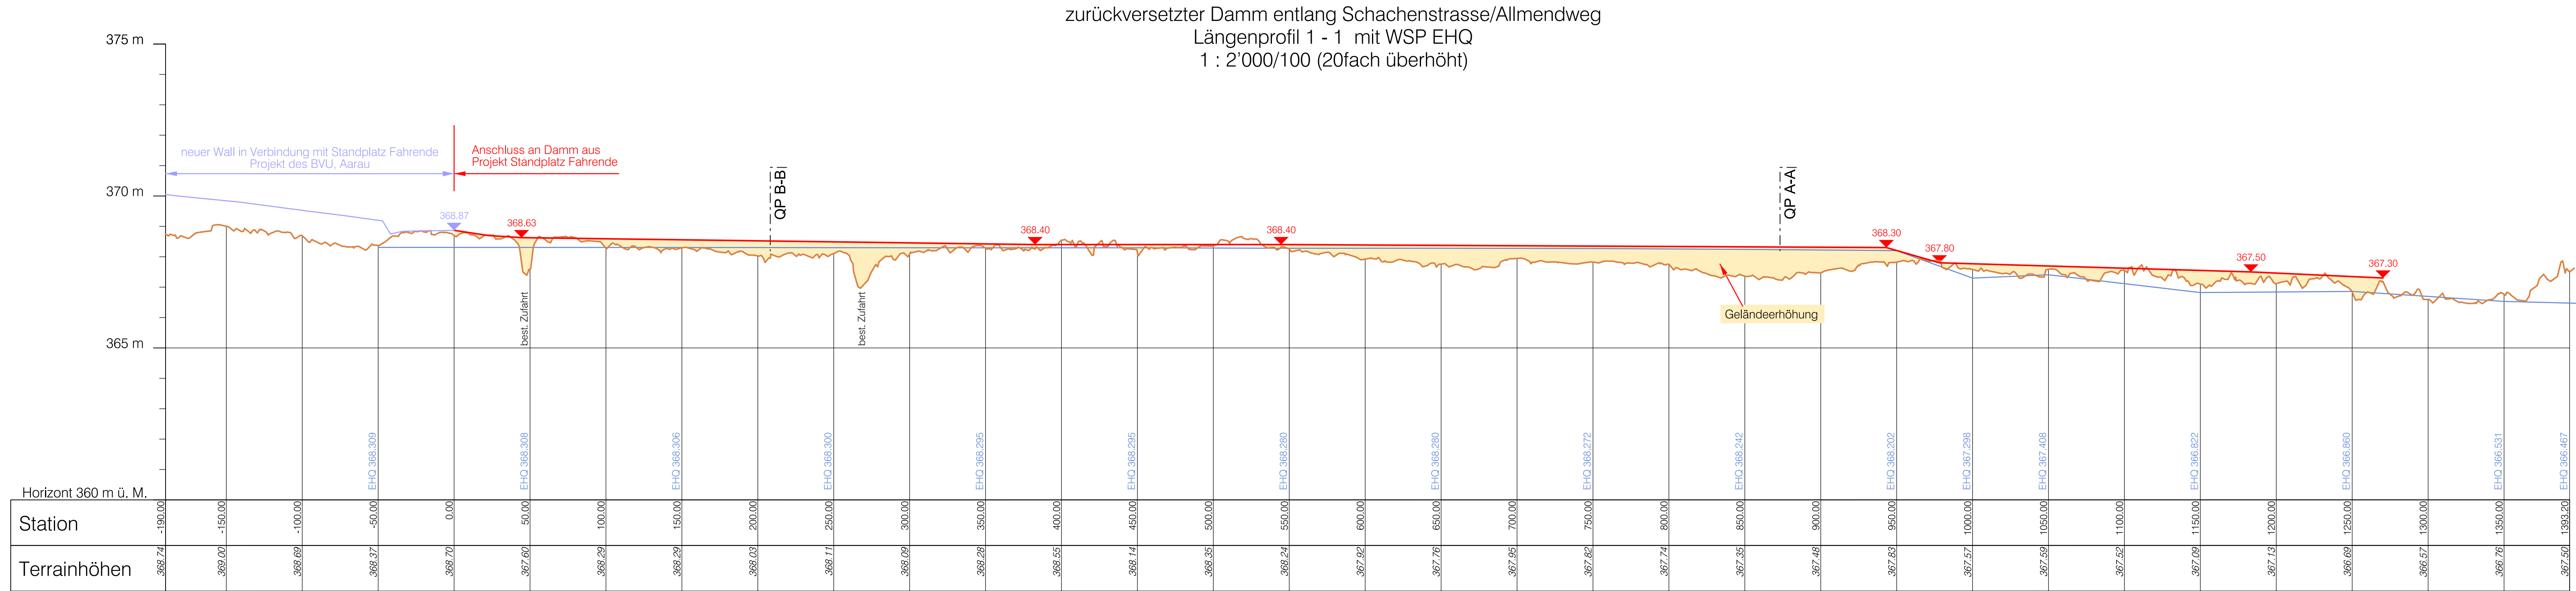

Anmerkung: Wasserstände EHQ aus 2D-Modellierung C. Beffa vom 29.03.2011

Einwohnergemeinde:
Aarau



IBAAarau Kraftwerk AG
Obere Vorstadt 37
5001 Aarau

Erneuerung KW Aarau – Konzessions- und Bauprojekt

Strecke	Übersicht	BWG - km	km OW-Kanal
Schache		28.600	K1.000
Aarau		29.300	K0.300

Hochwasserschutzmassnahmen Stadt Aarau

Aarauer Schachen - rückversetzter EHQ-Schutz -

Längenprofil 1 : 2'000/100 (20fach überhöht)

Öffentliche Auflage vom 23. Oktober 2013 bis 22. November 2013

genehmigt vom Regierungsrat mit Beschluss Nr. vom

Gesuch vom
23. Oktober 2013

Bauherrschaft: **IBAAarau Kraftwerk AG**
Obere Vorstadt 37
CH-5001 Aarau

Aarau, 23. Oktober 2013

Projektverfasser: **IG KW Aarau**
c/o IUB Engineering AG
Belpstrasse 48, Postfach
CH-3000 Bern 14

Bern, 23. Oktober 2013

Grundeigentümer:

Projektiert: 26.09.2012 / Bm/Fr Visiert: 23.10.2013 / BII/UM Format: 115 x 30 Plan Nr. IBAAarau: **P.33.023**