


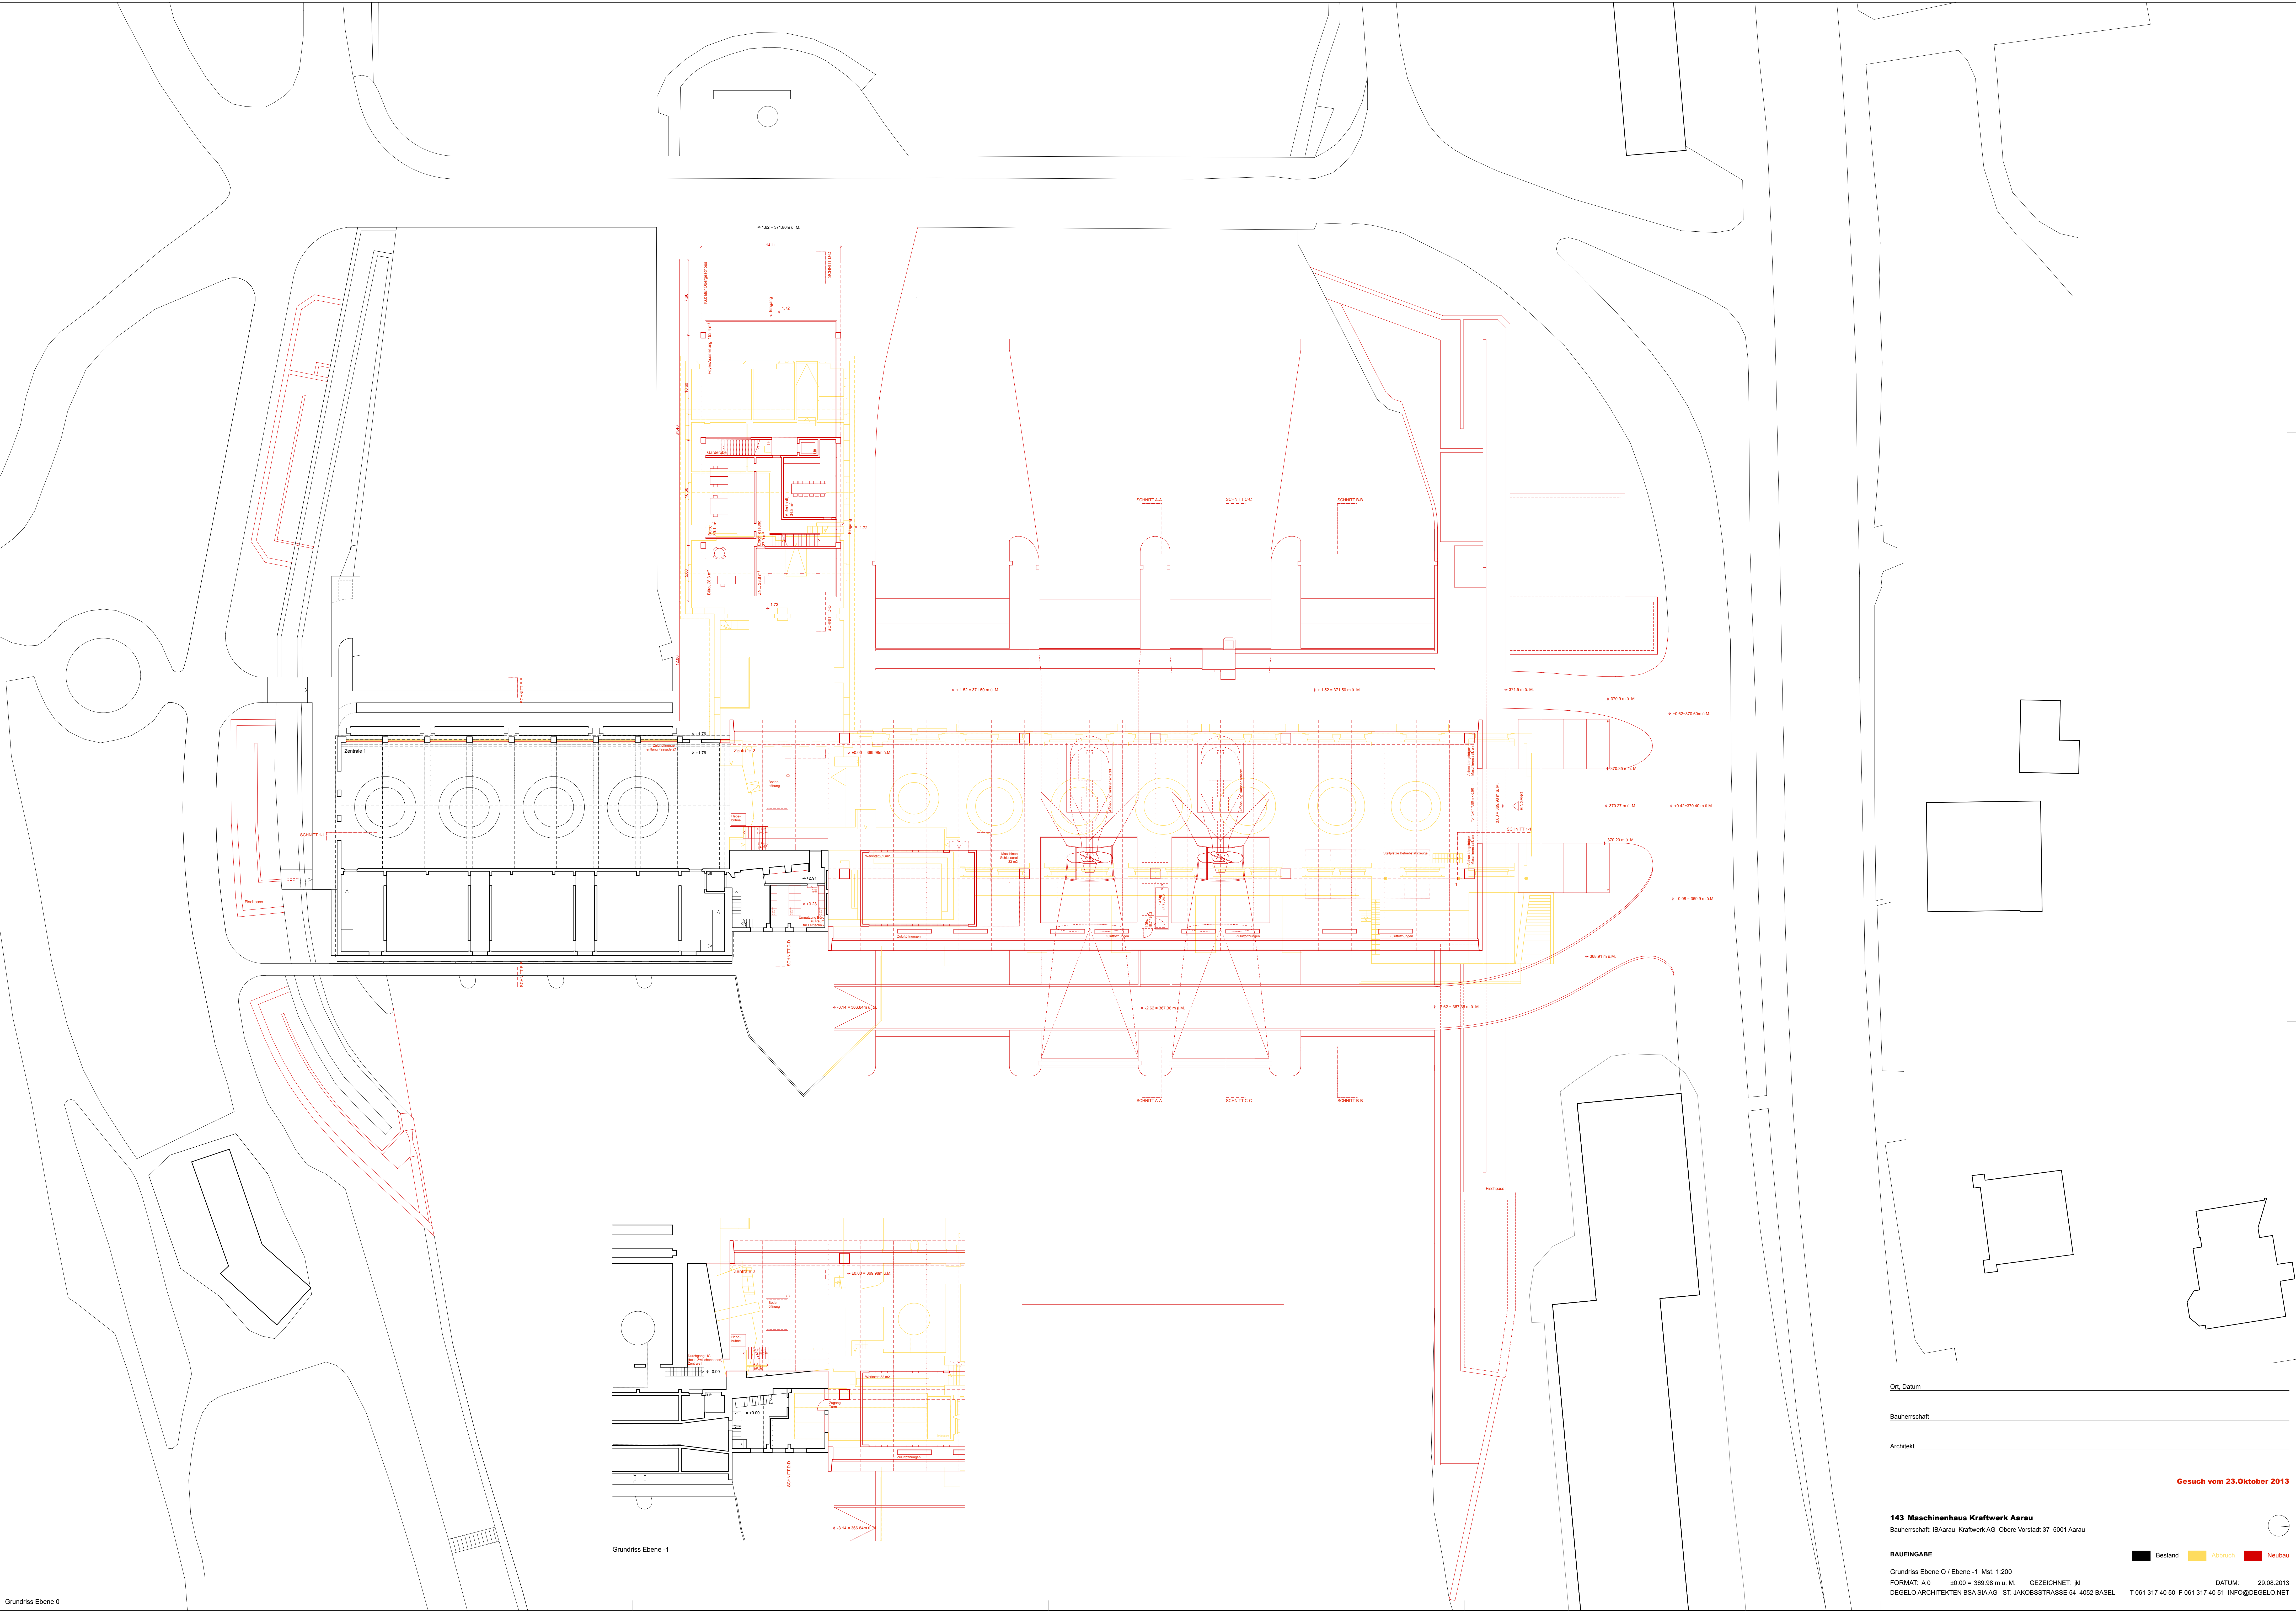

Grundriss Ebene 0

Grundriss Ebene -1


Ort, Datum
Bauherrschaft
Architekt




Gesuch vom 23. Oktober 2013

143 Maschinenhaus Kraftwerk Aarau
Bauherrschaft: IB Aarau Kraftwerk AG Obere Vorstadt 37 5001 Aarau

BAUEINGABE
Grundriss Ebene 0 / Ebene -1 Mst. 1:200
FORMAT: A 0 ±0.00 = 369.98 m ü. M. GEZEICHNET: jk
DEGEO ARCHITEKTEN BSA AG ST. JAKOBSTRASSE 54 4052 BASEL T 061 317 40 50 F 061 317 40 51 INFO@DEGEO.NET

Bestand Abbruch Neubau

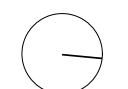

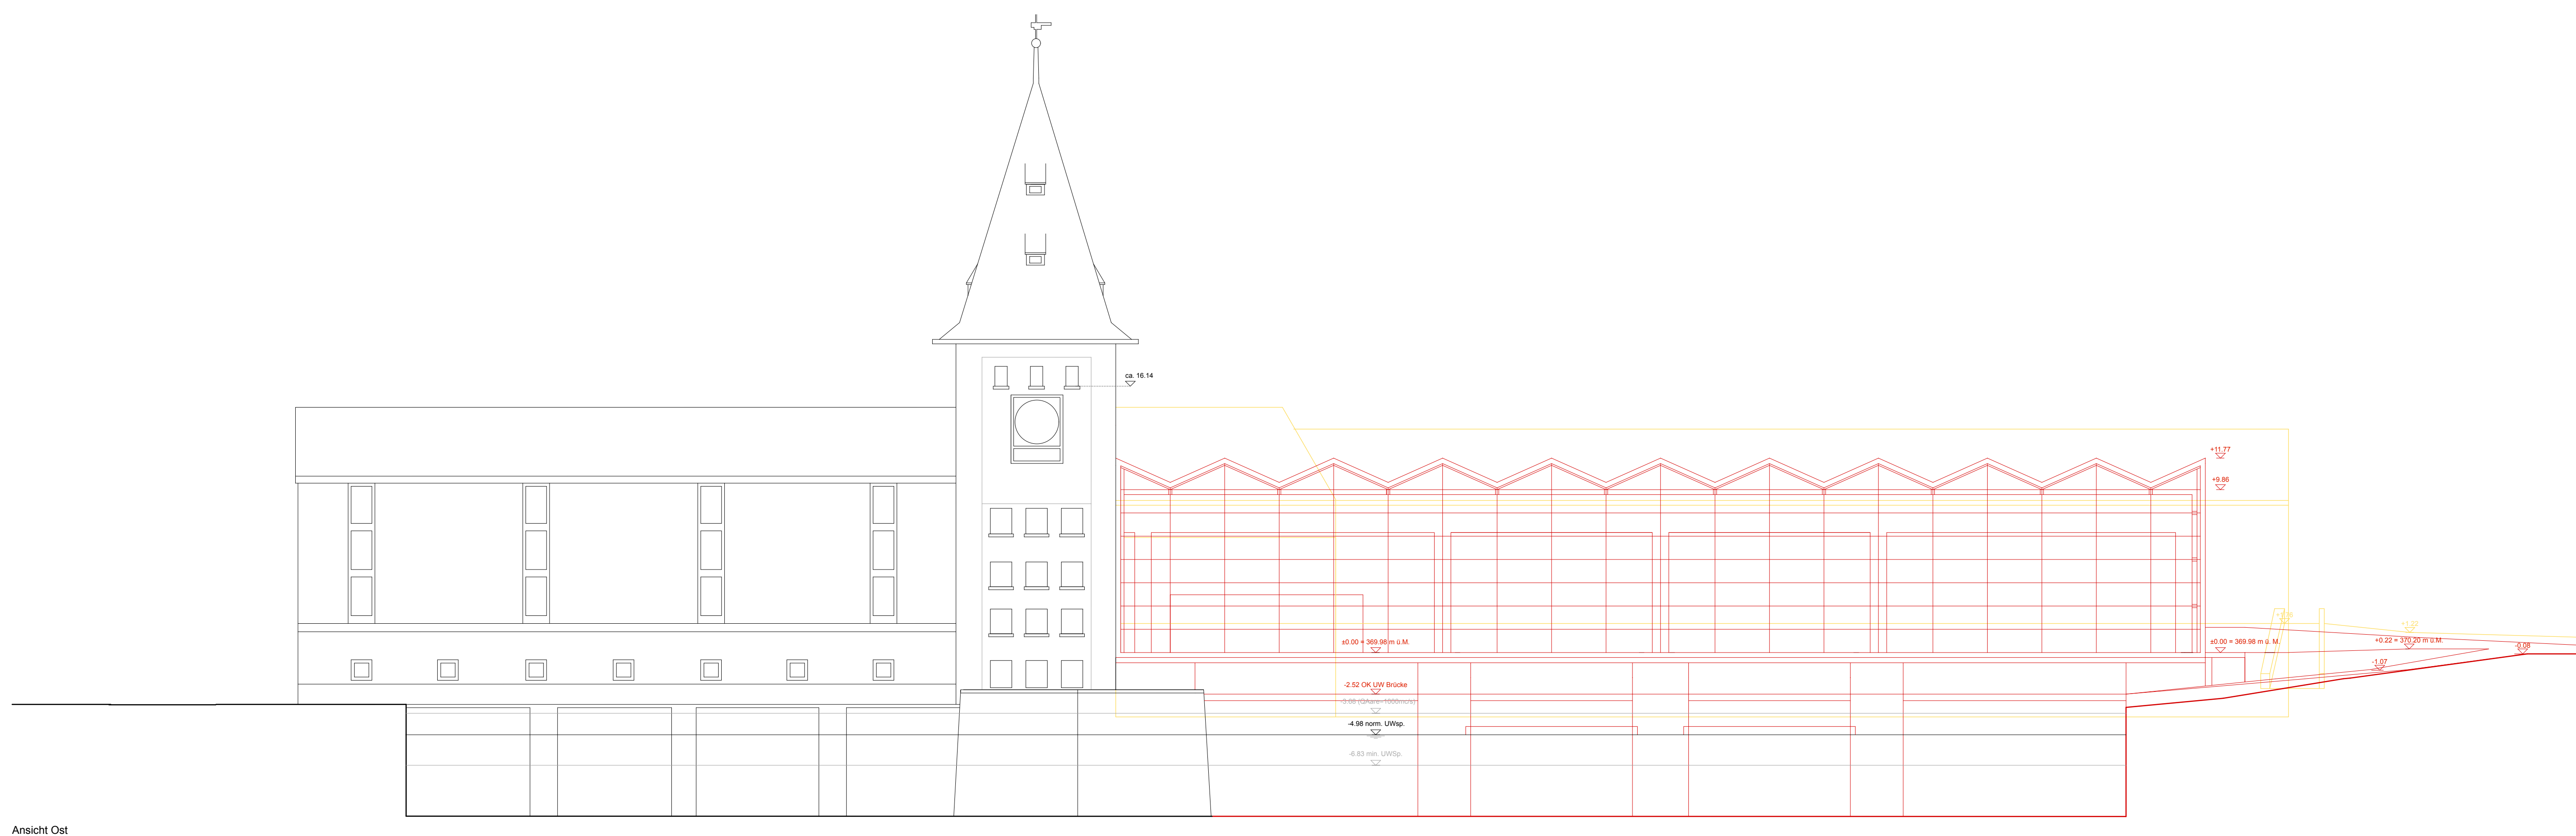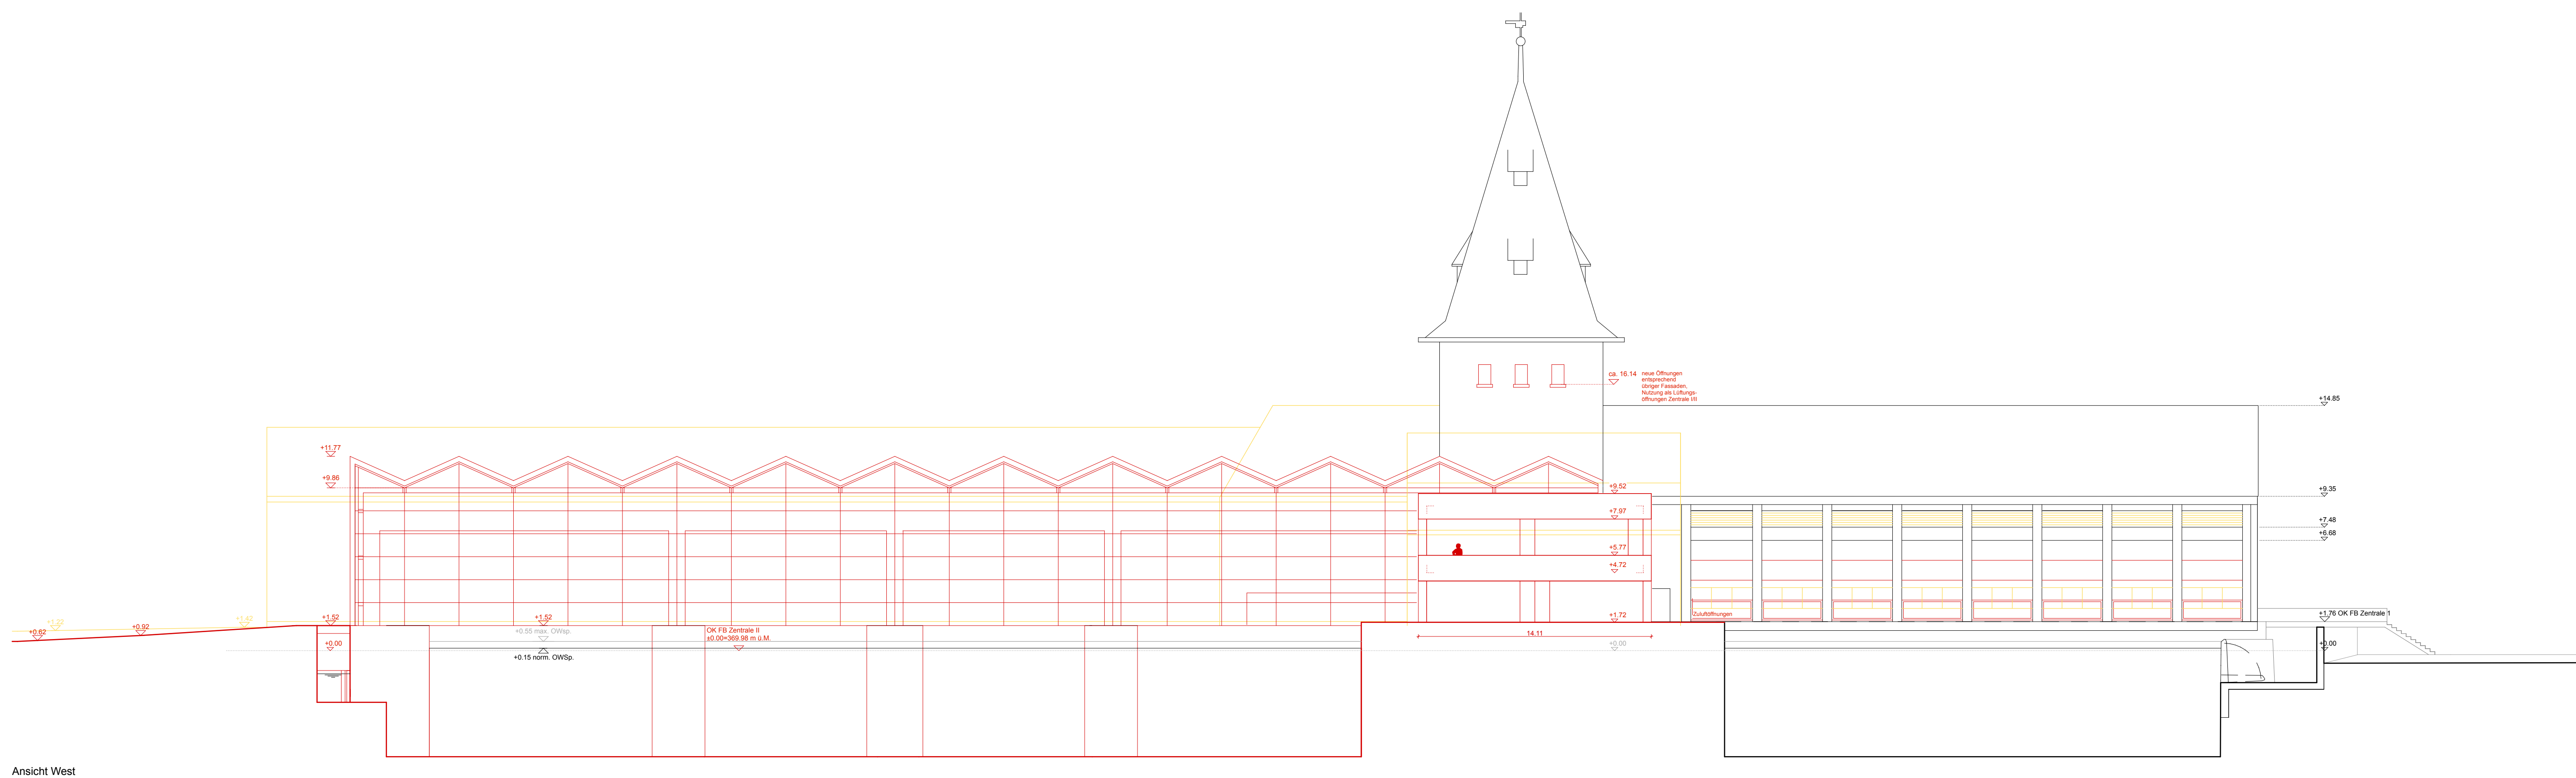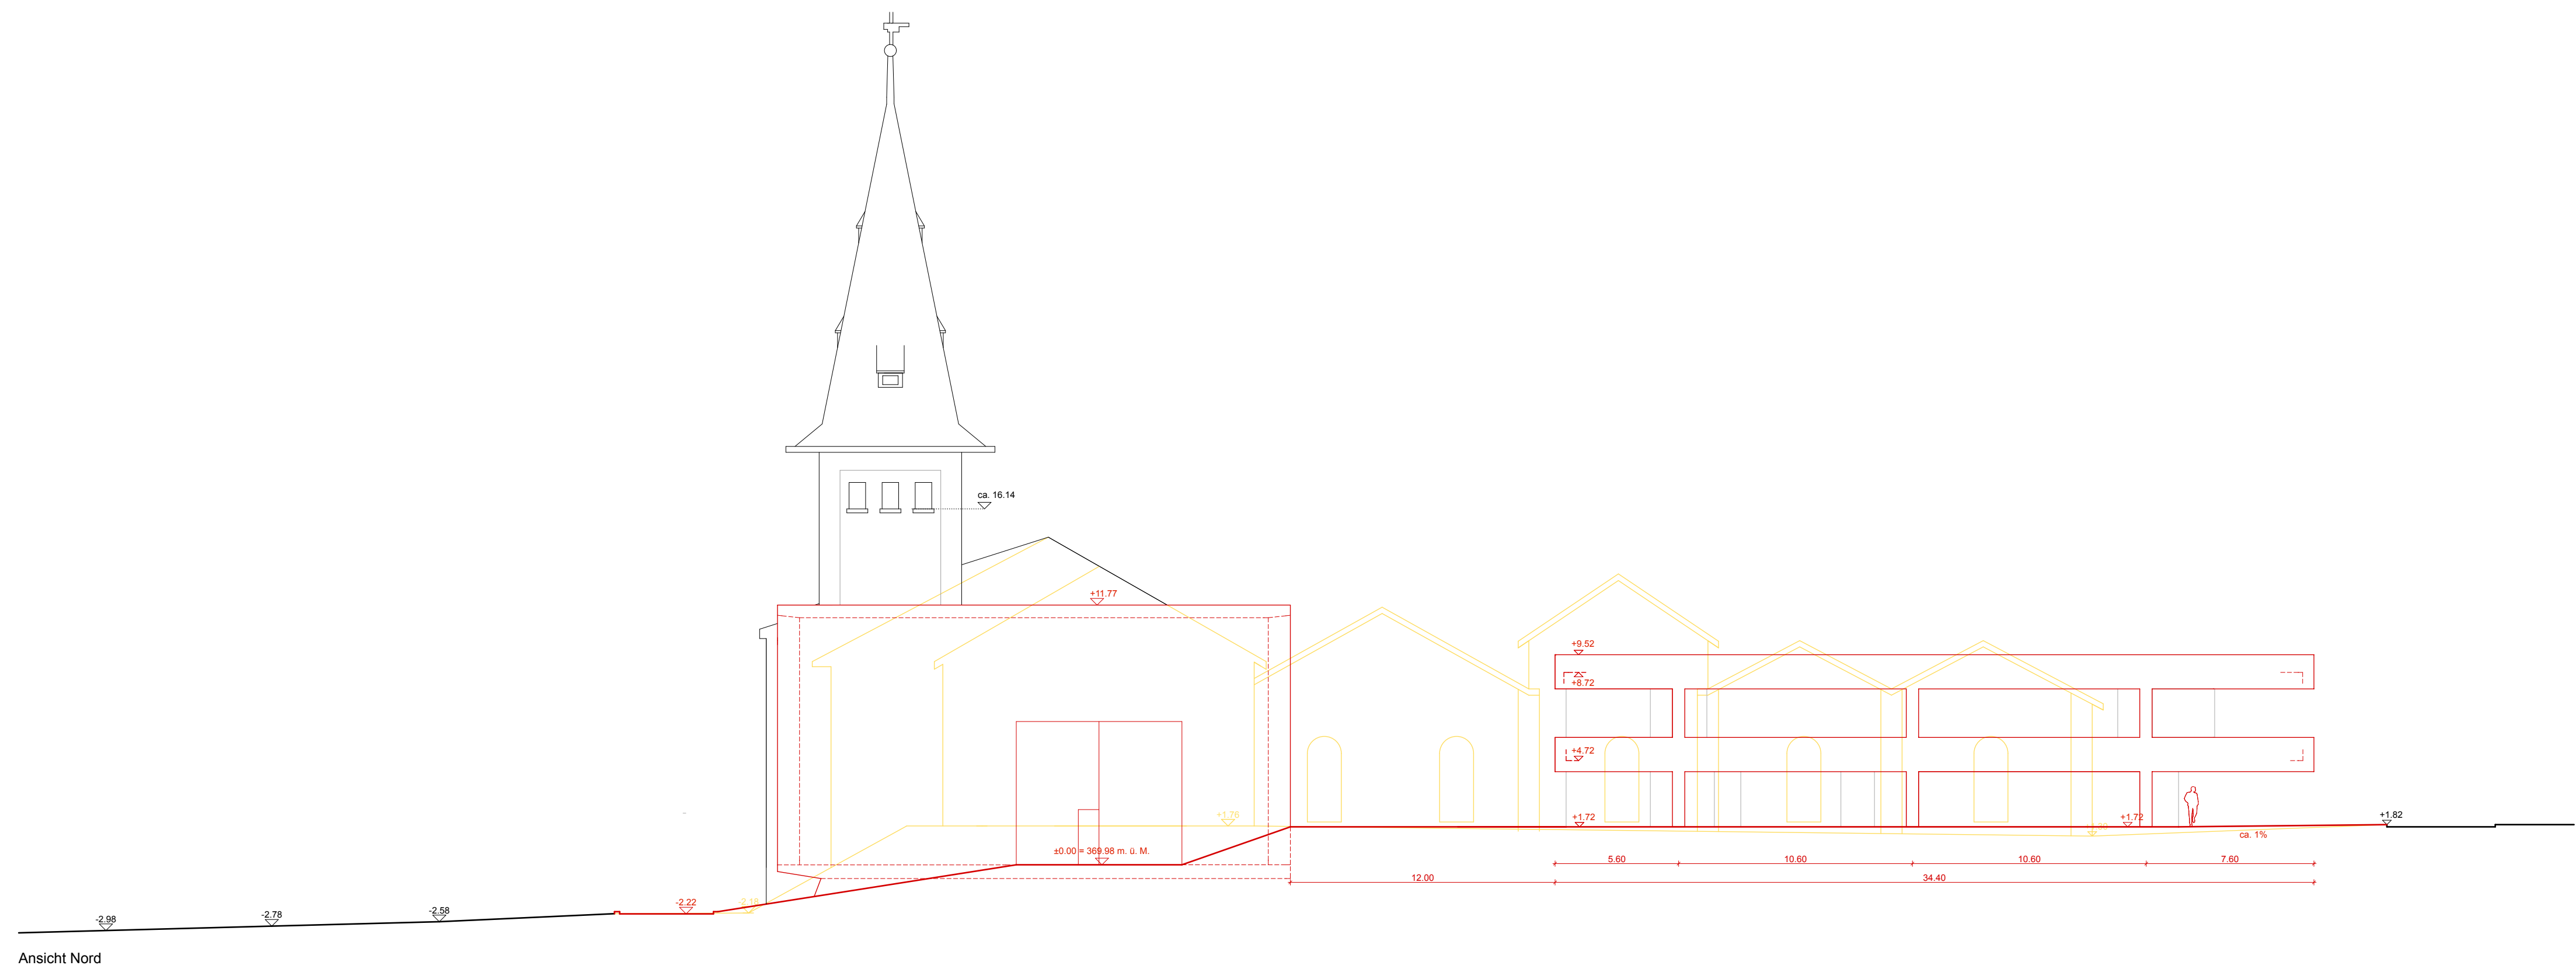

Ort, Datum

Bauherrschaft

Architekt

Gesuch vom 23.Oktober 2013

143_Maschinenhaus Kraftwerk Aarau
Bauherrschaft: IBAarau Kraftwerk AG Obere Vorstadt 37 5001 Aarau


BAUEINGABE

Ansichten Mst. 1:200


FORMAT: A 0 ±0.00 = 369.98 m ü. M. GEZEICHNET: jkl DATUM: 29.08.2013

DEGELO ARCHITECTEN BSA SIA AG ST. JAKOBSTRASSE 54 4052 BASEL T 061 317 40 50 F 061 317 40 51 INFO@DEGELO.NET


Bestand Abbruch Neubau

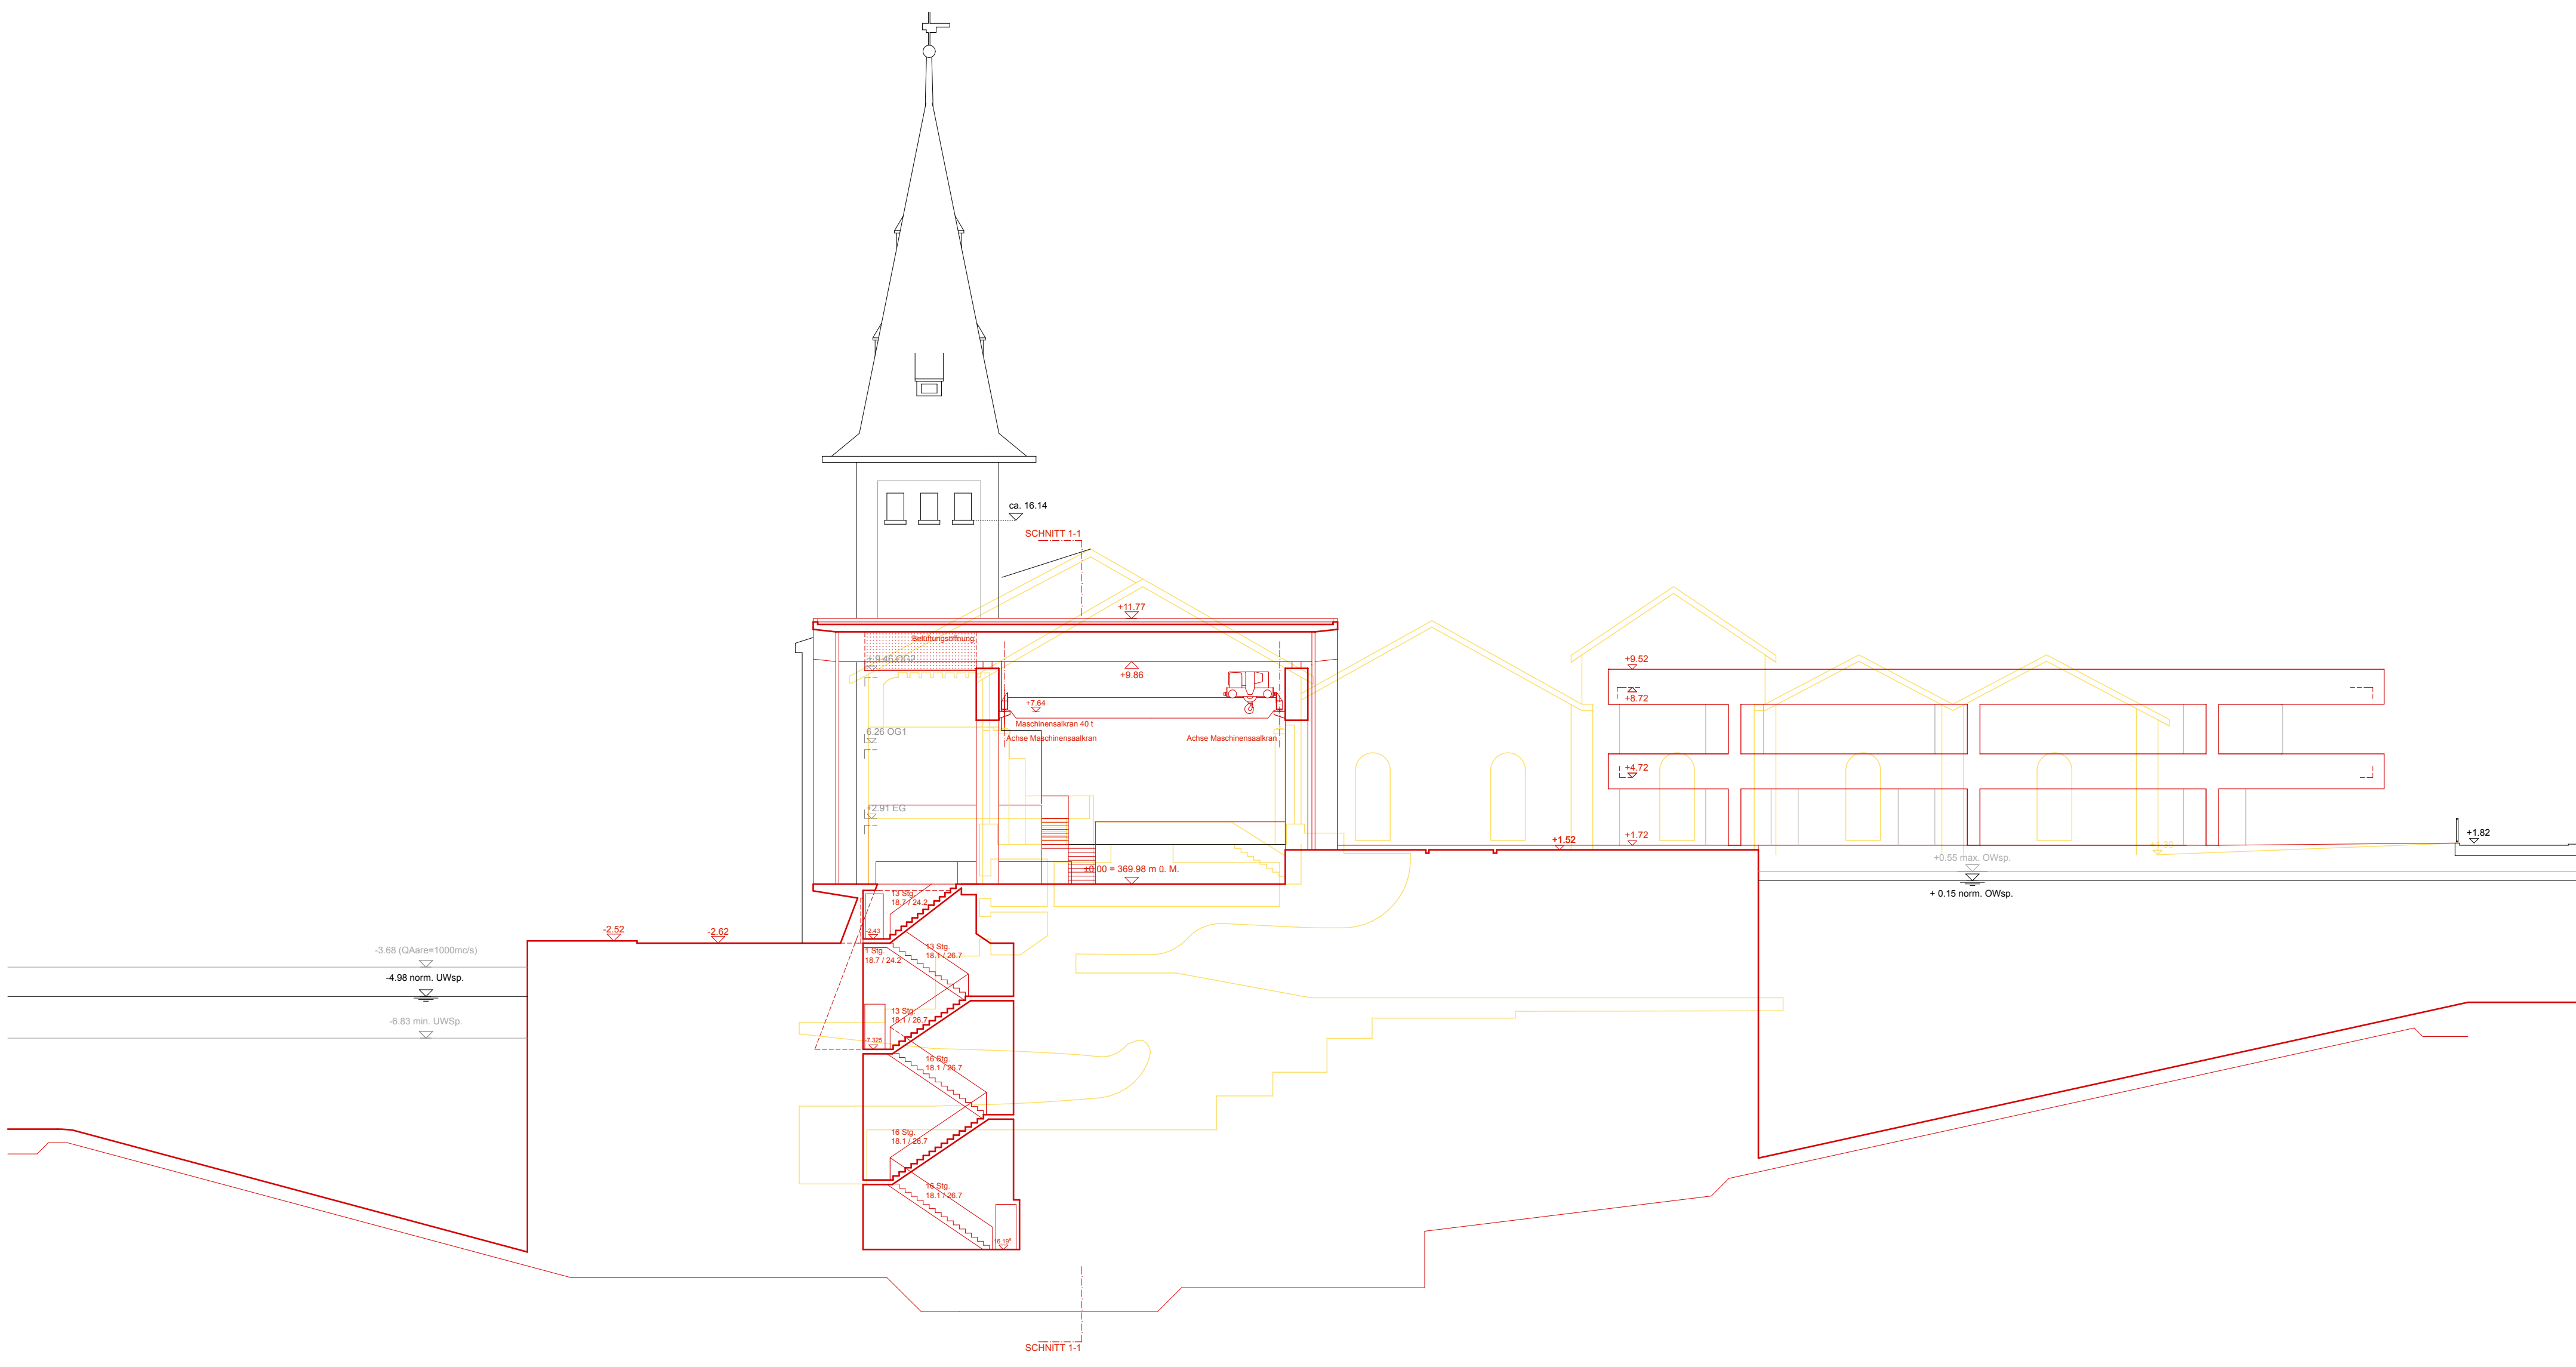


Schnitt A-A

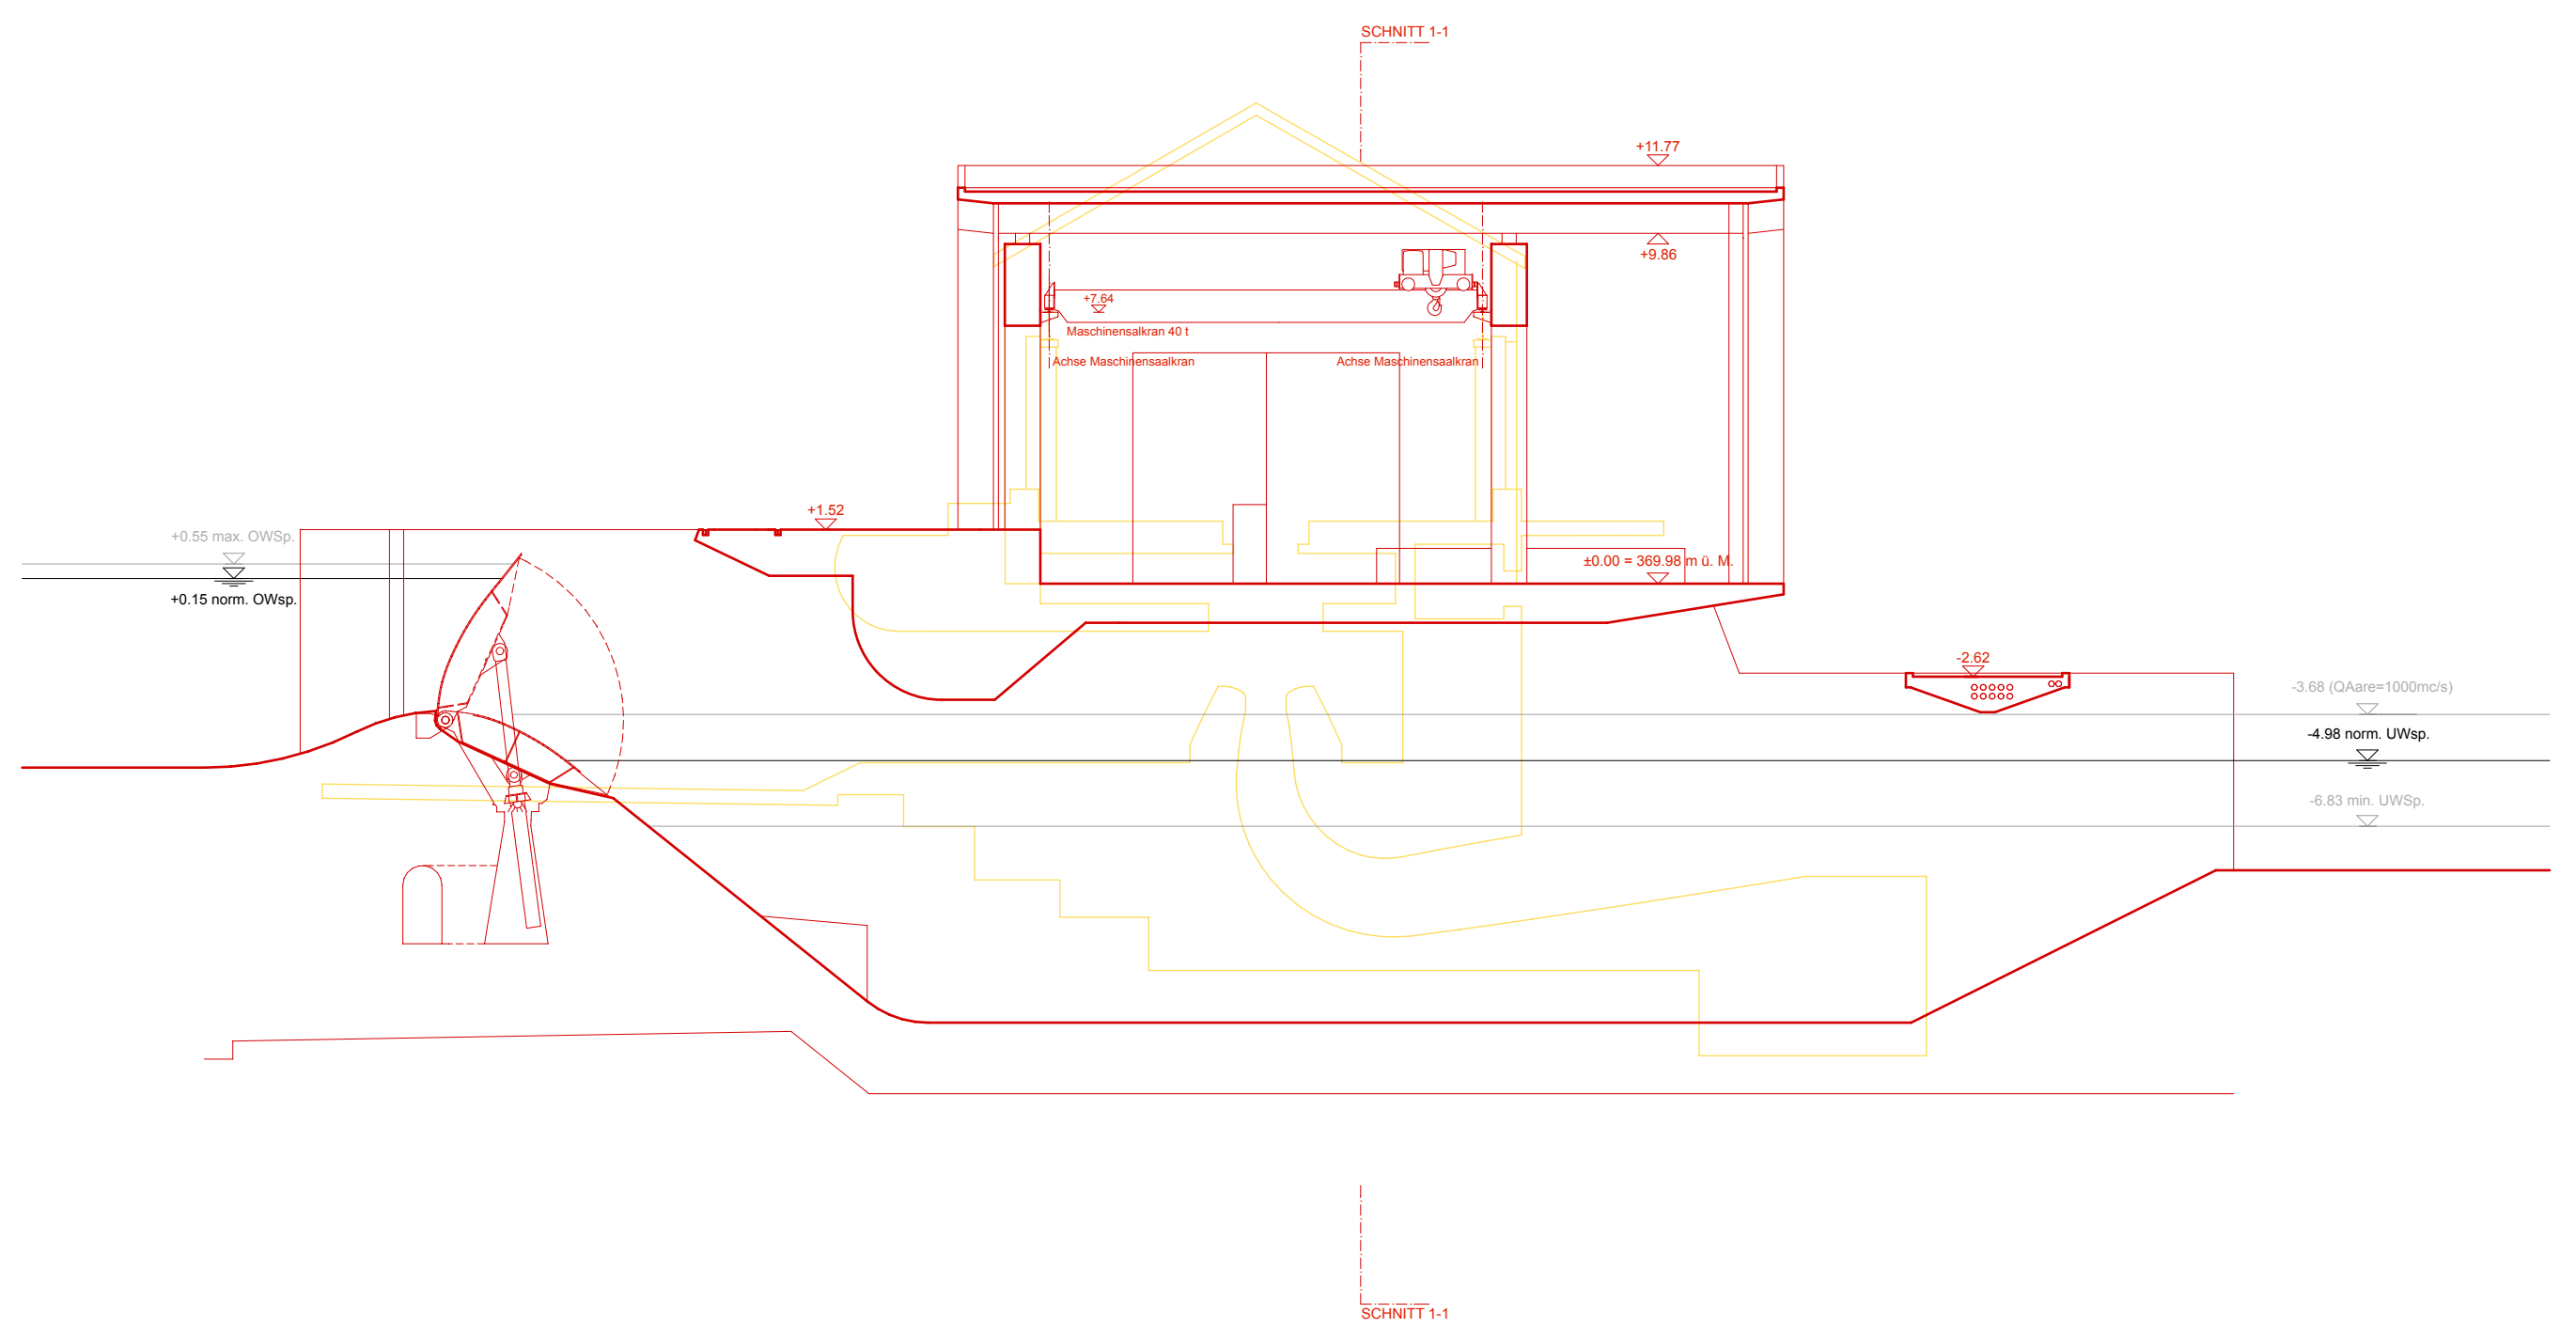


Schnitt B-B

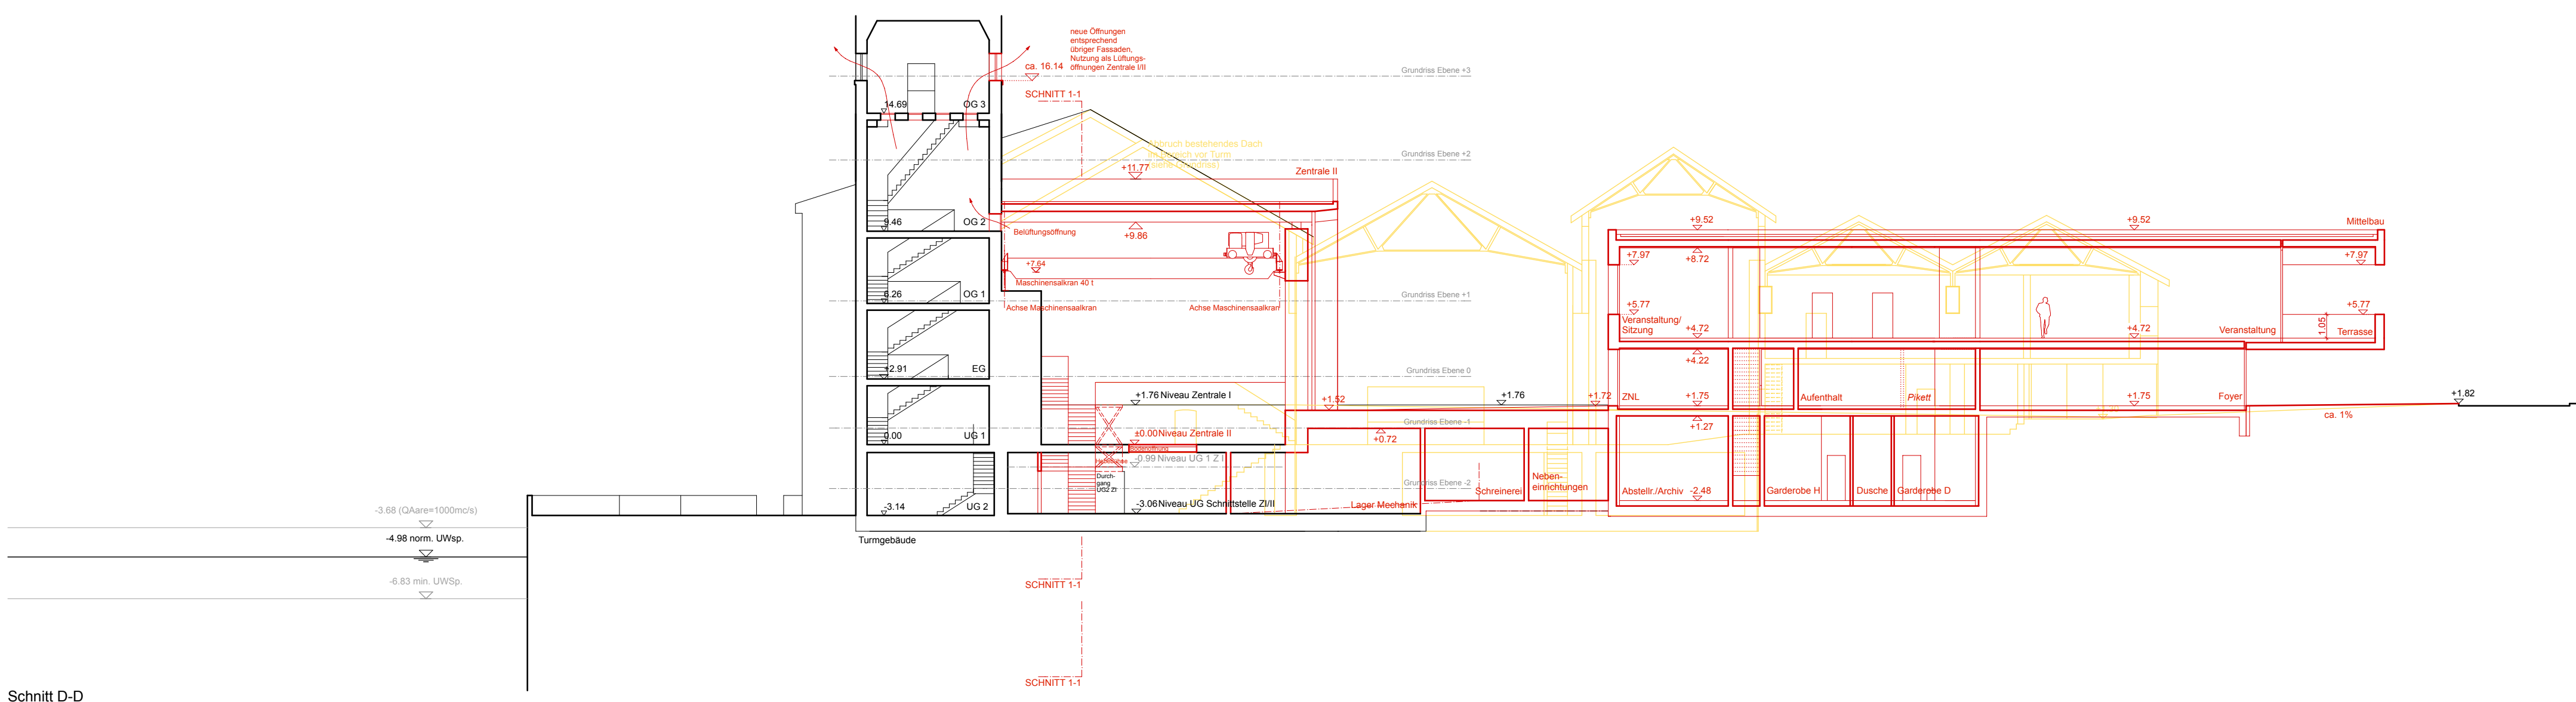


Schnitt D-D

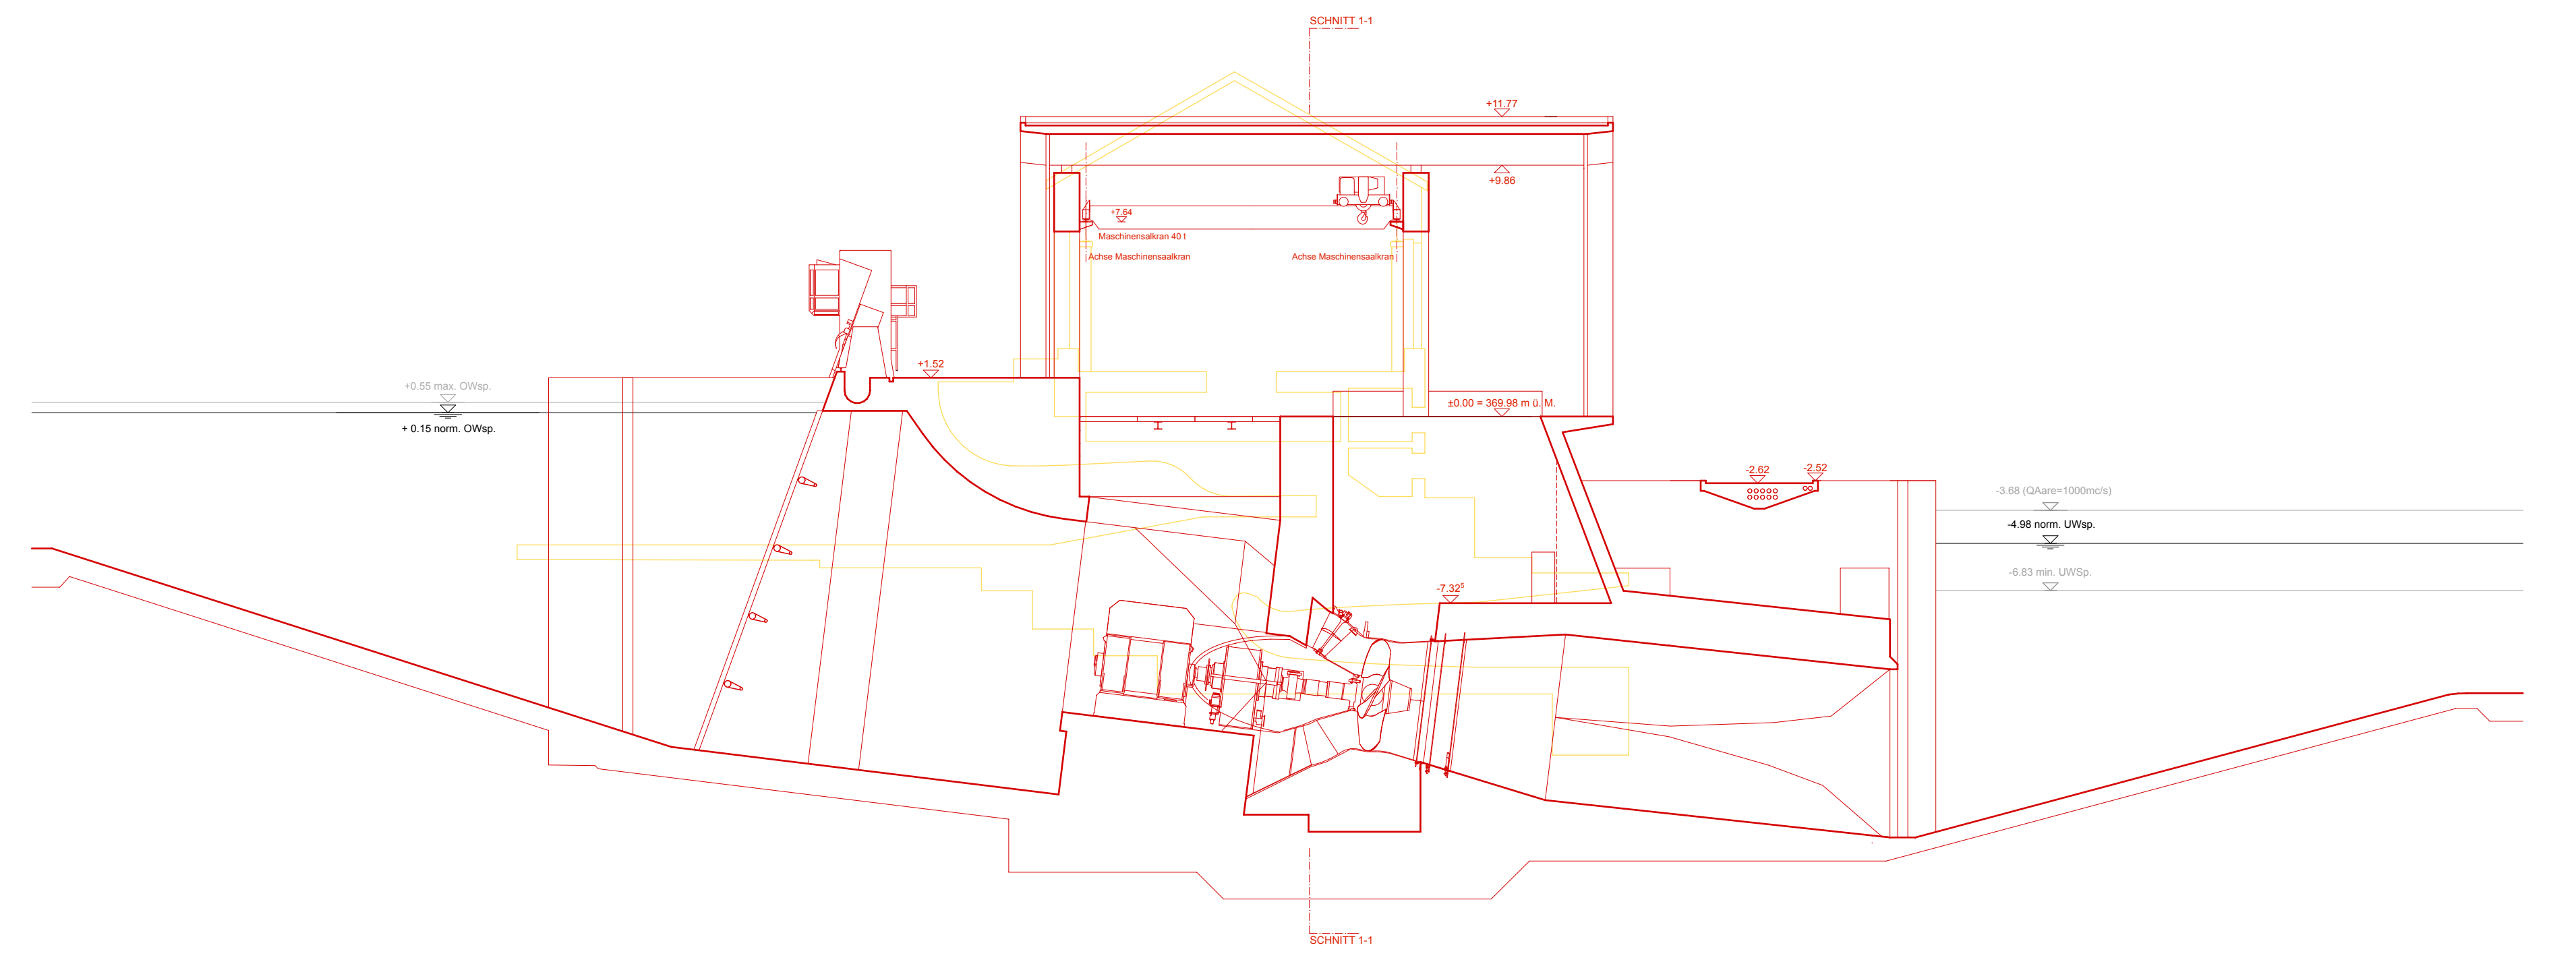

Schnitt C-C

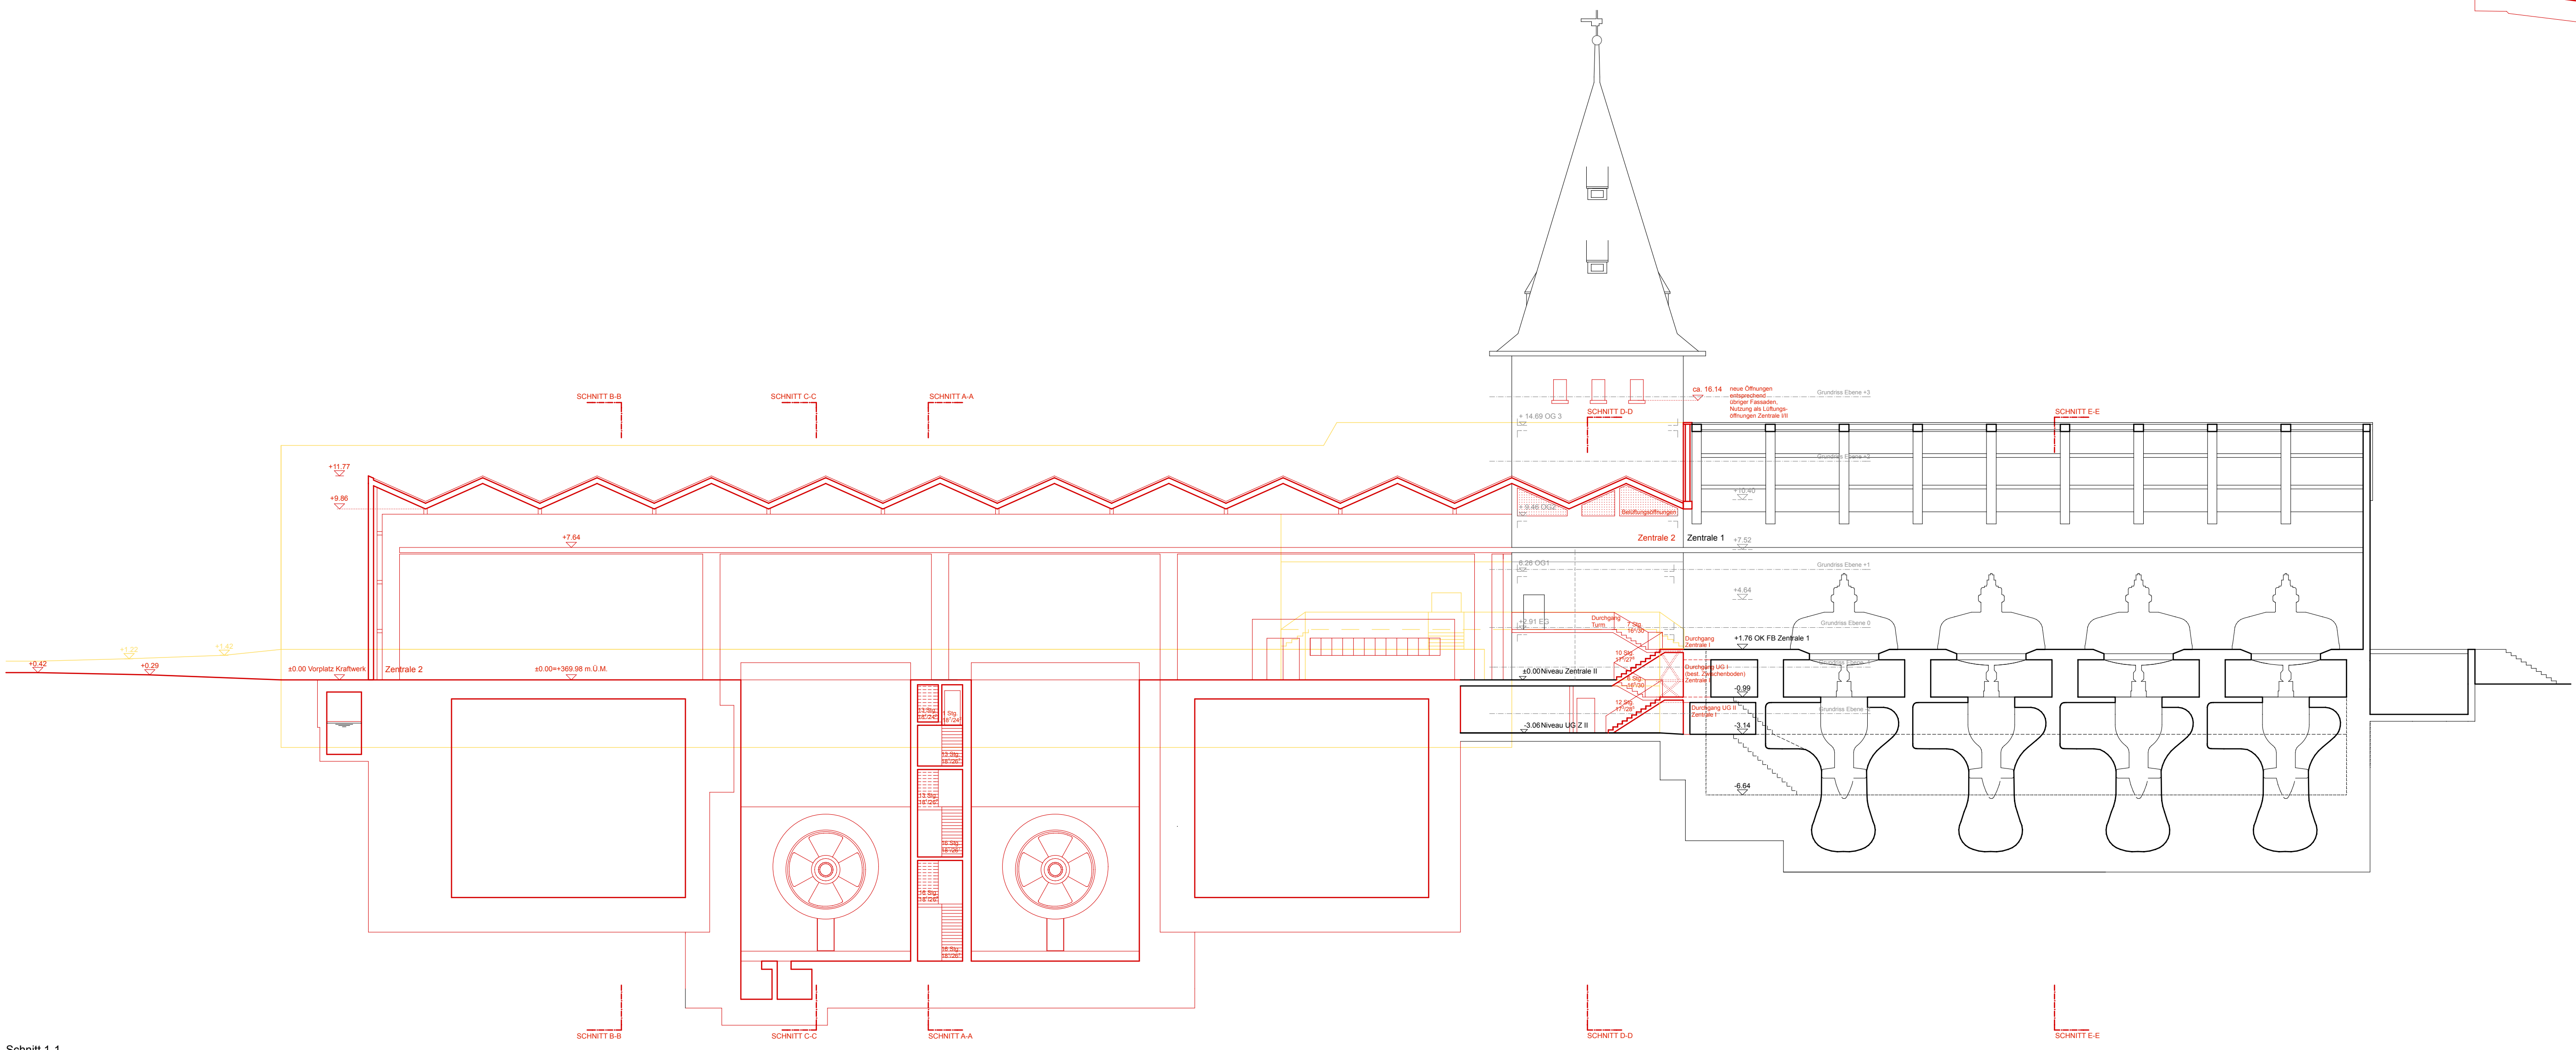

Schnitt 1-1

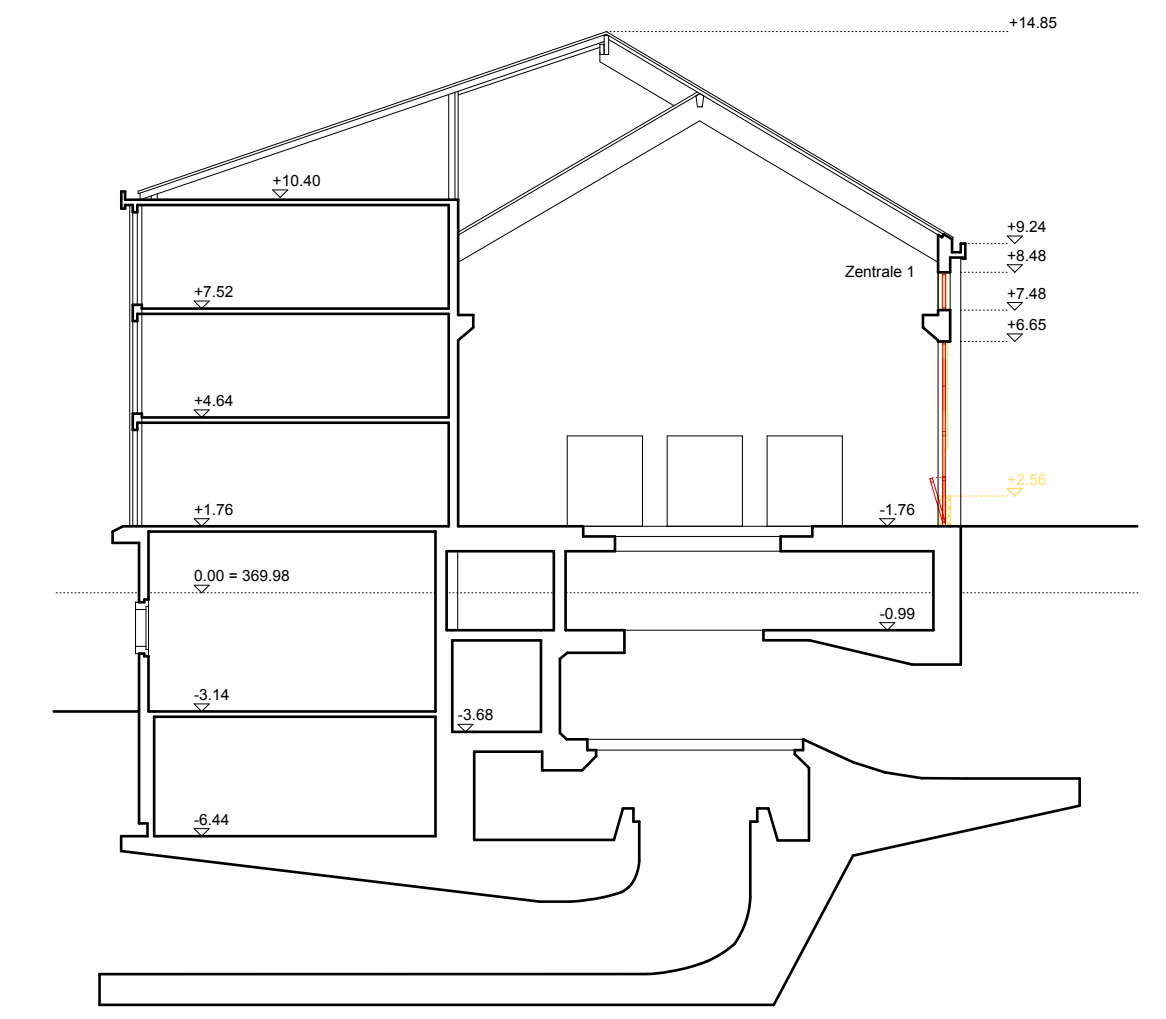

Schnitt E-E

Ort, Datum _____

Bauherrschaft _____

Architekt _____

143. Maschinenhaus Kraftwerk Aarau
Bauherrschaft: IBAarau Kraftwerk AG Obere Vorstadt 37 5001 Aarau

BAUEINGABE

Schnitte Mst. 1:200
FORMAT: A 0 ±0.00 = 369.98 m ü. M. GEZEICHNET: jk DATUM: 29.08.2013
DEGEO ARCHITEKTEN BSA SIA AG ST. JAKOBSTRASSE 54 4052 BASEL T 061 317 40 50 F 061 317 40 51 INFO@DEGEO.NET

Bestand Abbruch Neubau