



Grundriss auf Ebene Saugrohrdecke 1:100
Kote 362.65

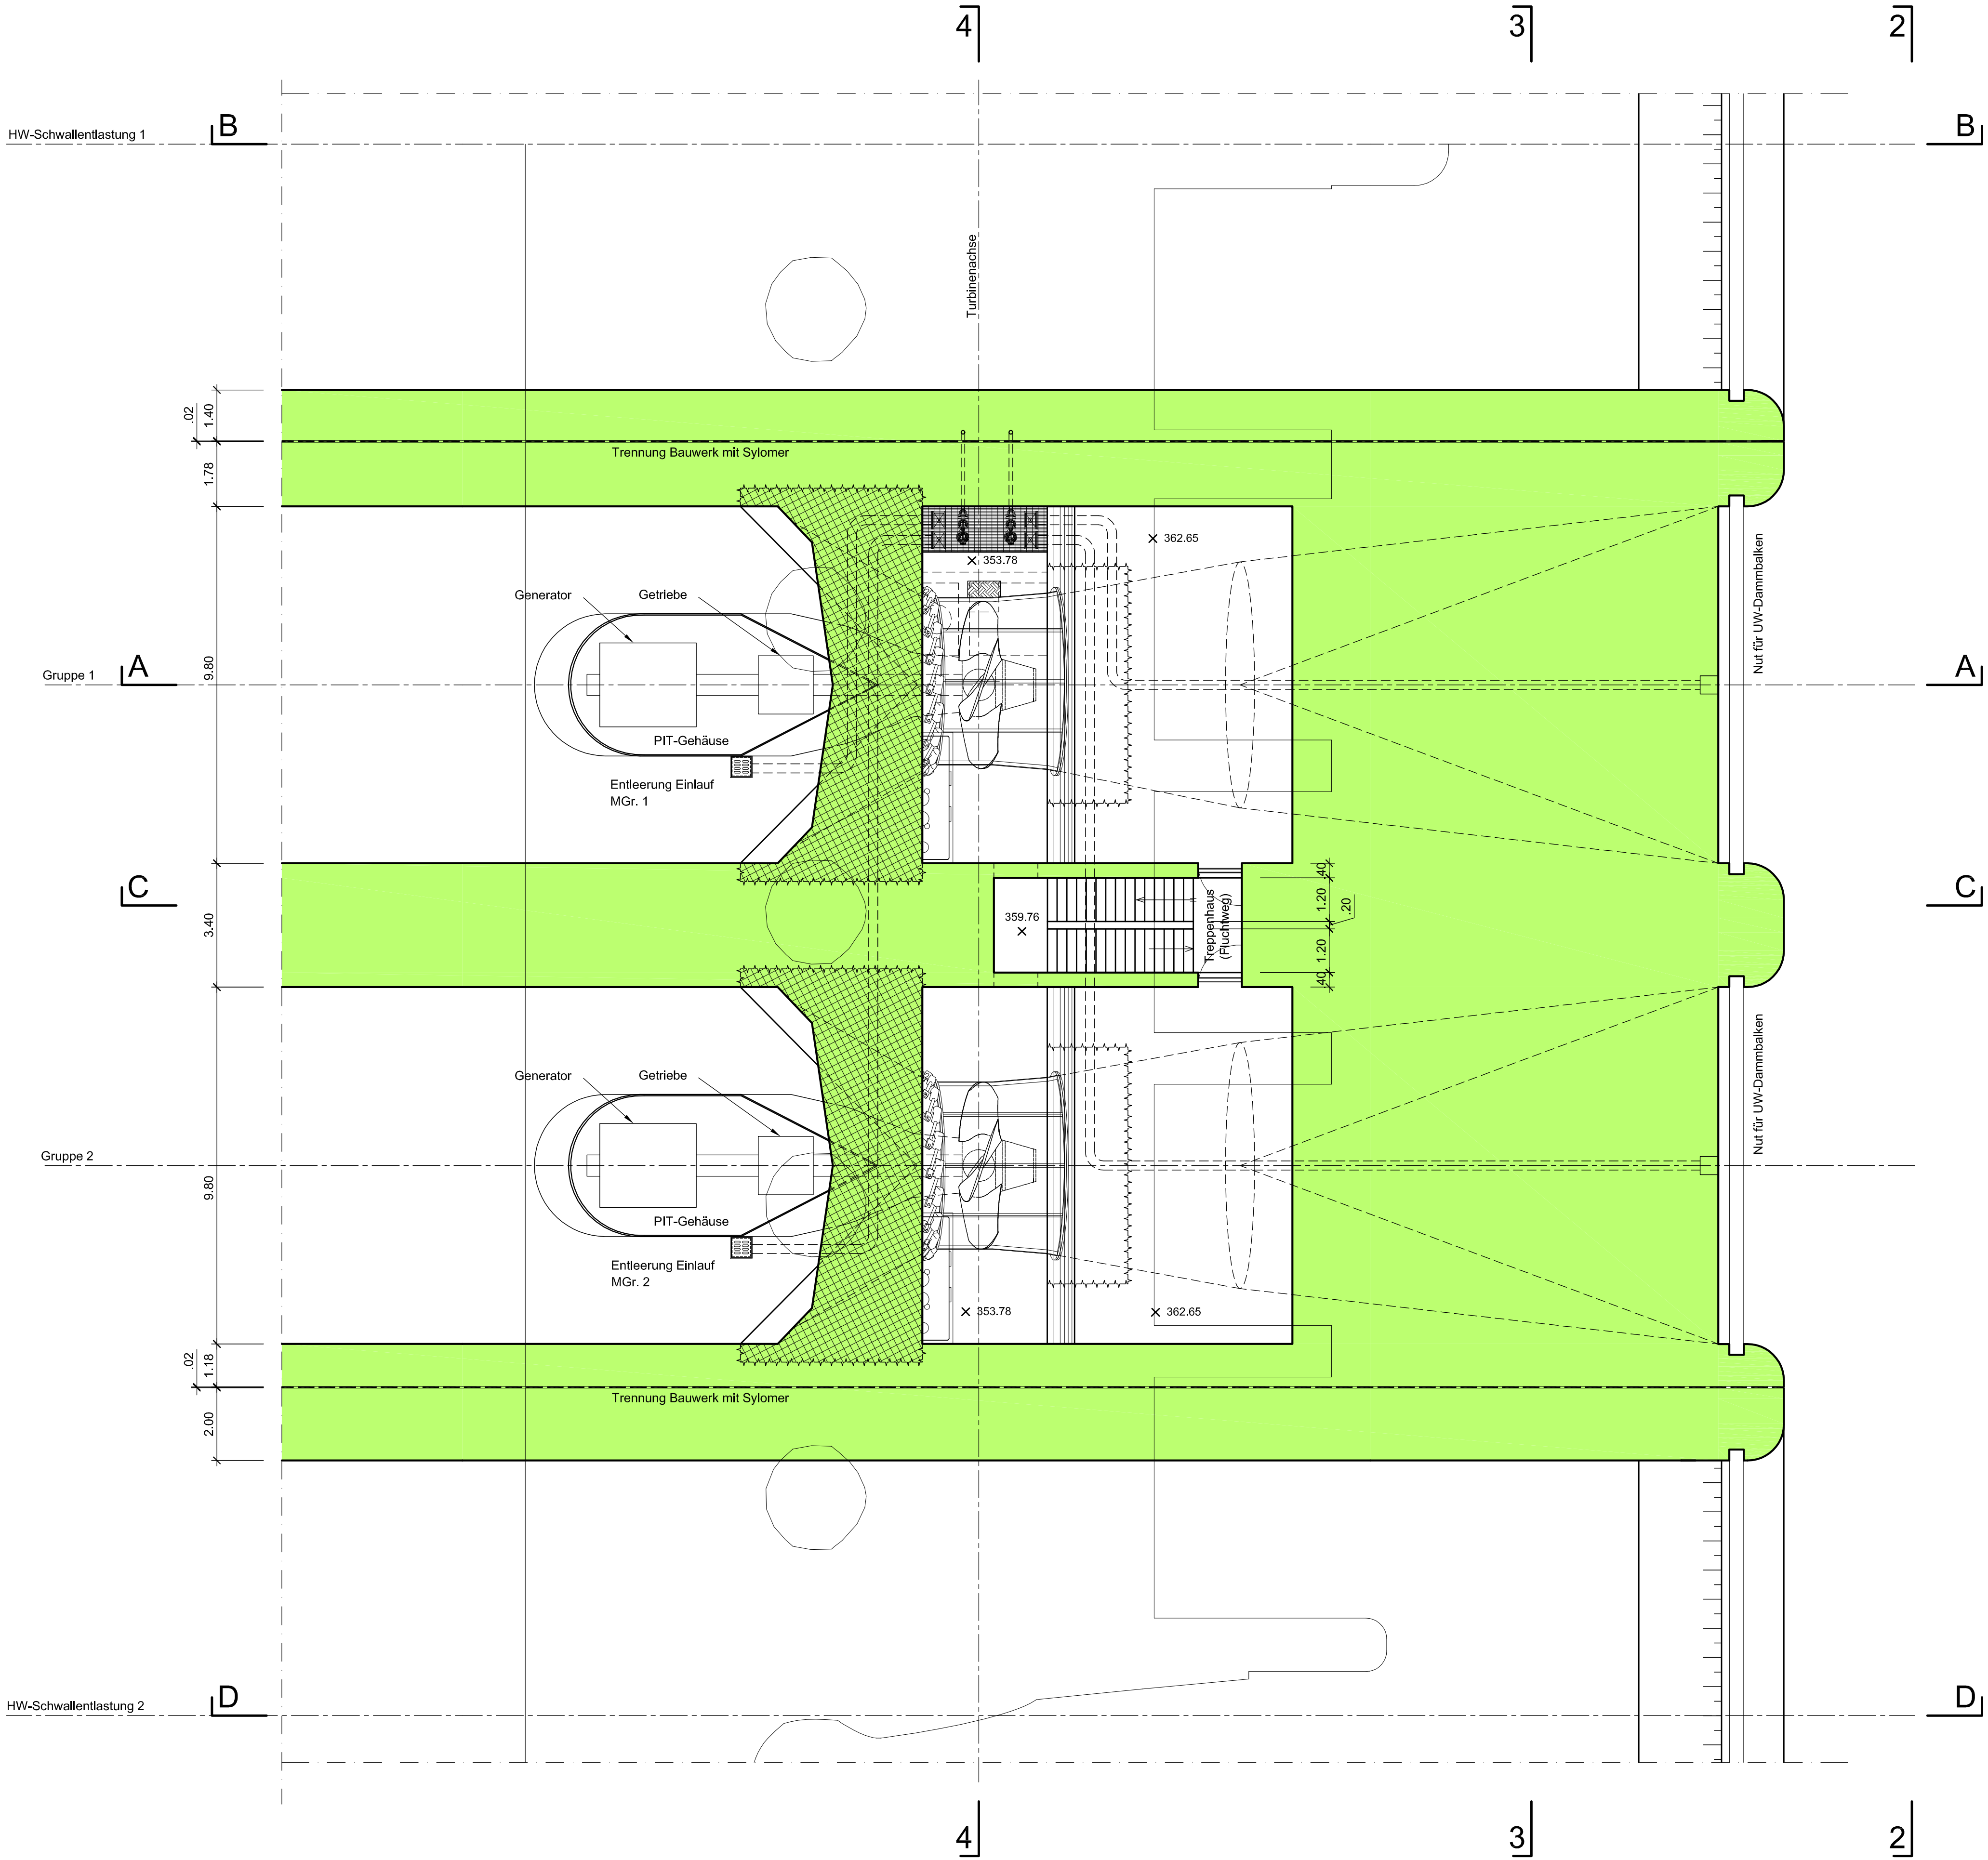

Grundriss auf Ebene Turbinengrube 1:100
Kote 353.78

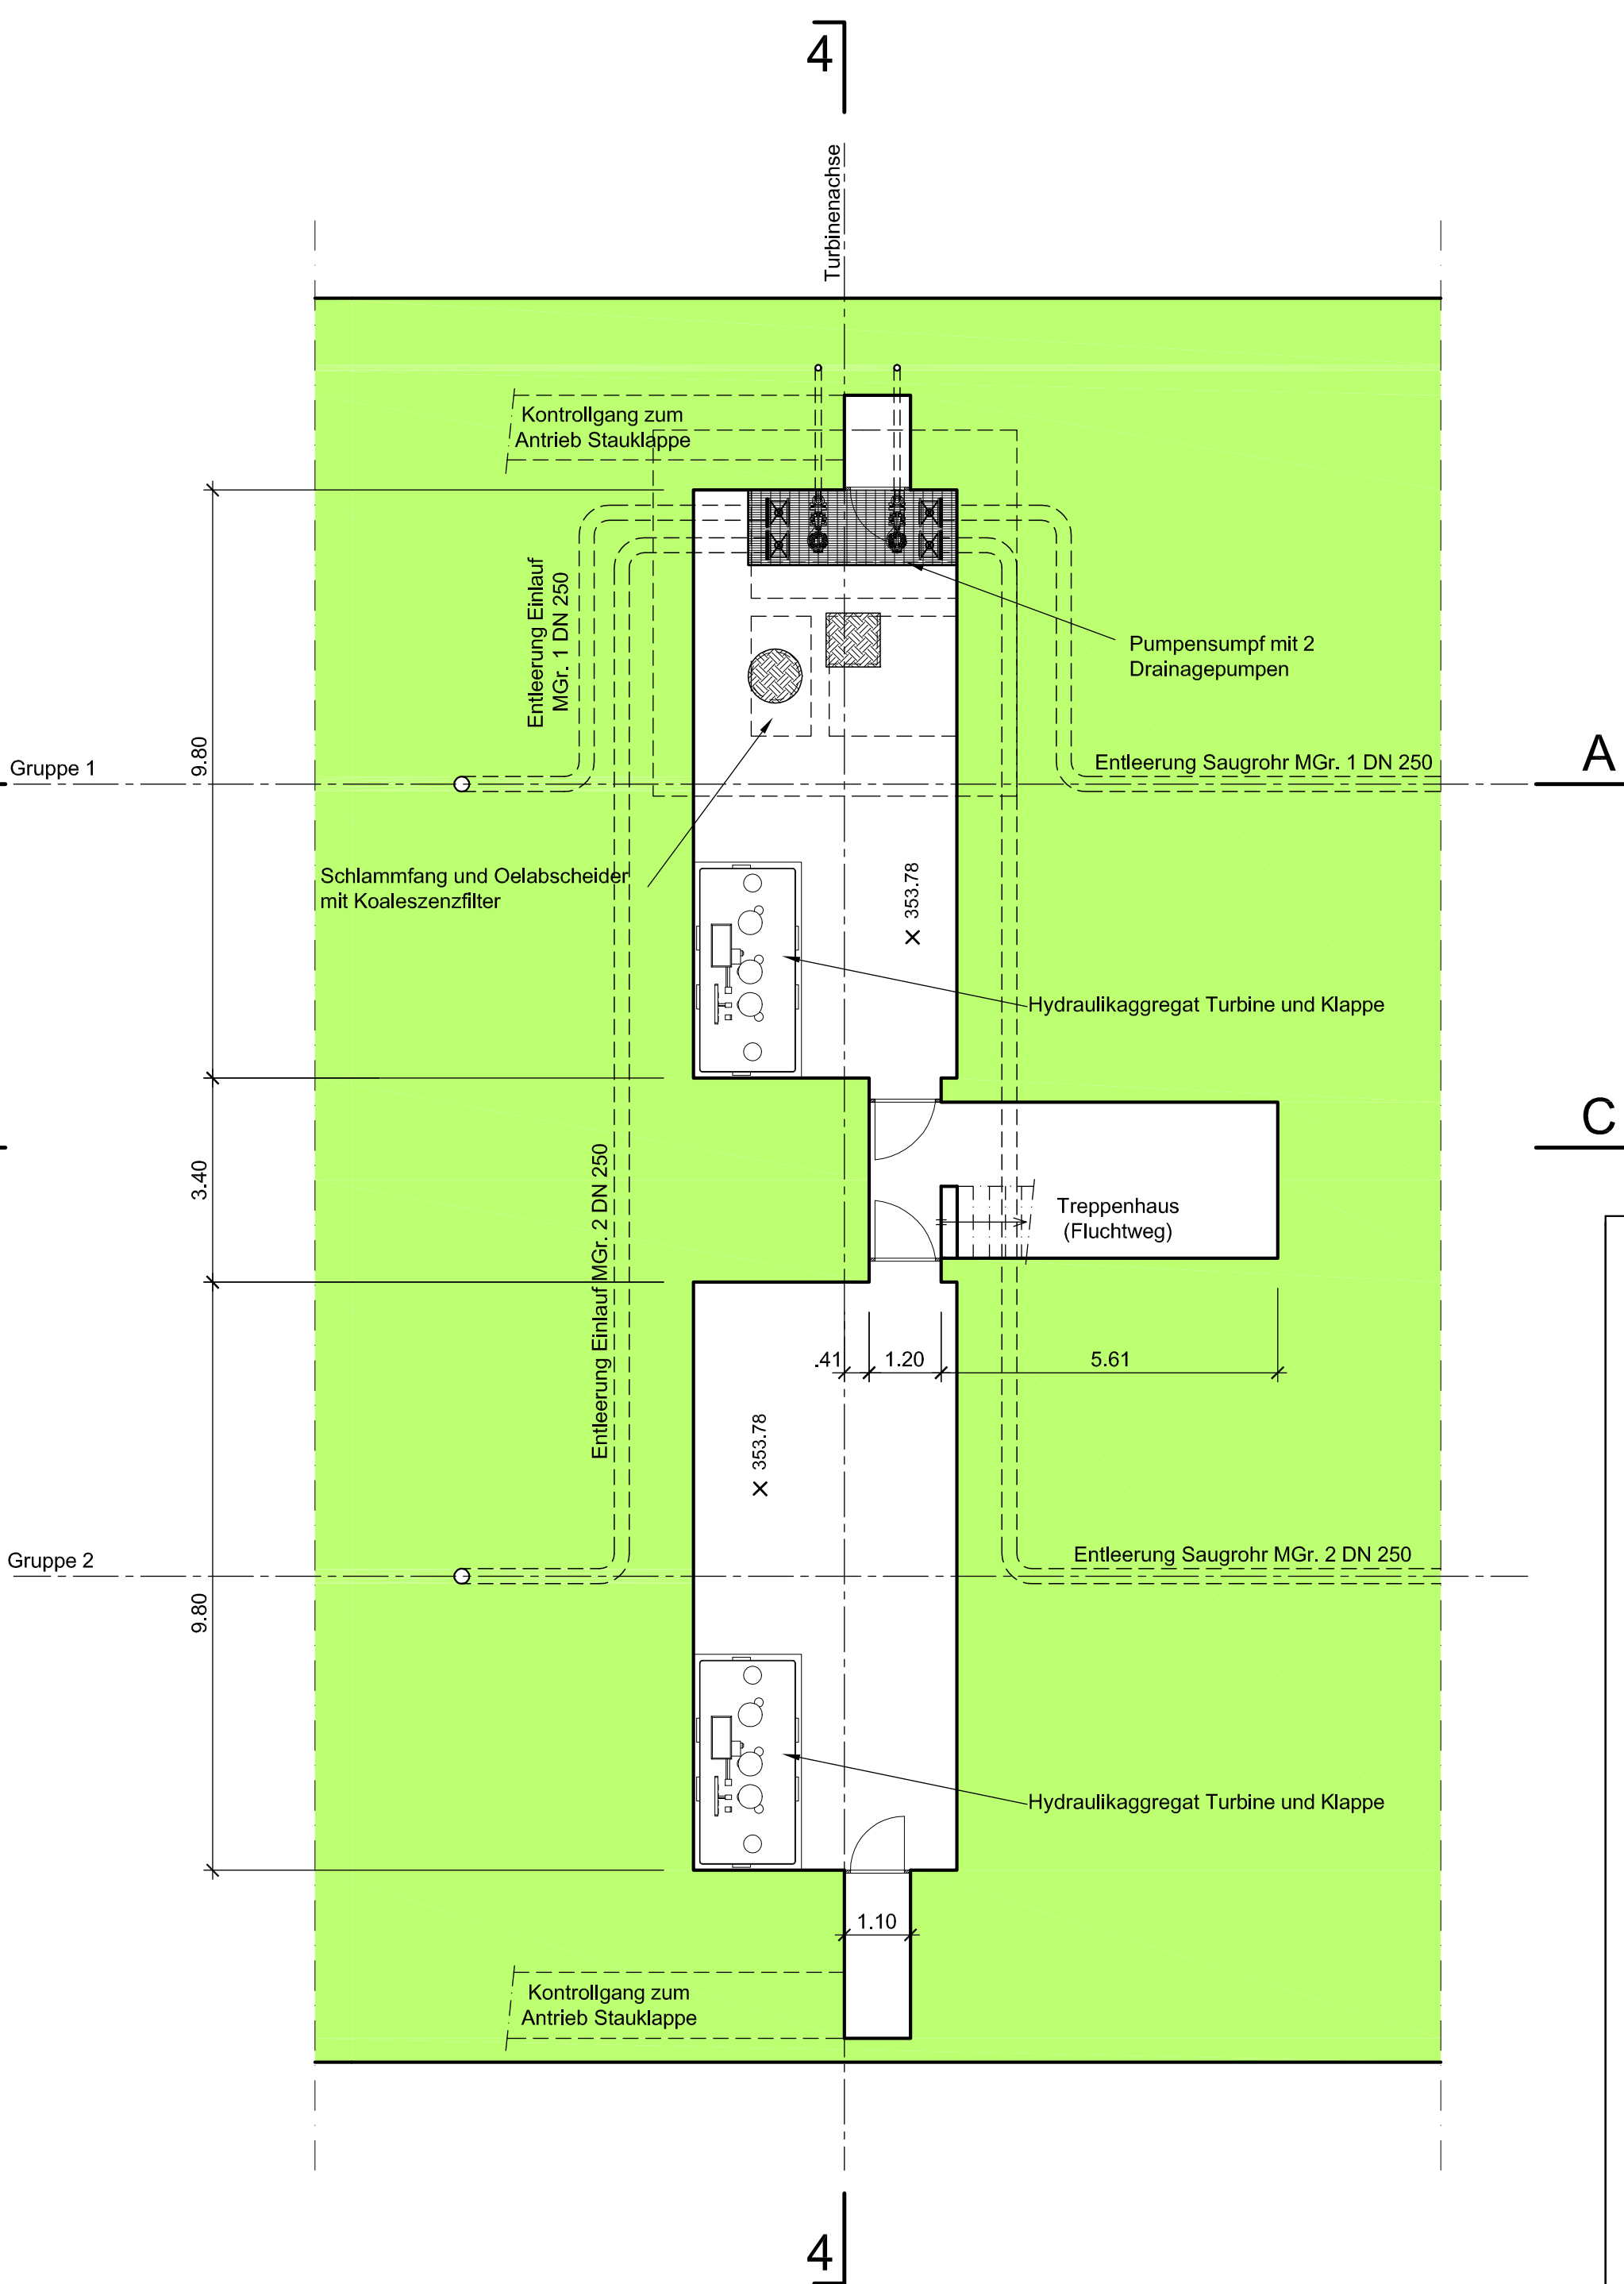

- Legende:
- Bestehende Betonbauteile
 - Neue Betonbauteile (Erstbeton)
 - Zweitbeton nach Montage Stahl - resp. Maschinenteile
 - Vorfabrizierte Betonelemente
 - Lauftrad
 - Leitapparat
 - Getriebe
 - Elektrische Einrichtungen
 - Gitterrostabdeckungen
 - Riffelblechabdeckungen
 - Fels

Einwohnergemeinde:
Aarau




IBAAarau Kraftwerk AG
Obere Vorstadt 37
5001 Aarau

Strecke

Übersicht

BWG - km km OW-Kanal

Aarau

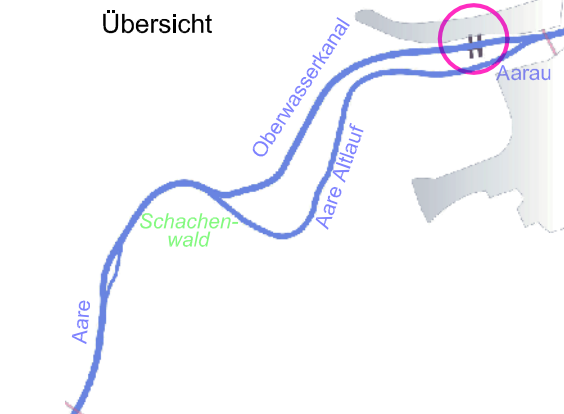

29.150 K 450

Umbau Zentrale 2

Grundriss auf Ebene Saugrohrdecke und Turbinengrube

Grundrisse 1:100

öffentliche Auflagen vom 23.10.2013 bis 22.11.2013

Gesuch vom
23. Oktober 2013

Bauherrschaft: IBAAarau Kraftwerk AG
Obere Vorstadt 37
CH-5001 Aarau

Aarau, 23.10.2013

Projektverfasser: IG KW Aarau
c/o IUB Engineering AG
Belpstrasse 48, Postfach
CH-3000 Bern 14

Bern, 23.10.2013

Grundeigentümer:

Projektiert: 19.08.2013 /Ca /cd

Visiert: 28.08.2013 / UM

Format: 60x105

Plan Nr. IBAAarau: P.33.103