


Legende:

- Bestehende Betonbauteile
- Neue Betonbauteile (Erstbeton)
- Zweitbeton nach Montage Stahl - resp. Maschinenteile
- Vorfabrizierte Betonelemente
- Lauftrad
- Leitapparat
- Getriebe
- Elektrische Einrichtungen
- Gitterrostabdeckungen
- Riffelblechabdeckungen
- Fels


Querschnitt 2-2 Unterwasser 1:100

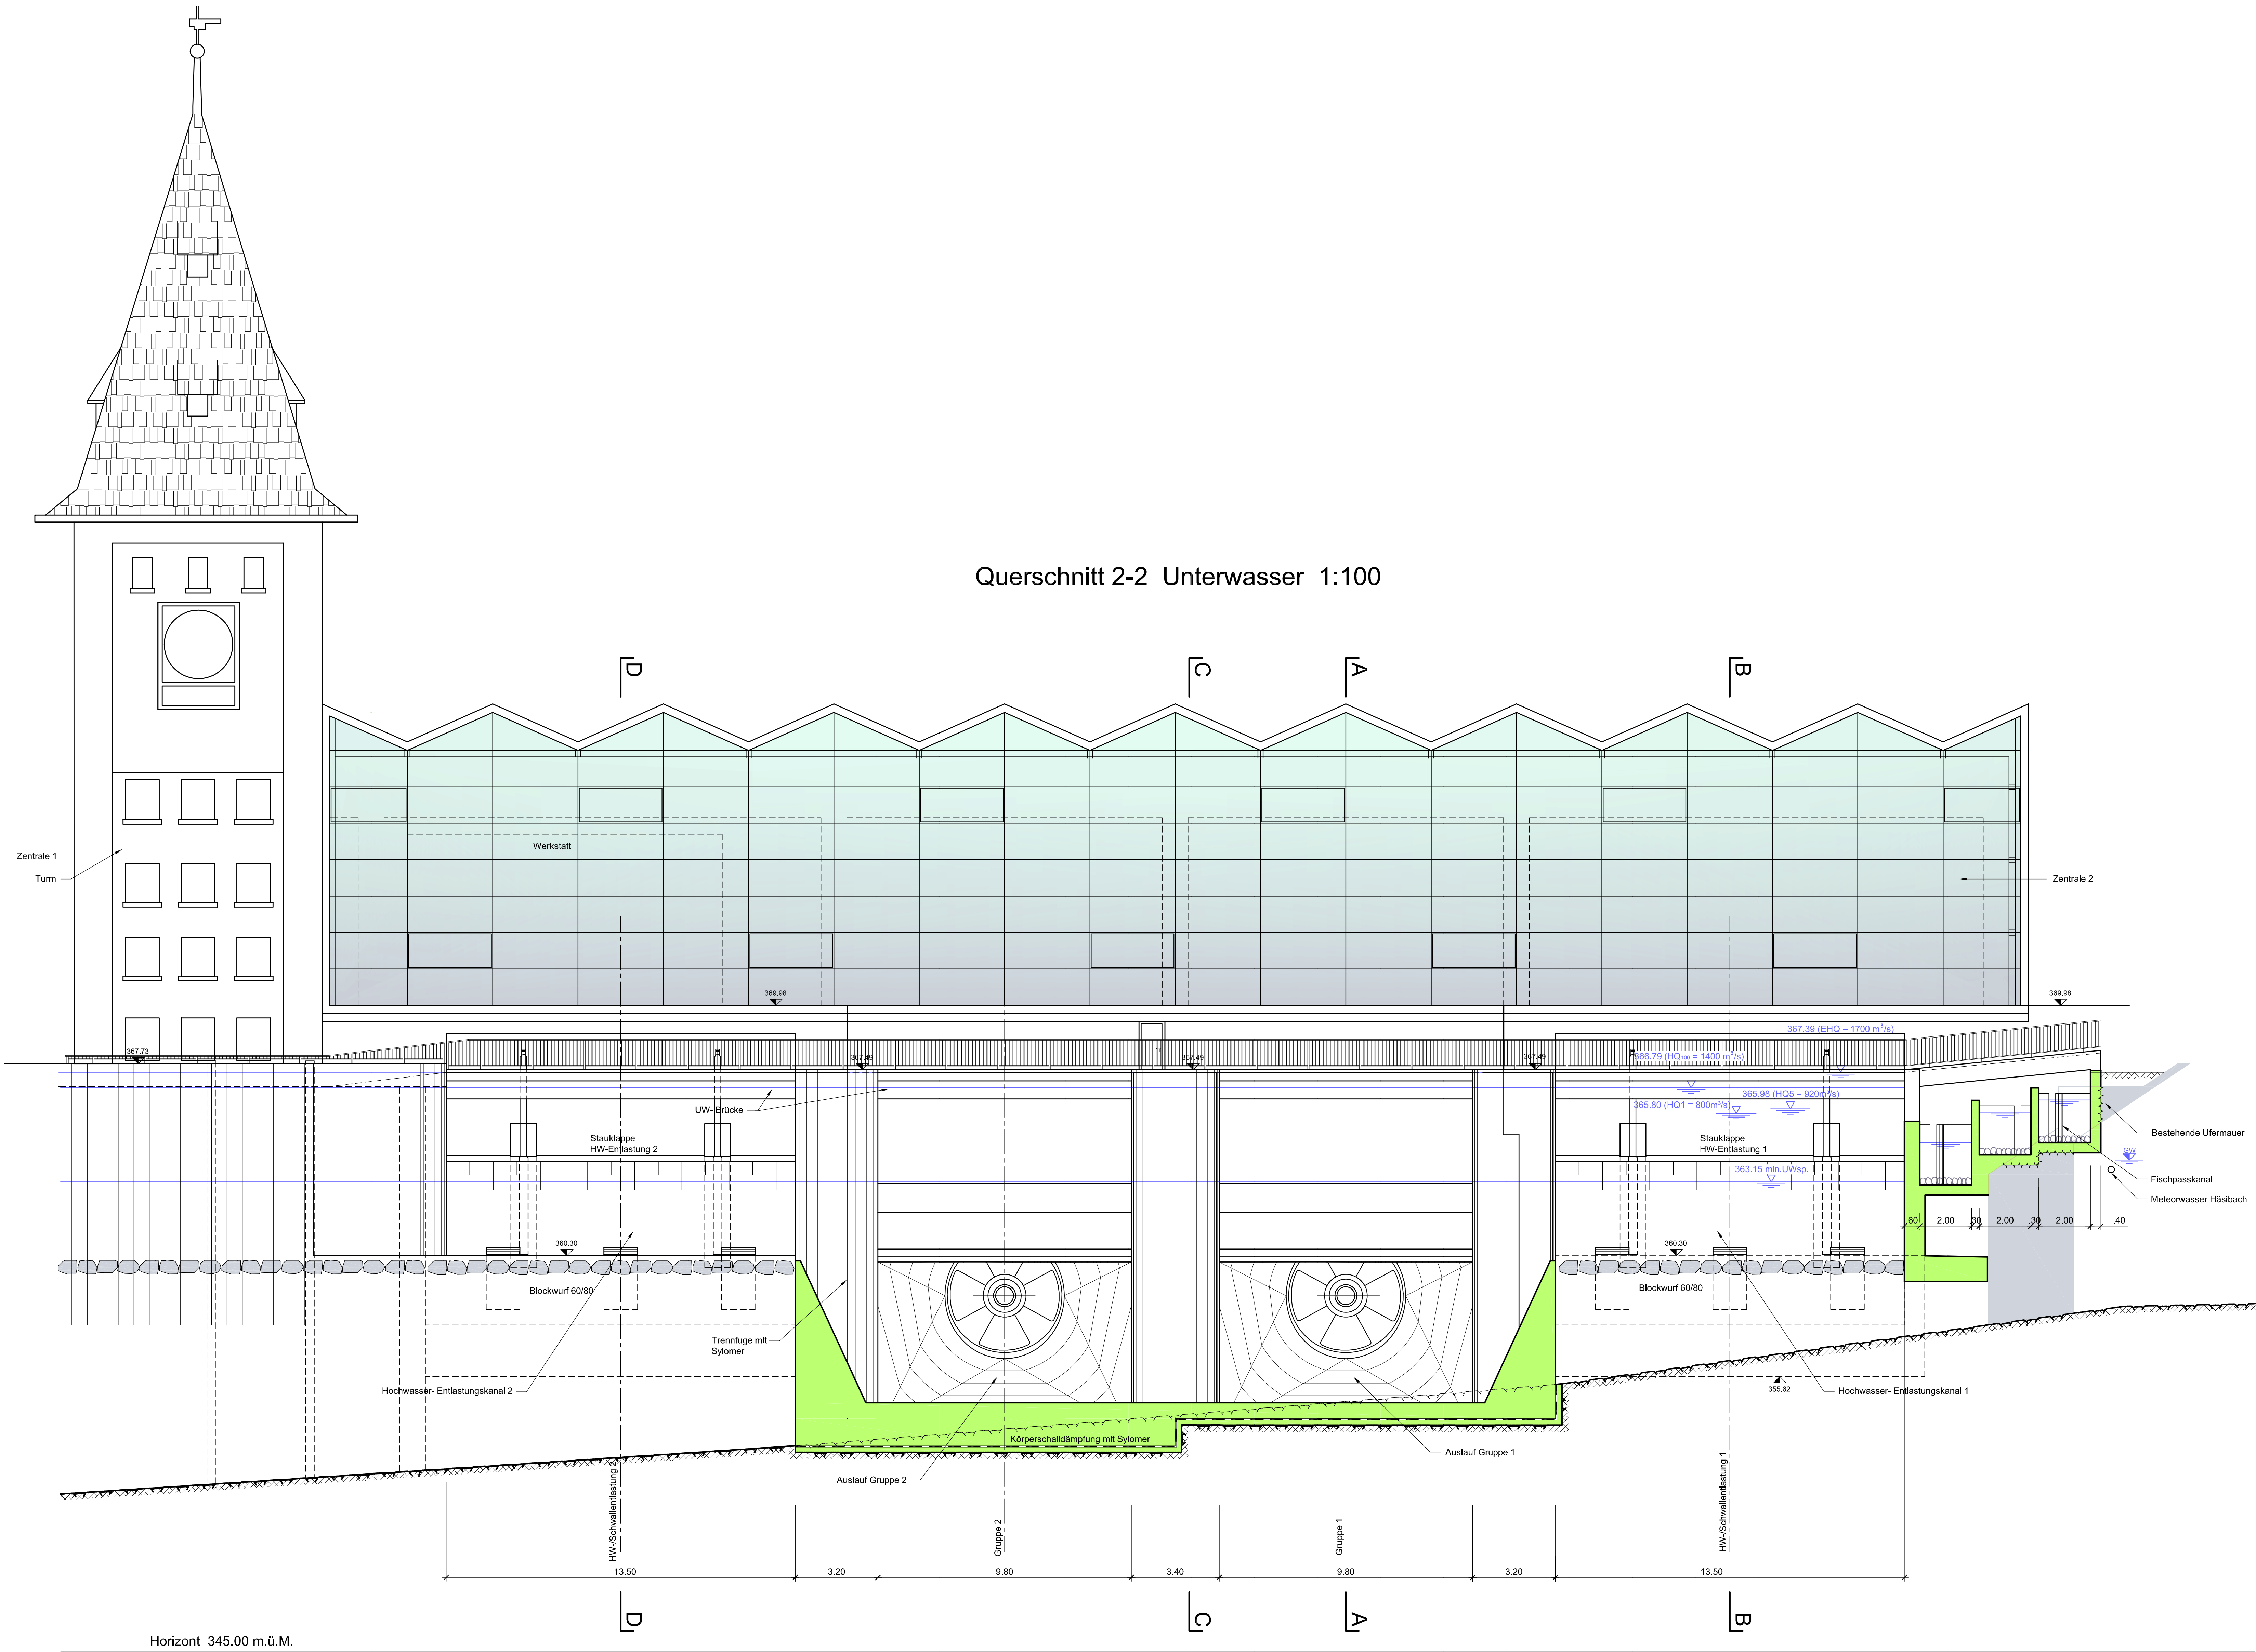

Einwohnergemeinde:
Aarau

**IBAAarau Kraftwerk AG**
Obere Vorstadt 37
5001 Aarau

Erneuerung KW Aarau – Konzessions- und Bauprojekt

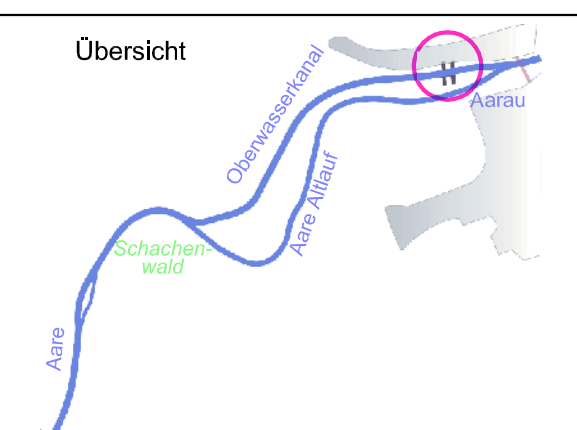Strecke	Übersicht	BWG - km	km OW-Kanal
Aarau		29.150	K 450

Umbau Zentrale 2
Querschnitt 2-2 Unterwasser
Schnitt 1:100

öffentliche Auflagen vom 23.10.2013 bis 22.11.2013
genehmigt vom Regierungsrat mit Beschluss Nr. vom

Gesuch vom
23. Oktober 2013

Bauherrschaft: **IBAAarau Kraftwerk AG**
Obere Vorstadt 37
CH-5001 Aarau

Aarau, 23.10.2013

Projektverfasser: **IG KW Aarau**
c/o IUB Engineering AG
Belpstrasse 48, Postfach
CH-3000 Bern 14

Bern, 23.10.2013

Grundeigentümer:

Projektiert: 19.08.2013 / Ca. Icd

Visiert: 28.08.2013 / UM

Format: 60x120

Plan Nr. IBAAarau: P.33.109