


Querschnitt 4-4 Turbinenachse 1:100

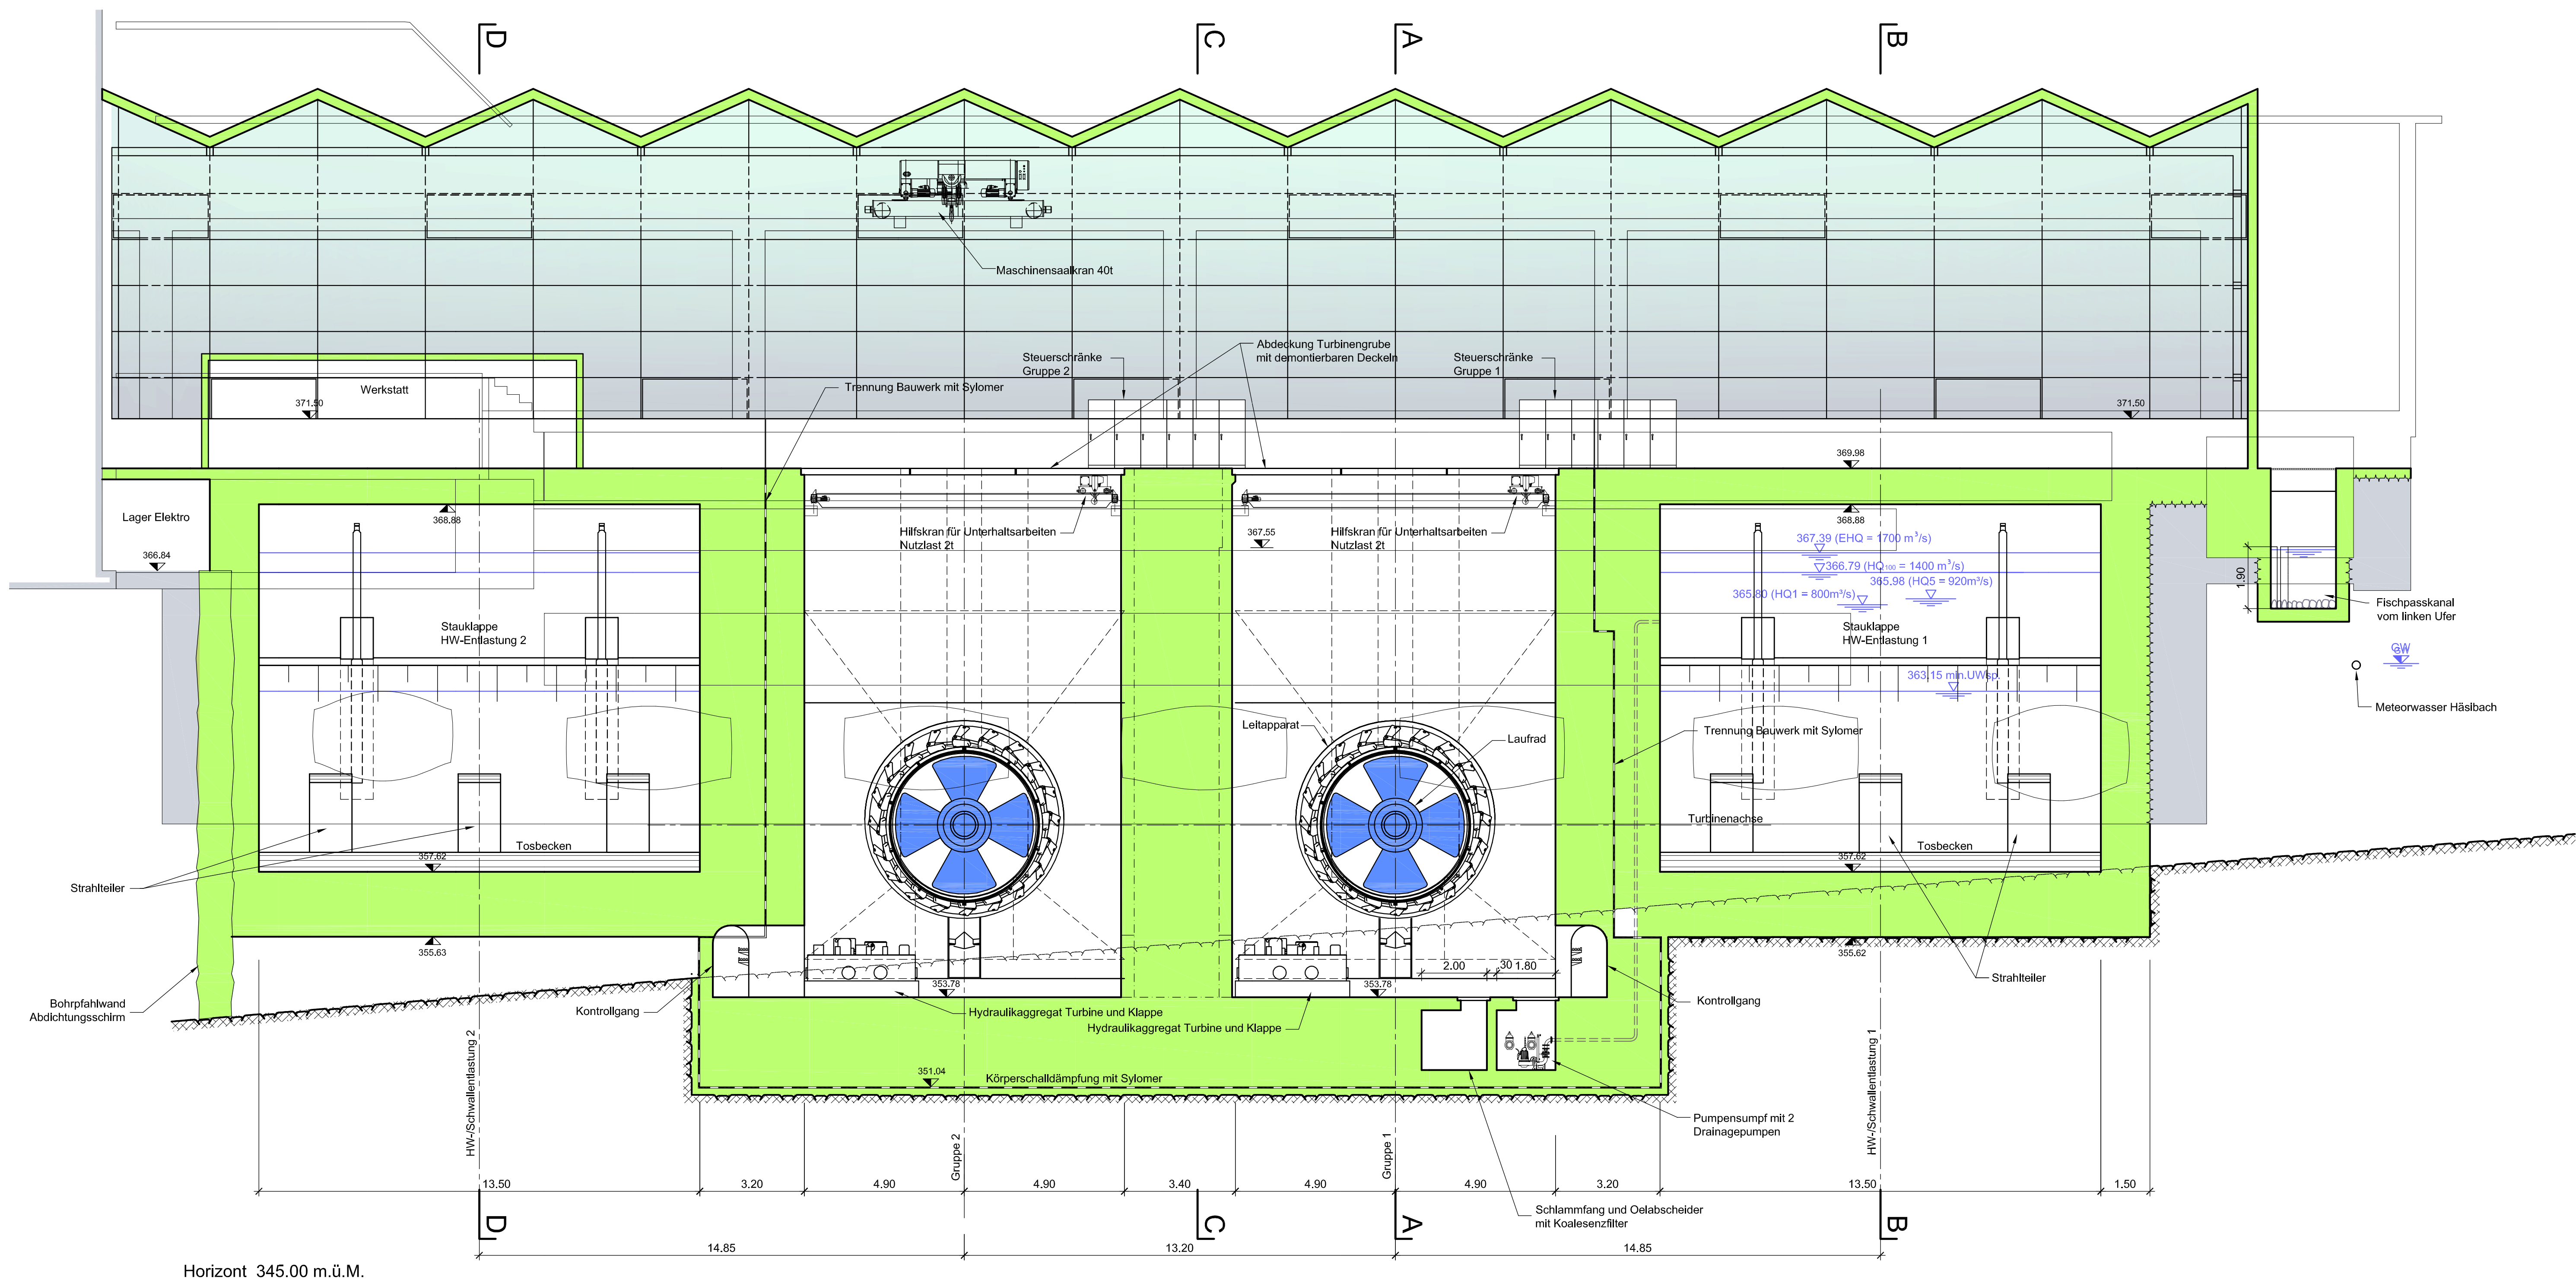

- Legende:
- Bestehende Betonbauteile
 - Neue Betonbauteile (Erstbeton)
 - Zweitbeton nach Montage Stahl - resp. Maschinenteile
 - Vorfabrizierte Betonelemente
 - Laufwerk
 - Leitapparat
 - Getriebe
 - Elektrische Einrichtungen
 - Gitterrostabdeckungen
 - Riffelblechabdeckungen
 - Fels

Einwohnergemeinde:
Aarau

IBAAarau Kraftwerk AG
Obere Vorstadt 37
5001 Aarau

Erneuerung KW Aarau – Konzessions- und Bauprojekt

Strecke	Übersicht	BWG - km	km OW-Kanal
Aarau		29.150	K 450

Umbau Zentrale 2

Querschnitt 4-4 Turbinenachse

Schnitt 1:100

öffentliche Auflagen vom 23.10.2013 bis 22.11.2013

genehmigt vom Regierungsrat mit Beschluss Nr. vom

Gesuch vom 23. Oktober 2013

Bauherrschaft:	IBAAarau Kraftwerk AG Obere Vorstadt 37 CH-5001 Aarau	Aarau, 23.10.2013
Projektverfasser:	IG KW Aarau c/o IUB Engineering AG Belpstrasse 48, Postfach CH-3000 Bern 14	Bern, 23.10.2013
Grundeigentümer:		

Projektiert:	19.08.2013 / Ca / cd	Visiert:	28.08.2013 / UM	Format:	60x105	Plan Nr. IBAAarau:	P.33.111
--------------	----------------------	----------	-----------------	---------	--------	--------------------	----------