


- Legende:
- Bestehende Betonbauteile
 - Neue Betonbauteile (Erstbeton)
 - Zweitbeton nach Montage Stahl - resp. Maschinenteile
 - Vorfabrizierte Betonelemente
 - Laufkrat
 - Leitapparat
 - Getriebe
 - Elektrische Einrichtungen
 - Gitterrostabdeckungen
 - Riffelblechabdeckungen
 - Fels

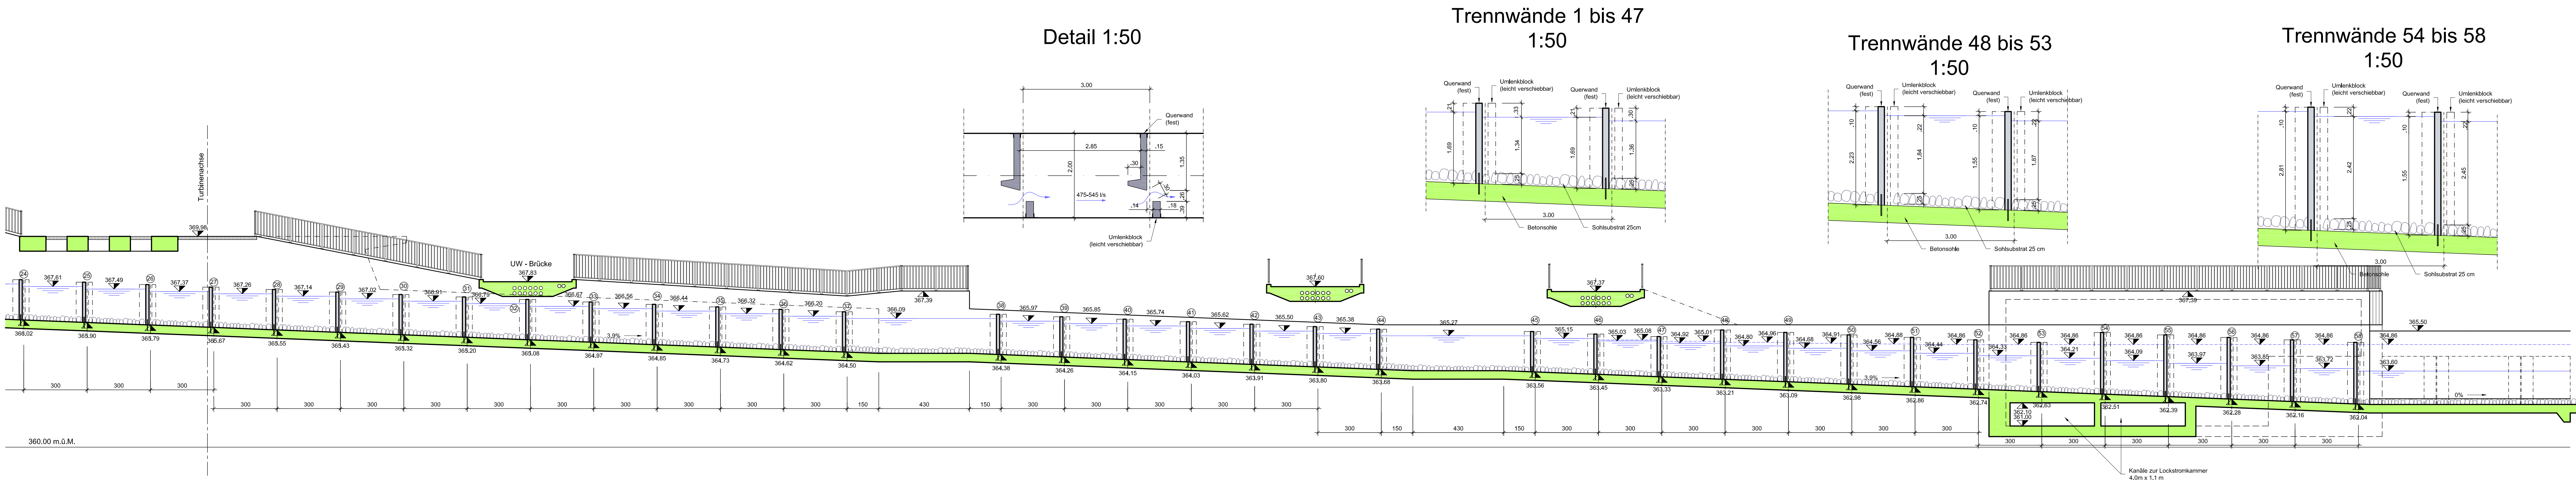

Einwohnergemeinde:
Aarau

IBA
IBAAarau Kraftwerk AG
Obere Vorstadt 37
5001 Aarau

Erneuerung KW Aarau – Konzessions- und Bauprojekt

Strecke	Übersicht	BWG - km	km OW-Kanal
Aarau		29.150	K 450

Umbau Zentrale 2
Neuer Fischpass am linken Ufer

Längsschnitt und Details 1:100/50

öffentliche Auflagen vom 23.10.2013 bis 22.11.2013
genehmigt vom Regierungsrat mit Beschluss Nr. vom

Bauherrschaft: IBAarau Kraftwerk AG
Obere Vorstadt 37
CH-5001 Aarau

Aarau, 23.10.2013

Projektverfasser: IG KW Aarau
c/o IUB Engineering AG
Belpstrasse 48, Postfach
CH-3000 Bern 14

Bern, 23.10.2013

Grundelgentümer:

Projektiert:	12.08.2013 / od	Visiert:	28.08.2013 / UM	Format:	44x199	Plan Nr. IBAarau:	P.33.113
--------------	-----------------	----------	-----------------	---------	--------	-------------------	----------