
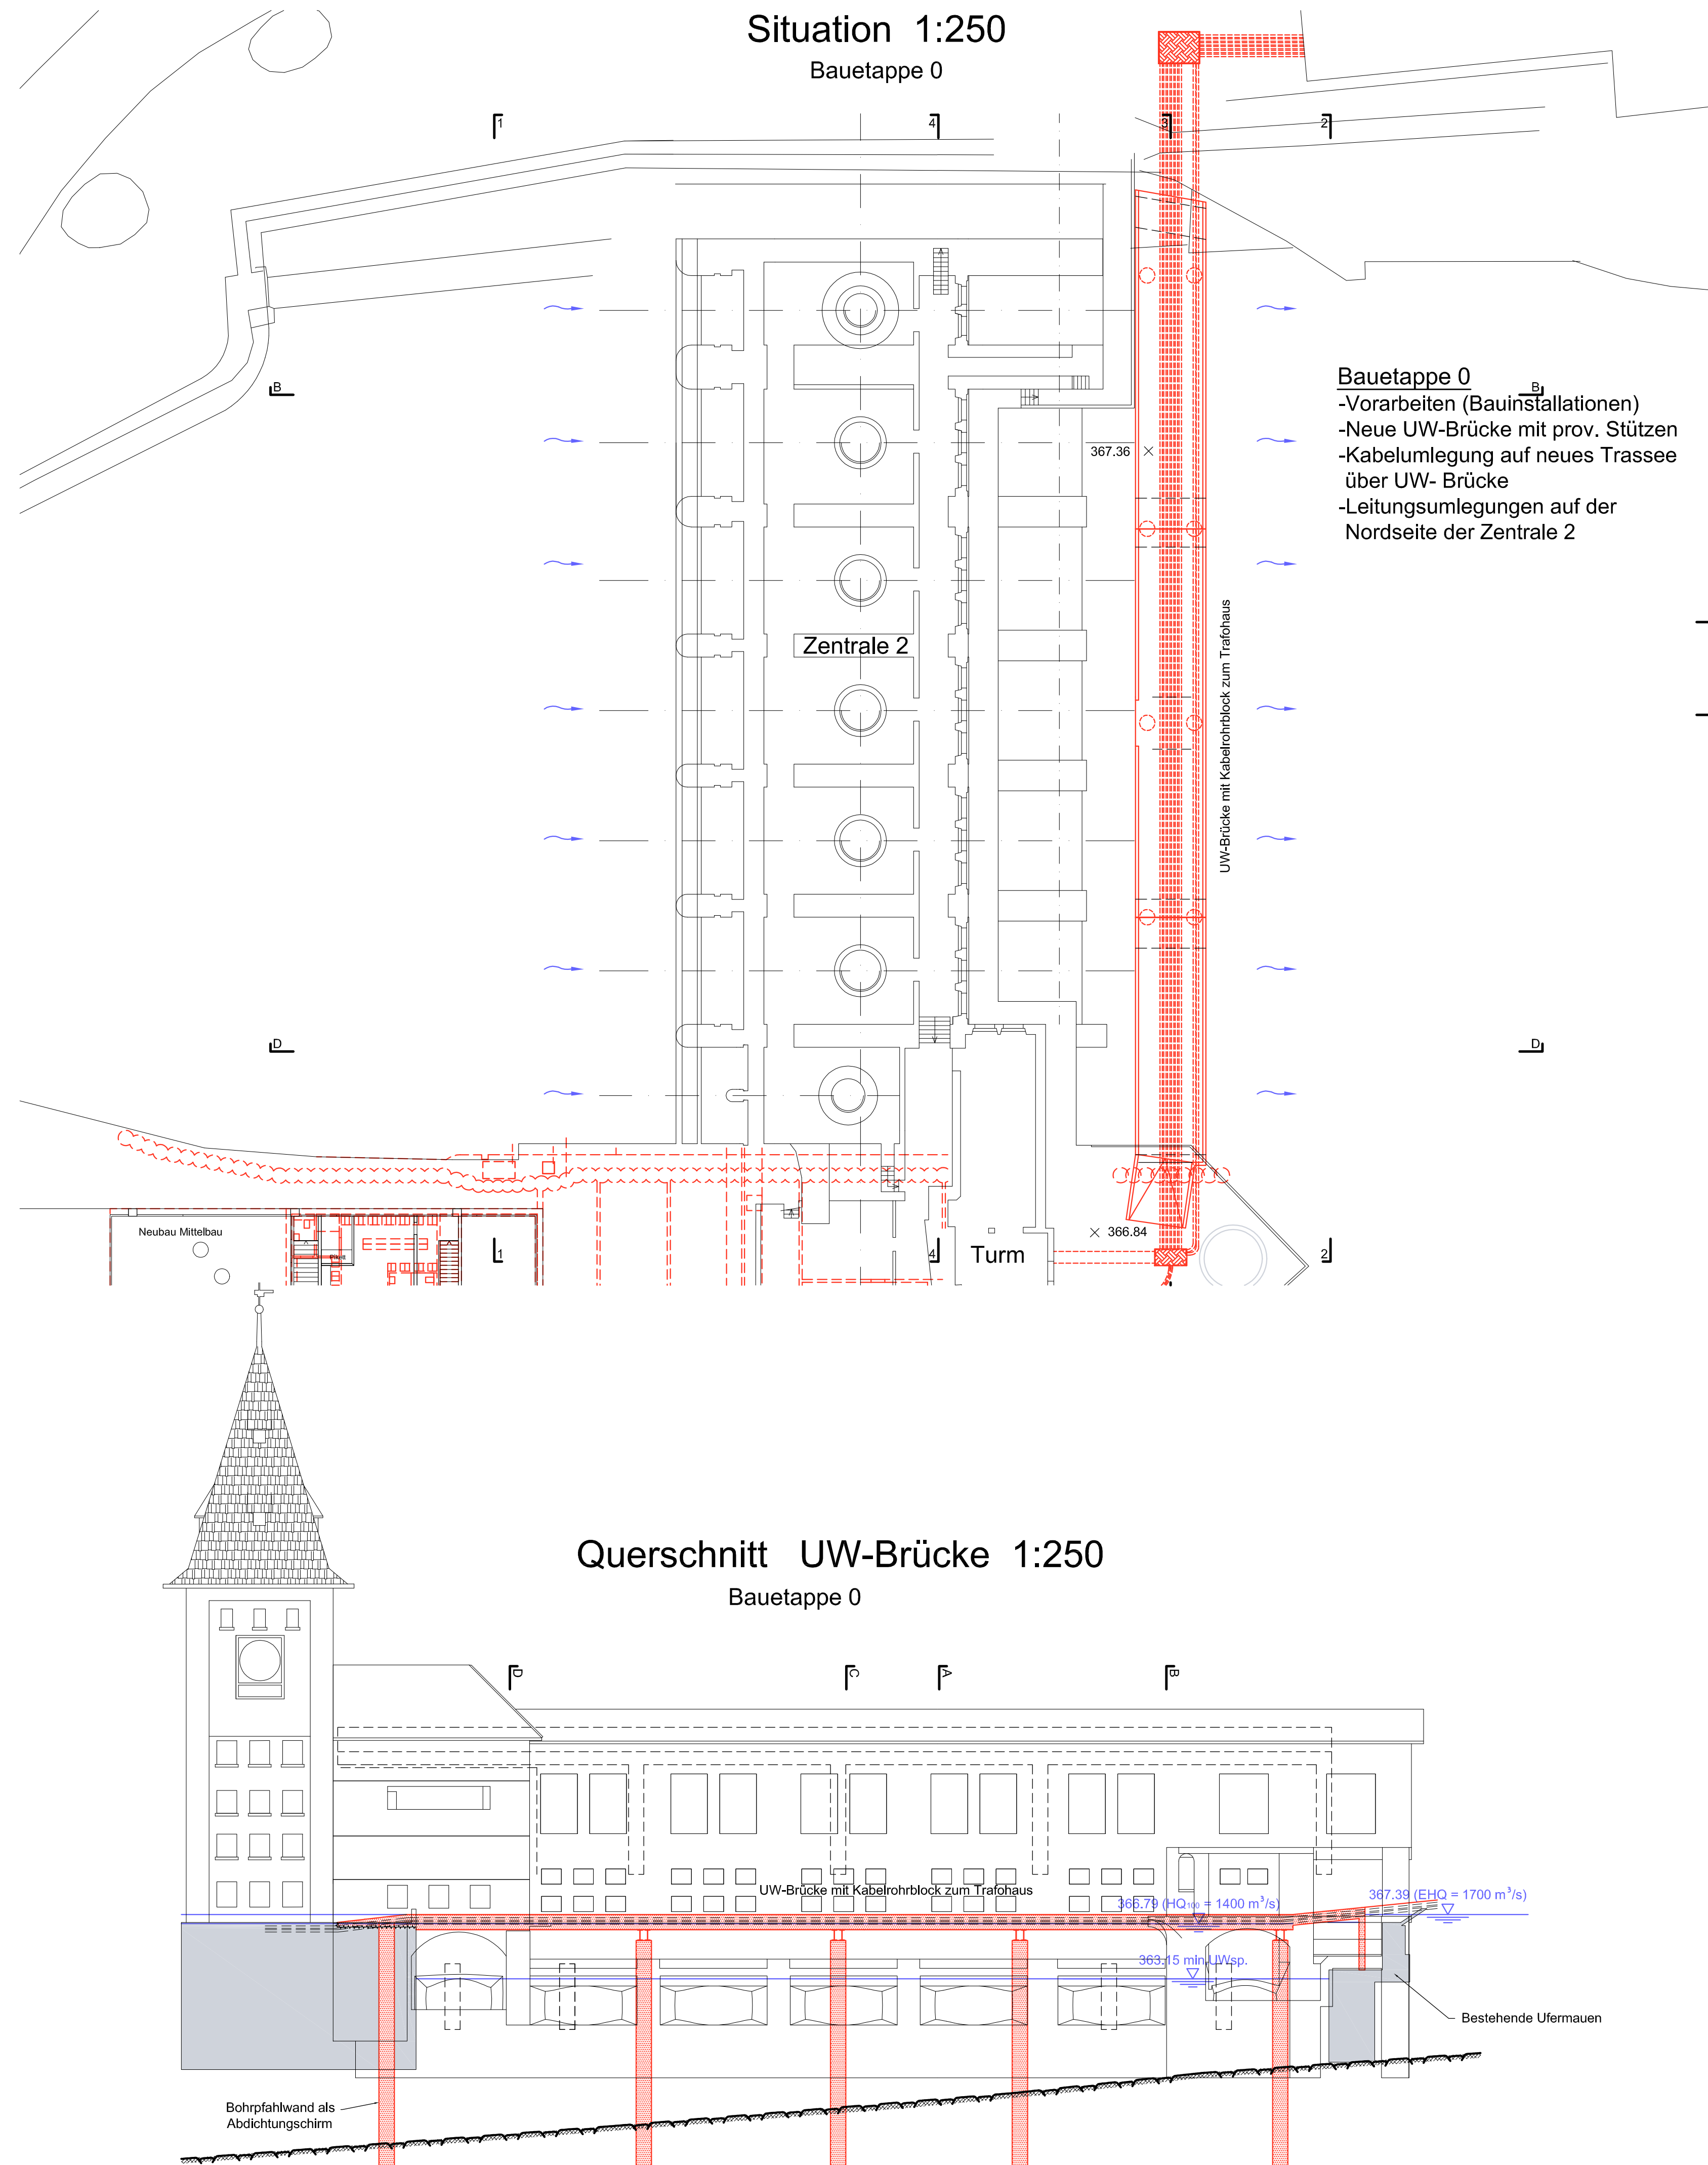
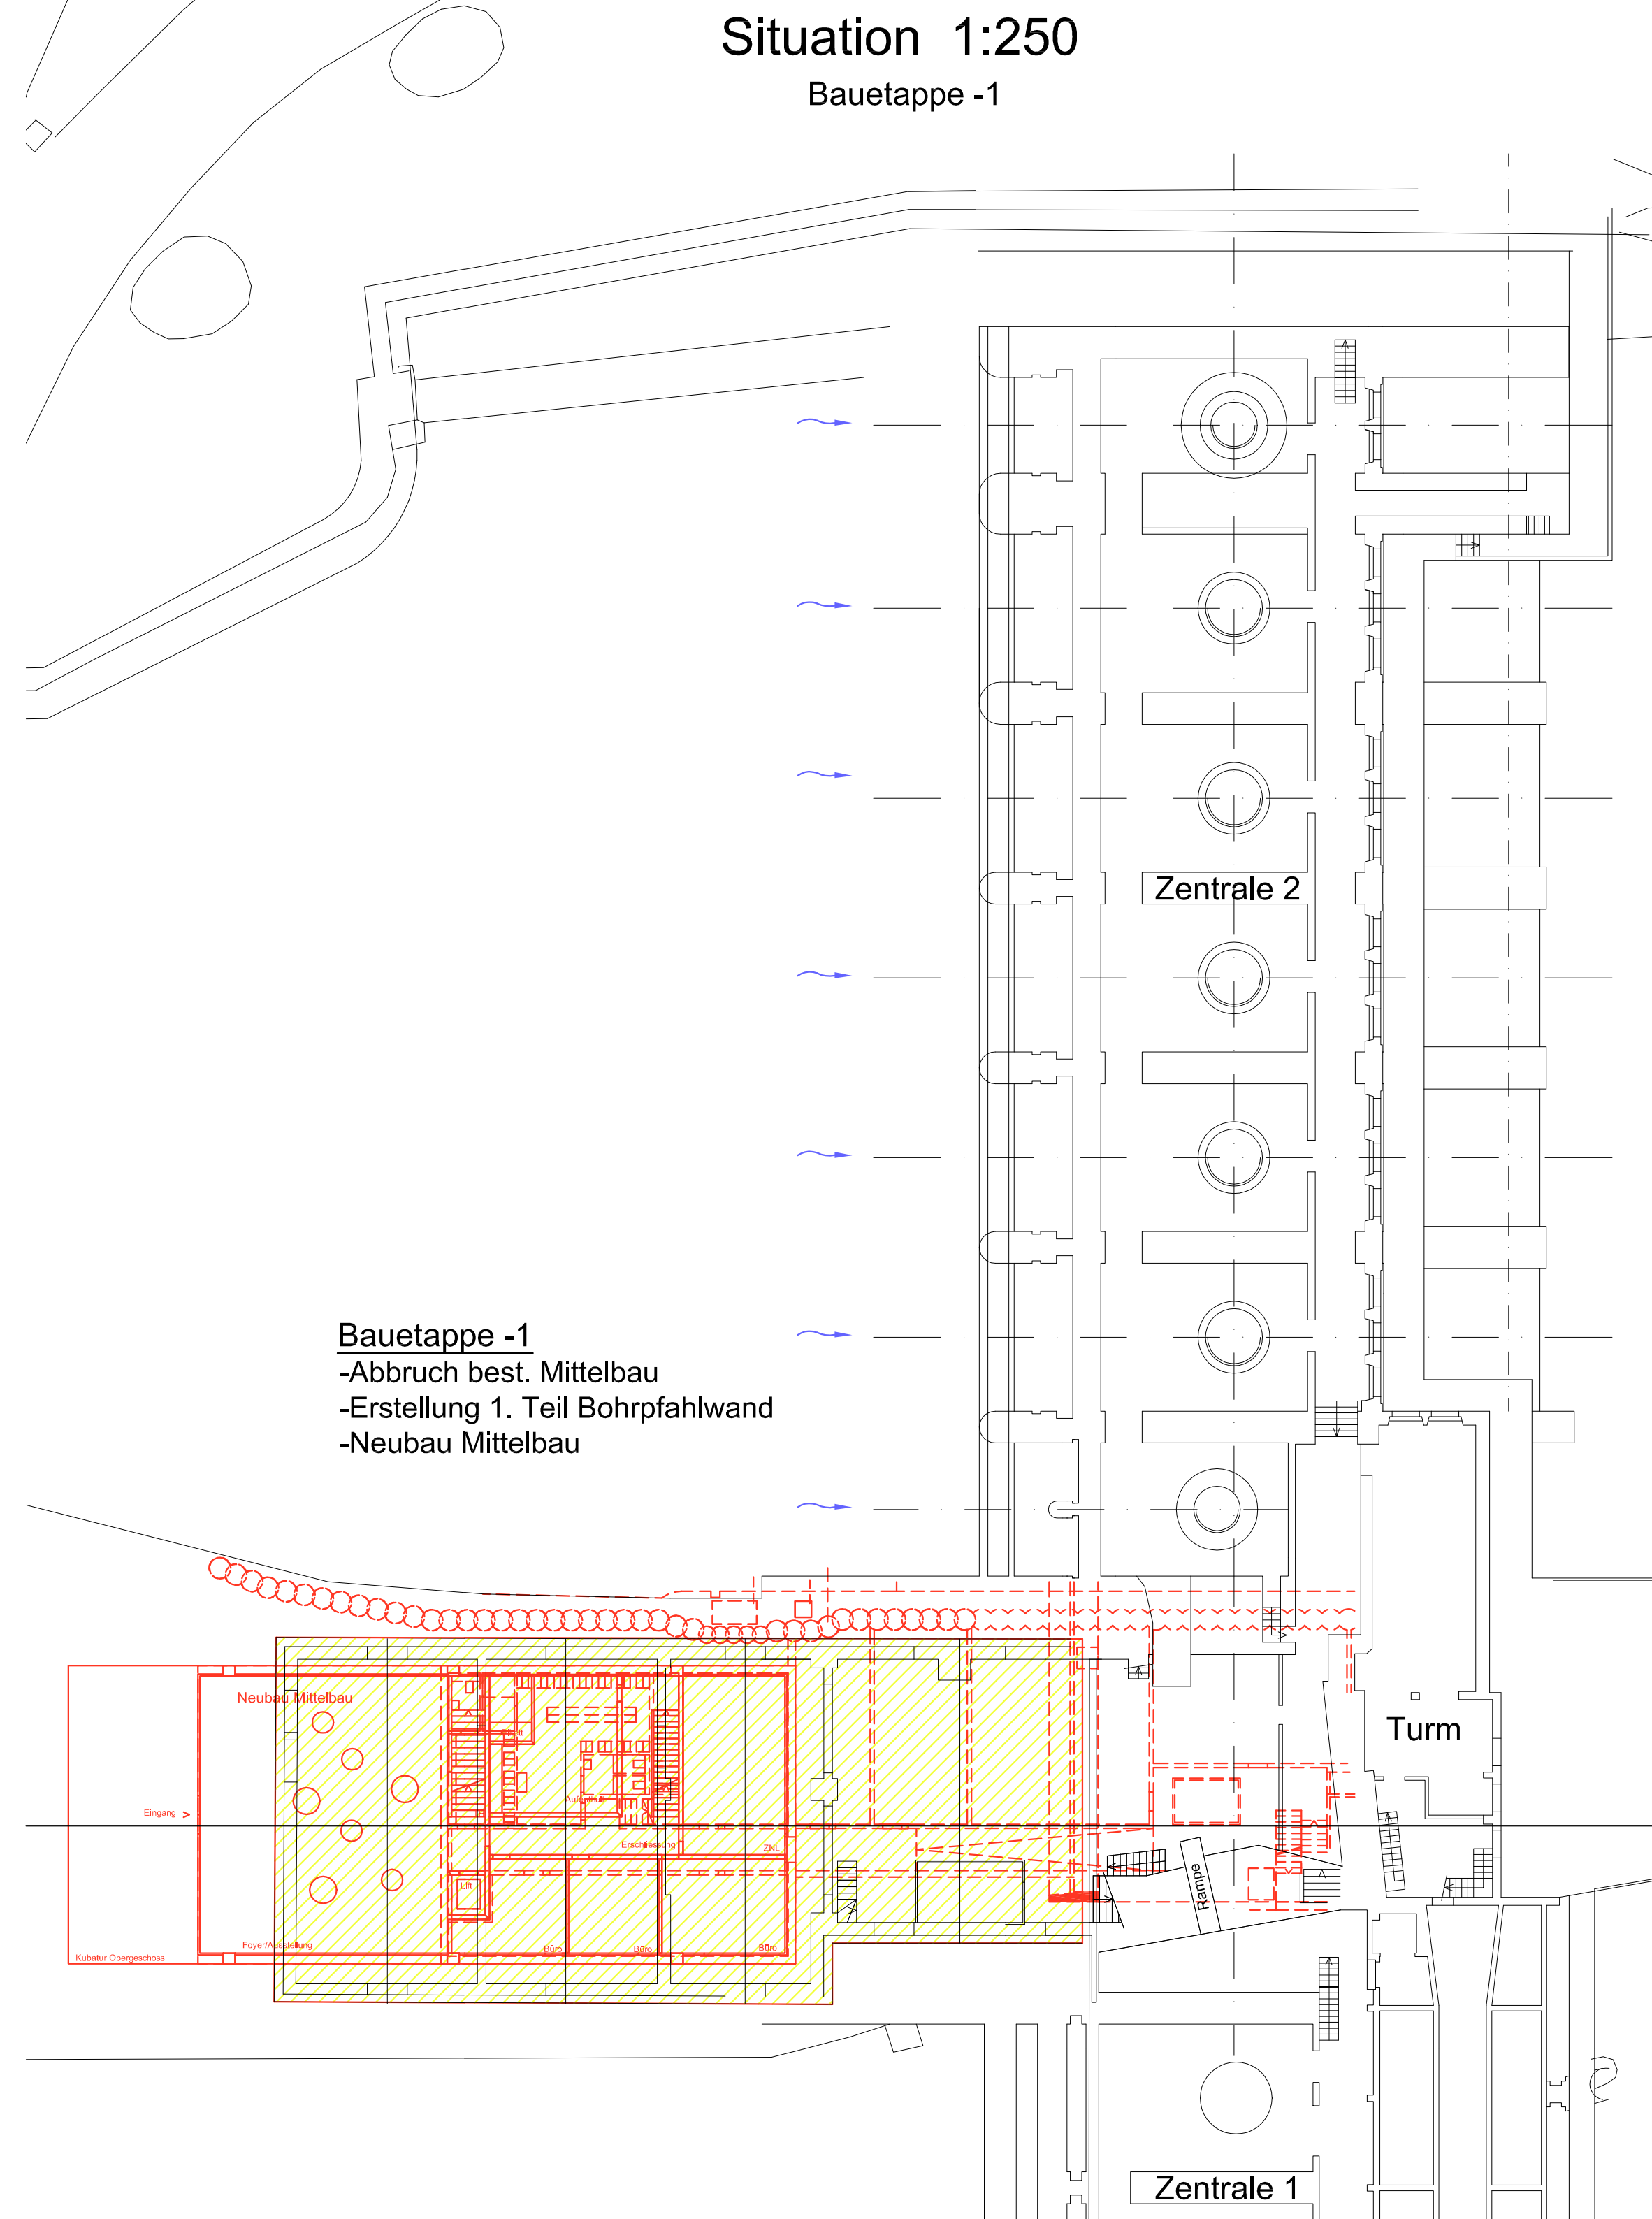


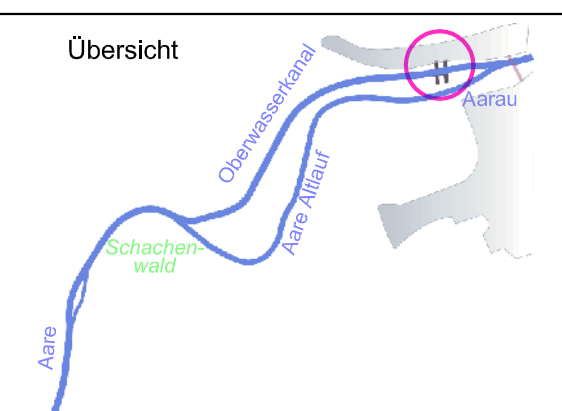

Legende:

- Bauteile des best. Bauwerks
- Bereits erstellte Bauteile
- Bauteile in Ausführung
- Abbruch
- Aushub
- Fels

Einwohnergemeinde: Aarau		 IBAAarau Kraftwerk AG Obere Vorstadt 37 5001 Aarau		
Erneuerung KW Aarau – Konzessions- und Bauprojekt				
Strecke	Übersicht		BWG - km	km OW-Kanal
Aarau			29.150	K 450
Umbau Zentrale 2 Bauablauf, Bauetappen -1 und 0				
Situation und Schnitt 1:250				
öffentliche Auflagen vom 23.10.2013 bis 22.11.2013		Gesuch vom 23. Oktober 2013		
genehmigt vom Regierungsrat mit Beschluss Nr. vom				
Bauherrschaft:	IBAAarau Kraftwerk AG Obere Vorstadt 37 CH-5001 Aarau	Aarau, 23.10.2013		
				
Projektverfasser:	IG KW Aarau c/o IUB Engineering AG Belpstrasse 48, Postfach CH-3000 Bern 14	Bern, 23.10.2013		
				
Grundeigentümer:				
Projektiert:	19.08.2013 / Ca	Visiert:	28.08.2013 / UM	Format:
				60x105
				Plan Nr. IBAarau: P.33.118