




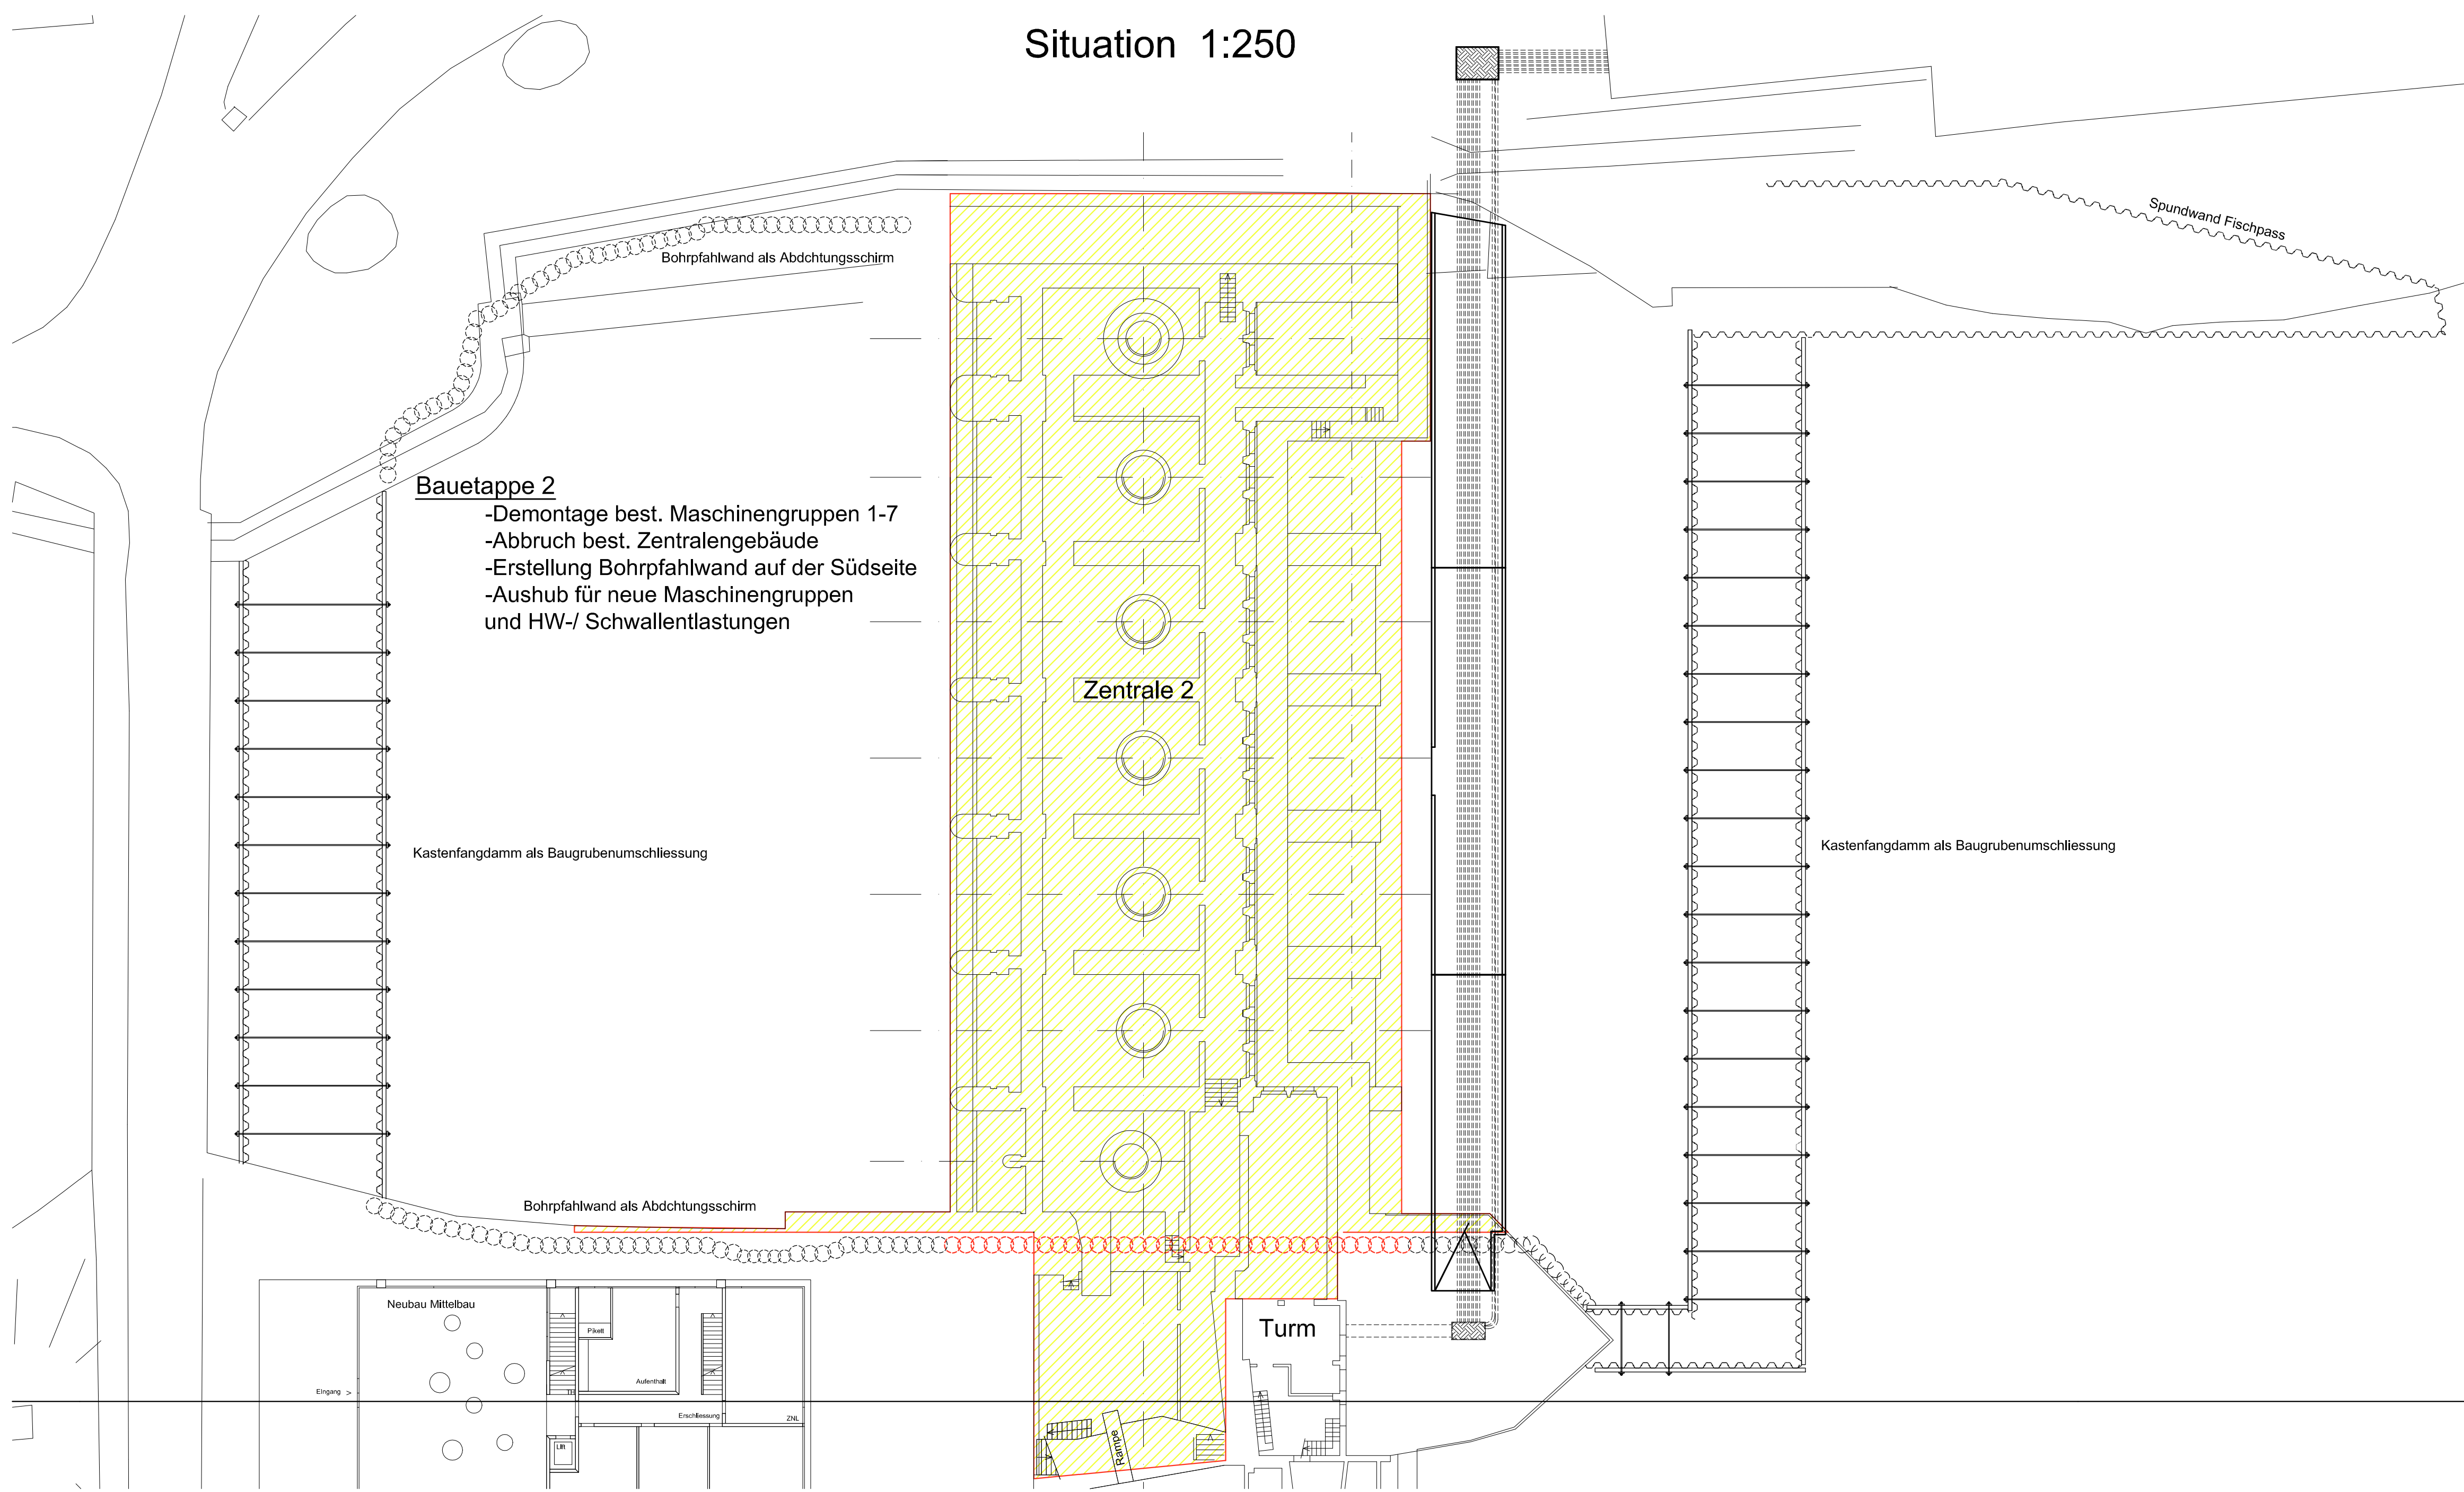

Längsschnitt durch HW-/Schwallentlastung 1:250

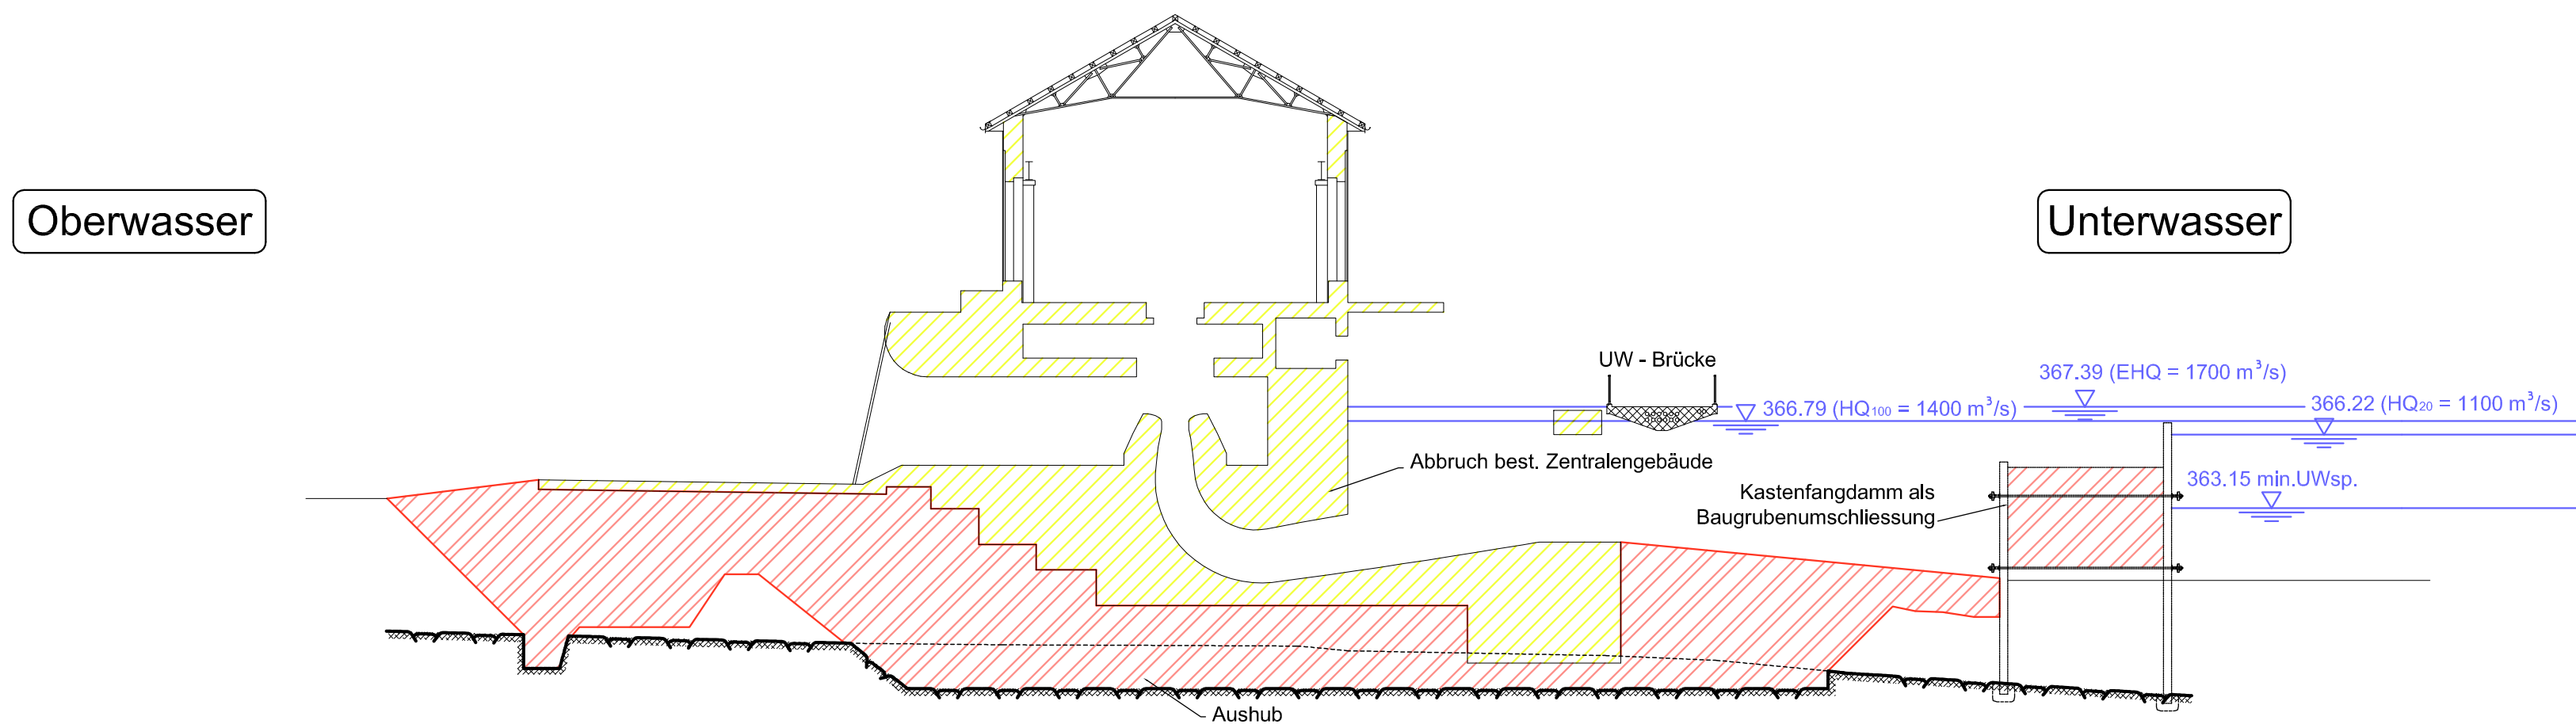

Längsschnitt durch Maschinengruppe 1:250

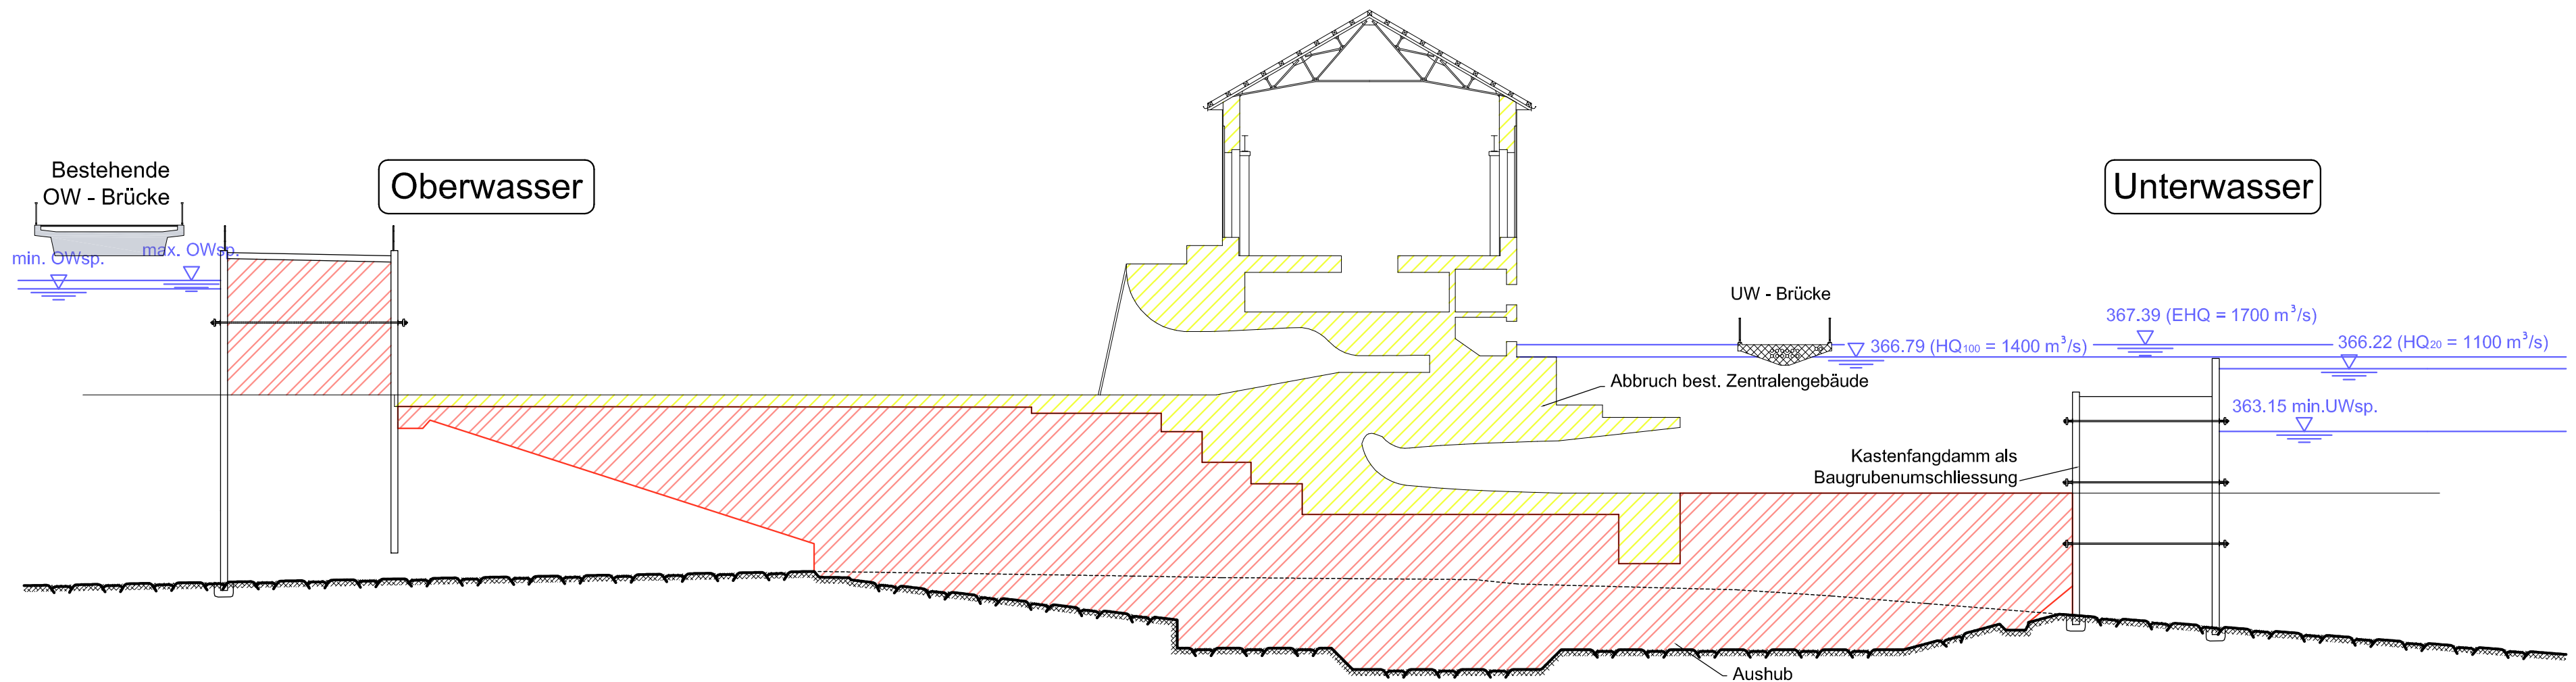

Legende:

- Bauteile des best. Bauwerks
- Bereits erstellte Bauteile
- Bauteile in Ausführung
- Abbruch
- Aushub
- Fels

Einwohnergemeinde:
Aarau

IBAAarau Kraftwerk AG
Obere Vorstadt 37
5001 Aarau

Erneuerung KW Aarau – Konzessions- und Bauprojekt

Strecke	Übersicht	BWG - km	km OW-Kanal
Aarau		29.150	K 450

Umbau Zentrale 2

Bauablauf, Bauetappe 2

Situation und Schnitte 1:250

öffentliche Auflagen vom 23.10.2013 bis 22.11.2013

genehmigt vom Regierungsrat mit Beschluss Nr. vom

Gesuch vom
23. Oktober 2013

Bauherrschaft: **IBAAarau Kraftwerk AG**
Obere Vorstadt 37
CH-5001 Aarau

Aarau, 23.10.2013

Projektverfasser: **IG KW Aarau**
c/o IUB Engineering AG
Belpstrasse 48, Postfach
CH-3000 Bern 14

Bern, 23.10.2013

Grundeigentümer: