


Grundriss Erdgeschoss

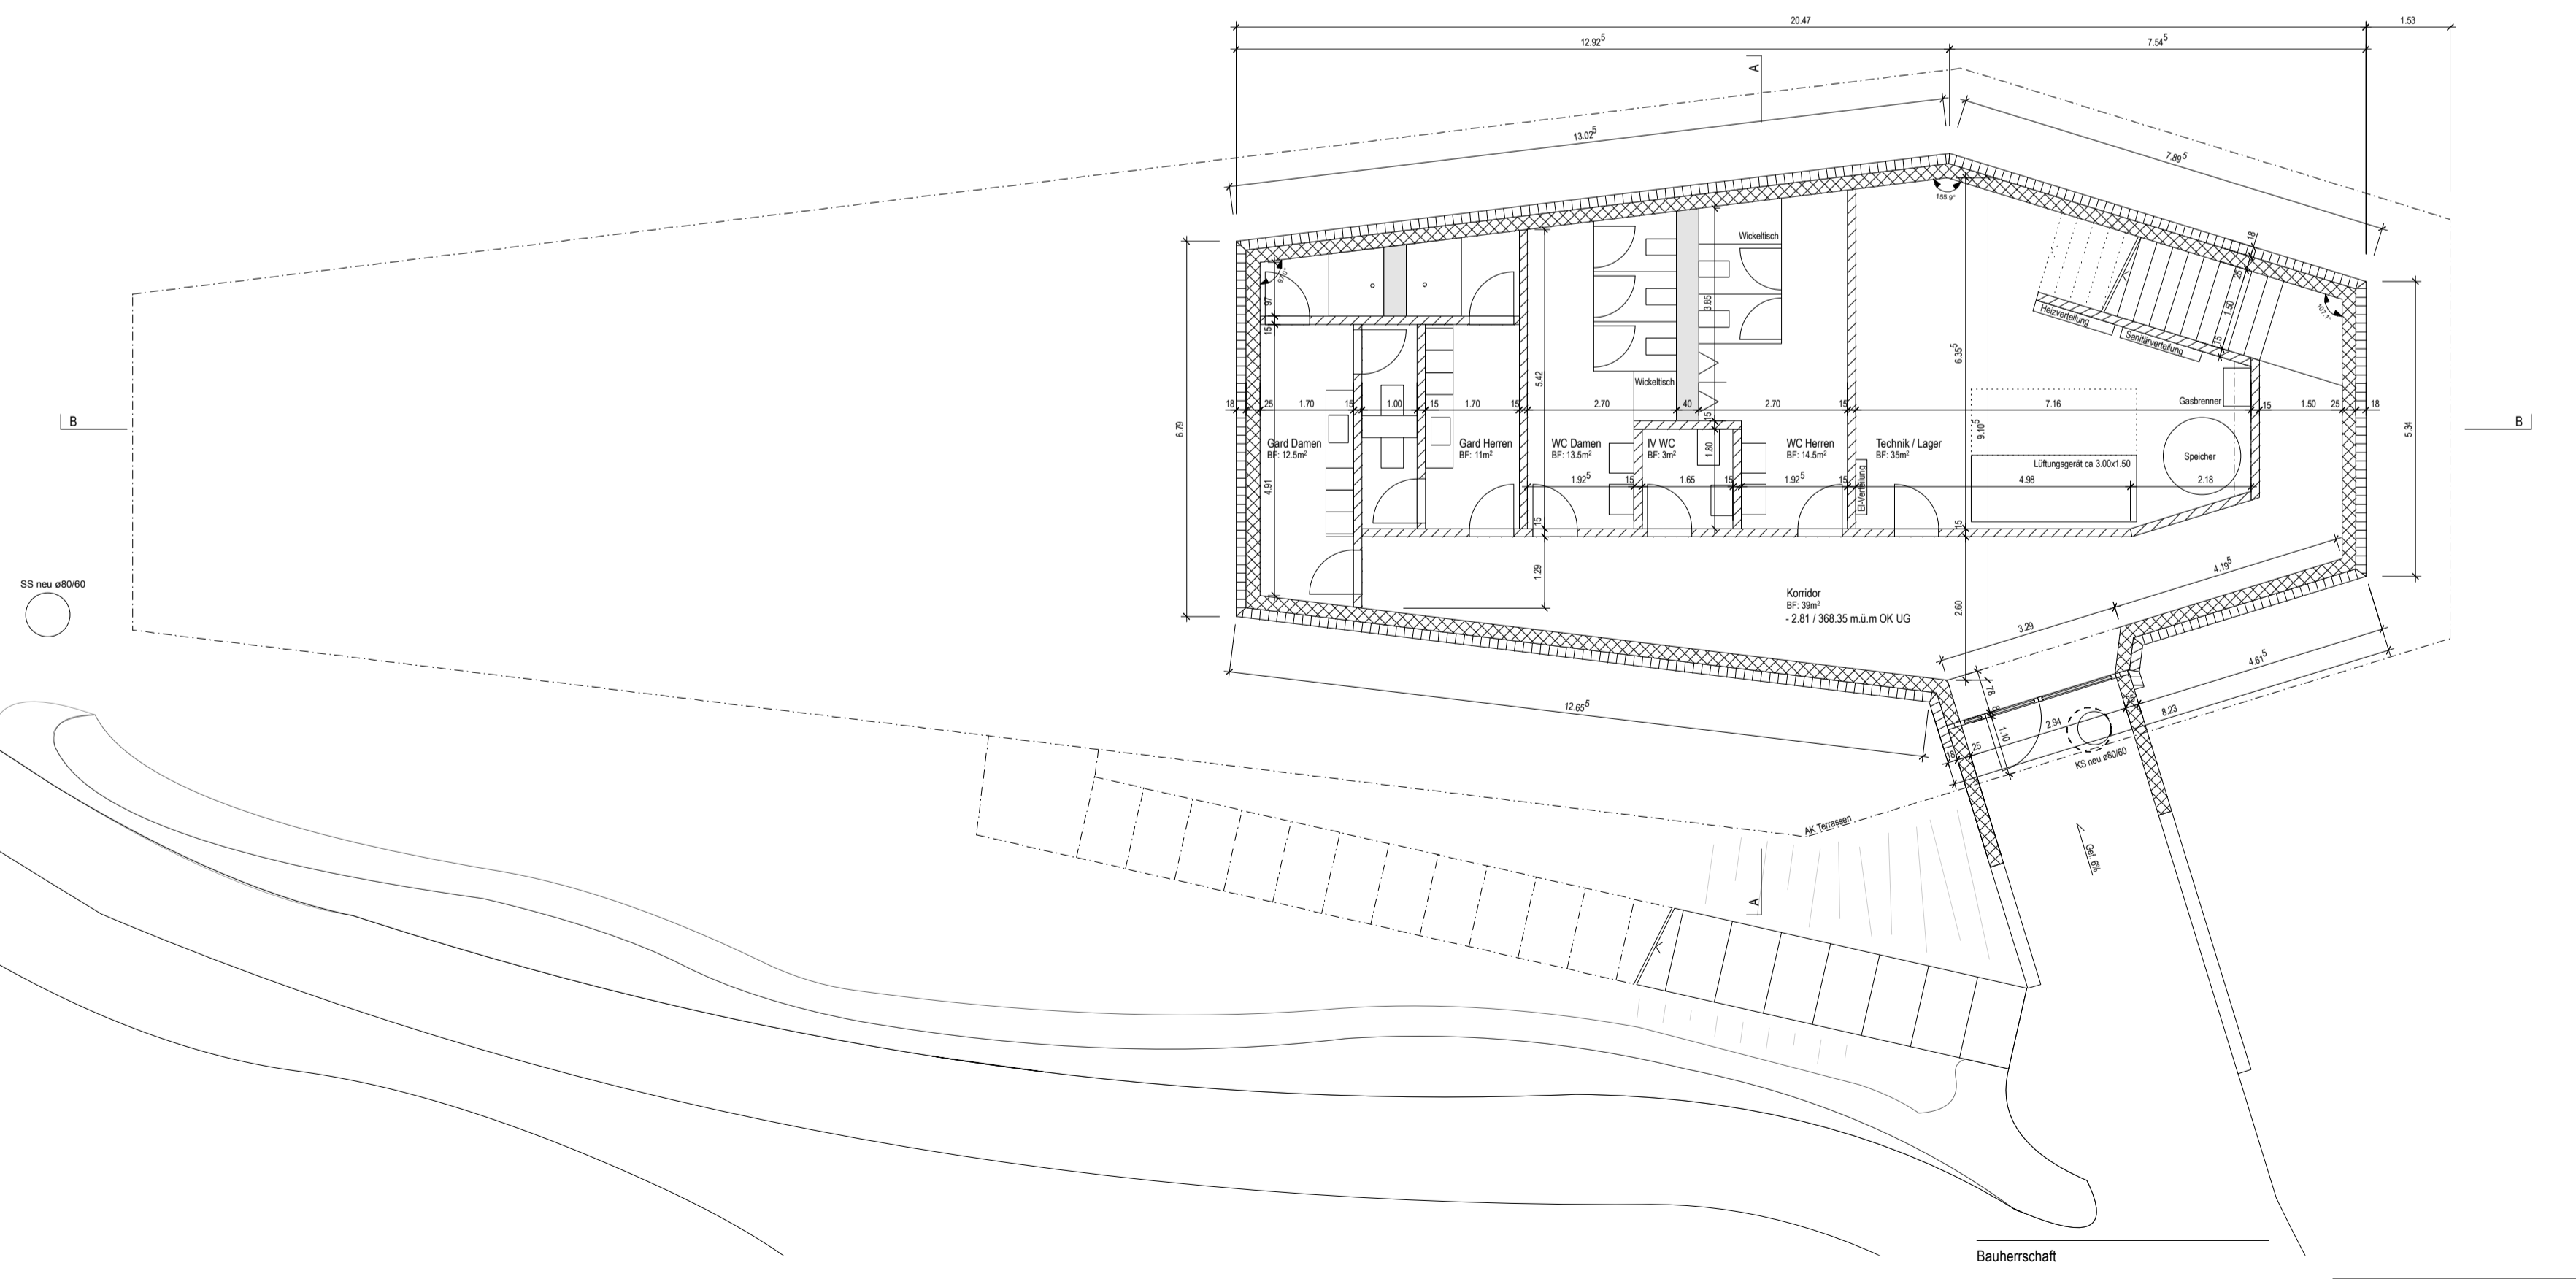

Grundriss Untergeschoss

Bauherrschaft

Grundeigentümer

Projektverfasser

Erneuerung KW Aarau - Konzessions- und Bauprojekt Umbau Areal Netzbau

Pavillon Grundrisse 1:100

27.08.2013 Plan Nr.: 150 Format A1

Bauherrschaft
IB Aarau Kraftwerk AG
Erlinsbacherstrasse 53, 5001 Aarau

Architekten
Kim Strebel Architekten GmbH
Rain 18, 5000 Aarau
Teil/Fax 062 823 62 32/31
mail@kimstrebel.ch

