


## Abschaltkonzept während Bauphase

(dargestellt ist Bauphase I)

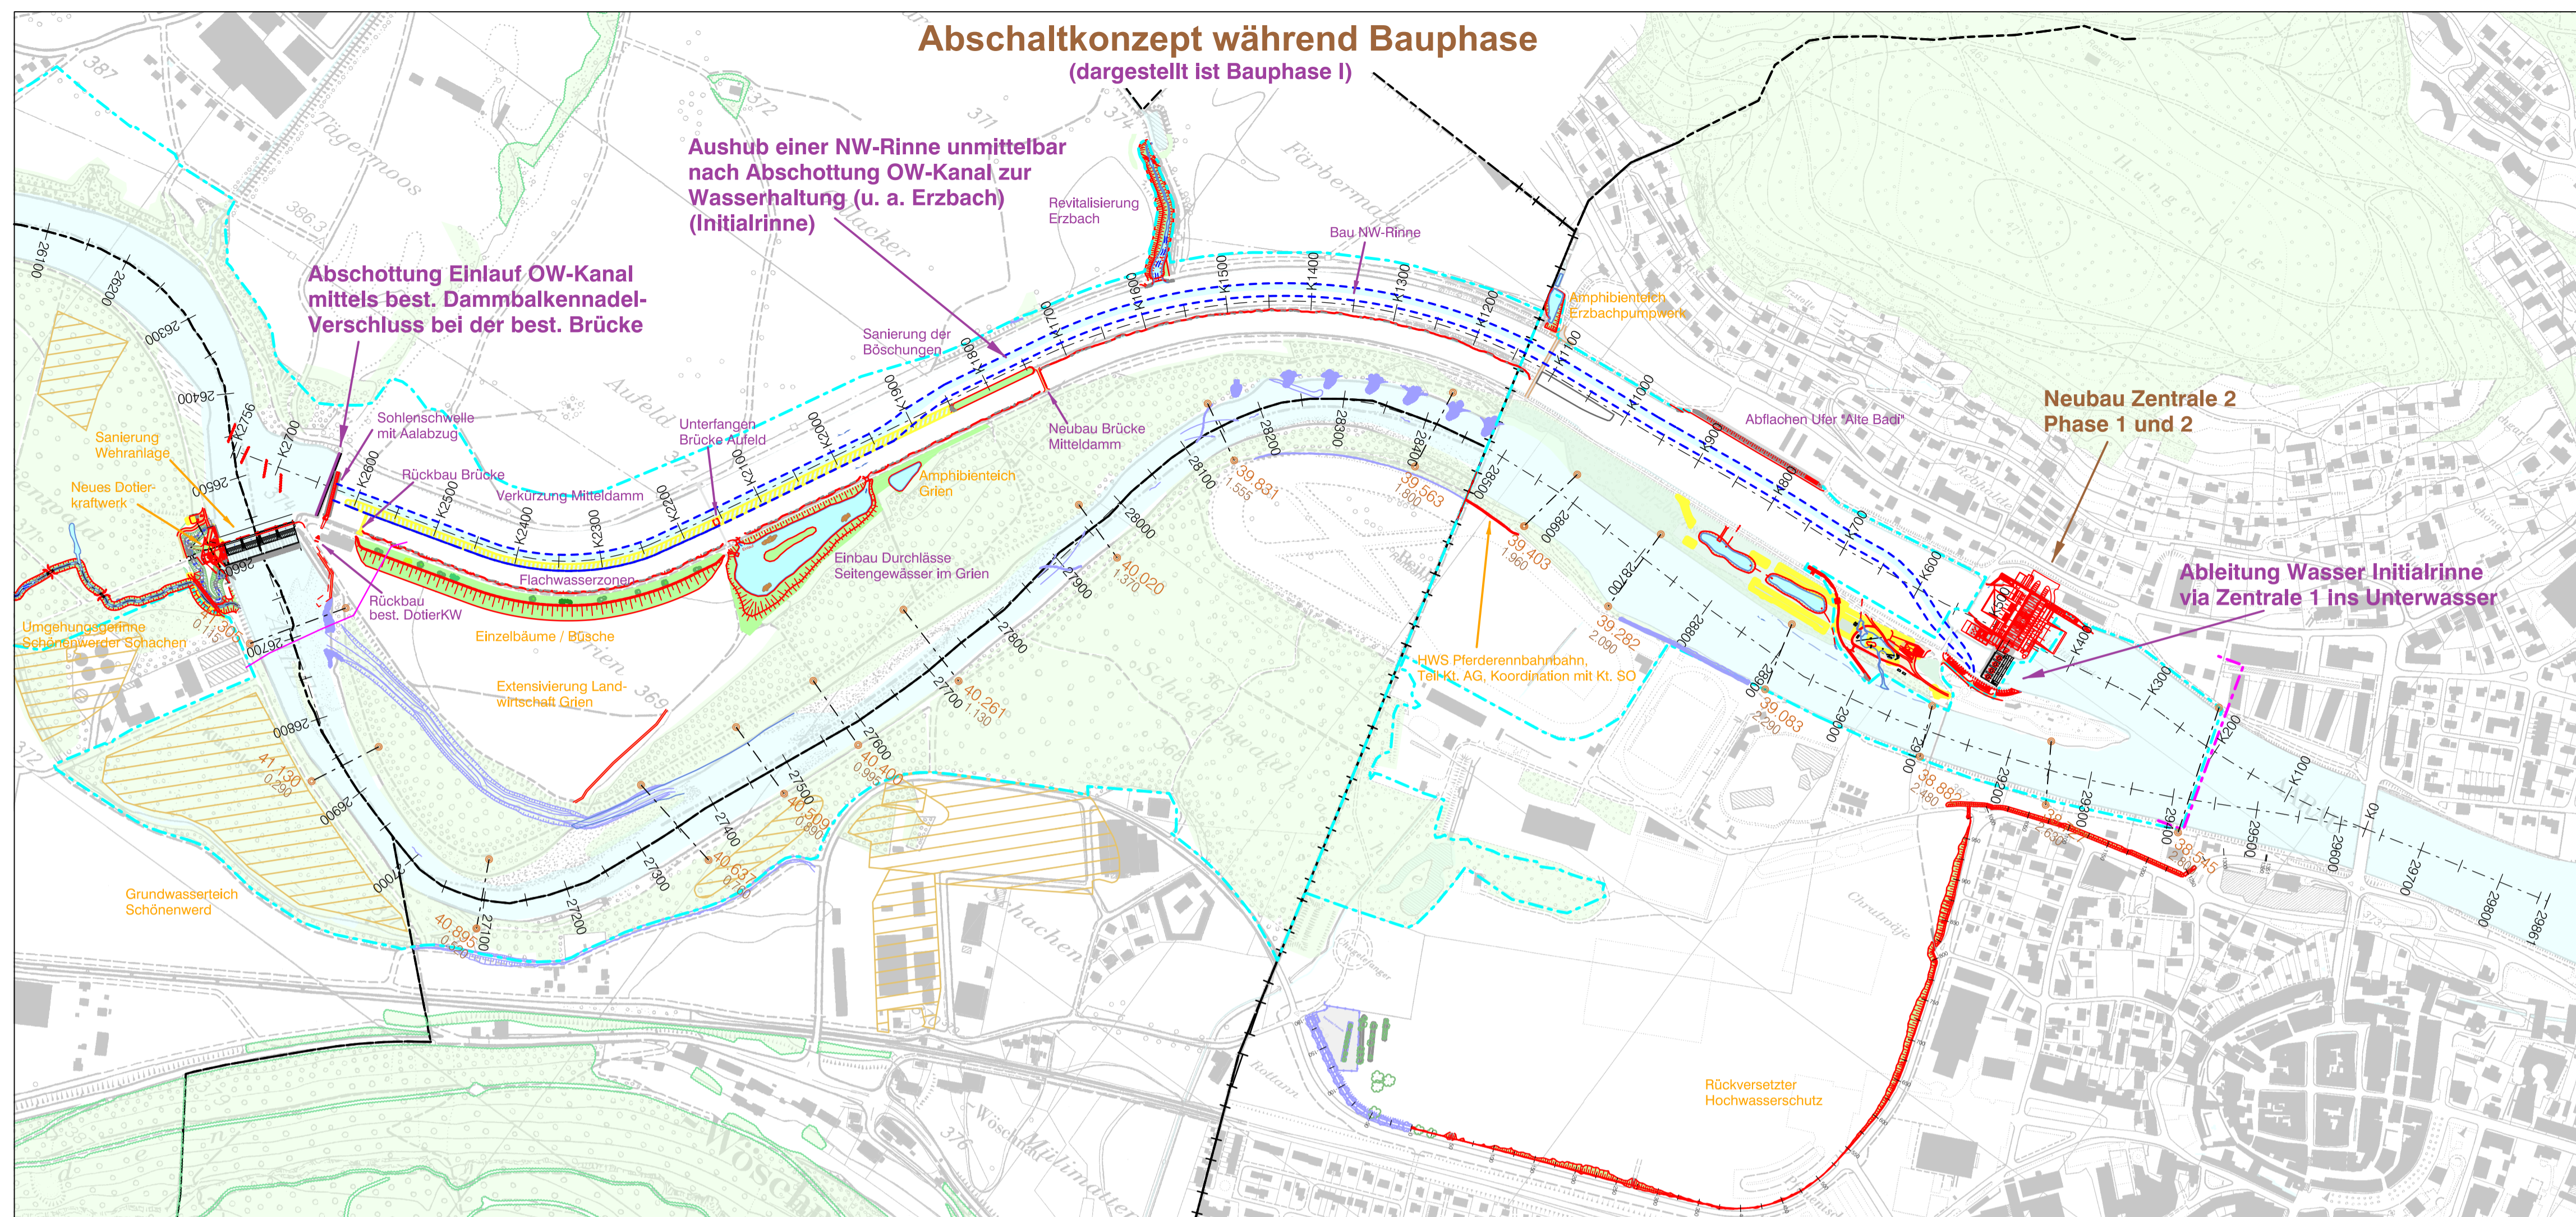

## Abschaltkonzept während Bauphase

Bauphase I (April bis Oktober 2016)

- Zentrale 1 und 2 abgeschaltet, ausser Betrieb
- OW-Kanäle I und II entleert
- Realisierung Massnahmen abhängig vom Betrieb OW-Kanäle

Bauphase II (Januar 2015 bis März 2016 / November 2016 bis Mai 2018)

- Zentrale 1 in Betrieb, Zentrale 2 ausser Betrieb
- OW-Kanäle I und II in Betrieb
- Realisierung Massnahmen unabhängig vom Betrieb OW-Kanäle

### Legende:


#### Orientierungsinhalt:

- Festlegung Gewässerraum (Kanton SO, Vorschlag Kanton AG)
- Projektmassnahmen Erneuerung Kraftwerk Aarau
- Böschungen
- Wegflächen
- neue Wasserflächen / Revitalisierung
- Niederrassrinne
- Abbruch
- Abschaltkonzept während Bauphase
- Abschaltkonzept während Betriebsphase

- HWS- und Revitalisierungsprojekt Aare, Olten - Aarau (Projekt des Kt. Solothurn)
- Sofortmassnahmen Aussenkurven (Projekt des Kt. Solothurn)
- vorgezogene Massnahmen (Gemeinwesen Kt. Solothurn) / Projekt Dritter
- 39.831 — Bafu-Querprofile (Gewiss-Adresse mit BAFU-km)
- 1.555 — Parzellengrenze
- Gemeindegrenze
- Kantonsgrenze
- Konzessions- und Unterhaltsgrenze
- belastete Standorte

## Abschaltkonzept Betriebsphase

(ausserordentliche Kanalentleerung)

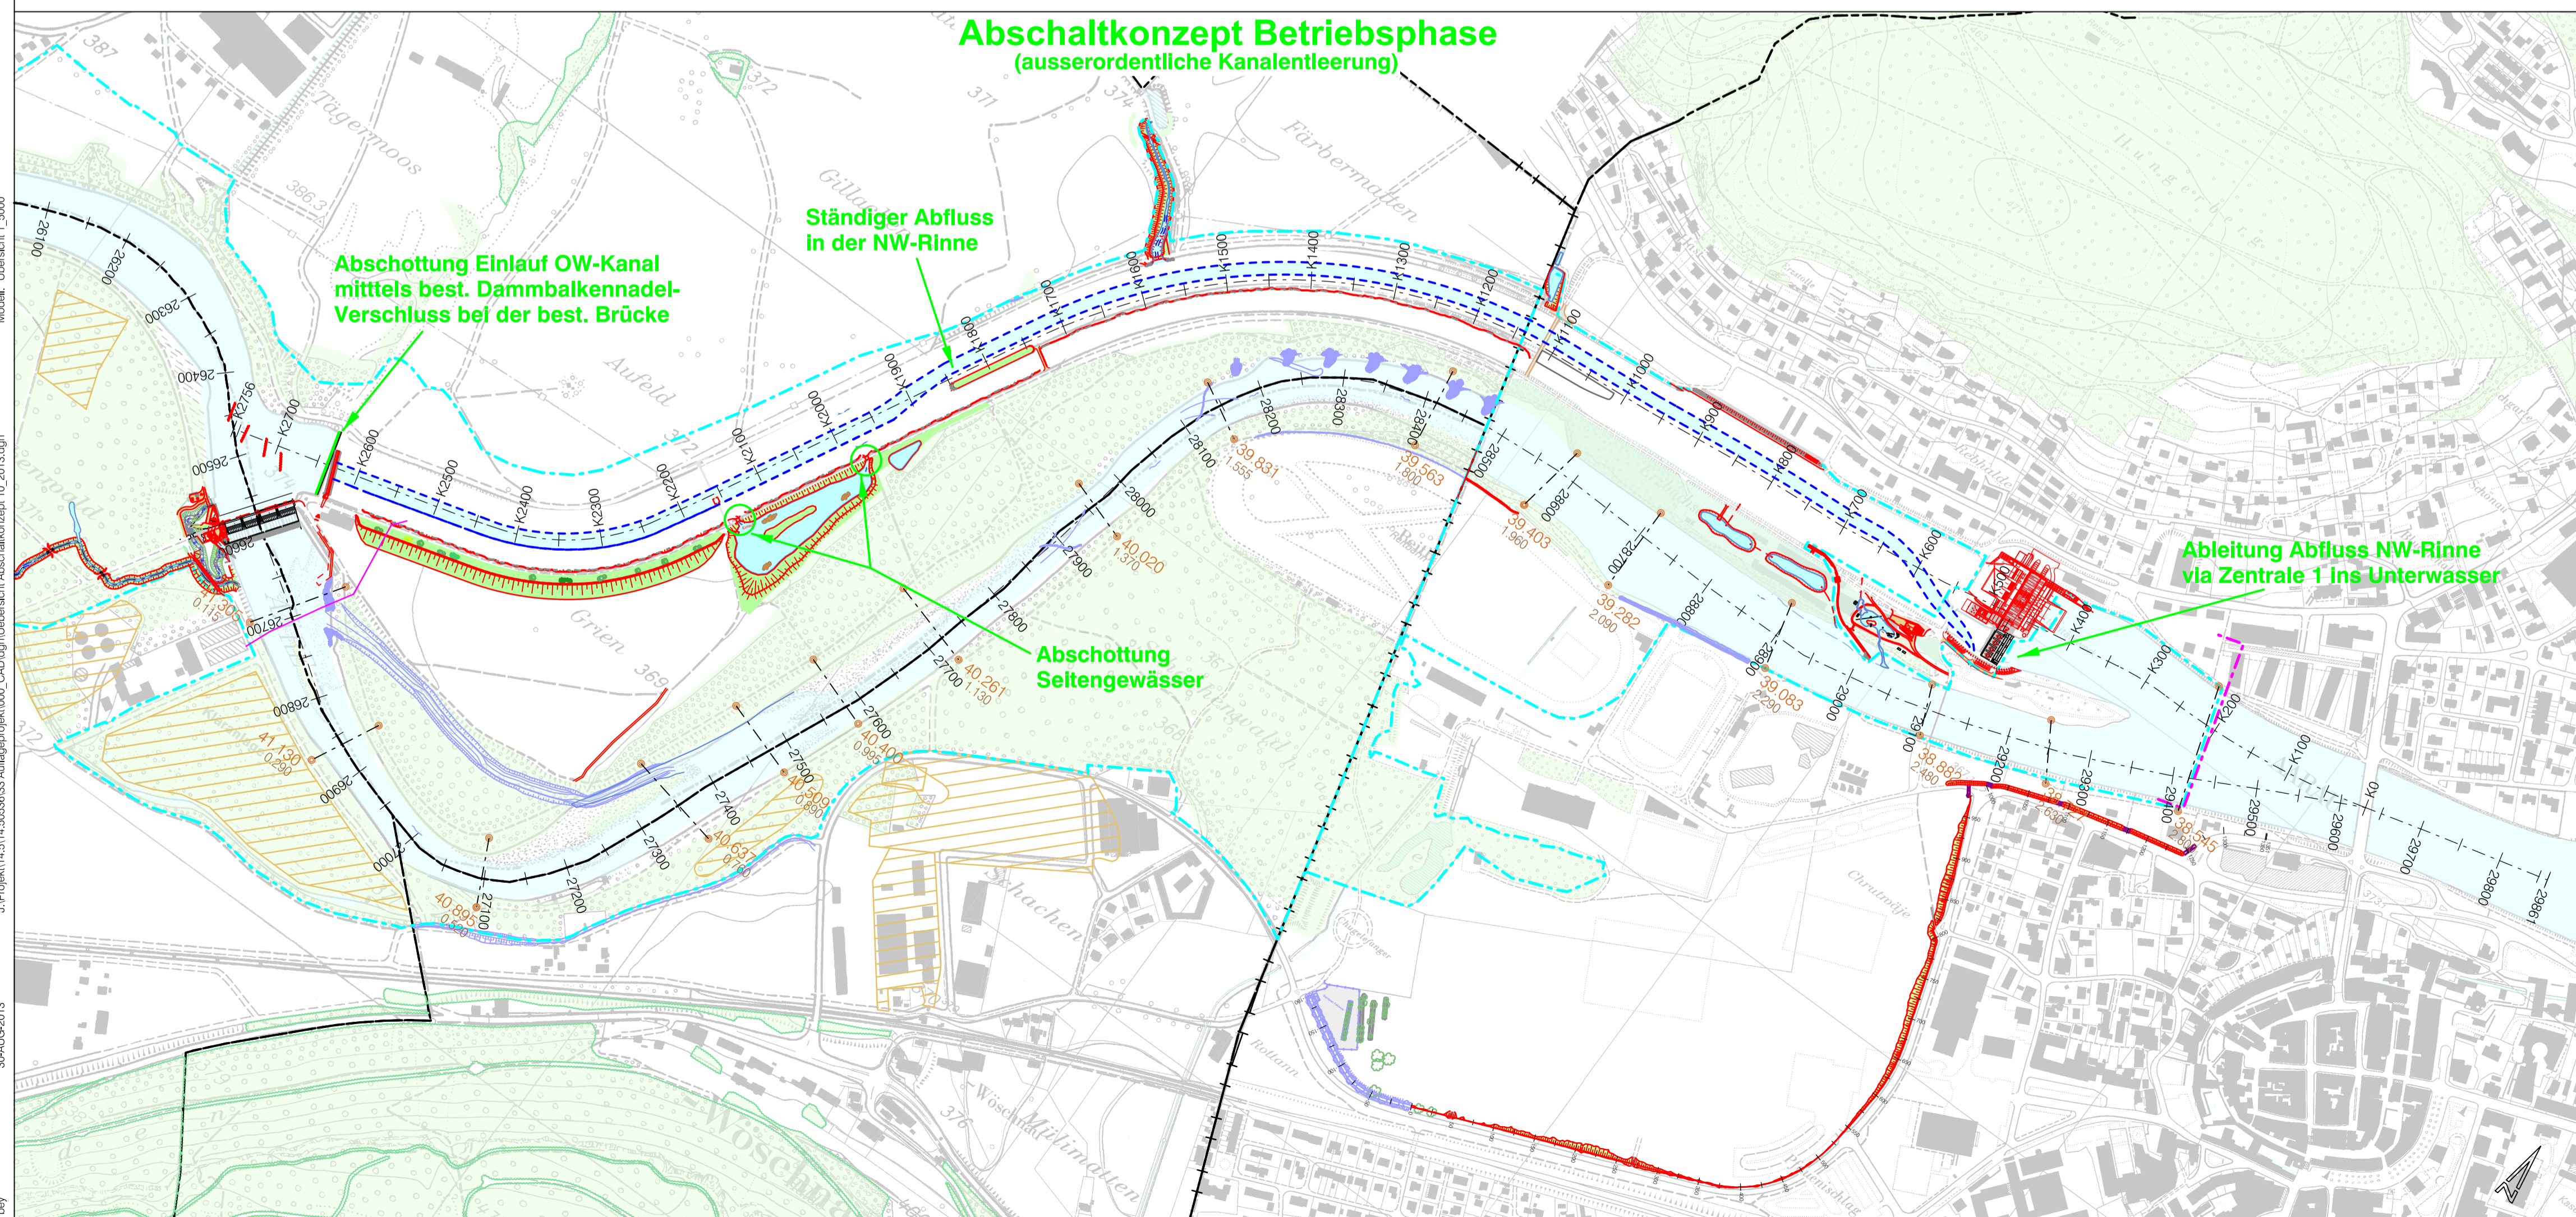

Einwohnergemeinden:  
Eppenberg-Wöschnau  
Erlinsbach SO  
Niedergösgen  
Schönenwerd



Kantonaler Erschliessungs- und Gestaltungsplan mit Sonderbauvorschriften  
**Erneuerung KW Aarau – Konzessions- und Bauprojekt**

Strecke	Übersicht	BWG - km	km OW-Kanal
Wehr Schönenwerd		26.450	K2.756
Aarau		29.600	K0

## Abschaltkonzept

Oberwasserkanal für Bau- und Betriebsphase

Übersicht 1 : 5'000

Gesuch vom  
23. Oktober 2013

zur Orientierung — nicht einspracheberechtigt

Bauherrschaft: **IBAarau Kraftwerk AG**  
Obere Vorstadt 37  
CH-5001 Aarau

Projektverfasser: **IG KW Aarau**  
c/o IUB Engineering AG  
Balpstrasse 48, Postfach  
CH-3000 Bern 14