


Legende:

Orientierungsinhalt:

- Verkehrsanlagen im Eigentum IBAarau
- - - Festlegung Gewässerraum (Kanton SO, Vorschlag Kanton AG)
- HWS- und Revitalisierungsprojekt Aare, Olten - Aarau (Projekt des Kt. Solothurn)
- Sofortmassnahmen Aussenkurven (Projekt des Kt. Solothurn)
- vorgezogene Massnahmen (Gemeinwesen Kt. Solothurn) / Projekt Dritter
- Bafu-Querprofile (Gewiss-Adresse mit BAFU-km)
- - - Kantonsgrenze

Projektmassnahmen sind grau dargestellt

Anhang 3:
Verzeichnis der Verkehrsanlagen im Eigentum der IBAarau
1 : 5'000

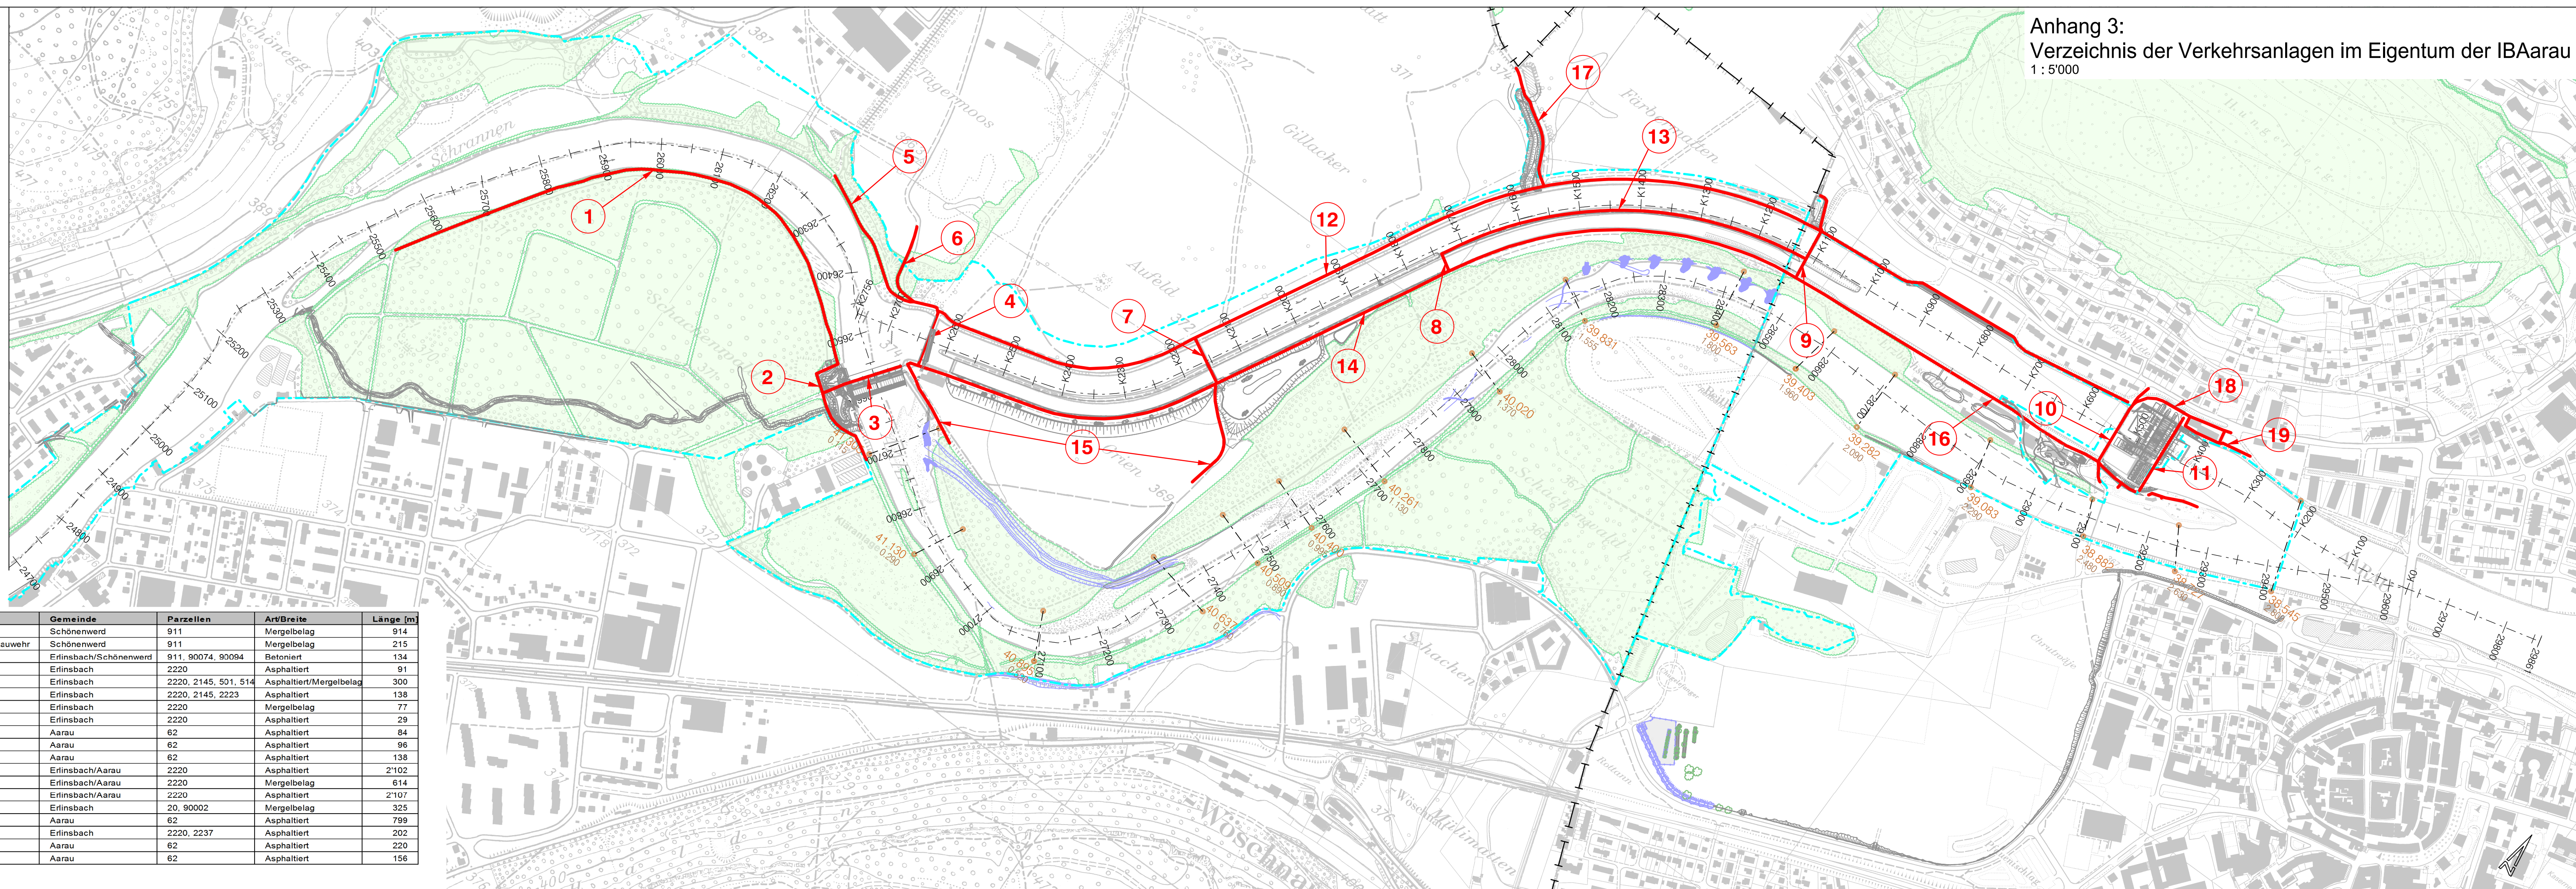

Nr.	Bezeichnung	Gemeinde	Parzellen	Art/Breite	Länge [m]
1	Waldweg entlang Aare im Schönenwerder Schachen	Schönenwerd	911	Mergelbelag	914
2	Waldweg um Umgehungsgewässer Schönenwerder Seite beim Stauwehr	Schönenwerd	911	Mergelbelag	215
3	Fussgänger-Velofahrersteg Stauwehr Schönenwerd	Erlinsbach/Schönenwerd	911, 90074, 90094	Betoniert	134
4	Stauwehr Brücke (Brücke über Kanaleinlauf)	Erlinsbach	2220	Asphaltiert	91
5	Stauwehrweg (Teilstrecke auf IBAarau Parzellen)	Erlinsbach	2220, 2145, 501, 514	Asphaltiert/Mergelbelag	300
6	Breitstrasse (Teilstrecke auf IBAarau Parzellen)	Erlinsbach	2220, 2145, 2223	Asphaltiert	138
7	Aufeldsteg	Erlinsbach	2220	Mergelbelag	77
8	Neuer Fussgängersteg (noch namenlos)	Erlinsbach	2220	Asphaltiert	29
9	Häsibrücke	Aarau	62	Asphaltiert	84
10	Oberwasser Kraftwerk Brücke	Aarau	62	Asphaltiert	96
11	Unterwasser Kraftwerk Steg	Aarau	62	Asphaltiert	138
12	Nördliche Kanalstrasse	Erlinsbach/Aarau	2220	Asphaltiert	2'102
13	Fussgängerweg Mitteldamm	Erlinsbach/Aarau	2220	Mergelbelag	614
14	Südliche Kanalstrasse	Erlinsbach/Aarau	2220	Asphaltiert	2'107
15	Fussgängerweg im Grien	Erlinsbach	20, 90002	Mergelbelag	325
16	Fussgängerweg auf dem Inseli/um die Voliere	Aarau	62	Asphaltiert	799
17	Erzbach Zufahrtsstrasse	Erlinsbach	2220, 2237	Asphaltiert	202
18	Kraftwerk Zufahrtsstrasse	Aarau	62	Asphaltiert	220
19	Unterwerk Aarau Fussgängerweg	Aarau	62	Asphaltiert	156