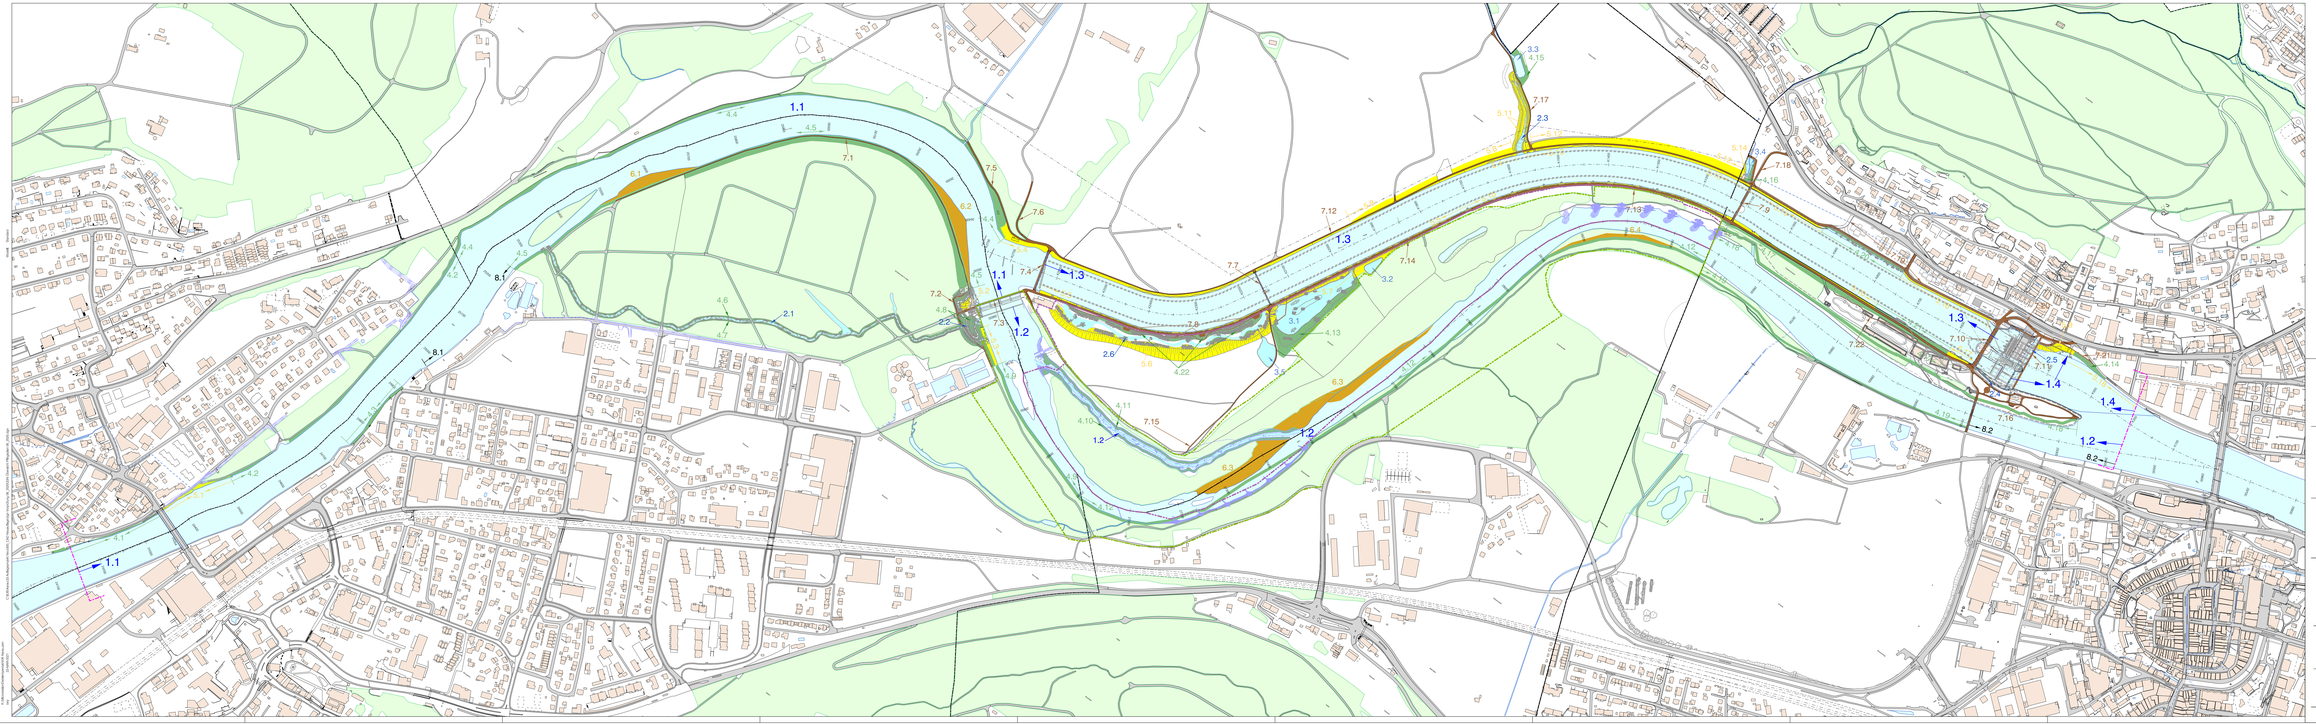

Legende:
Pflegeflächen:

- 1. . Aare, Alte Aare, Ottiswilkanal, UW-Kanal
- neue Wasserflächen / Revitalisierung
- 2. . Bach, Fischschlitz, Umgehungsgerinne
- 3. . Weiher, Teich
- 4. . extensive Fläche (Wald, Ufergehölz)
- 5. . unbelebte Fläche
- 6. . Kiesfläche, Rückzug im Fluss
- 7. . Verkehrsanlagen im Unterhalt der Erdea AG (Wege, Brücken)
- 8. . Flächen mit besonderer Vereinbarung

Orientierungsinhalt:

- Gemeindegrenze
- Kantonsgrenze
- Konzessions- und Unterhaltsgrenze
- Wasserflächen aus AV-Daten
- Waldgebiete und HWS- und Revitalisierungsprojekt Aare, Olten – Aarau (Projekt des KI. Solothurn), bereits ausgeführt
- Projektmassnahmen Erneuerung Kraftwerk Aarau
- Naturreservat Gören – Wilerhau
- Ausgebaut Wilerhau

AV-Daten KI. SO und KI. AG Stand Juli 2019

Einwohnergemeinden:
Eppenberg-Wöniswil
Gretzenbach (SO)
Niederönz
Kriegstetten
Schönenwerd

KANTON solothurn

Kantonaler Erschliessungs- und Gestaltungsplan mit Sonderbauvorschriften

Optimierung Kraftwerk Aarau – Bau- und Auflageprojekt

Strecke	Übersicht	BWD - km	km DW-Kanal
Schönenwerd		24.150	K2.756
Aarau		29.425	K0.200

Pflegeplan

Ganze Konzessionsstrecke KW Aarau

Übersicht 1 : 2'500

Gesucht vom
6. April 2021

zur Orientierung — nicht einspracheberechtigt

Bauherrschaft:	**Erdea Kraftwerk AG** Industriestrasse 25 CH-5033 Buchs AG	Buchs AG, 6. April 2021
Projektverfasser:	**IG KW Aarau** c/o IUB Engineering AG Belpstrasse 48, Postfach CH-3000 Bern 14	Bern, 6. April 2021

Projektleiter:	05.03.2021 / BH / PI	Visiert:	05.03.2021 / BH	Format:	210 x 60	Pläne No. Erdea Kraftwerk AG:	P.33N.001