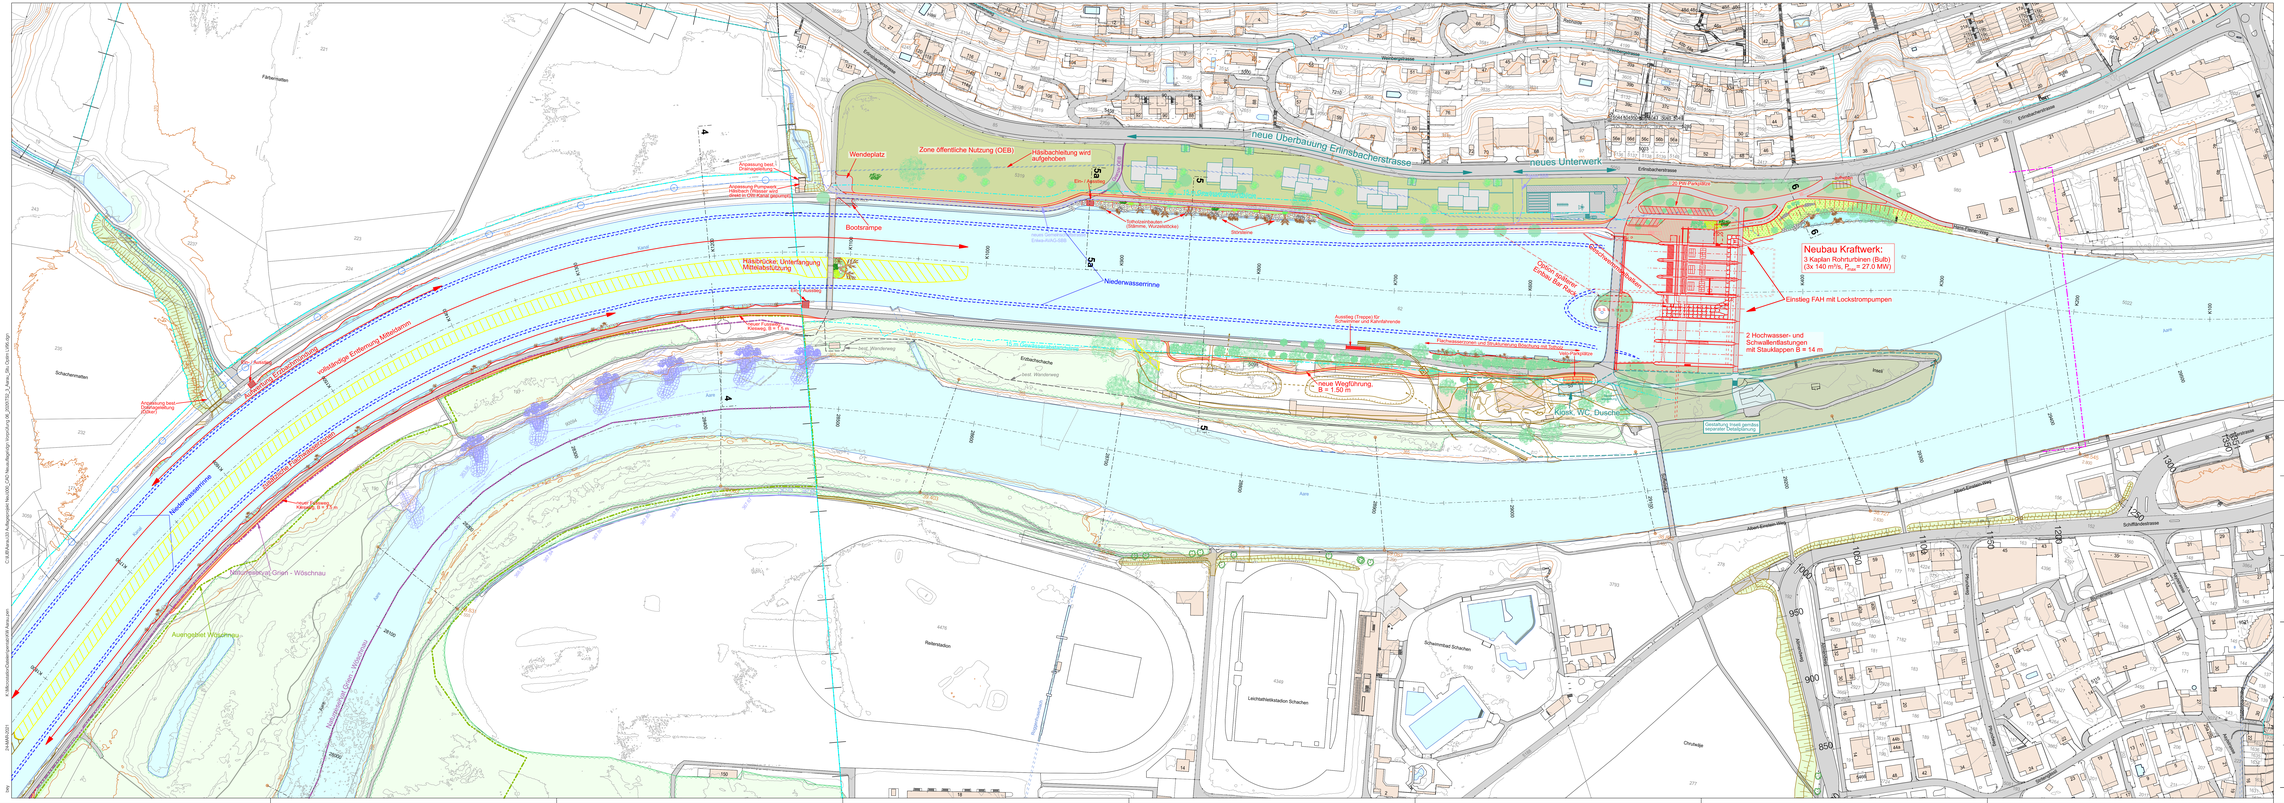
neue Überbauung Erlinsbacherstrasse
neues Unterwerk
Erlinsbacherstrasse
Wendeplatz
Zone öffentliche Nutzung (OEB)
Häsbachleitung wird aufgehoben
Bootsrampe
Häsbrücke: Unterfangung, Mittelabstützung
Niederwasserrinne
Neubau Kraftwerk:
3 Kaplan Rohrturbinen (Bulb)
(3x 140 m³/s, P_max = 27.0 MW)
Einstieg FAH mit Lockstrompumpen
2 Hochwasser- und Schwallerlastungen
mit Stauklappen B = 14 m
Kiosk, WC, Duschen
neue Wegführung
B = 1.50 m
Schwimmbad Schachen
Leichtathletikstadion Schachen
Reitersstadion
Auengebiet Wöschnau
Naturschutzgebiet Grien - Wöschnau
Hauptkanal OW-Wöschnau
Aare
Kanal
Schachenmatten
Chrutelle
