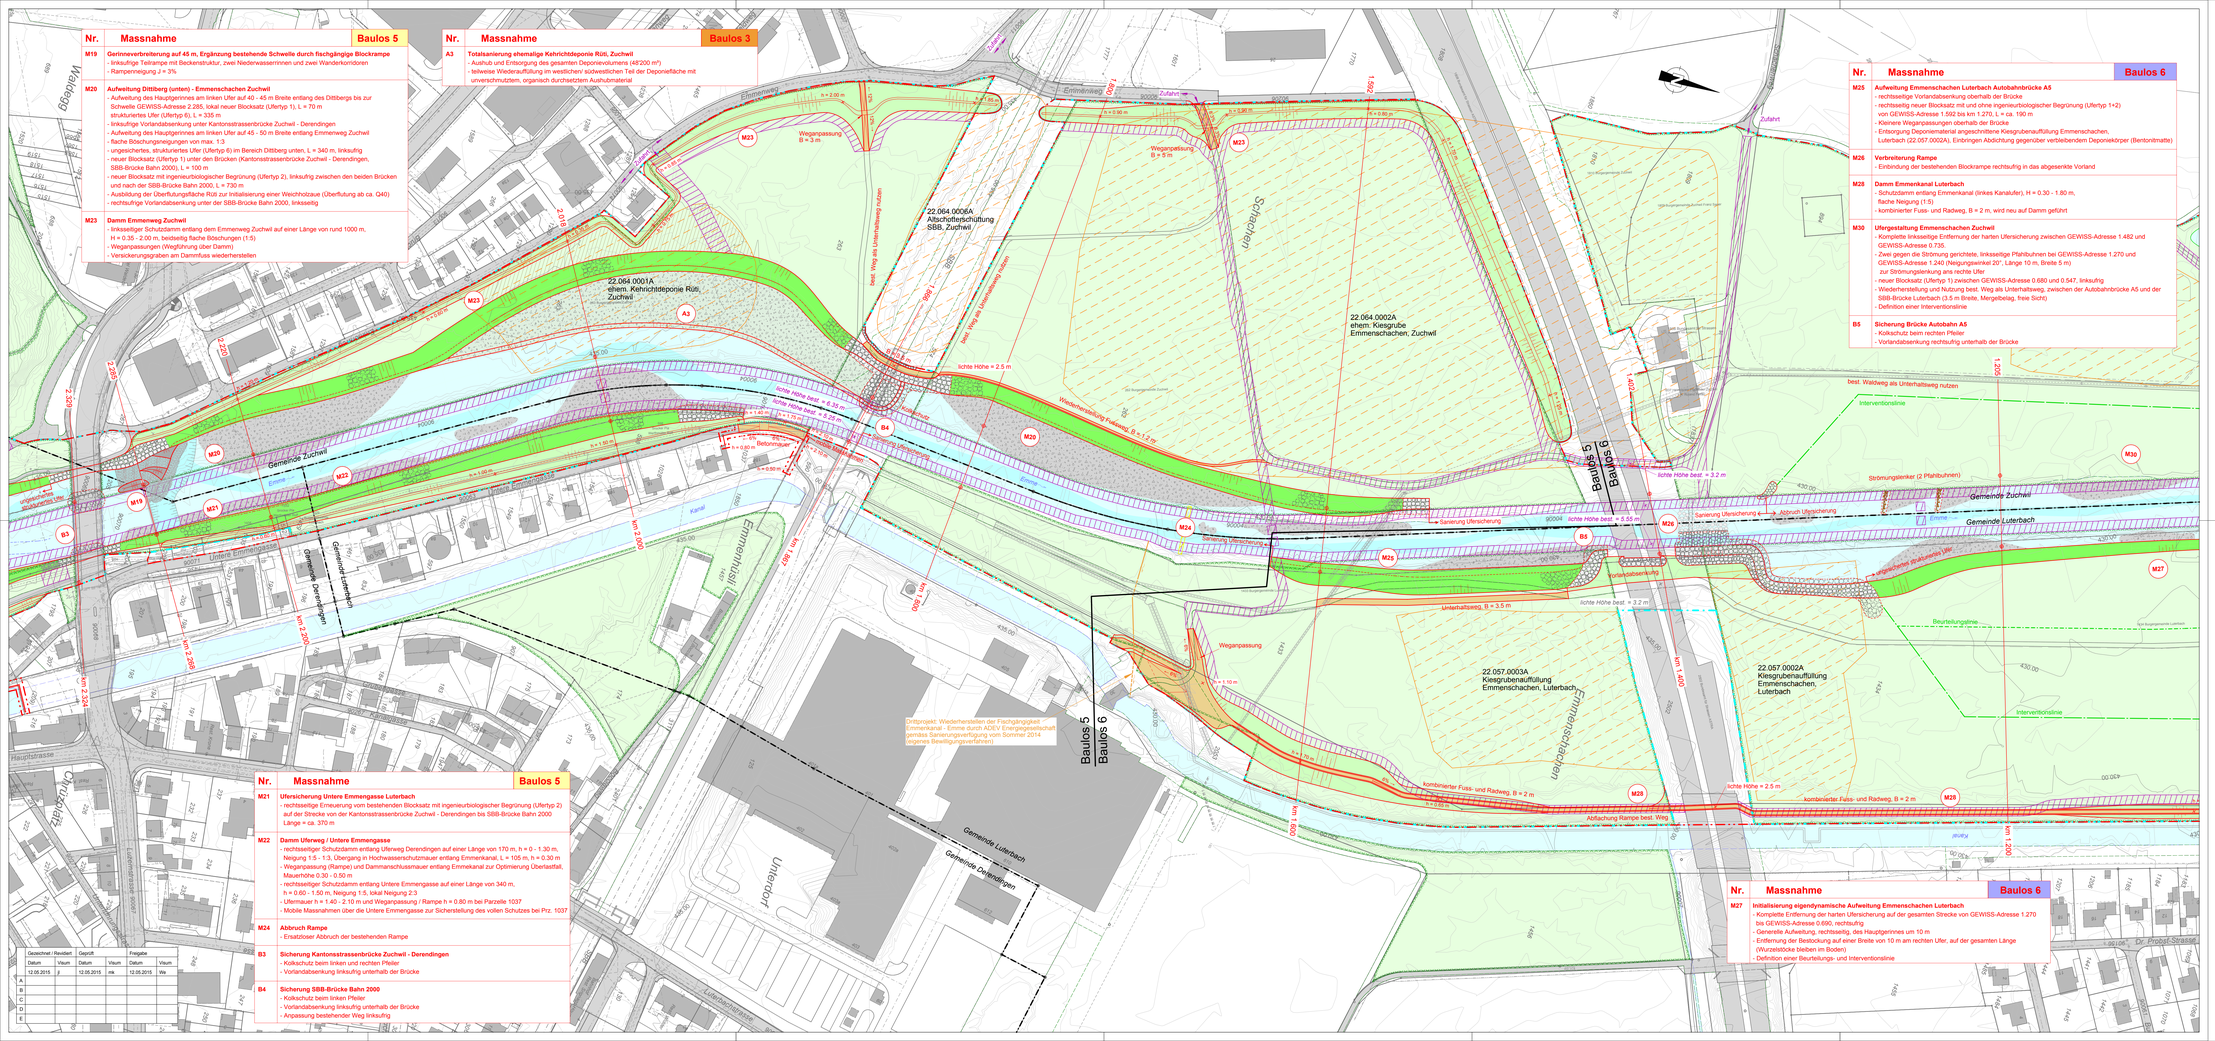
Baulos 5
Baulos 6
Baulos 3
Gemeinde Zuchwil
Gemeinde Luterbach
Gemeinde Derendingen
Emmenkanal
Emme
Kanal
Emmenmatt
Emmenweg
Hauptstrasse
Chrummatt
Unterdorf
Dr. Probst-Strasse
Gemeindestrasse
Zufahrt
Weganpassung
Wiederherstellung Fussweg, B = 1.5 m
Sanierung Ufersicherung
Abbruch Ufersicherung
Betonmauer
Strömungslenker (2 Pfahlbuhnen)
Unterhaltsweg, B = 3.5 m
kombinierter Fuss- und Radweg, B = 2 m
Abflachung Rampe best. Weg
Interventionslinie
Beurteilungslinie
Wegquerung
