


- LEGENDE
- Orientierungsinhalt:
- Ufertyp 1 Neuer Blocksatz
 - Ufertyp 2 Neuer Blocksatz mit ingenieurbioologischer Begrünung
 - Ufertyp 3 Unterfangen, Ufermauer Dittiberg
 - Ufertyp 4 Biogene maschinelle Ufersicherung
 - Ufertyp 5 Sanierung bestehender Blocksatz
 - Ufertyp 6 Ungesichertes, strukturiertes Ufer

AV - Daten Kt. SO Stand Juli 2012

Bilanz Ufertypen:


Ufertyp	Baulos 4	Baulos 5	Baulos 6	Total:
Ufertyp 1	157 m	228 m	432 m	815 m
Ufertyp 2	1293 m	1'144 m	177 m	2'614 m
Ufertyp 3	266 m	0 m	0 m	266 m
Ufertyp 4	186 m	0 m	0 m	186 m
Ufertyp 5	679 m	313 m	601 m	1'593 m
Ufertyp 6	1'272 m	365 m	1'366 m	3'003 m
Total:	3'853 m	2'048 m	2'676 m	8'477 m

 

Hochwasserschutz

Beilage 2.05

Hochwasserschutz und Revitalisierung Emme
Wehr Biberist bis Aare
Biberist - Emmenschachen, km 4.929 - 0.101
Übersicht Ufertypen 1:2'500

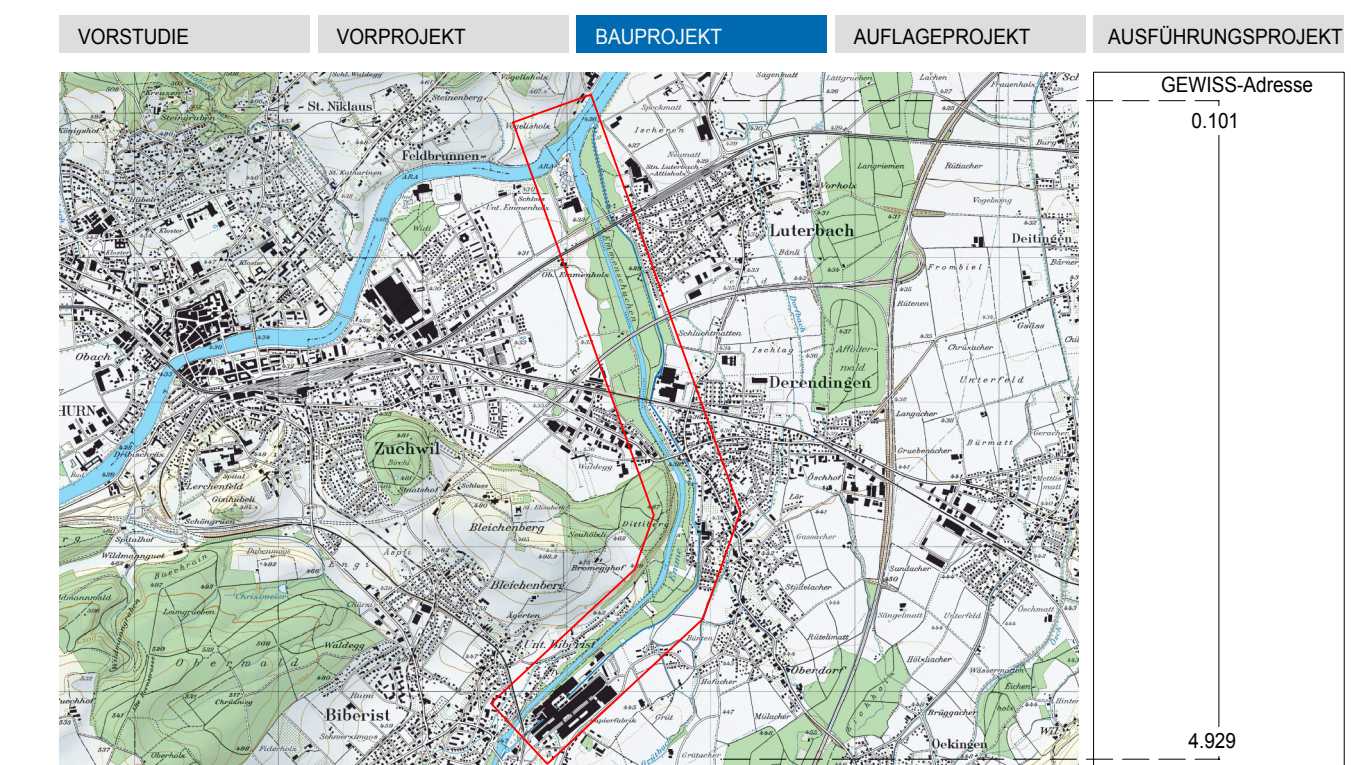

Orientierungsinhalt

FORMAT		DATEINAME		
60210		6.307 HWS und Revitalisierung Emme Solothurn.pj		
PLAN-NR. / VERS.	BEARBEITET	DATUM	KONTROLLIERT	DATUM
6.307-32-002	J. Guggisberg	08.08.2014	T. Weiss	08.08.2014
PROJEKTVERFASSER				
Planergemeinschaft Bau				
INGE Emme Aare p.A. Knecht & Zander AG			KIRCHBLIEN & ZANDER AG Hochwasserschutz BÜHNERSTRASSE 10 3000 BERN 14 TEL. 031 261 11 70 FAX 031 261 11 71	
			IUB Engineering Ingenieurgesellschaft Bühlerstrasse 10 Postfach 100 CH-4600 Olten	