



Öffentliche Auflage vom: bis  
 Genehmigt vom Regierungsrat mit Beschluss Nr.: vom  
 Der Staatsschreiber:  
 Publikation des RRB im Amtsblatt Nr.: vom

FORMAT	DATEINAME			
30/126	301.0-307.0_HWS+R Dünnern Herbetswil.dwg			
PLAN-NR. / VERS.	BEARBEITET	DATUM	KONTROLLIERT	DATUM
T1055 / 304.0	ROR	19.11.2020	GIL	19.11.2020

PROJEKTVERFASSER  
**HOLINGER AG**  
 Bahnhofsquai 2, CH-4601 Olten  
 Telefon +41 (0)62 287 78 60  
 olten@holinger.com www.holinger.com  
 Zertifiziert ISO 9001

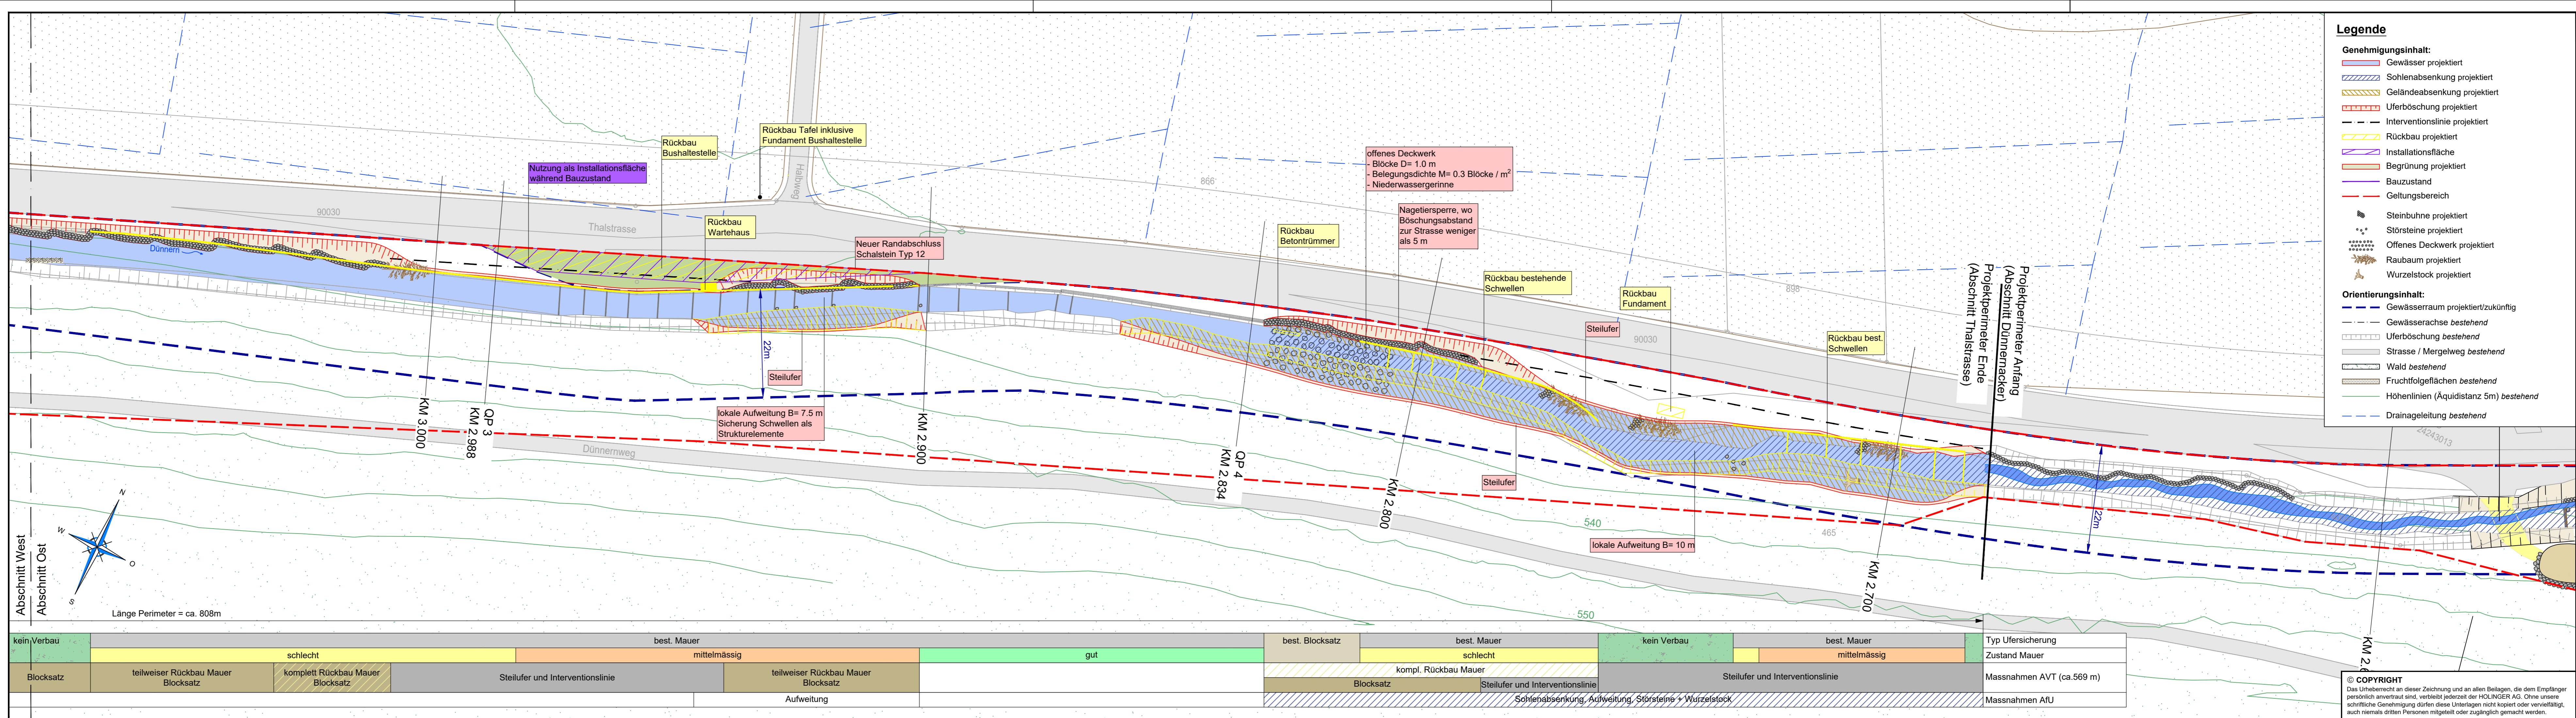

- Legende**
- Genehmigungsinhalt:**
- Gewässer projektiert
  - Sohlenabsenkung projektiert
  - Geländeabsenkung projektiert
  - Uferböschung projektiert
  - Interventionslinie projektiert
  - Rückbau projektiert
  - Installationsfläche
  - Begrünung projektiert
  - Bauzustand
  - Geltungsbereich
  - Steinbühne projektiert
  - Störsteine projektiert
  - Offenes Deckwerk projektiert
  - Raubaum projektiert
  - Wurzelstock projektiert
- Orientierungsinhalt:**
- Gewässerraum projektiert/zukünftig
  - Gewässerachse bestehend
  - Uferböschung bestehend
  - Strasse / Mergelweg bestehend
  - Wald bestehend
  - Fruchtfolgeflächen bestehend
  - Höhenlinien (Äquidistanz 5m) bestehend
  - Drainageleitung bestehend

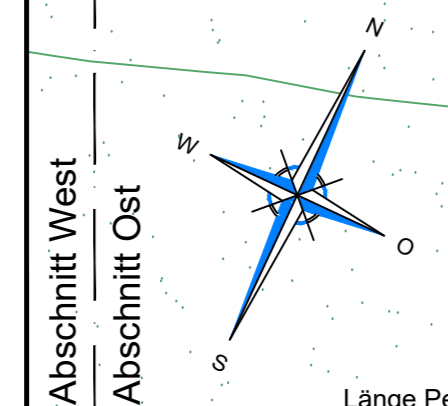

Länge Perimeter = ca. 808m

kein Verbau	schlecht		best. Mauer		mittelmässig		gut		best. Blocksatz	best. Mauer	schlecht	kein Verbau	best. Mauer	mittelmässig	Typ Ufersicherung
Blocksatz	teilweiser Rückbau Mauer	komplett Rückbau Mauer	Steilufer und Interventionslinie		teilweiser Rückbau Mauer	Blocksatz	kompl. Rückbau Mauer	Steilufer und Interventionslinie	Steilufer und Interventionslinie	Steilufer und Interventionslinie	Steilufer und Interventionslinie	Steilufer und Interventionslinie	Steilufer und Interventionslinie	Steilufer und Interventionslinie	Massnahmen AVT (ca.569 m)
	Blocksatz	Steilufer und Interventionslinie	Aufweitung			Steilufer und Interventionslinie	Sohlenabsenkung, Aufweitung, Störsteine + Wurzelstock								Massnahmen AfU

© COPYRIGHT  
 Das Urheberrecht an dieser Zeichnung und an allen Beilagen, die dem Empfänger persönlich anvertraut sind, verbleibt jederzeit bei der HOLINGER AG. Ohne unsere schriftliche Genehmigung dürfen diese Unterlagen nicht kopiert oder vervielfältigt, auch niemals dritten Personen mitgeteilt oder zugänglich gemacht werden.