KANTON solothurn
Amt für Umwelt

Hochwasserschutz

Beilage 2.01

Kantonaler Erschliessungs- und Gestaltungsplan und Sonderbauvorschriften
Hochwasserschutz und Revitalisierung Dünnern Herbetswil
Abschnitt Dünnernacker

Situation KM 2.681 - 1.834, 1:500

VORSTUDIE	VORPROJEKT	BAUPROJEKT	AUSFÜHRUNGSPROJEKT

Übersicht Situation (GEWISS Ausschnitt)

Öffentliche Auflage vom: bis
Genehmigt vom Regierungsrat mit Beschluss Nr.: vom
Der Staatsschreiber:
Publikation des RRB im Amtsblatt Nr. vom

FORMAT	DATEINAME
ISO20	301-1-307.1_HWSchR Dünnern Herbetswil.dwg

PLAN-NR. / VERS.	BEARBEITET	DATUM	KONTROLLIERT	DATUM
T1120 / 301.1	KAY	19.11.2020	GIL / RIA	19.11.2020

PROJEKTVERFASSER
HOLINGER AG INGENIEURUNTERNEHMEN
Solothurn: Tel. +41 32 625 41 41
Aarau: Tel. +41 62 836 20 20
info@holinger.com, www.holinger.com

HOLINGER
Kraft im Ingenieur

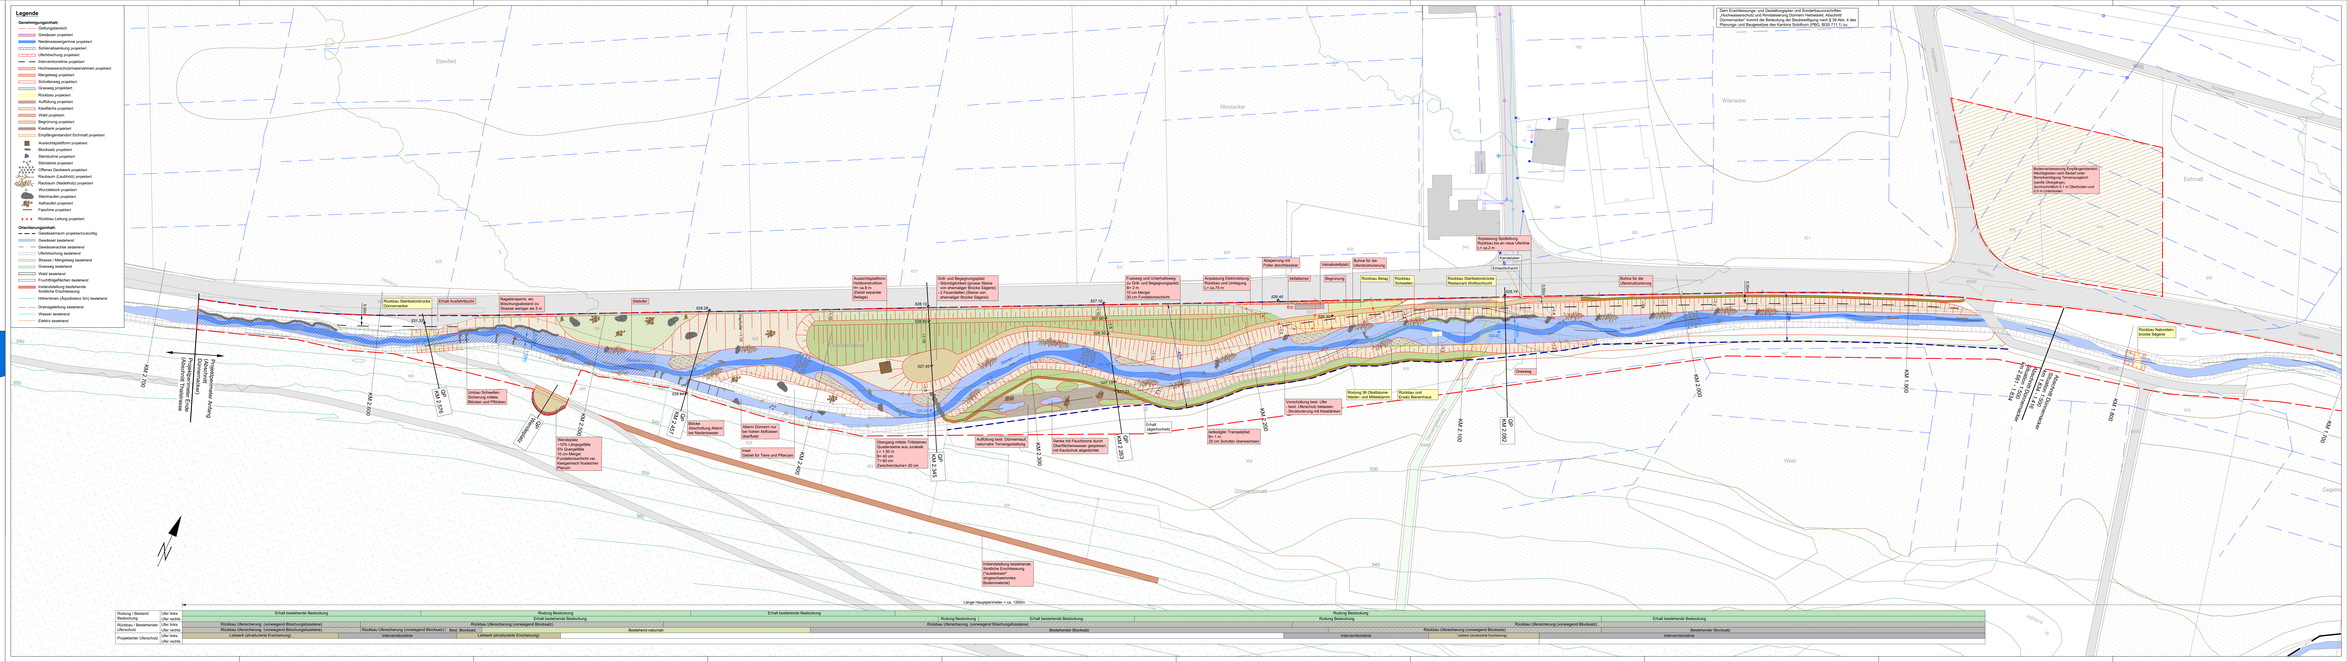
Legende
Gewässerabschnitt:
Gebäude bestand
Gebäude projektiert
Niederwasserrinne projektiert
Sohlensicherung projektiert
Uferbefestigung projektiert
Interventionslinie projektiert
Hochwasserschutzmassnahmen projektiert
Mergelweg projektiert
Schotterweg projektiert
Grasweg projektiert
Rückbau projektiert
Auffüllung projektiert
Kiesfläche projektiert
Wald projektiert
Begrünung projektiert
Kiesbank projektiert
Eingängigenbestand Eichmatt projektiert
Aussichtsplattform projektiert
Blockwall projektiert
Steinbuhne projektiert
Störsteine projektiert
Offenes Deckwerk projektiert
Raubaum (Laubholz) projektiert
Raubaum (Nadelholz) projektiert
Wurzelstock projektiert
Steinhaufen projektiert
Asthaufen projektiert
Faschine projektiert
Rückbau Leitung projektiert
Orientierungsinhalt:
Gewässerlauf projektiert/zukünftig
Gewässer bestehend
Gewässerachse bestehend
Uferbefestigung bestehend
Strasse / Mergelweg bestehend
Grasweg bestehend
Wald bestehend
Fruchtfolgefläche bestehend
Gebäude bestehende
Isolinie Einzelmessung
Höhenlinien (Äquidistanz 5m) bestehend
Drainageleitung bestehend
Wasser bestehend
Elektro bestehend
Dem Erschliessungs- und Gestaltungsplan und Sonderbauvorschriften Hochwasserschutz und Revitalisierung Dünnern Herbetswil, Abschnitt Dünnernacker liegt das Projekt gemäss Projektbericht vom 19.11.2020, Kap. 4 des Planungs- und Baugesetzes des Kantons Solothurn (PBG, BGS 711.1) zu.
Rückbau Stahlbetonbrücke Dünnernacker
Einhalt Auslaufstrecke
Nagelsetzpanzer, ao. Böschungsabstand zu Strasse weniger als 5 m
Steilufer
Aussichtsplattform Höckerstruktur ca. 10 m (Detail separates Beilage)
Grob- und Begrünungsprofil: Steinschicht (grosse Steine 0.5 m tief eingelegt, 1.5 m breit, 1-2 Kaskadenlen (Steine von ehemaliger Brücke Stägmet)
Auszweig und Uferbefestigung zu Grob- und Begrünungsprofil: 1.5 m breit, 10 cm Mergel, 30 cm Fundationsschicht
Anpassung Elektroleitung Rückbau und Umlegung 3 m tief 70 m
Abzapperung mit Folien abschliessen
Abtäppener
Begrünung
Rückbau Belag
Rückbau Schwellen
Rückbau Stahlbetonbrücke Restaurant Wolfeschlucht
Ruhne für die Uferstrukturierung
Rückbau Betonbrücke Dünnernacker
Rückbau Schwellen
Rückbau Schutzbau Sicherung mittels Blöcken und Pflöcken
Mündungsbereich: -10% Längsgefälle 5% Quergefälle 1.5 m tiefe Fundationsschicht vor Kiesgemisch Kiesschicht (Planie)
Grasweg
Abtäppener
Abtäppener
Absturz Dünnern hur bei hohen Abflüssen überflutet
Kanal Dotieur für Tiere und Pflanzen
Übergang mittels Trittsteine Quadratsteine aus Juramarb. ø 1.50 m 1.5 m tief 11-50 cm Zwischenraum 20 cm
Auffüllung base Dünnernbad natürliche Terrengestaltung
Sohle mit Faschinisme durch Oberflächenwasser gesperrt, mit Kautschuk abgedichtet
Einhalt Uferschutz
Mittelgiger Transportkiel 8+ 1 m 20 cm Schotter überwachsen
Vorschüttung best. Ufer best. Uferschutz belassen Verstärkung mit Felsblöcken
Rückbau 36 Gleisbrücke Hinder- und Uferbereiche
Rückbaus und Ersatz Bienenhaus
Grasweg
Rückbau Naturstein lockere Sägemet
