

Öffentliche Auflage vom: bis  
 Genehmigt vom Regierungsrat mit Beschluss Nr.: vom  
 Der Staatsschreiber:  
 Publikation des RRB im Amtsblatt Nr.: vom

FORMAT	DATEINAME
30/119	301.1-307.1_HWS+R Dünnern Herbetswil.dwg

PLAN-NR. / VERS.	BEARBEITET	DATUM	KONTROLLIERT	DATUM
T1125 / 306.1	KAY	19.11.2020	GIL / RIA	19.11.2020

**PROJEKTVERFASSER**  
**HOLINGER AG INGENIEURUNTERNEHMEN**  
 Bahnhofquai 2, CH-4601 Olten  
 Telefon +41 (0)62 287 78 60  
 olten@holinger.com www.holinger.com  
 Zertifiziert ISO 9001



**Legende**


**Genehmigungsinhalt:**

- Geltungsbereich
- Landerwerb
- temporäre Landbeanspruchung

**Orientierungsinhalt:**

- Gewässer projektiert
- Gewässerachse bestehend
- Uferböschung bestehend
- Strasse / Mergelweg bestehend
- Wald bestehend
- Höhenlinien (Äquidistanz 5m) bestehend

Parzellen Nummer	Fläche gesamt [m <sup>2</sup> ]	Landerwerb [m <sup>2</sup> ]	temporäre Landbeanspruchung [m <sup>2</sup> ]	Landabtausch [m <sup>2</sup> ]	Eigentümer			Bewirtschafter				
					Name	Vorname	Adresse	PLZ/ Ort	Name	Vorname	Adresse	PLZ/ Ort
465	2'067'004	100			Gemeinde Herbetswil		Rickenbachstrasse 288	4715 Herbetswil	Gautschi-Vogel	Reto	Kellenrain 300	4715 Herbetswil
826	3'791		2'220		Gautschi	Reto	Kellenrain 300	4715 Herbetswil	Nussbaum	Ernst (jun.)	Hinter Hammer 39	4715 Herbetswil
833	798	798			Xhema	Besart	Hauptstrasse 136	4715 Herbetswil	Nussbaum	Ernst (jun.)	Hinter Hammer 39	4715 Herbetswil
851	7'093	7'093			Festina Candino Watch AG		Hauptstrasse 136	4715 Herbetswil	Nussbaum	Ernst (jun.)	Hinter Hammer 39	4715 Herbetswil
852	1'614	1'614			Festina Candino Watch AG		Hauptstrasse 136	4715 Herbetswil	Gerber	Verena	Hauptstrasse 15	4715 Herbetswil
868	4'765			-1'406	Gemeinde Herbetswil		Rickenbachstrasse 288	4715 Herbetswil	Nussbaum	Ernst (jun.)	Hinter Hammer 39	4715 Herbetswil
881	1'087	1'087			Gemeinde Herbetswil		Rickenbachstrasse 288	4715 Herbetswil	Meier-Schaad	Jost	Dorfstrasse 5	4715 Herbetswil
899	1'310	37			Huber	Joshua	Hasenlauf 294	4715 Herbetswil	Meier-Schaad	Jost	Dorfstrasse 5	4715 Herbetswil
906	15'184	285	461		Meier-Schaad	Jost	Dorfstrasse 5	4715 Herbetswil	Gautschi-Vogel	Reto	Kellenrain 300	4715 Herbetswil
907	61'864	328	1'815		Meier-Schaad	Jost	Dorfstrasse 5	4715 Herbetswil	Nussbaum	Ernst (jun.)	Hinter Hammer 39	4715 Herbetswil
918	5'641		3'780		Roth	Urs	Rickenbachstrasse 288	4715 Herbetswil	Gautschi-Vogel	Reto	Kellenrain 300	4715 Herbetswil
922	2'313	2'313			Roth	Peter	Mätteliweg 1	4710 Balsthal	Meier-Schaad	Jost	Dorfstrasse 5	4715 Herbetswil
932	1'430		428		Staat Solothurn		Barfüssergasse 24	4500 Solothurn	Nussbaum	Ernst (jun.)	Hinter Hammer 39	4715 Herbetswil
935	1'406	1'406		1'406	Fluri	Rolf	Dorfstrasse 68	4715 Herbetswil	Gautschi-Vogel	Reto	Kellenrain 300	4715 Herbetswil
90'030	41'524		545		Staat Solothurn		Barfüssergasse 24	4500 Solothurn	Meier-Schaad	Jost	Dorfstrasse 5	4715 Herbetswil
<b>Total [m<sup>2</sup>]</b>		<b>15'061</b>	<b>9'249</b>	<b>1'406</b>								

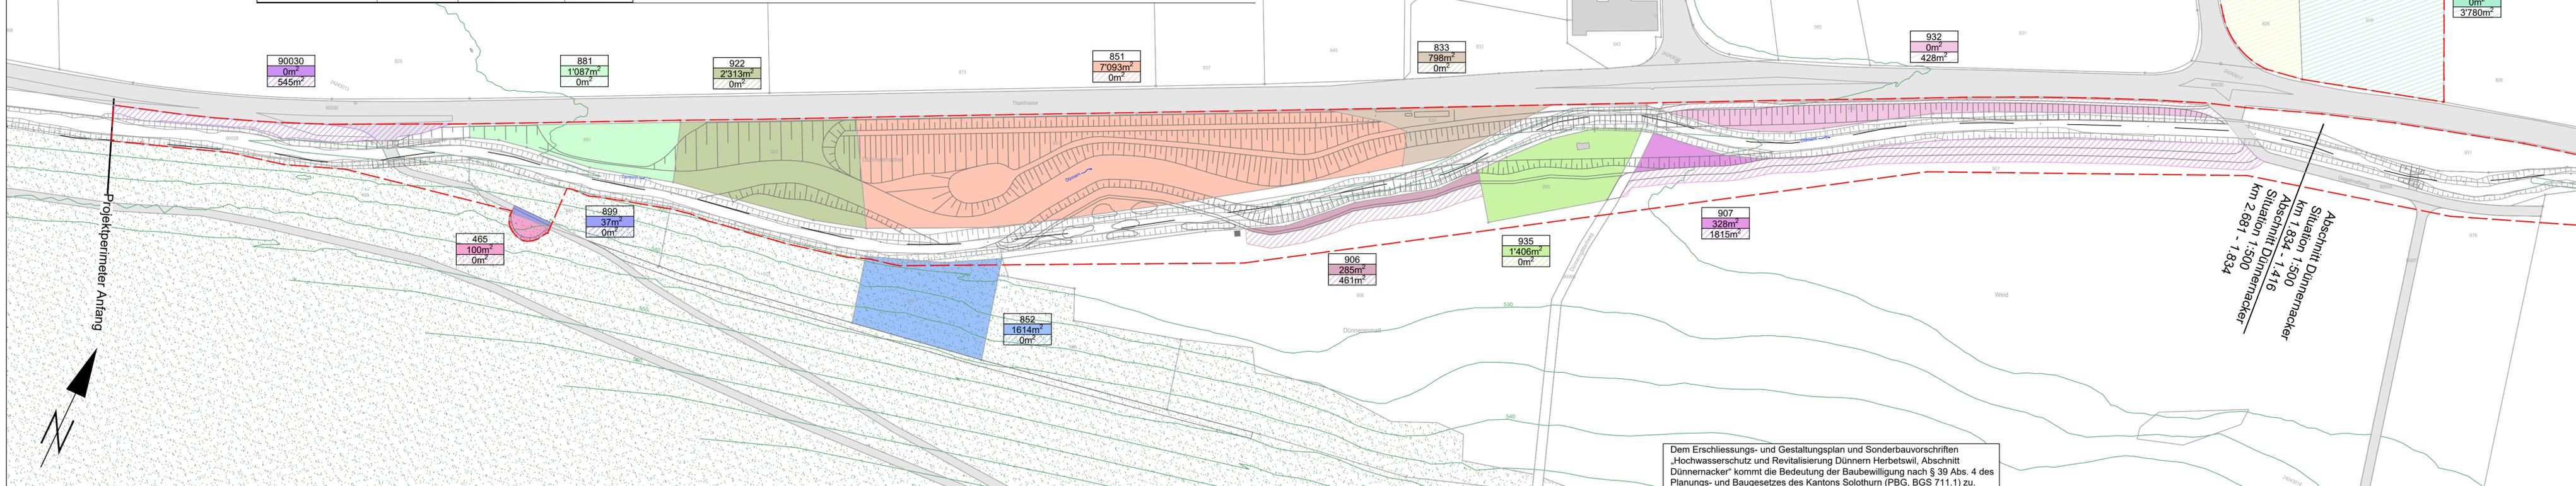

Dem Erschliessungs- und Gestaltungsplan und Sonderbauvorschriften „Hochwasserschutz und Revitalisierung Dünnern Herbetswil, Abschnitt Dünnernacker“ kommt die Bedeutung der Baubewilligung nach § 39 Abs. 4 des Planungs- und Baugesetzes des Kantons Solothurn (PBG, BGS 711.1) zu.