


Hochwasserschutz

Lebensraum Dünnern Oensingen - Olten
Hochwasserschutz und Aufwertung
Variante "Rückhalten und Aufwerten"

Abschnitt 5 - Oberbuchsiten Ost, Neuendorf Nord
km 10.6 bis 11.6

Zustandsplan Uferverbauungen und Bauwerke 1:2'000

- VORSTUDIE
- VORPROJEKT
- BAUPROJEKT
- AUFBLATTPROJEKT
- AUSFÜHRUNGSPROJEKT

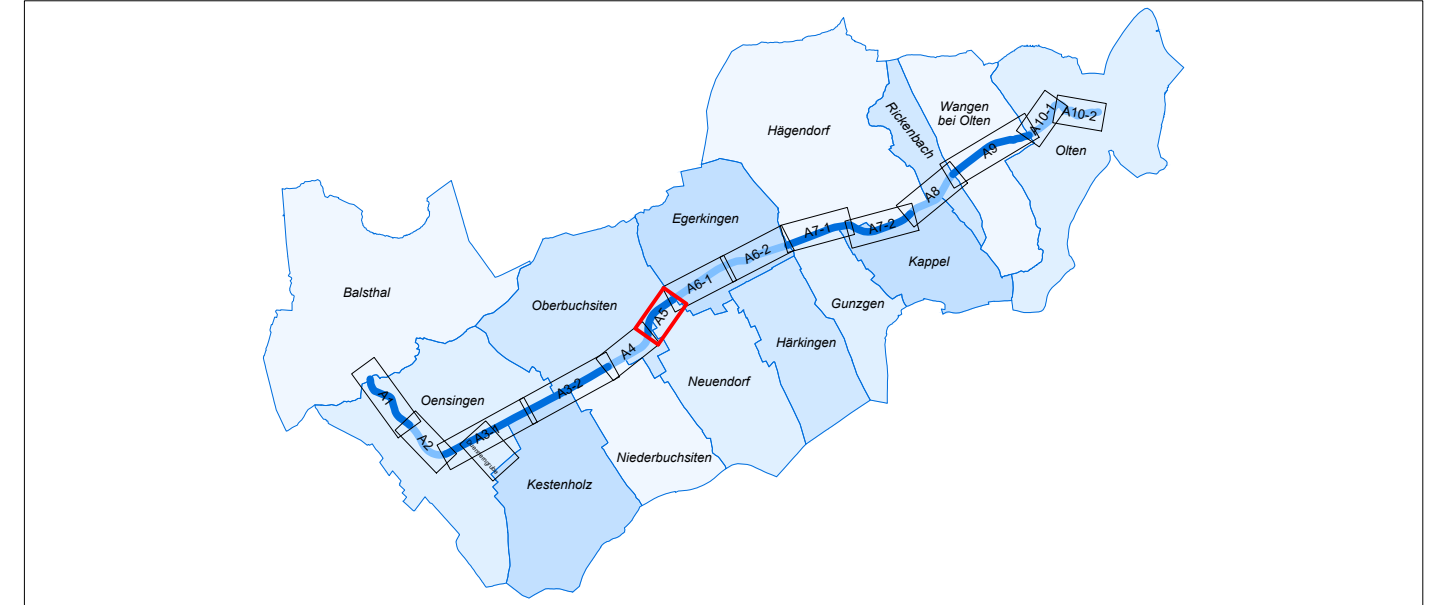

PROJEKTVERFASSER :	FILEBEZEICHNUNG : LeDu_RA_42_16_si_UV_Abschnitt_5	FORMAT : 945x297 mm	FLÄCHE : 0.28 m²		
 INGE Emch+Berger AG Emch+Berger AG Bern Emch+Berger AG Solothurn Emch+Berger AG Zofingen	PROJEKT	NAME	DATUM		
	GEZEICHNET	ral	31.08.2021		
	GEPRÜFT	pahu	31.08.2021		
	ÄNDERUNGEN	INDEX			
	Vernehmlassung Bund/Kt	A	wida	29.04.2022	
		B			
		C			
BAUHERR :					
Kanton Solothurn Amt für Umwelt	Freigabe	AfU Kt. SO	29.04.2022		
	REG. NR.	PLAN NR.	16		

LEGENDE

Orientierungsinhalt :

- Bestand
- Wald / Gehölz & bestockte Flächen
 - Fließgewässer offen
 - Fließgewässer eingedolt
 - Gebäude
 - befestigte Flächen
 - Kilometrierung
 - Gemeindegrenze
 - Parzellengrenze
 - Parzellengrenze LRO

Zustand Uferverbau :

★ Uferschutz lokal in mittlerem, schlechtem oder zerstörtem Zustand

Uferverbauung Bauwerk	Baulicher Zustand				
	gut	mittel	schlecht	zerstört	nicht beurteilt
Naturnahes Ufer	—	—	—	—	—
Blockwurf	—	—	—	—	—
Blocksatz	—	—	—	—	—
Mauer	—	—	—	—	—
Platten	—	—	—	—	—
Schwelle	—	—	—	—	—*

Abschnitte von km 0 bis 11.25, bei welchen der Uferverbau aufgrund von Gerinneaufweitungen zur Gewährleistung der Hochwassersicherheit rückgebaut wird, wurden nicht beurteilt.

* Sohlschwellen und Abstürze von km 0 bis 11.25 wurden nicht beurteilt, da im gesamten Projektperimeter eine ökologisch wertvolle Sohlengestaltung mit Nieder- und Mittelwasserrinne vorgesehen ist.

Zustandserhebung:
km 0 - 11.25, INGE Emch + Berger AG (2021)
km 11.25 - 19.10, Flussbau AG (2017), Vorstudie Hochwasserschutz und Revitalisierung Dünnern - Abschnitt Oensingen bis Oberbuchsiten

- Datengrundlagen:
- Amtliche Vermessung Kanton Solothurn: Stand Juni 2020
 - Höhenmodell: LDTM50CM © Kanton Solothurn (Flugjahr 2014)
 - Bundesamt für Strassen ASTRA: 6-Streifen - Ausbau Luterbach - Härkingen (Ausführungsprojekt, Stand: 19.03.2018)
 - Amt für Umwelt Kt. SO (2021), Gewässerinformationssystem Solothurn - GEWISSO
 - Landumlegung Region Olten (LRO): genehmigt mit Regierungsratsbeschluss NR. 2021/1001 vom 5. Juli 2021.

