

Retentions- und Versickerungspotentiale

Zusatzplan Gemeinde Deitingen

Masstab 1:3'000

PlanNr.: 4448-001.1
Datum: 25.08.2022
revidiert (...):
gezeichnet: fk
kontrolliert: cs



Darstellungsinhalte (Legende)

Perimeter

- Untersuchungsgebiet
- Bauzone
- Trennsystem

Analyseergebnis (Parzellen)

- 1-1 (Fläche befestigt & Dach - Anteil an Parzellenfläche)
- 1-2
- 2-1
- 2-2
- 3-1 & 3-2

Beschriftungen-/Bezeichnungen

- LW DEI = Bezeichnung landwirtsch. Gebäude (gemäss Bericht, Tabelle A2).
- öffentlich/privat = Eigentumsverhältnisse Parzellen mit Ergebnis 1-1, 1-2, 2-1 oder 2-2.
- * = Massnahmenkonzept siehe Bericht.


AV-Daten (inkl. WMTS Kt. Solothurn)

- Parzellen
- AV-Gebäude (innerhalb Untersuchungsgebiet)
- AV-Gebäude (ausserhalb Untersuchungsgebiet)

Zusätzliche Information (Erläuterung Faktoren)

Flächen befestigt & Dach:
Kategorie 1: auf Parzelle beträgt Fläche befestigt & Dach $\geq 2'000$ m².
Kategorie 2: auf Parzelle beträgt Fläche befestigt & Dach $\geq 1'000$ m² aber $< 2'000$ m².
Kategorie 3: auf Parzelle beträgt Fläche befestigt & Dach $< 1'000$ m² beträgt.

Anteil an Parzellenflächen:
Kategorie 1: auf Parzelle gilt; $> 50\%$ der Gesamtfläche der Parzelle entspricht der Fläche befestigt & Dach.
Kategorie 2: auf Parzelle gilt; $\leq 50\%$ der Gesamtfläche der Parzelle entspricht der Fläche befestigt & Dach.

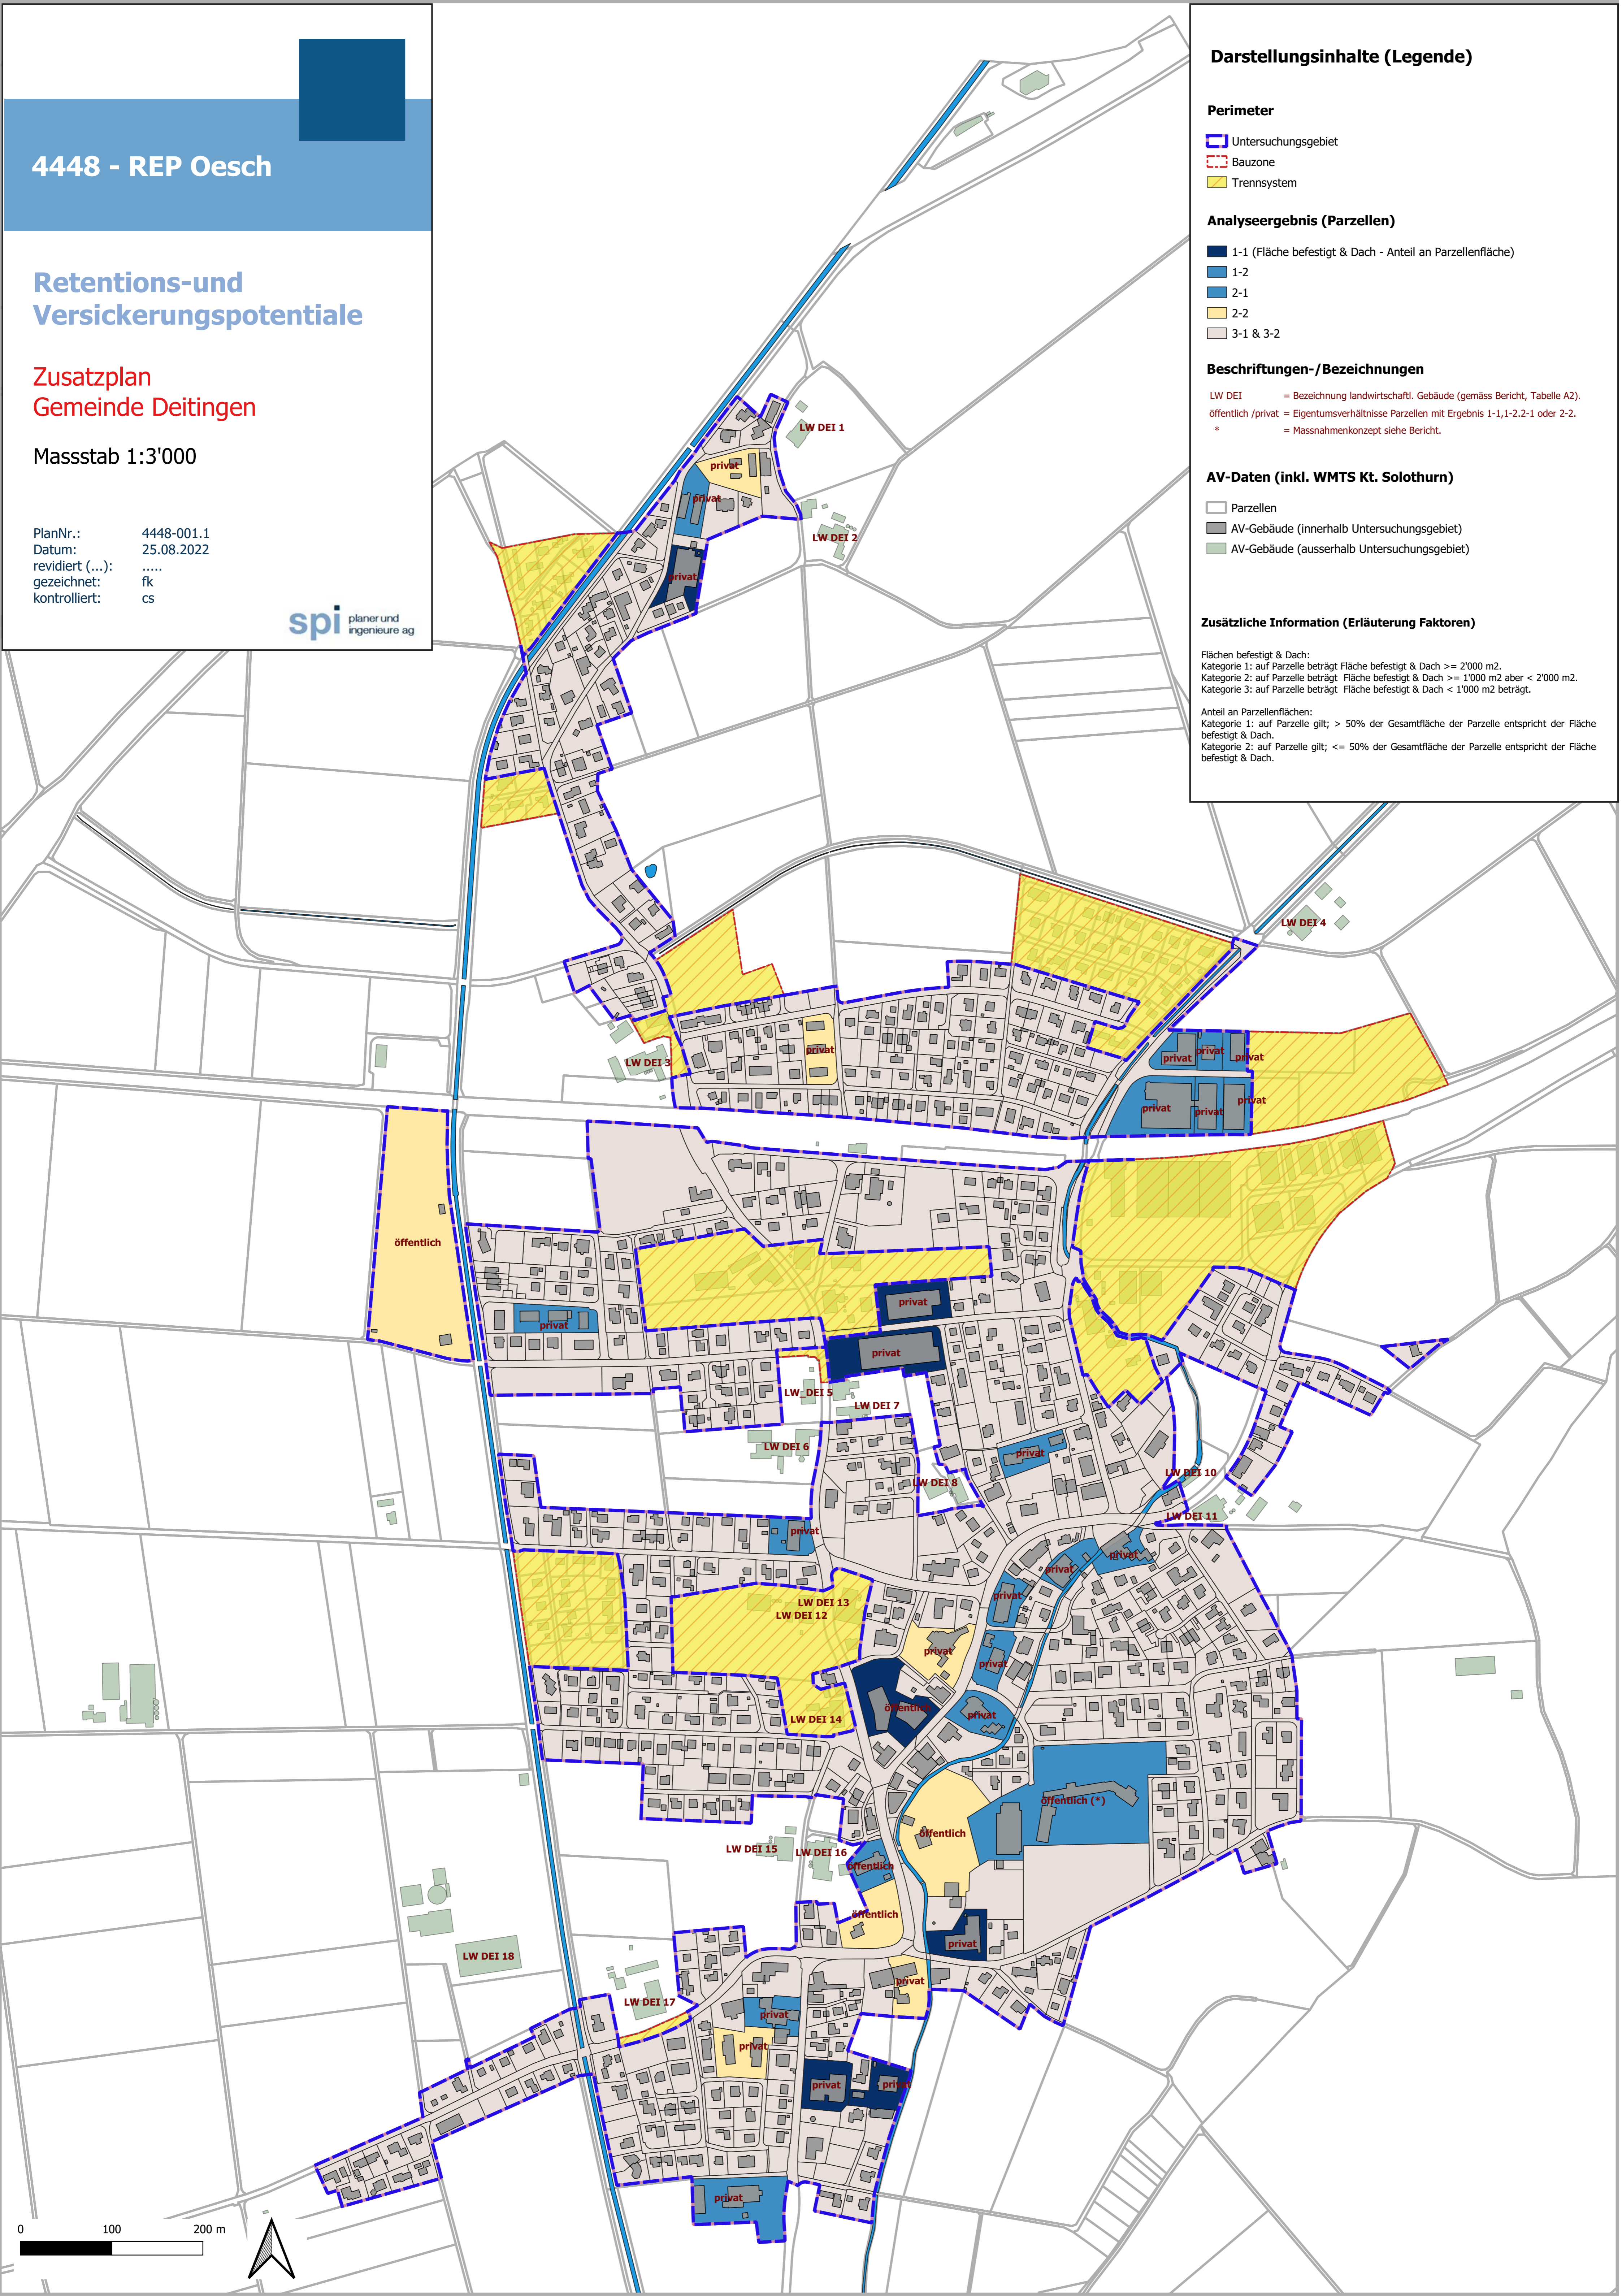

Darstellungsinhalte (Legende)

Perimeter

- Untersuchungsgebiet
- Bauzone
- Trennsystem

Analyseergebnis (Parzellen)

- 1-1 (Fläche befestigt & Dach - Anteil an Parzellenfläche)
- 1-2
- 2-1
- 2-2
- 3-1 & 3-2

Beschriftungen-/Bezeichnungen

- LW DEI = Bezeichnung landwirtschaftl. Gebäude (gemäss Bericht, Tabelle A2).
- öffentlich /privat = Eigentumsverhältnisse Parzellen mit Ergebnis 1-1,1-2.2-1 oder 2-2.
- * = Massnahmenkonzept siehe Bericht.




AV-Daten (inkl. WMTS Kt. Solothurn)

- Parzellen
- AV-Gebäude (innerhalb Untersuchungsgebiet)
- AV-Gebäude (ausserhalb Untersuchungsgebiet)

Zusätzliche Information (Erläuterung Faktoren)

Flächen befestigt & Dach:
Kategorie 1: auf Parzelle beträgt Fläche befestigt & Dach $\geq 2'000$ m².
Kategorie 2: auf Parzelle beträgt Fläche befestigt & Dach $\geq 1'000$ m² aber $< 2'000$ m².
Kategorie 3: auf Parzelle beträgt Fläche befestigt & Dach $< 1'000$ m² beträgt.

Anteil an Parzellenflächen:
Kategorie 1: auf Parzelle gilt; $> 50\%$ der Gesamtfläche der Parzelle entspricht der Fläche befestigt & Dach.
Kategorie 2: auf Parzelle gilt; $\leq 50\%$ der Gesamtfläche der Parzelle entspricht der Fläche befestigt & Dach.

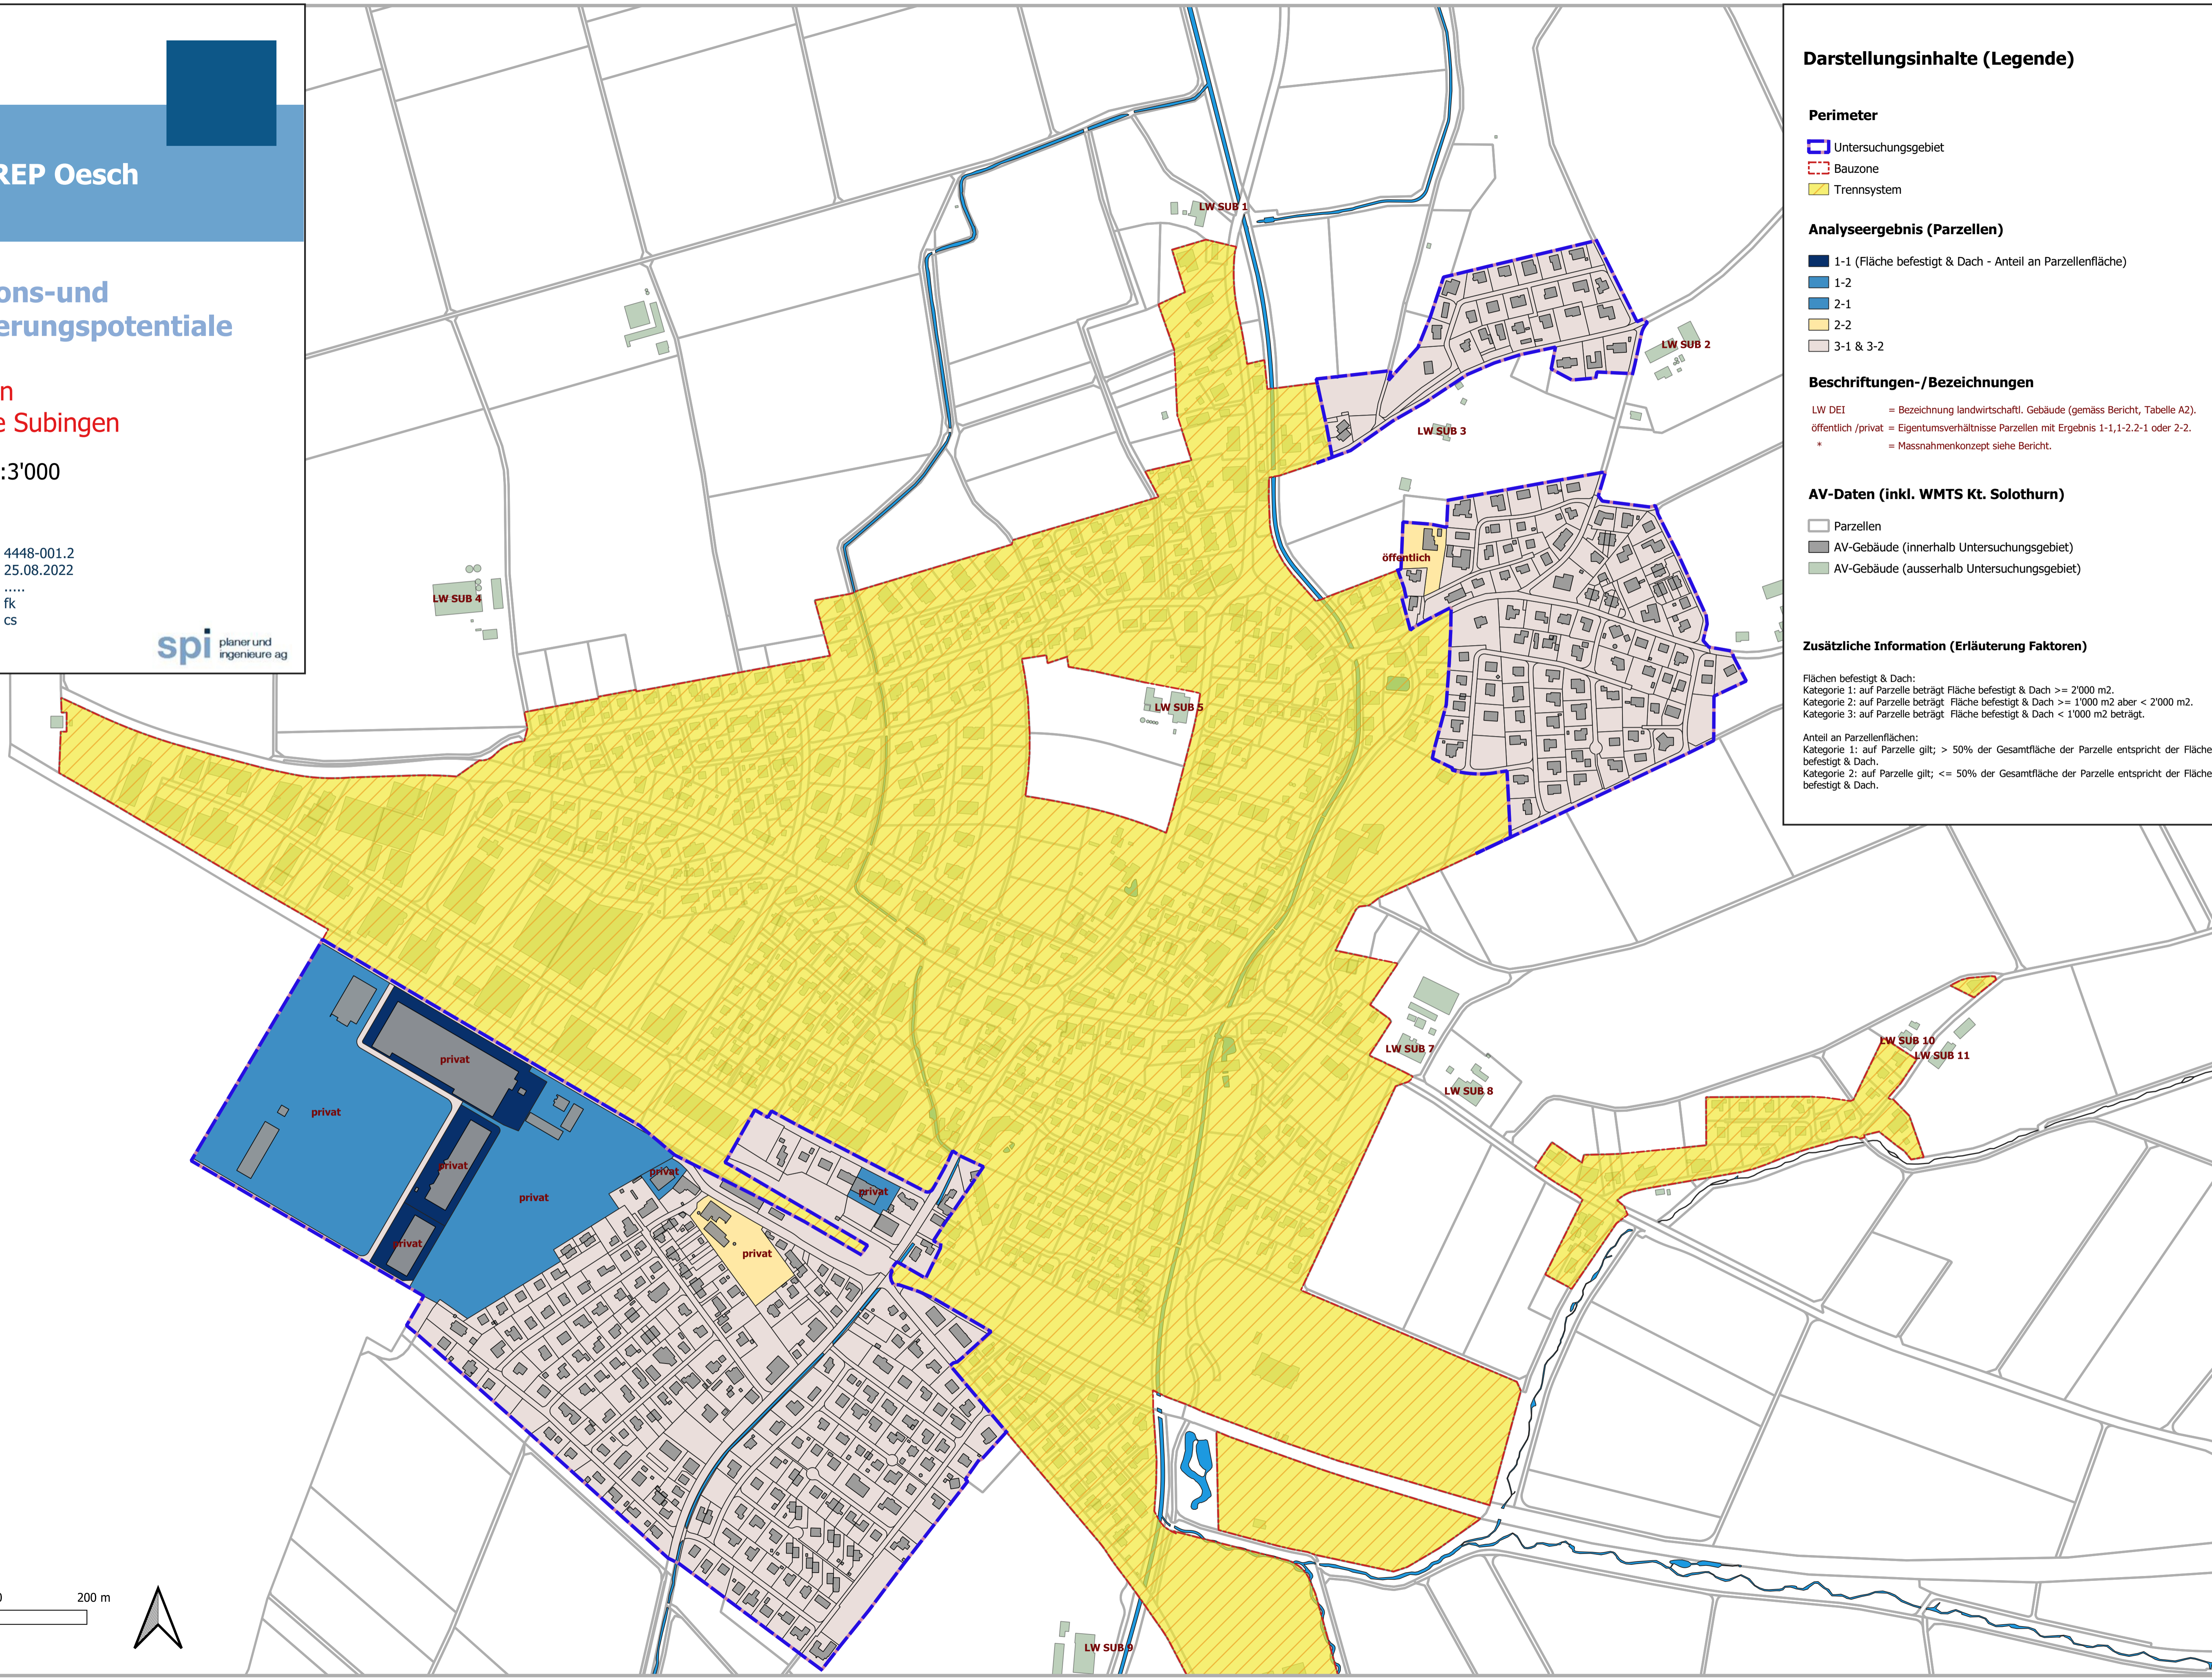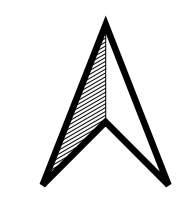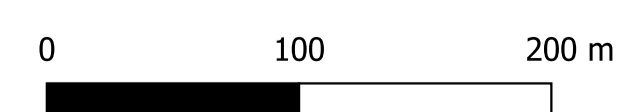

Retentions- und Versickerungspotentiale

Zusatzplan
Gemeinde Horriwil

Masstab 1:2'000

PlanNr.: 4448-001.3
Datum: 25.08.2022
revidiert (...):
gezeichnet: fk
kontrolliert: cs



Darstellungsinhalte (Legende)

Perimeter

- Untersuchungsgebiet
- Bauzone
- Trennsystem

Analyseergebnis (Parzellen)

- 1-1 (Fläche befestigt & Dach - Anteil an Parzellenfläche)
- 1-2
- 2-1
- 2-2
- 3-1 & 3-2

Beschriftungen-/Bezeichnungen

- LW DEI = Bezeichnung landwirtschaftl. Gebäude (gemäss Bericht, Tabelle A2).
- öffentlich /privat = Eigentumsverhältnisse Parzellen mit Ergebnis 1-1,1-2.2-1 oder 2-2.
- * = Massnahmenkonzept siehe Bericht.



AV-Daten (inkl. WMTS Kt. Solothurn)

- Parzellen
- AV-Gebäude (innerhalb Untersuchungsgebiet)
- AV-Gebäude (ausserhalb Untersuchungsgebiet)

Zusätzliche Information (Erläuterung Faktoren)

Flächen befestigt & Dach:
 Kategorie 1: auf Parzelle beträgt Fläche befestigt & Dach \geq 2'000 m².
 Kategorie 2: auf Parzelle beträgt Fläche befestigt & Dach \geq 1'000 m² aber $<$ 2'000 m².
 Kategorie 3: auf Parzelle beträgt Fläche befestigt & Dach $<$ 1'000 m² beträgt.

Anteil an Parzellenflächen:
 Kategorie 1: auf Parzelle gilt; $>$ 50% der Gesamtfläche der Parzelle entspricht der Fläche befestigt & Dach.
 Kategorie 2: auf Parzelle gilt; \leq 50% der Gesamtfläche der Parzelle entspricht der Fläche befestigt & Dach.

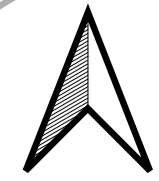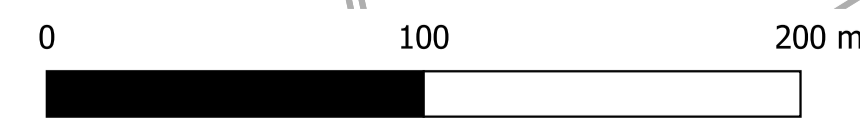

LW_HOR 1

privat

privat

öffentlich

privat

privat

privat

privat

privat

Retentions- und Versickerungspotentiale

Zusatzplan
Gemeinde Etziken & Hueniken

Masstab 1:3'000

PlanNr.: 4448-001.4
Datum: 25.08.2022
revidiert (...):
gezeichnet: fk
kontrolliert: cs



Darstellungsinhalte (Legende)

Perimeter

- Untersuchungsgebiet
- Bauzone
- Trennsystem

Analyseergebnis (Parzellen)

- 1-1 (Fläche befestigt & Dach - Anteil an Parzellenfläche)
- 1-2
- 2-1
- 2-2
- 3-1 & 3-2

Beschriftungen-/Bezeichnungen

- LW DEI = Bezeichnung landwirtschaftl. Gebäude (gemäss Bericht, Tabelle A2).
- öffentlich /privat = Eigentumsverhältnisse Parzellen mit Ergebnis 1-1,1-2.2-1 oder 2-2.
- * = Massnahmenkonzept siehe Bericht.



AV-Daten (inkl. WMTS Kt. Solothurn)

- Parzellen
- AV-Gebäude (innerhalb Untersuchungsgebiet)
- AV-Gebäude (ausserhalb Untersuchungsgebiet)

Zusätzliche Information (Erläuterung Faktoren)

Flächen befestigt & Dach:
Kategorie 1: auf Parzelle beträgt Fläche befestigt & Dach $\geq 2'000$ m².
Kategorie 2: auf Parzelle beträgt Fläche befestigt & Dach $\geq 1'000$ m² aber $< 2'000$ m².
Kategorie 3: auf Parzelle beträgt Fläche befestigt & Dach $< 1'000$ m² beträgt.

Anteil an Parzellenflächen:
Kategorie 1: auf Parzelle gilt; $> 50\%$ der Gesamtfläche der Parzelle entspricht der Fläche befestigt & Dach.
Kategorie 2: auf Parzelle gilt; $\leq 50\%$ der Gesamtfläche der Parzelle entspricht der Fläche befestigt & Dach.

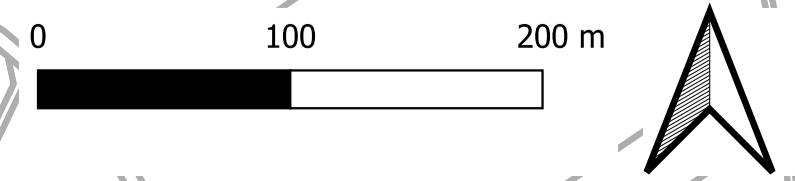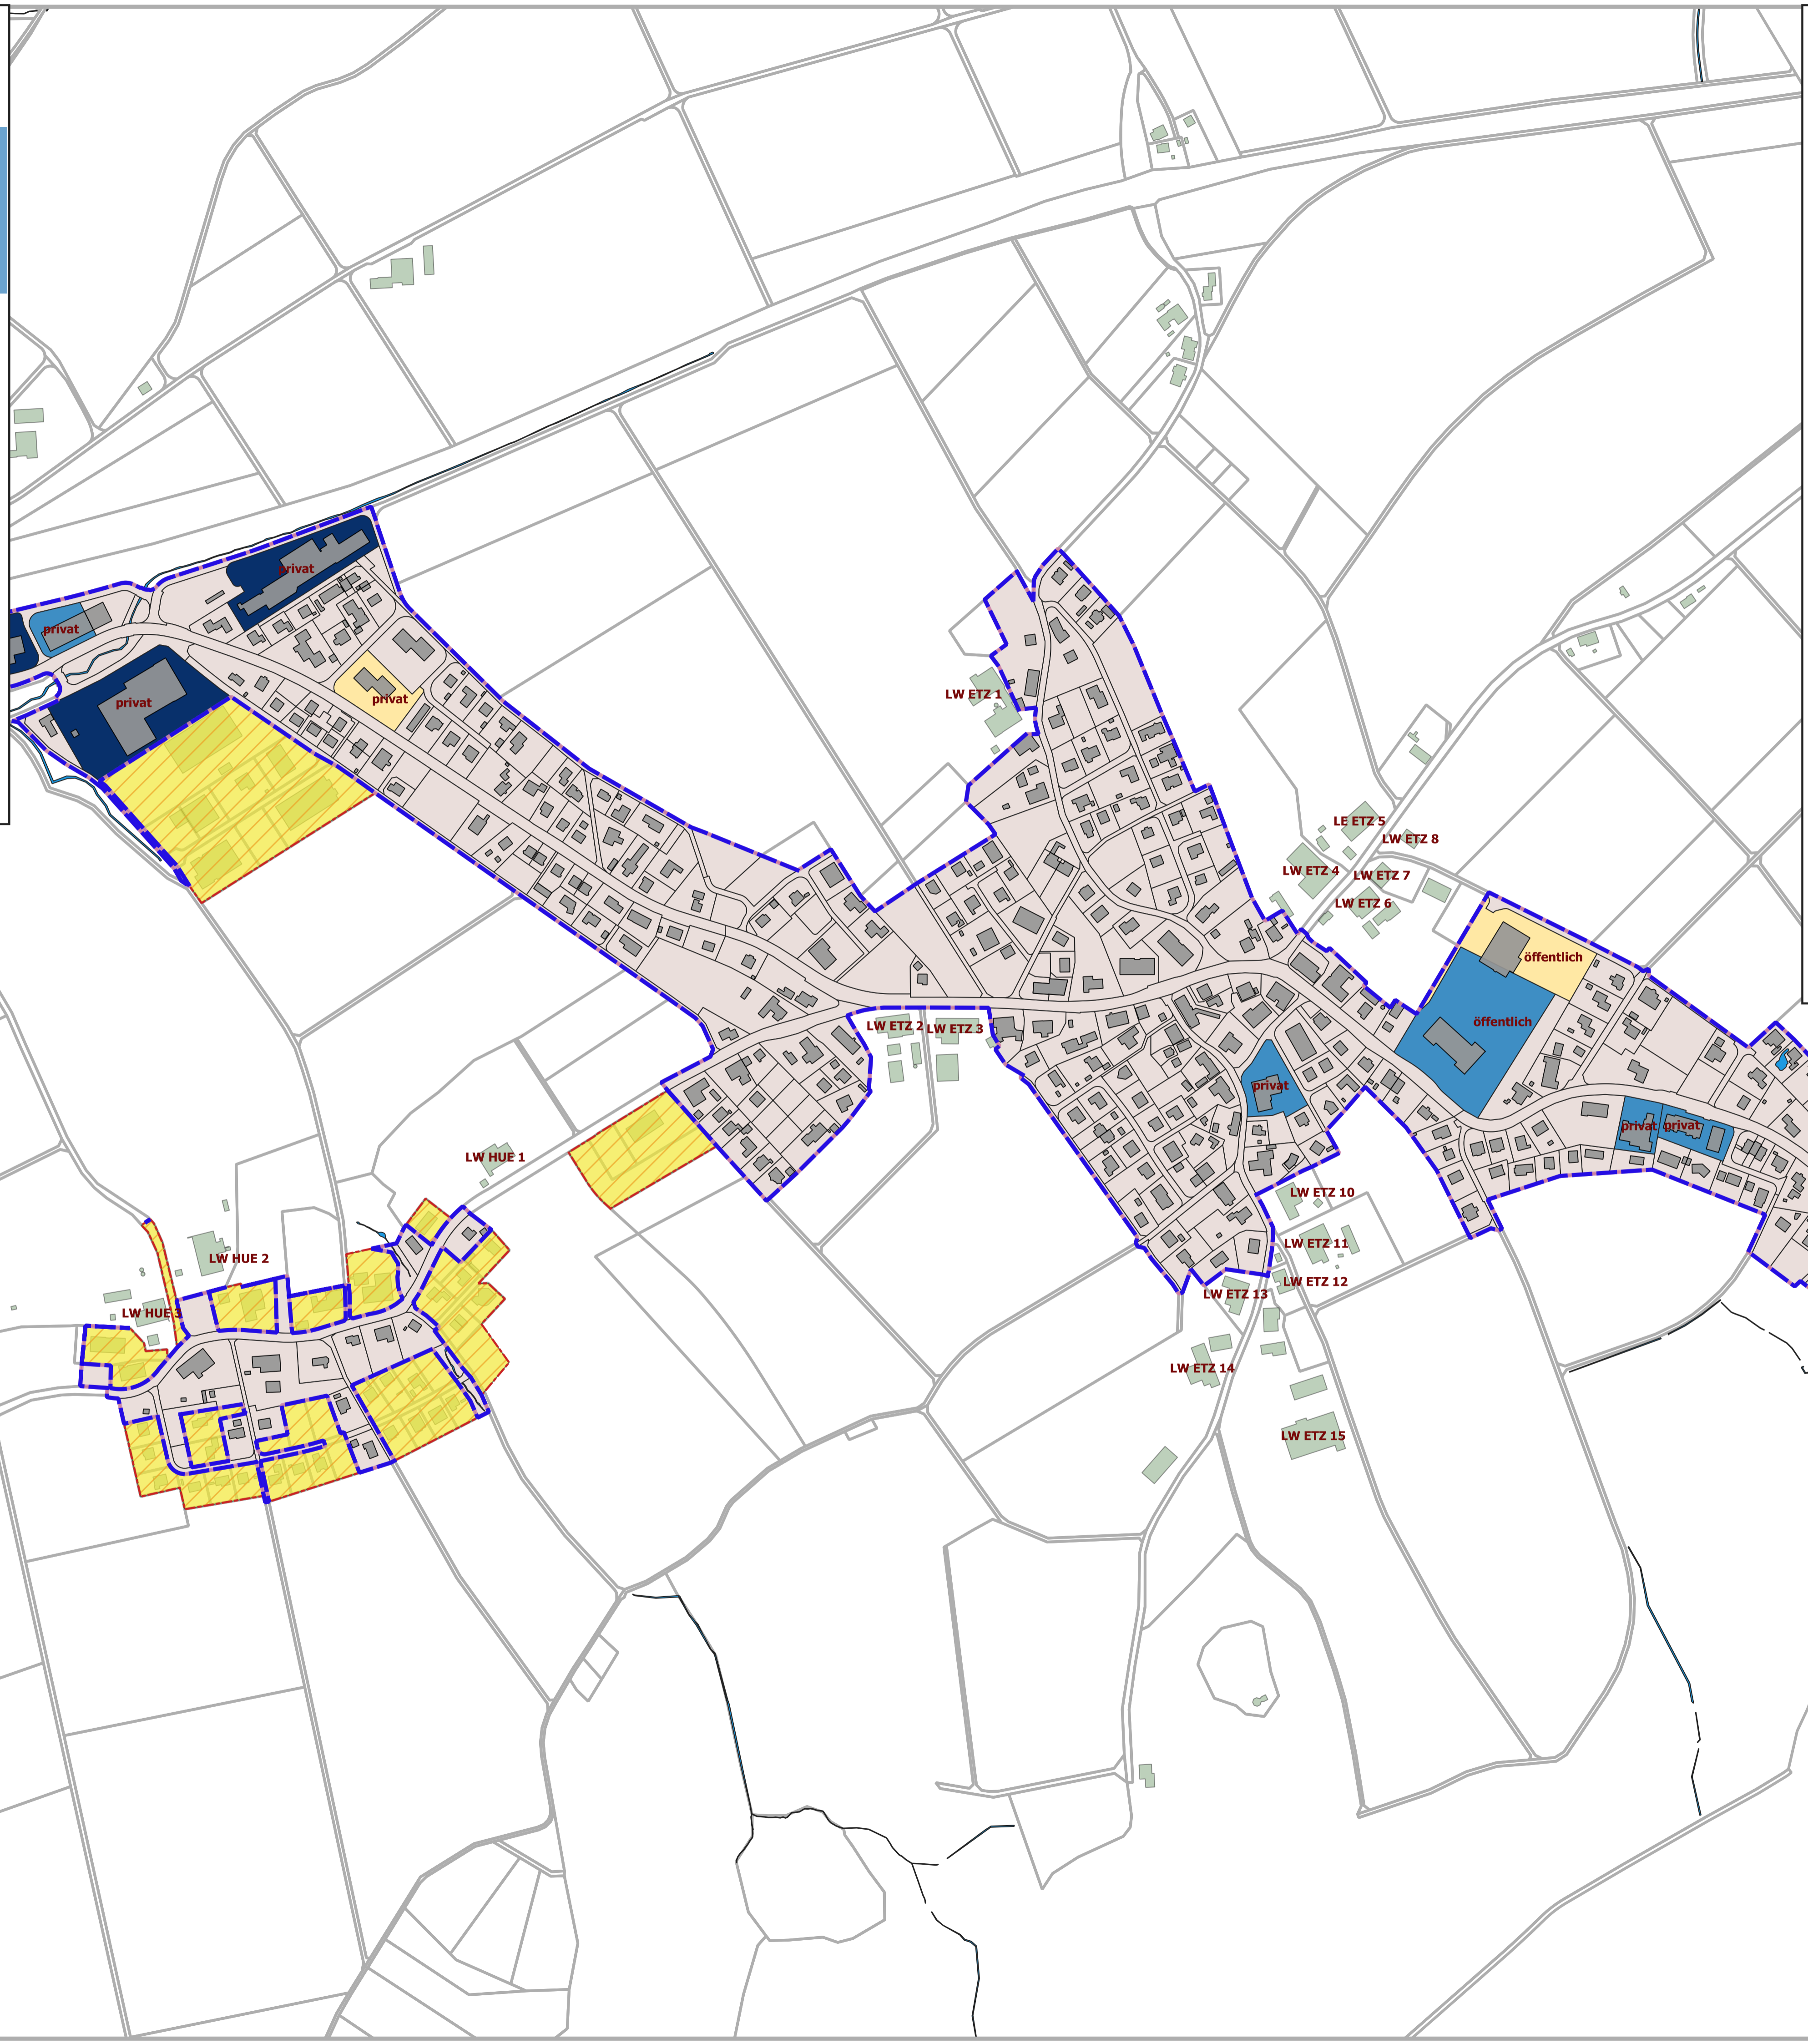


Retentions- und Versickerungspotentiale

Zusatzplan
Gmd. Kriegstetten & Oeking

Masstab 1:2'500

PlanNr.: 4448-001.5
Datum: 25.08.2022
revidiert (...):
gezeichnet: fk
kontrolliert: cs

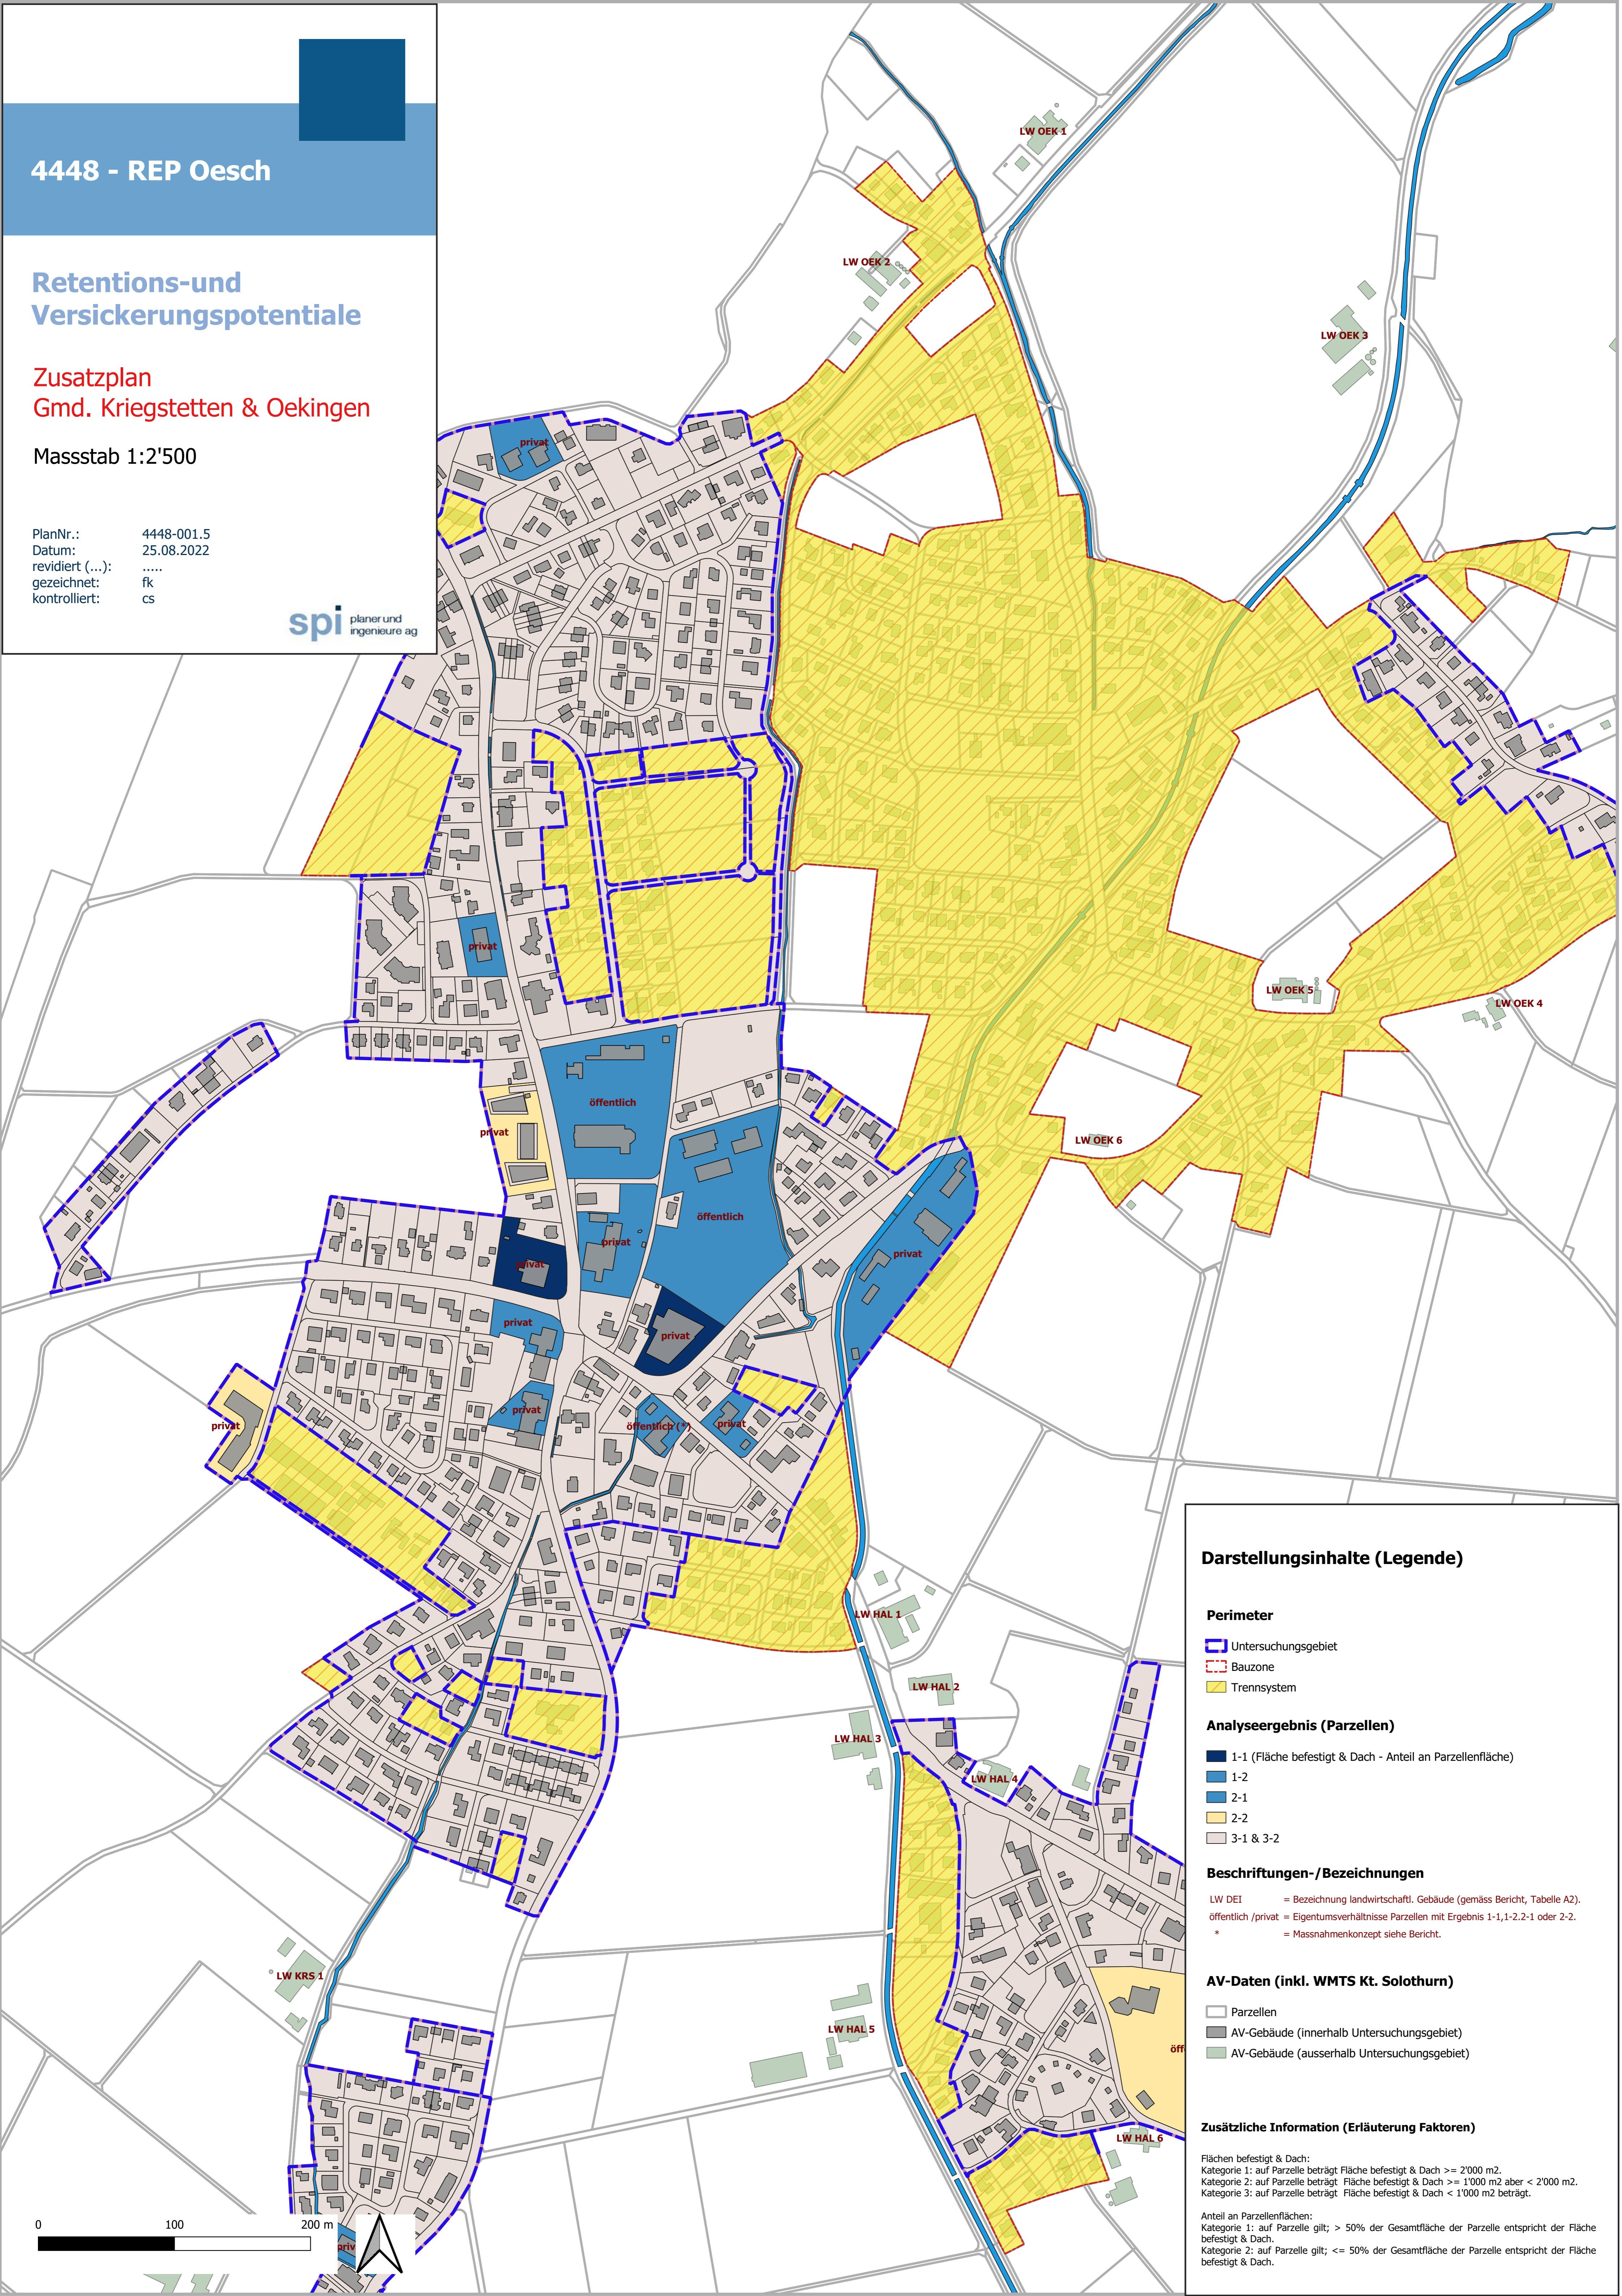

Darstellungsinhalte (Legende)

Perimeter

- Untersuchungsgebiet
- Bauzone
- Trennsystem

Analyseergebnis (Parzellen)

- 1-1 (Fläche befestigt & Dach - Anteil an Parzellenfläche)
- 1-2
- 2-1
- 2-2
- 3-1 & 3-2

Beschriftungen-/Bezeichnungen

- LW DEI = Bezeichnung landwirtschaftl. Gebäude (gemäss Bericht, Tabelle A2).
- öffentlich / privat = Eigentumsverhältnisse Parzellen mit Ergebnis 1-1, 1-2, 2-1 oder 2-2.
- * = Massnahmenkonzept siehe Bericht.


AV-Daten (inkl. WMTS Kt. Solothurn)

- Parzellen
- AV-Gebäude (innerhalb Untersuchungsgebiet)
- AV-Gebäude (ausserhalb Untersuchungsgebiet)

Zusätzliche Information (Erläuterung Faktoren)

Flächen befestigt & Dach:
 Kategorie 1: auf Parzelle beträgt Fläche befestigt & Dach $\geq 2'000$ m².
 Kategorie 2: auf Parzelle beträgt Fläche befestigt & Dach $\geq 1'000$ m² aber $< 2'000$ m².
 Kategorie 3: auf Parzelle beträgt Fläche befestigt & Dach $< 1'000$ m² beträgt.

Anteil an Parzellenflächen:
 Kategorie 1: auf Parzelle gilt; $> 50\%$ der Gesamtfläche der Parzelle entspricht der Fläche befestigt & Dach.
 Kategorie 2: auf Parzelle gilt; $\leq 50\%$ der Gesamtfläche der Parzelle entspricht der Fläche befestigt & Dach.

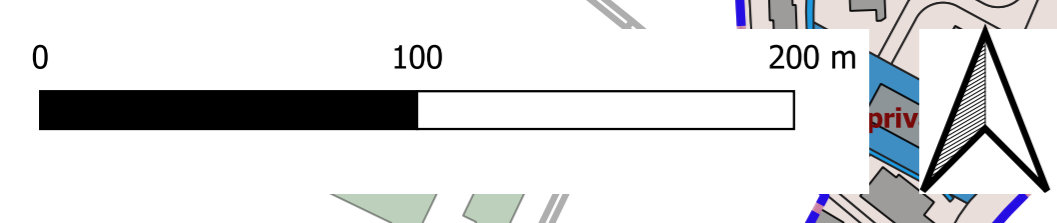

4448 - REP Oesch

Retentions- und Versickerungspotentiale

Zusatzplan
Gemeinde Recherswil

Masstab 1:2'500

PlanNr.: 4448-001.6
Datum: 25.08.2022
revidiert (...):
gezeichnet: fk
kontrolliert: cs



Darstellungsinhalte (Legende)

Perimeter

- Untersuchungsgebiet
- Bauzone
- Trennsystem

Analyseergebnis (Parzellen)

- 1-1 (Fläche befestigt & Dach - Anteil an Parzellenfläche)
- 1-2
- 2-1
- 2-2
- 3-1 & 3-2

Beschriftungen-/Bezeichnungen

- LW DEI = Bezeichnung landwirtschaftl. Gebäude (gemäss Bericht, Tabelle A2).
- öffentlich / privat = Eigentumsverhältnisse Parzellen mit Ergebnis 1-1, 1-2, 2-1 oder 2-2.
- * = Massnahmenkonzept siehe Bericht.


AV-Daten (inkl. WMTS Kt. Solothurn)

- Parzellen
- AV-Gebäude (innerhalb Untersuchungsgebiet)
- AV-Gebäude (ausserhalb Untersuchungsgebiet)

Zusätzliche Information (Erläuterung Faktoren)

Flächen befestigt & Dach:
Kategorie 1: auf Parzelle beträgt Fläche befestigt & Dach $\geq 2'000$ m².
Kategorie 2: auf Parzelle beträgt Fläche befestigt & Dach $\geq 1'000$ m² aber $< 2'000$ m².
Kategorie 3: auf Parzelle beträgt Fläche befestigt & Dach $< 1'000$ m² beträgt.

Anteil an Parzellenflächen:
Kategorie 1: auf Parzelle gilt; $> 50\%$ der Gesamtfläche der Parzelle entspricht der Fläche befestigt & Dach.
Kategorie 2: auf Parzelle gilt; $\leq 50\%$ der Gesamtfläche der Parzelle entspricht der Fläche befestigt & Dach.

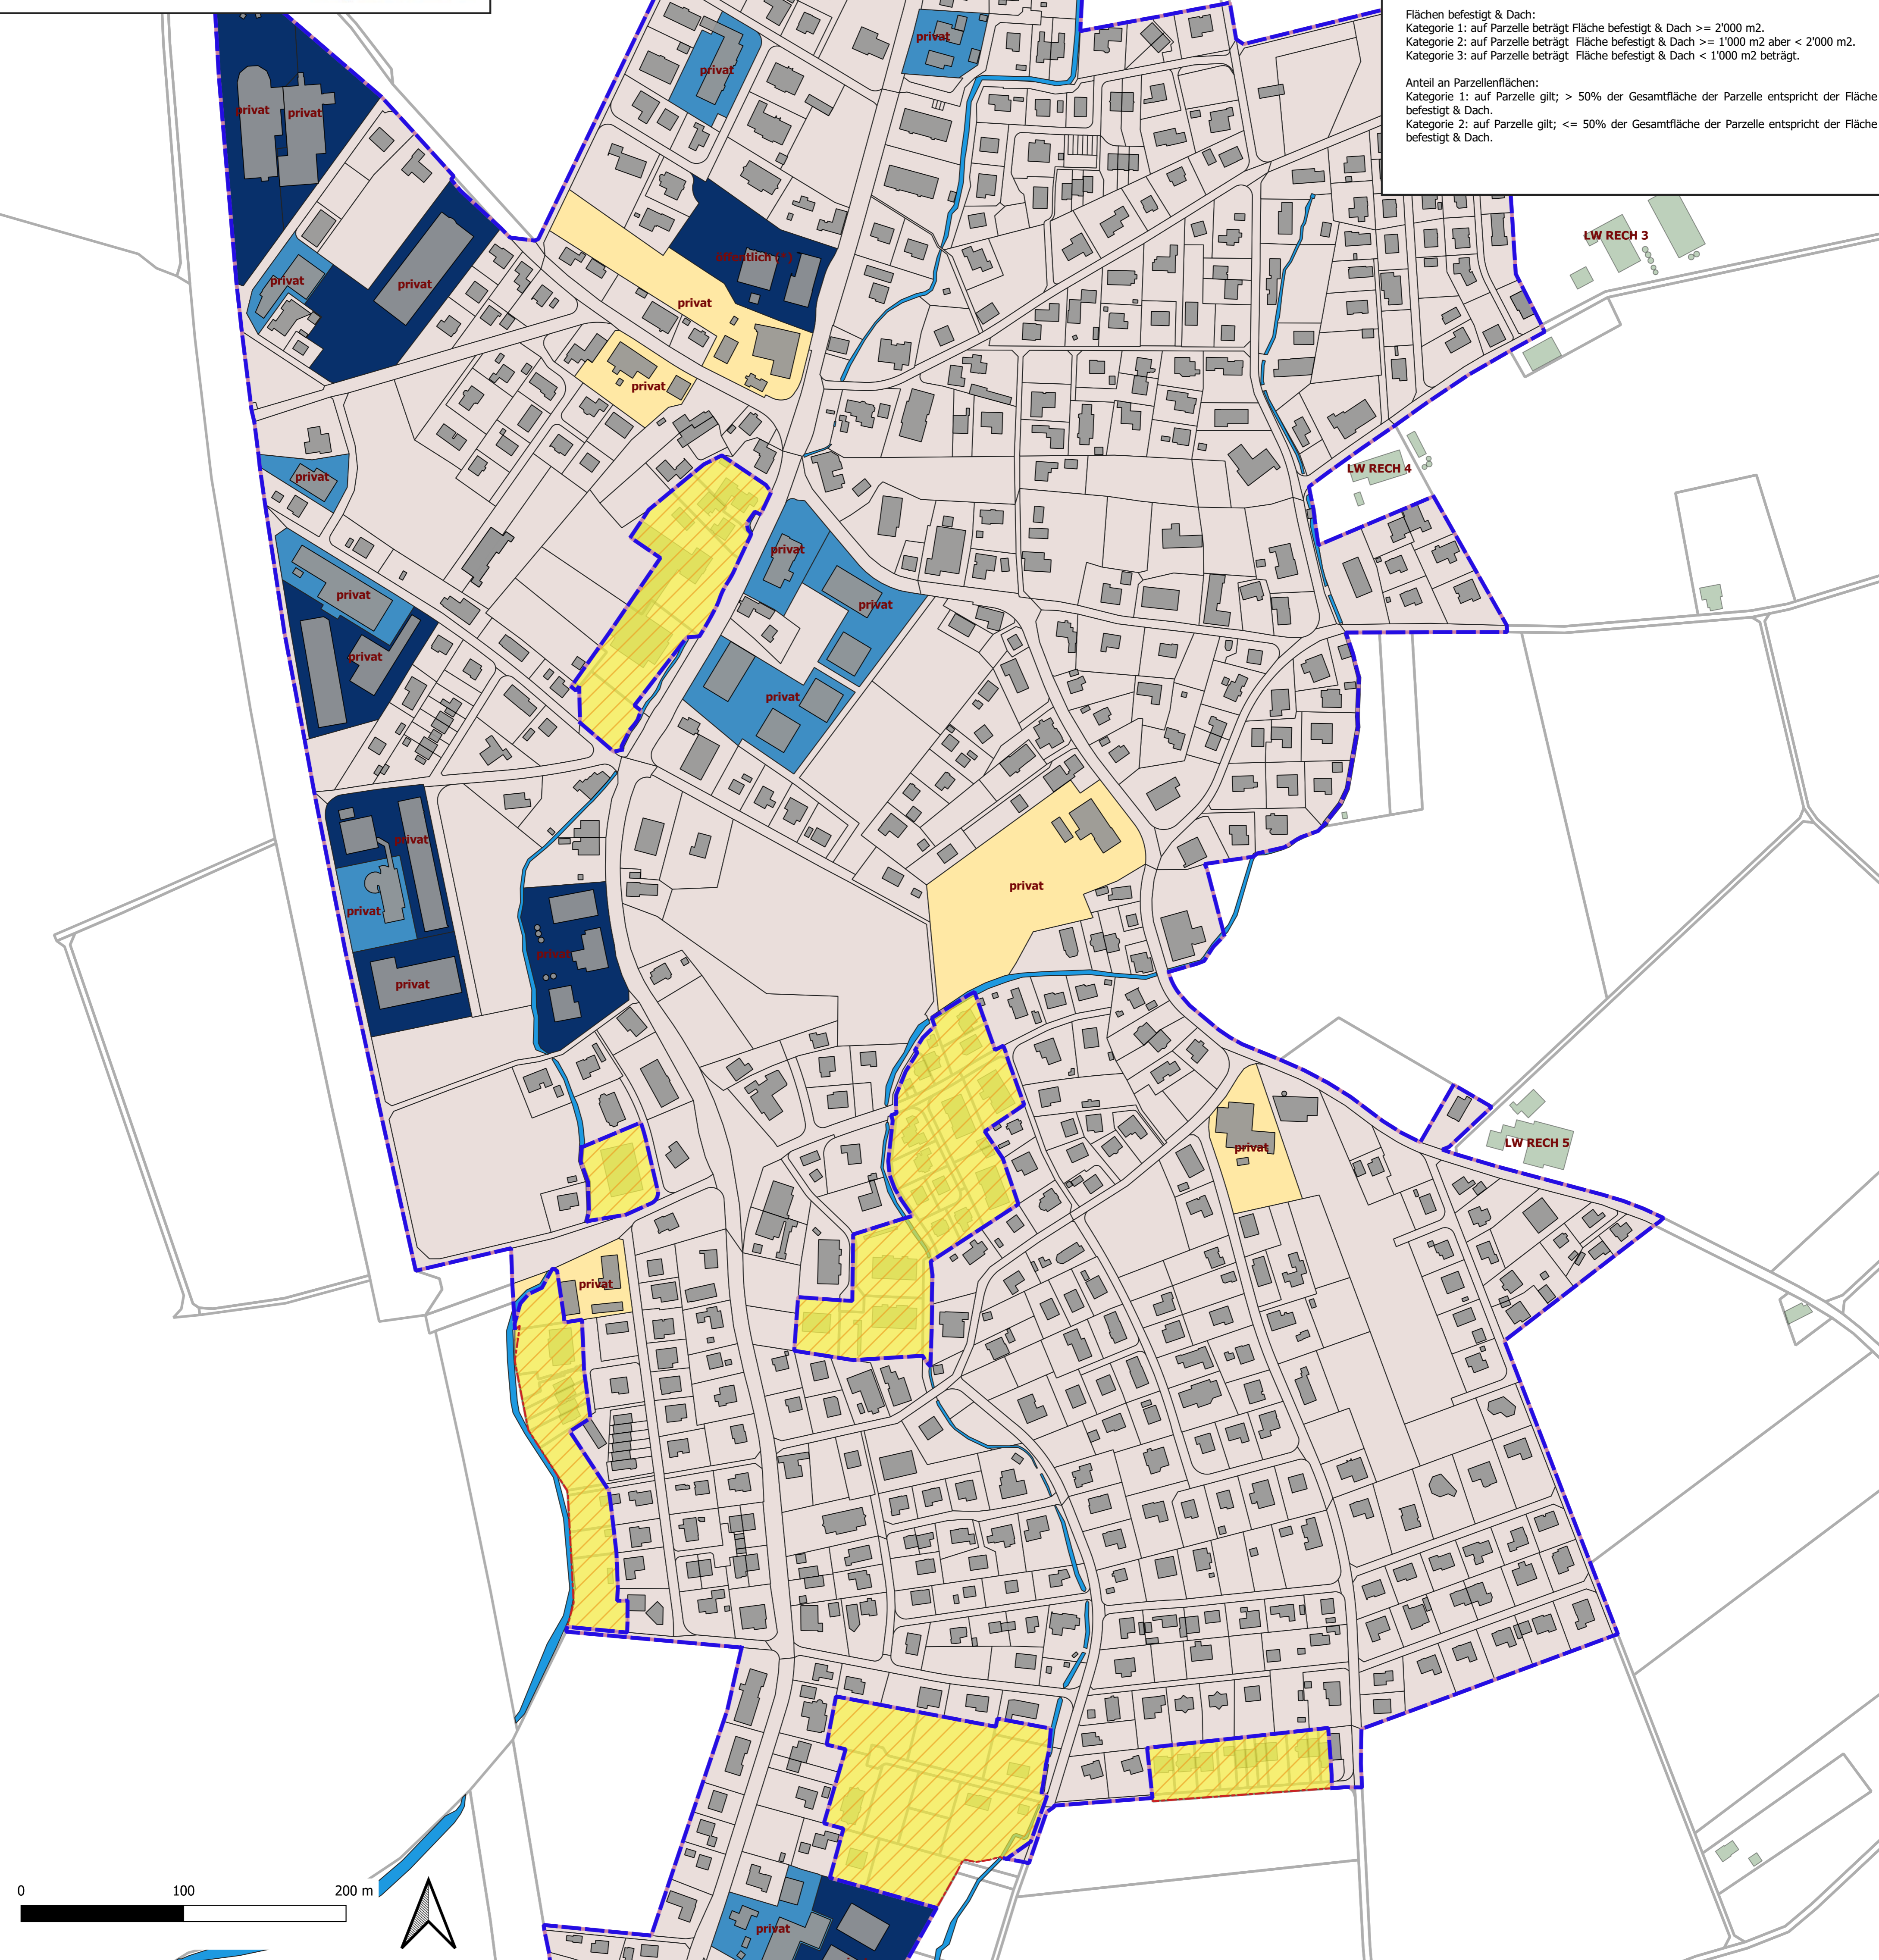

Retentions- und Versickerungspotentiale

Zusatzplan
Gemeinde Halten

Masstab 1:2'000

PlanNr.: 4448-001.7
Datum: 25.08.2022
revidiert (...):
gezeichnet: fk
kontrolliert: cs



Darstellungsinhalte (Legende)

Perimeter

- Untersuchungsgebiet
- Bauzone
- Trennsystem

Analyseergebnis (Parzellen)

- 1-1 (Fläche befestigt & Dach - Anteil an Parzellenfläche)
- 1-2
- 2-1
- 2-2
- 3-1 & 3-2

Beschriftungen-/Bezeichnungen

- LW DEI = Bezeichnung landwirtschaftl. Gebäude (gemäss Bericht, Tabelle A2).
- öffentlich /privat = Eigentumsverhältnisse Parzellen mit Ergebnis 1-1,1-2.2-1 oder 2-2.
- * = Massnahmenkonzept siehe Bericht.




AV-Daten (inkl. WMTS Kt. Solothurn)

- Parzellen
- AV-Gebäude (innerhalb Untersuchungsgebiet)
- AV-Gebäude (ausserhalb Untersuchungsgebiet)

Zusätzliche Information (Erläuterung Faktoren)

Flächen befestigt & Dach:
 Kategorie 1: auf Parzelle beträgt Fläche befestigt & Dach \geq 2'000 m².
 Kategorie 2: auf Parzelle beträgt Fläche befestigt & Dach \geq 1'000 m² aber < 2'000 m².
 Kategorie 3: auf Parzelle beträgt Fläche befestigt & Dach < 1'000 m² beträgt.

Anteil an Parzellenflächen:
 Kategorie 1: auf Parzelle gilt; > 50% der Gesamtfläche der Parzelle entspricht der Fläche befestigt & Dach.
 Kategorie 2: auf Parzelle gilt; \leq 50% der Gesamtfläche der Parzelle entspricht der Fläche befestigt & Dach.

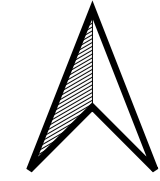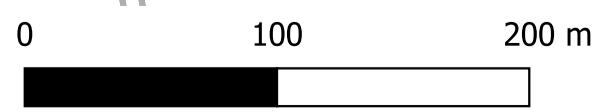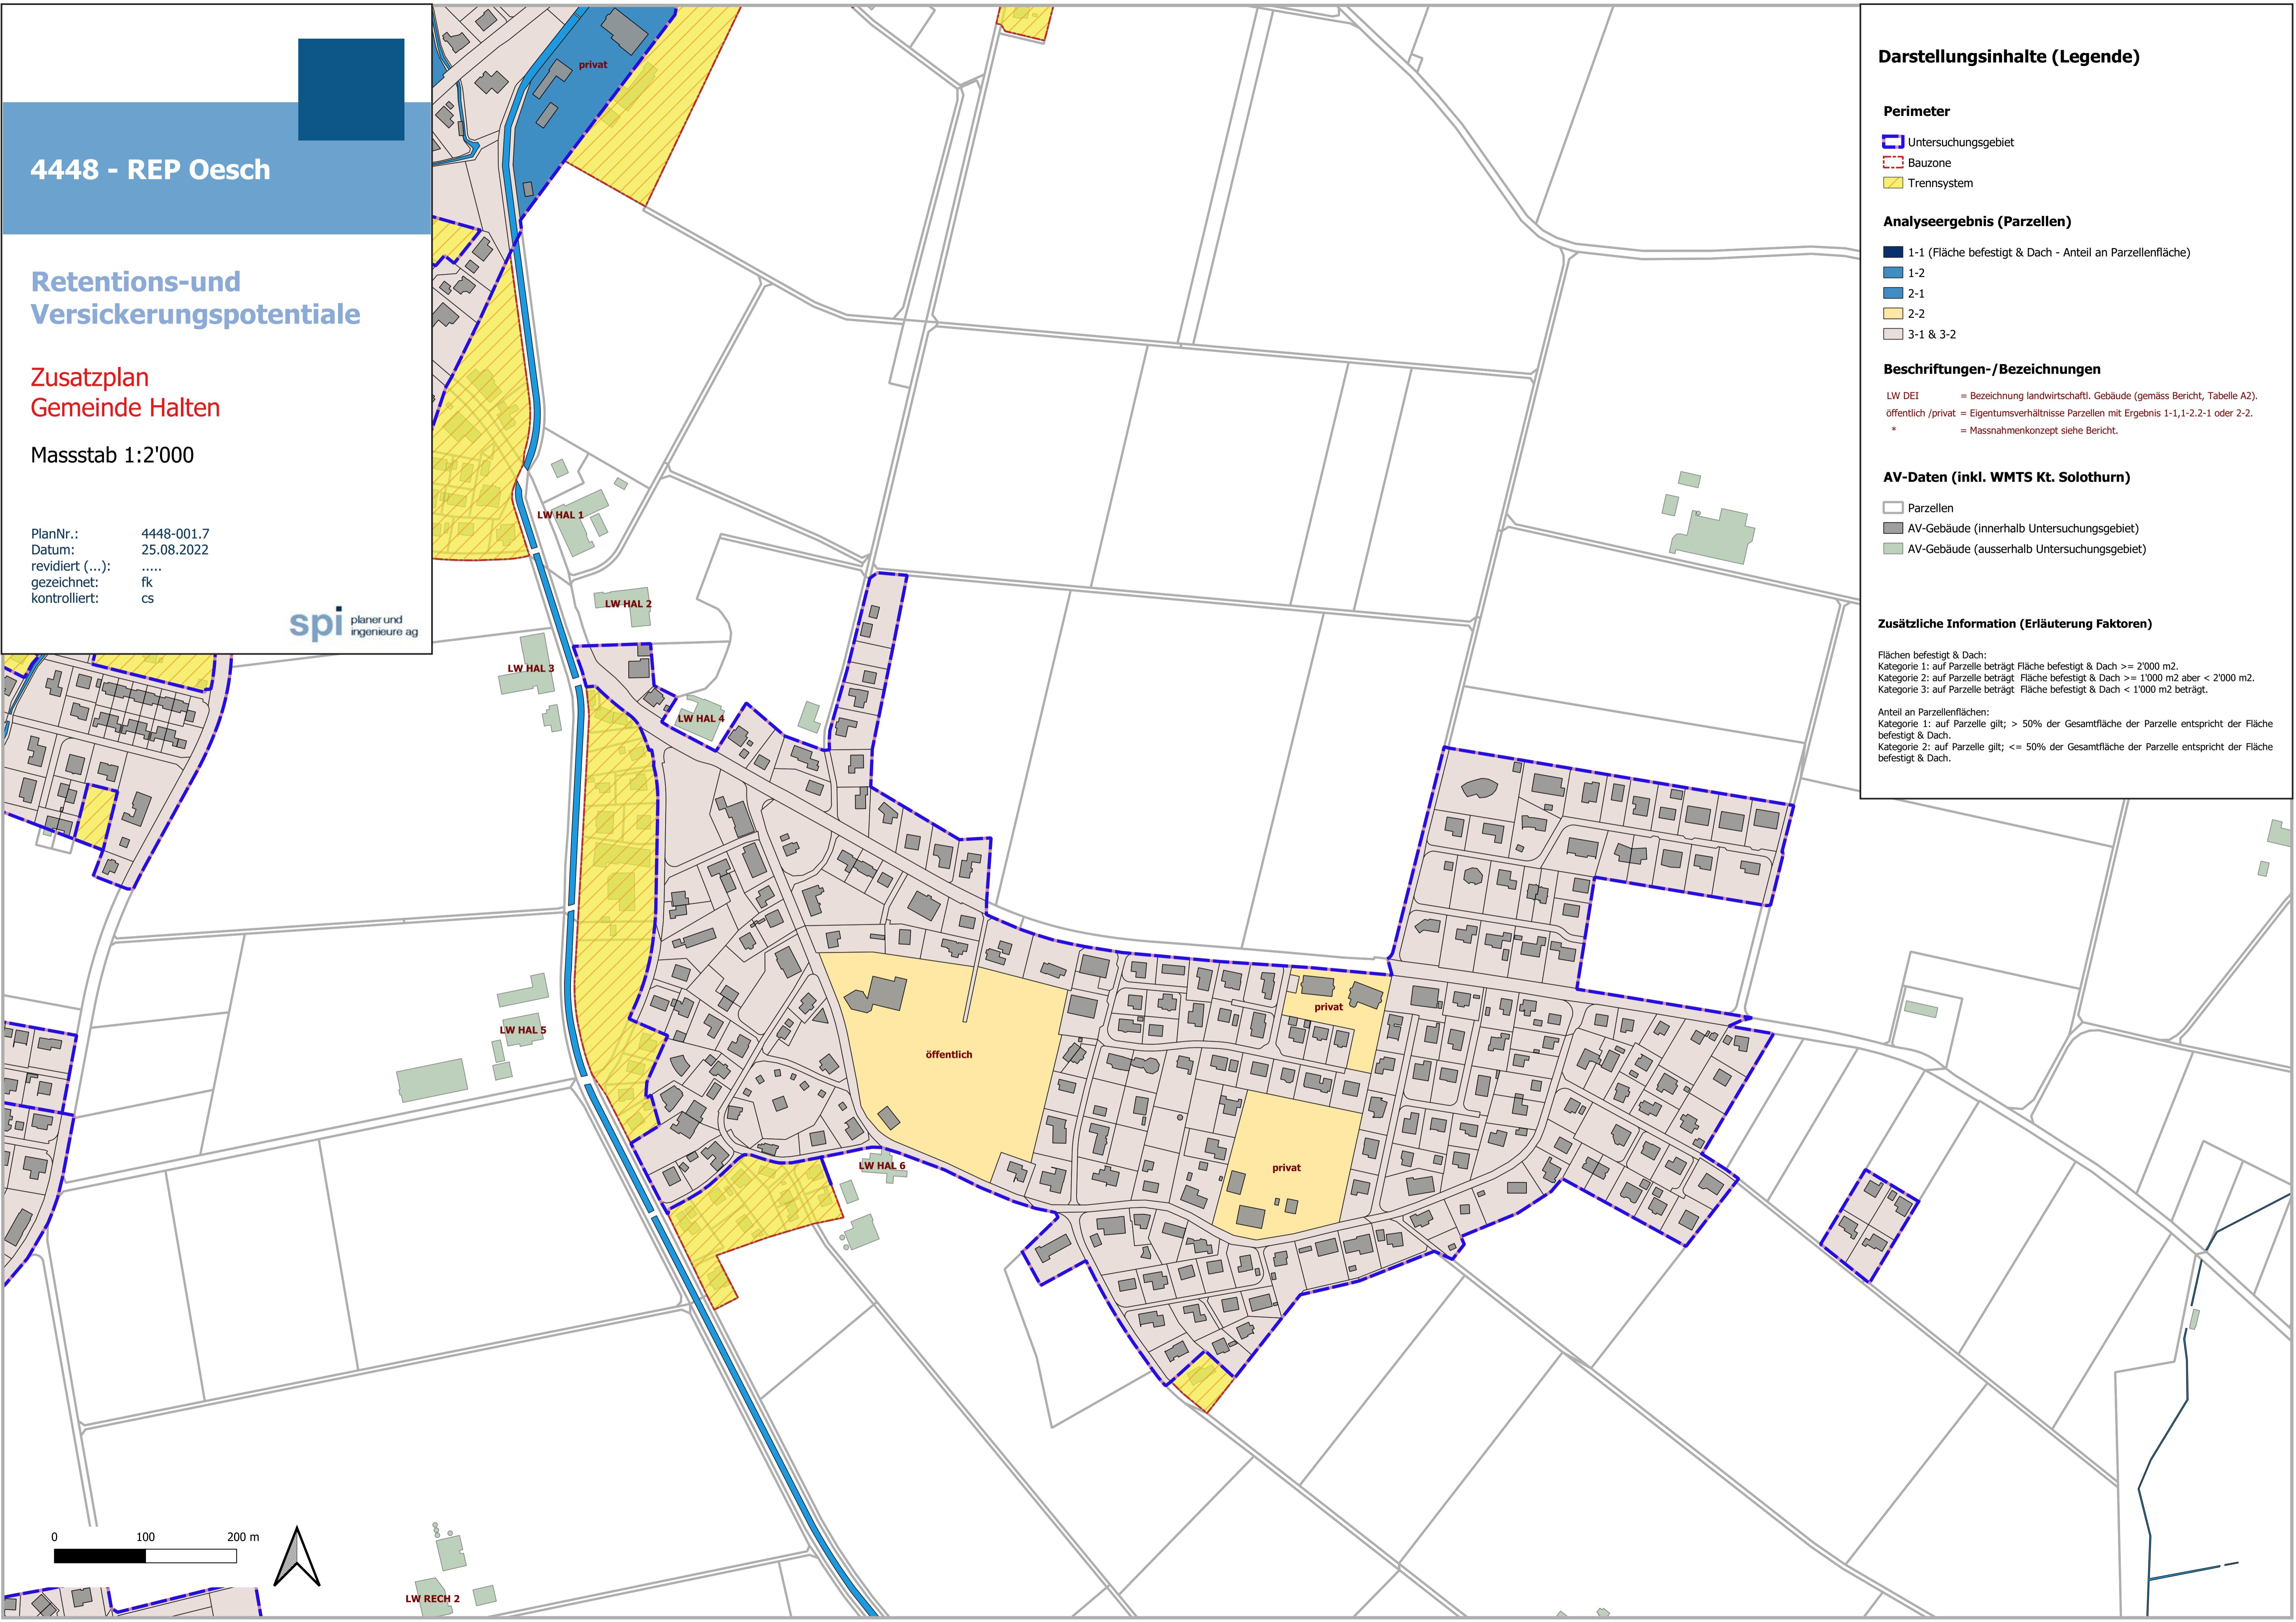

LW RECH 2

Retentions- und Versickerungspotentiale

Zusatzplan Gemeinde Drei Höfe


Masstab 1:3'000

PlanNr.: 4448-001.8
Datum: 25.08.2022
revidiert (...):
gezeichnet: fk
kontrolliert: cs



Zusatzausschnitt Gemeinde Drei Höfe (Heriswil)

Masstab 1:3'000

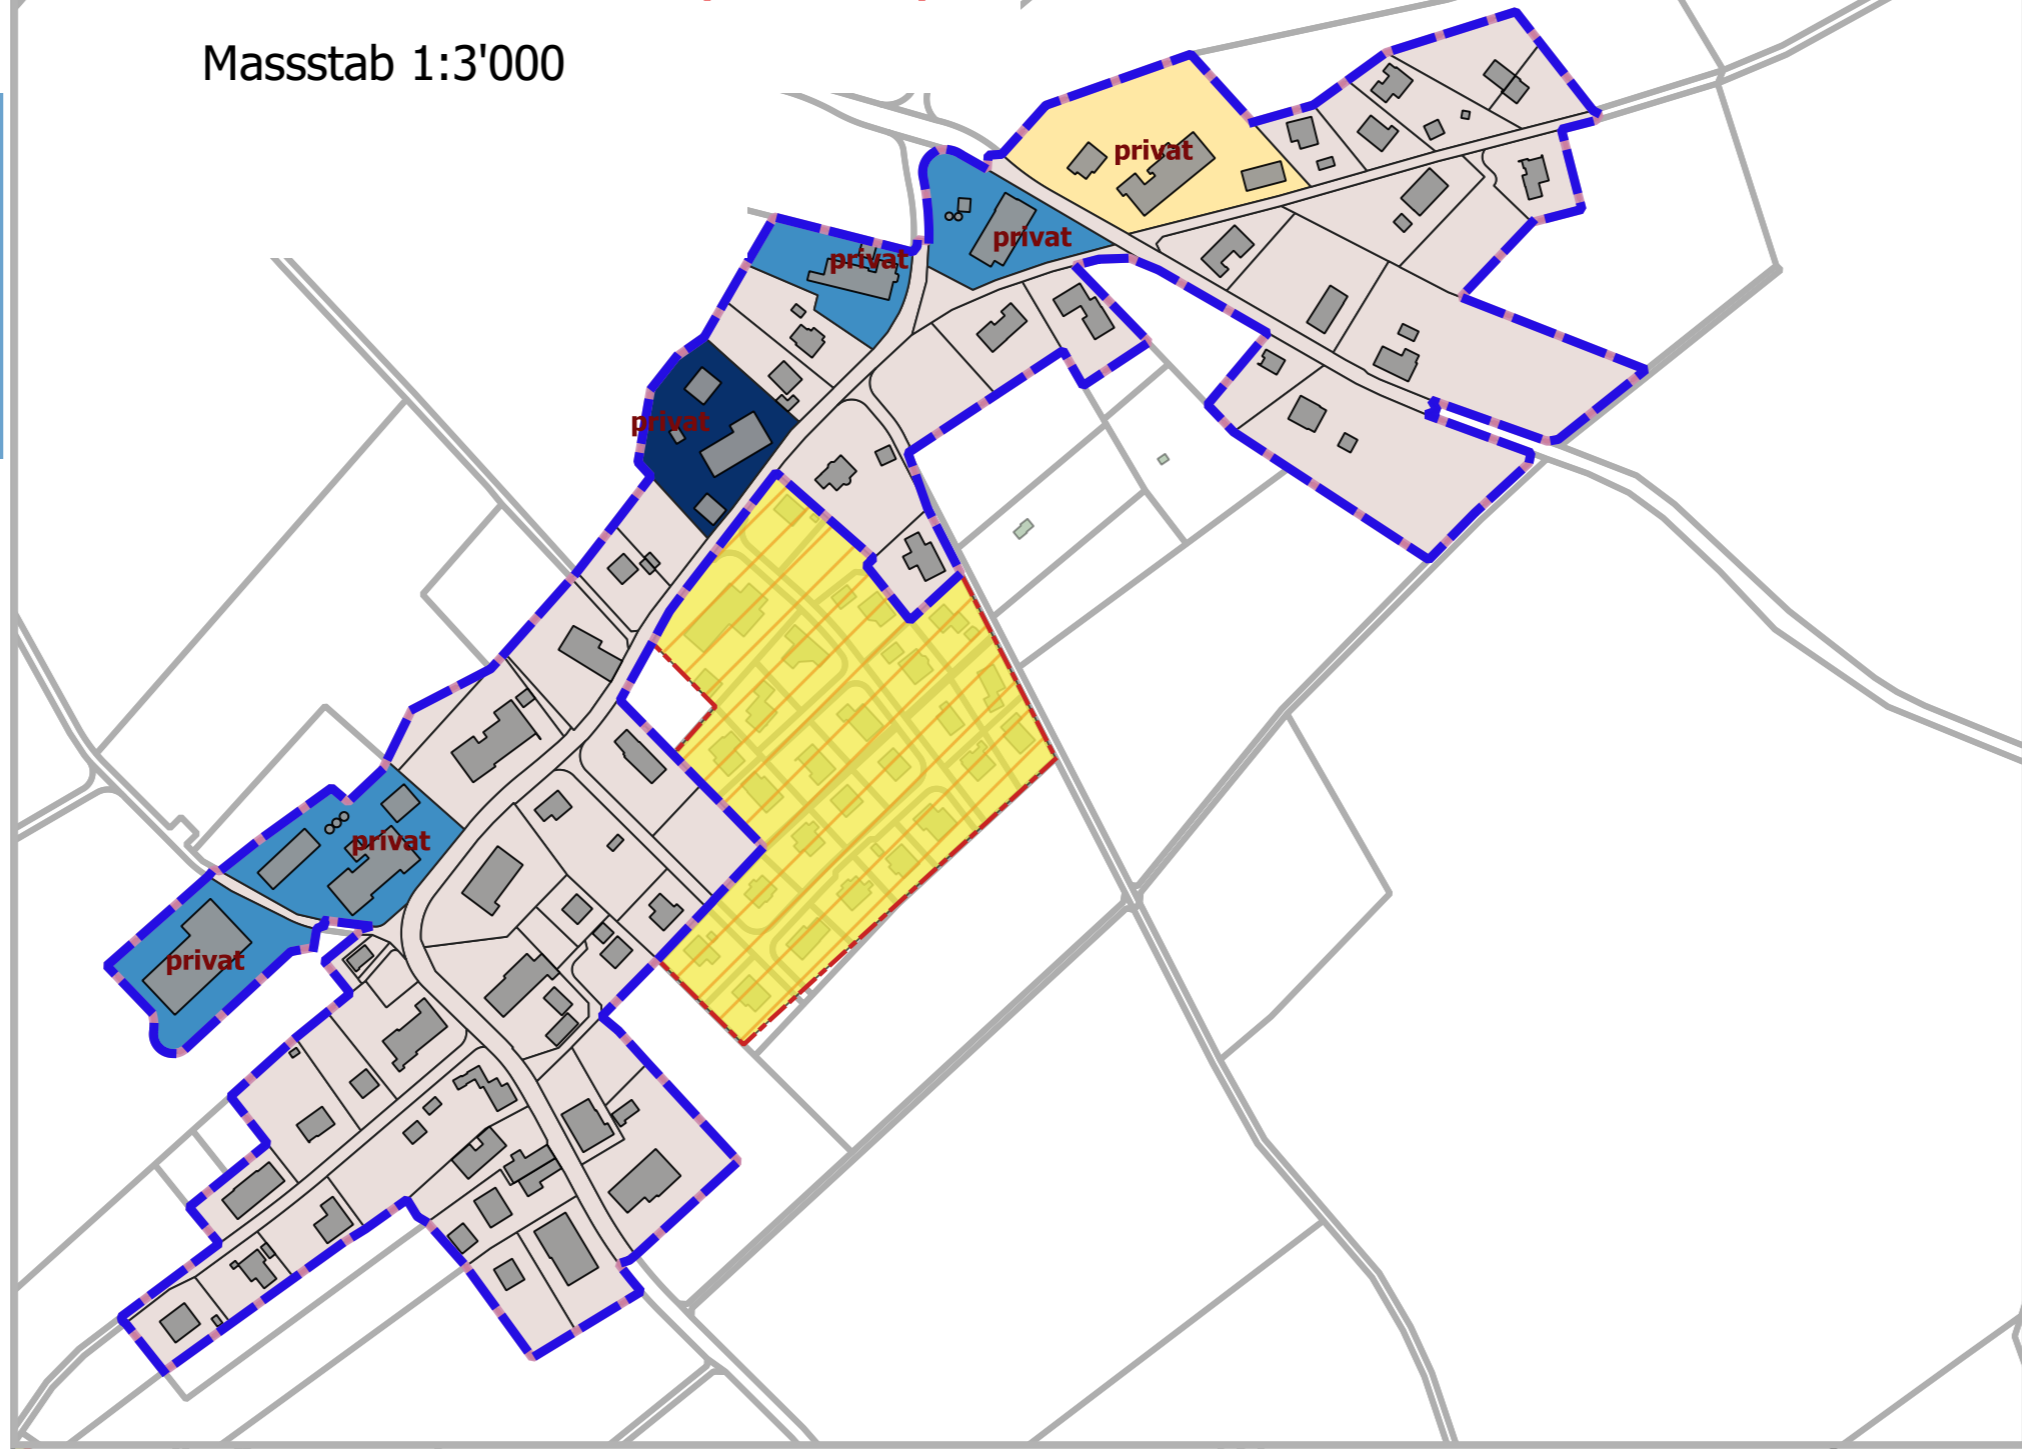

Darstellungsinhalte (Legende)

Perimeter

- Untersuchungsgebiet
- Bauzone
- Trennsystem

Analyseergebnis (Parzellen)

- 1-1 (Fläche befestigt & Dach - Anteil an Parzellenfläche)
- 1-2
- 2-1
- 2-2
- 3-1 & 3-2

Beschriftungen-/Bezeichnungen

- LW DEI = Bezeichnung landwirtschaftl. Gebäude (gemäss Bericht, Tabelle A2).
- öffentlich /privat = Eigentumsverhältnisse Parzellen mit Ergebnis 1-1,1-2,2-1 oder 2-2.
- * = Massnahmenkonzept siehe Bericht.

AV-Daten (inkl. WMTS Kt. Solothurn)

- Parzellen
- AV-Gebäude (innerhalb Untersuchungsgebiet)
- AV-Gebäude (ausserhalb Untersuchungsgebiet)

Zusätzliche Information (Erläuterung Faktoren)

Flächen befestigt & Dach:
Kategorie 1: auf Parzelle beträgt Fläche befestigt & Dach $\geq 2'000$ m².
Kategorie 2: auf Parzelle beträgt Fläche befestigt & Dach $\geq 1'000$ m² aber $< 2'000$ m².
Kategorie 3: auf Parzelle beträgt Fläche befestigt & Dach $< 1'000$ m² beträgt.

Anteil an Parzellenflächen:
Kategorie 1: auf Parzelle gilt; $> 50\%$ der Gesamtfläche der Parzelle entspricht der Fläche befestigt & Dach.
Kategorie 2: auf Parzelle gilt; $\leq 50\%$ der Gesamtfläche der Parzelle entspricht der Fläche befestigt & Dach.

