

Bettle-Rank, für Biodiversität und Naherholung
Bauprojekt

Situation West
1:500



Massstab 1:500 Verfassungsstand: Kantonale Vorprüfung

Öffentliche Auflage vom _____ bis _____

Genehmigt vom Regierungsrat mit RRB Nr. _____ am _____

Der Staatsschreiber

Publikation im Amtsblatt Nr. _____ vom _____

Projektverfasser

Hunziker, Zarn & Partner
Ingenieurbüro für Fluss- und Wasserbau
Schachenallee 29, 5000 Aarau
Telefon: 062 823 94 61, Email: info@hzp.ch

Bauherrenstelle

Amt für Raumplanung
Natur und Landschaft
Werkhofstrasse 59, 4509 Solothurn

Dok.-Pfad:

Format:	59,4 x 126cm	Dok.-Nr. PV:	A-1176.1C
Projekt	Name	Datum	
Erstellt	bru	24.02.2026	
Geprüft	kau	24.02.2026	
Freigabe			
Revidiert Index A			
Geprüft			
Freigabe			
Eingesehen			
Freigabe			
Obj.-Nr. KB :	Obj.-Nr. VRA:		
STRADA-Nr. / BP:			
Dokument-Nr.:			

Legende

Genehmigungsinhaltinhalt

geplant



- Sitzgelegenheit
- Tafel Schifffahrt
- Totholzstrukturen
- Projektperimeter
- Störungsfrei Zone für Wildtiere (25m ab Ufer)
Bade- und Zugangsverbot
Einschränkung Schifffahrt:
Fahrverbot (ausgenommen Kursschiffe)
- Entfernung Gehölze
- Gehölze neu

Orientierungsinhalt

bestehend

- Erschliessung
Beobachtungswand
"Trampelpfad"
- Sitzgelegenheit
- Feuerstelle
- Wiese
- Wald
- Erweitertes kantonales
Naturreservat Eichacker -
Wannengraben - Bettle-Rank
- bestehende Gehölze

0m 10 20 30 40 50m

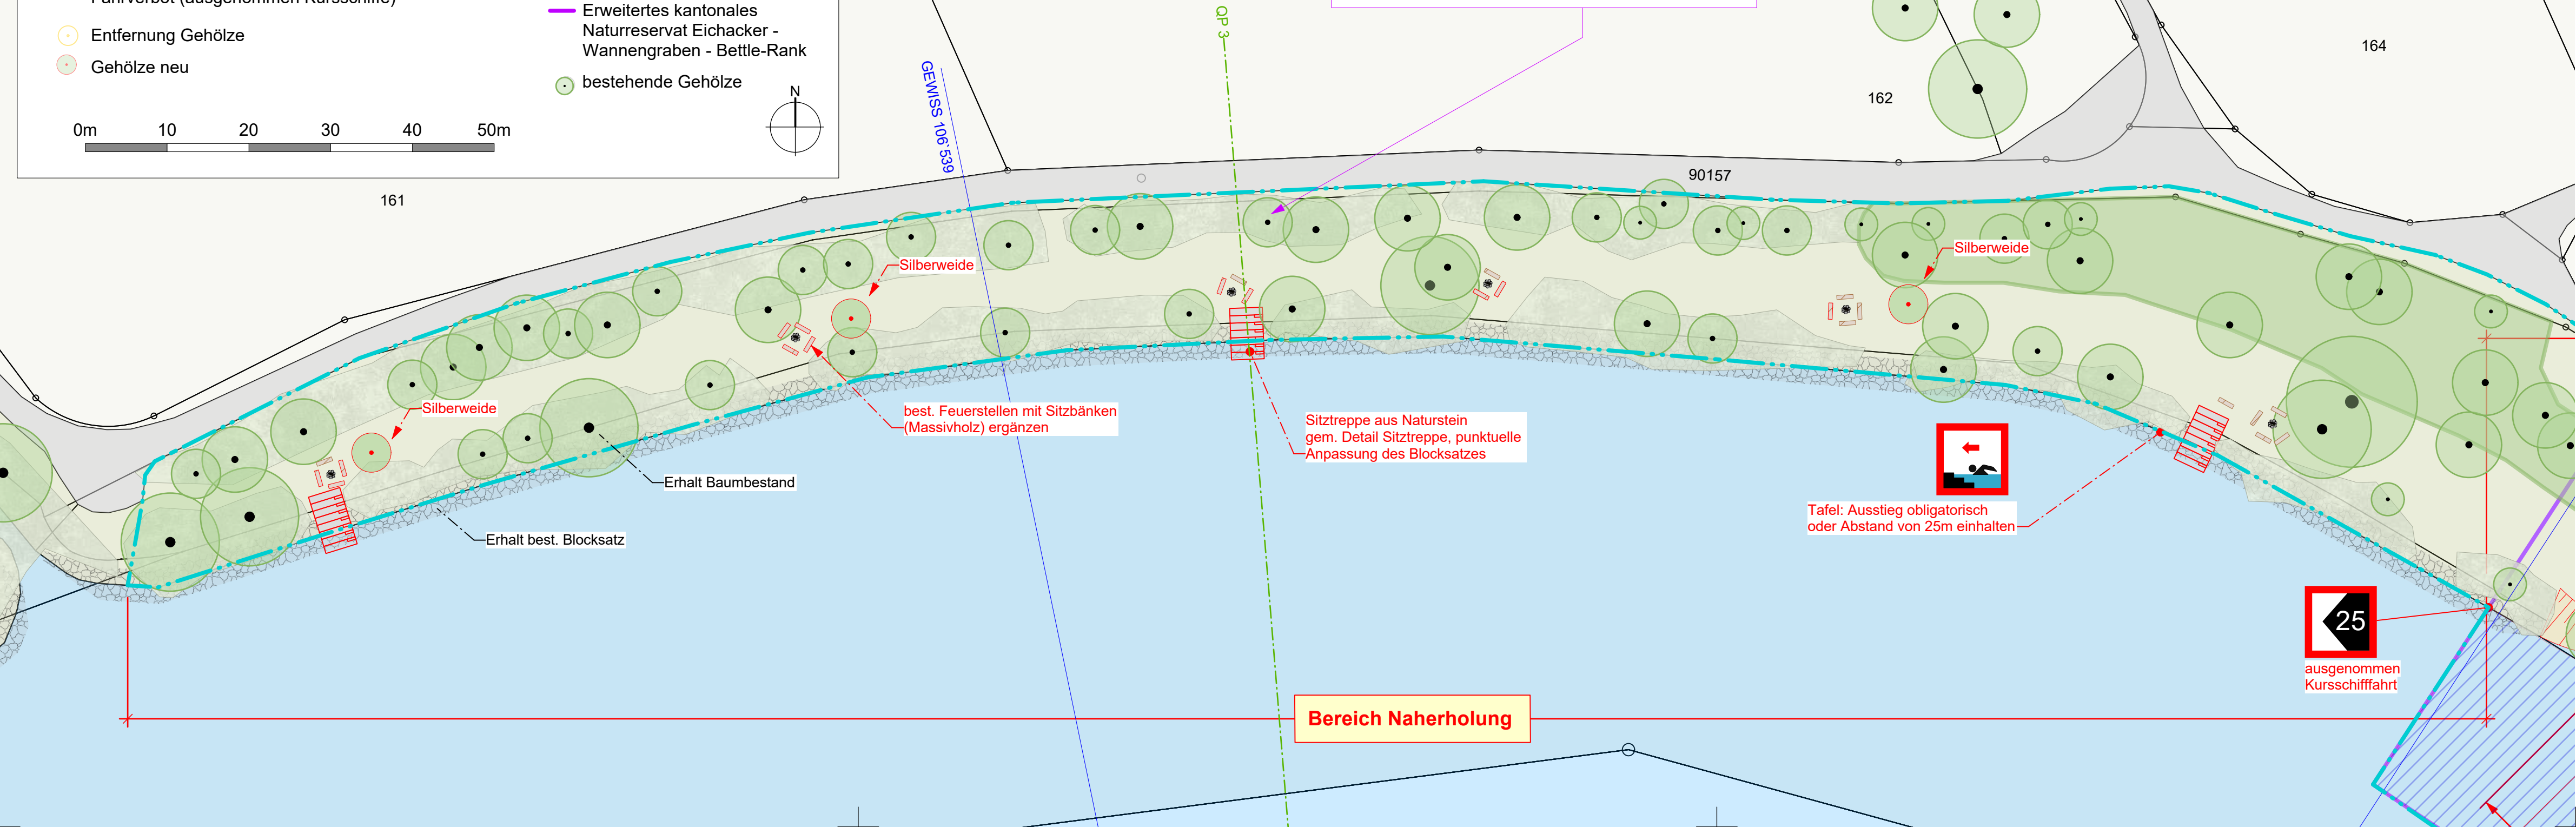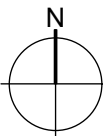

Beispielbild Sitztreppe und Badezugang



Tafel: Ausstieg obligatorisch
oder Abstand von 25m einhalten



ausgenommen
Kursschifffahrt