Kanton Solothurn

Gemeinde Riedholz
Gemeinde Zuchwil

Kantonaler Erschliessungsplan

Ausbau Fernwärmenetz Attisholz Nord
(Ab Kenova-Leitung bis Areal Attisholz West)

Längenprofil 1:200

Dem kantonalen Erschliessungsplan Ausbau Fernwärmenetz Attisholz Nord, kommt die Bedeutung der Baubewilligung nach §39 Abs. 4 PBG zu.

Öffentliche Mitwirkung

Index	Datum	Aenderungen	gez.	gepr.	gen.	Bibericht: 05.09.2026	korreferiert:	geprüft:	genehmigt:
						gezeichnet: bar	Plan Nr:		
						Grösse: 59 / 158	19096 / 7		
						perf: nbi			
						gedruckt: 5/5/026 3:05:33 Nachmittags.			

CADdaTa: M:\Riedholz\19096 Fernwärme Attisholz Nord\02_Bauprojekt\02_19096_7_LP.dgn Abri Grundlage vom: 05. April 2022 (U/95)

www.bsb-partner.ch

Basel Tel. 061 264 19 20 Grenchen Tel. 032 654 59 30
Bern Tel. 031 978 00 78 Langnau i.E. Tel. 034 420 16 70
Biberist Tel. 032 671 22 22 Oensingen Tel. 062 388 38 38
Burgdorf Tel. 034 420 16 20 Solothurn Tel. 032 671 22 22

bsb
BSB + Partner
Ingenieure und Planer

Horizont 420.00 m ü. M.

Stationierung	Terrainhöhen	Projekthöhen (Rohrachse FW)
353.83	439.79	429.04
365.86	439.89	429.02
376.36	427.87	429.02
380.00	427.92	425.32
400.00		
420.00		
440.00		
460.00		
480.00		
500.00		
519.31	430.10	429.06
521.31	430.06	429.06
522.78	430.04	429.05
525.73	429.86	429.05
526.64	429.76	427.05
529.46	429.46	427.05
540.00	428.62	427.05
555.85	427.80	426.72
559.00	427.43	426.31
560.00	427.06	426.25
580.00	427.06	426.22
600.00	427.06	426.21
607.99	427.09	426.26
	427.10	426.27

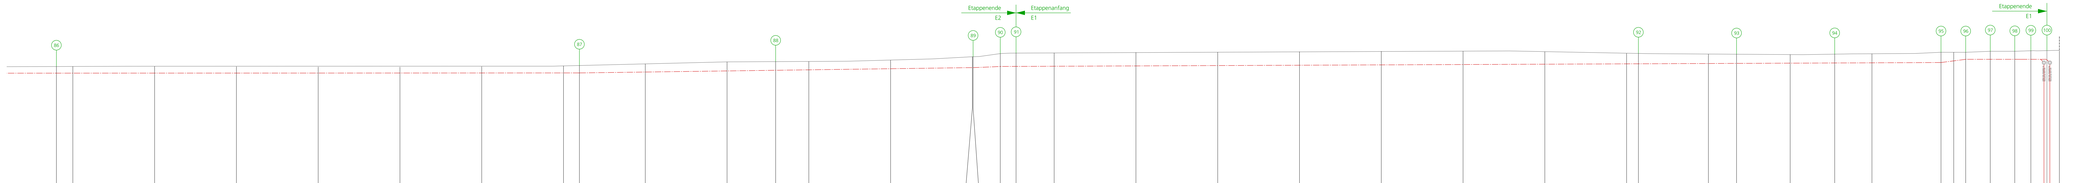

Horizont 420.00 m ü. M.

Stationierung	Terrainhöhen	Projekthöhen (Rohrachse FW)
607.99	427.09	426.27
	427.10	426.27
620.00	427.11	426.28
640.00	427.08	426.28
660.00	427.05	426.29
	427.04	426.29
671.95	427.09	426.29
680.00	427.16	426.30
695.54	427.21	426.30
700.00	427.41	426.31
720.00	427.65	426.34
720.09	427.69	426.35
723.41	427.77	426.36
725.34	427.87	426.36
740.00	428.28	426.36
760.00	428.29	426.35
780.00	428.67	427.09
788.00	428.73	427.10
800.00	428.76	427.12
811.44	428.85	427.16
813.44	428.87	427.20
820.00	428.90	427.24
825.44	428.95	427.29
830.00	428.97	427.31
838.44	428.90	427.27
840.00	428.70	427.41
841.47	428.66	427.42
844.46	428.61	427.45
847.46	428.58	427.47
849.43	428.54	427.50
851.40	428.65	427.54
852.92	428.65	427.57
	428.66	427.57
	428.83	427.70
	428.83	427.72
	428.83	427.72
	428.65	427.57
	428.65	427.57
	428.65	427.57