Kanton Solothurn

Gemeinde Riedholz
Gemeinde Zuchwil

Kantonaler Erschliessungsplan

Ausbau Fernwärmenetz Attisholz Nord
(Ab Kenova-Leitung bis Areal Attisholz West)

Landbeanspruchungsplan 1:500

Dem kantonalen Erschliessungsplan Ausbau Fernwärmenetz Attisholz Nord, kommt die Bedeutung der Baubewilligung nach §39 Abs. 4 PBG zu.

Öffentliche Mitwirkung

Index	Datum	Aenderungen	gez.	gep.	gen.

Blatt(e): 05.05.2026		Vorelevant:	geprüft:	genehmigt:
gezeichnet:	Sar	Plan Nr.	19096 / 9
Gebaut:	BS / SB		
ARC:	HBe		
gedruckt:		5/5/2026 4:49:02 Nachmittags	
C:\ACData 12\Bsb\19096 Fernwärme Attisholz Nord\2_Bauprojekt\2_19096_9_V1.dwg		Bin Grundlage vom:	01. April 2022 (LVEC)

www.bsb-partner.ch

Basel Tel. 061 264 19 20
Bern Tel. 031 978 00 78
Biberist Tel. 032 671 22 22
Burgdorf Tel. 034 420 16 20
Grenchen Tel. 032 654 59 30
Langnau i.E. Tel. 034 420 16 70
Oensingen Tel. 062 388 38 38
Solothurn Tel. 032 671 22 22

bsb
BSB + Partner
Ingenieure und Planer

Legende

Genehmigungsinhalt

bestehend — projektiert — Fernwärmeleitung inkl. Steuerkabel und Kabelbugschacht

Orientierungsinhalt

Nr. des Bauplans → 01 Parzelle Nr. 11 → Parzellennummer Grundbuch
Eigentümer → Alleineigentum: Max Mustermann Musterstrasse 11 4500 Solothurn
Leitungslänge in Laufmeter: 32 m²
temporäre Beanspruchung: 9 m²

Das genaue Nachmass durch den Grundbuchgeometer bleibt vorbehalten.

N

0 m 5 m 10 m 15 m 20 m

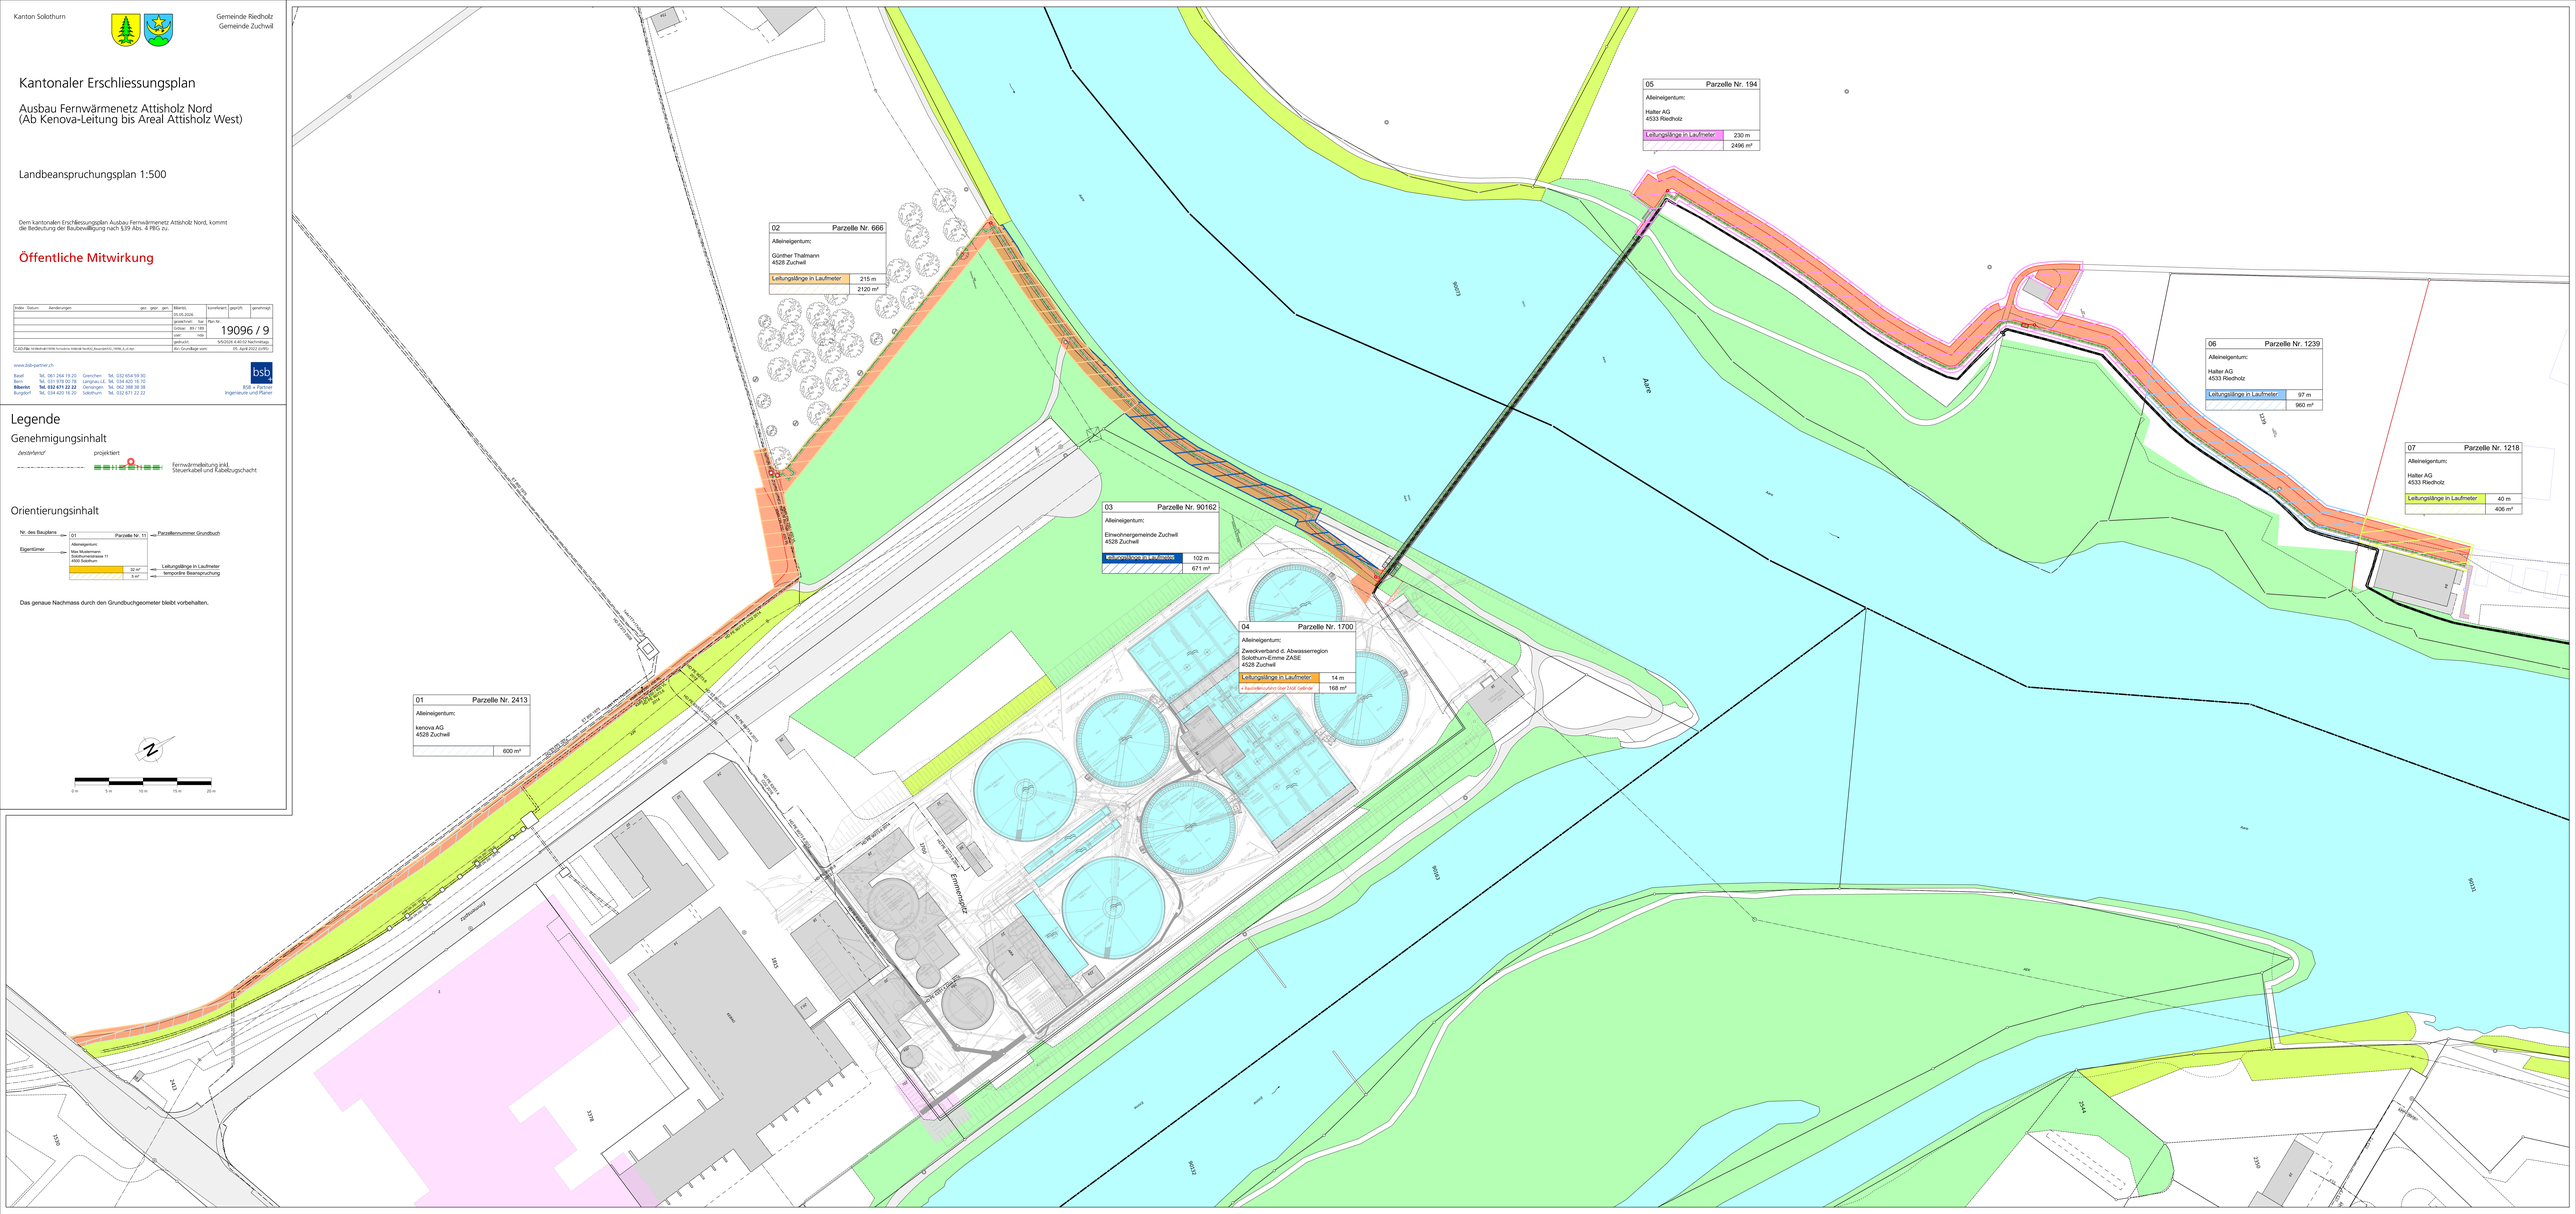
01 Parzelle Nr. 2413
Alleineigentum:
kenova AG
4528 Zuchwil
600 m²
02 Parzelle Nr. 666
Alleineigentum:
Günther Thalmann
4528 Zuchwil
Leitungslänge in Laufmeter 215 m
2120 m²
03 Parzelle Nr. 90162
Alleineigentum:
Einwohnergemeinde Zuchwil
4528 Zuchwil
Leitungslänge in Laufmeter 102 m
671 m²
04 Parzelle Nr. 1700
Alleineigentum:
Zweckverband d. Abwasserregion Solothurn-Emme ZASE
4528 Zuchwil
Leitungslänge in Laufmeter 14 m
+ Rückbaukosten über ZASE Gebühr 168 m²
05 Parzelle Nr. 194
Alleineigentum:
Halter AG
4533 Riedholz
Leitungslänge in Laufmeter 230 m
2496 m²
06 Parzelle Nr. 1239
Alleineigentum:
Halter AG
4533 Riedholz
Leitungslänge in Laufmeter 97 m
960 m²
07 Parzelle Nr. 1218
Alleineigentum:
Halter AG
4533 Riedholz
Leitungslänge in Laufmeter 40 m
406 m²
Aare
Emmeraue
Emmeraue
Emmeraue
Emmeschacht
Emmeschacht
Emmeschacht