

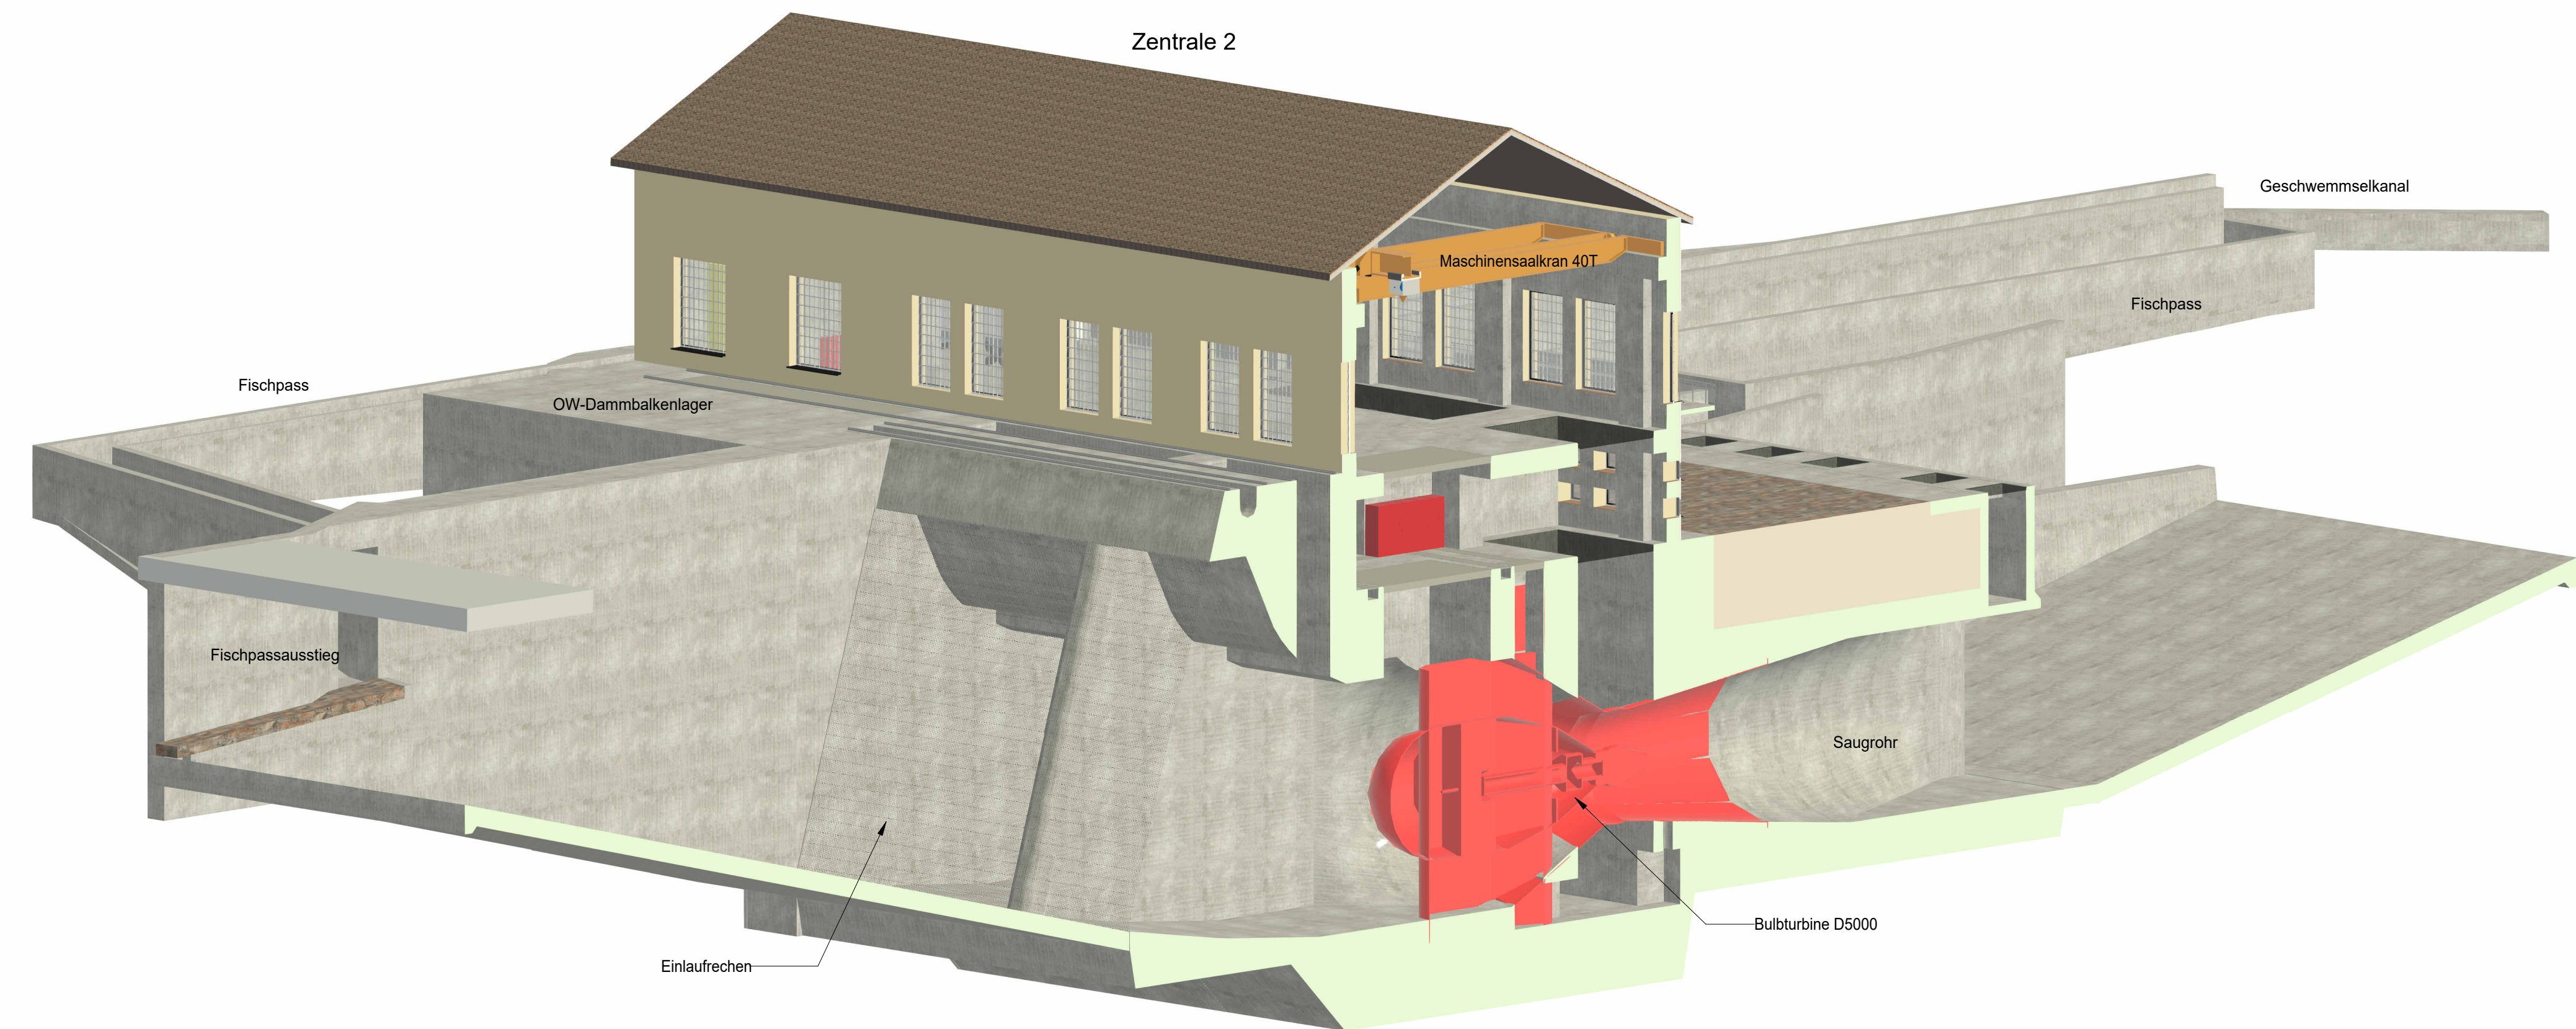


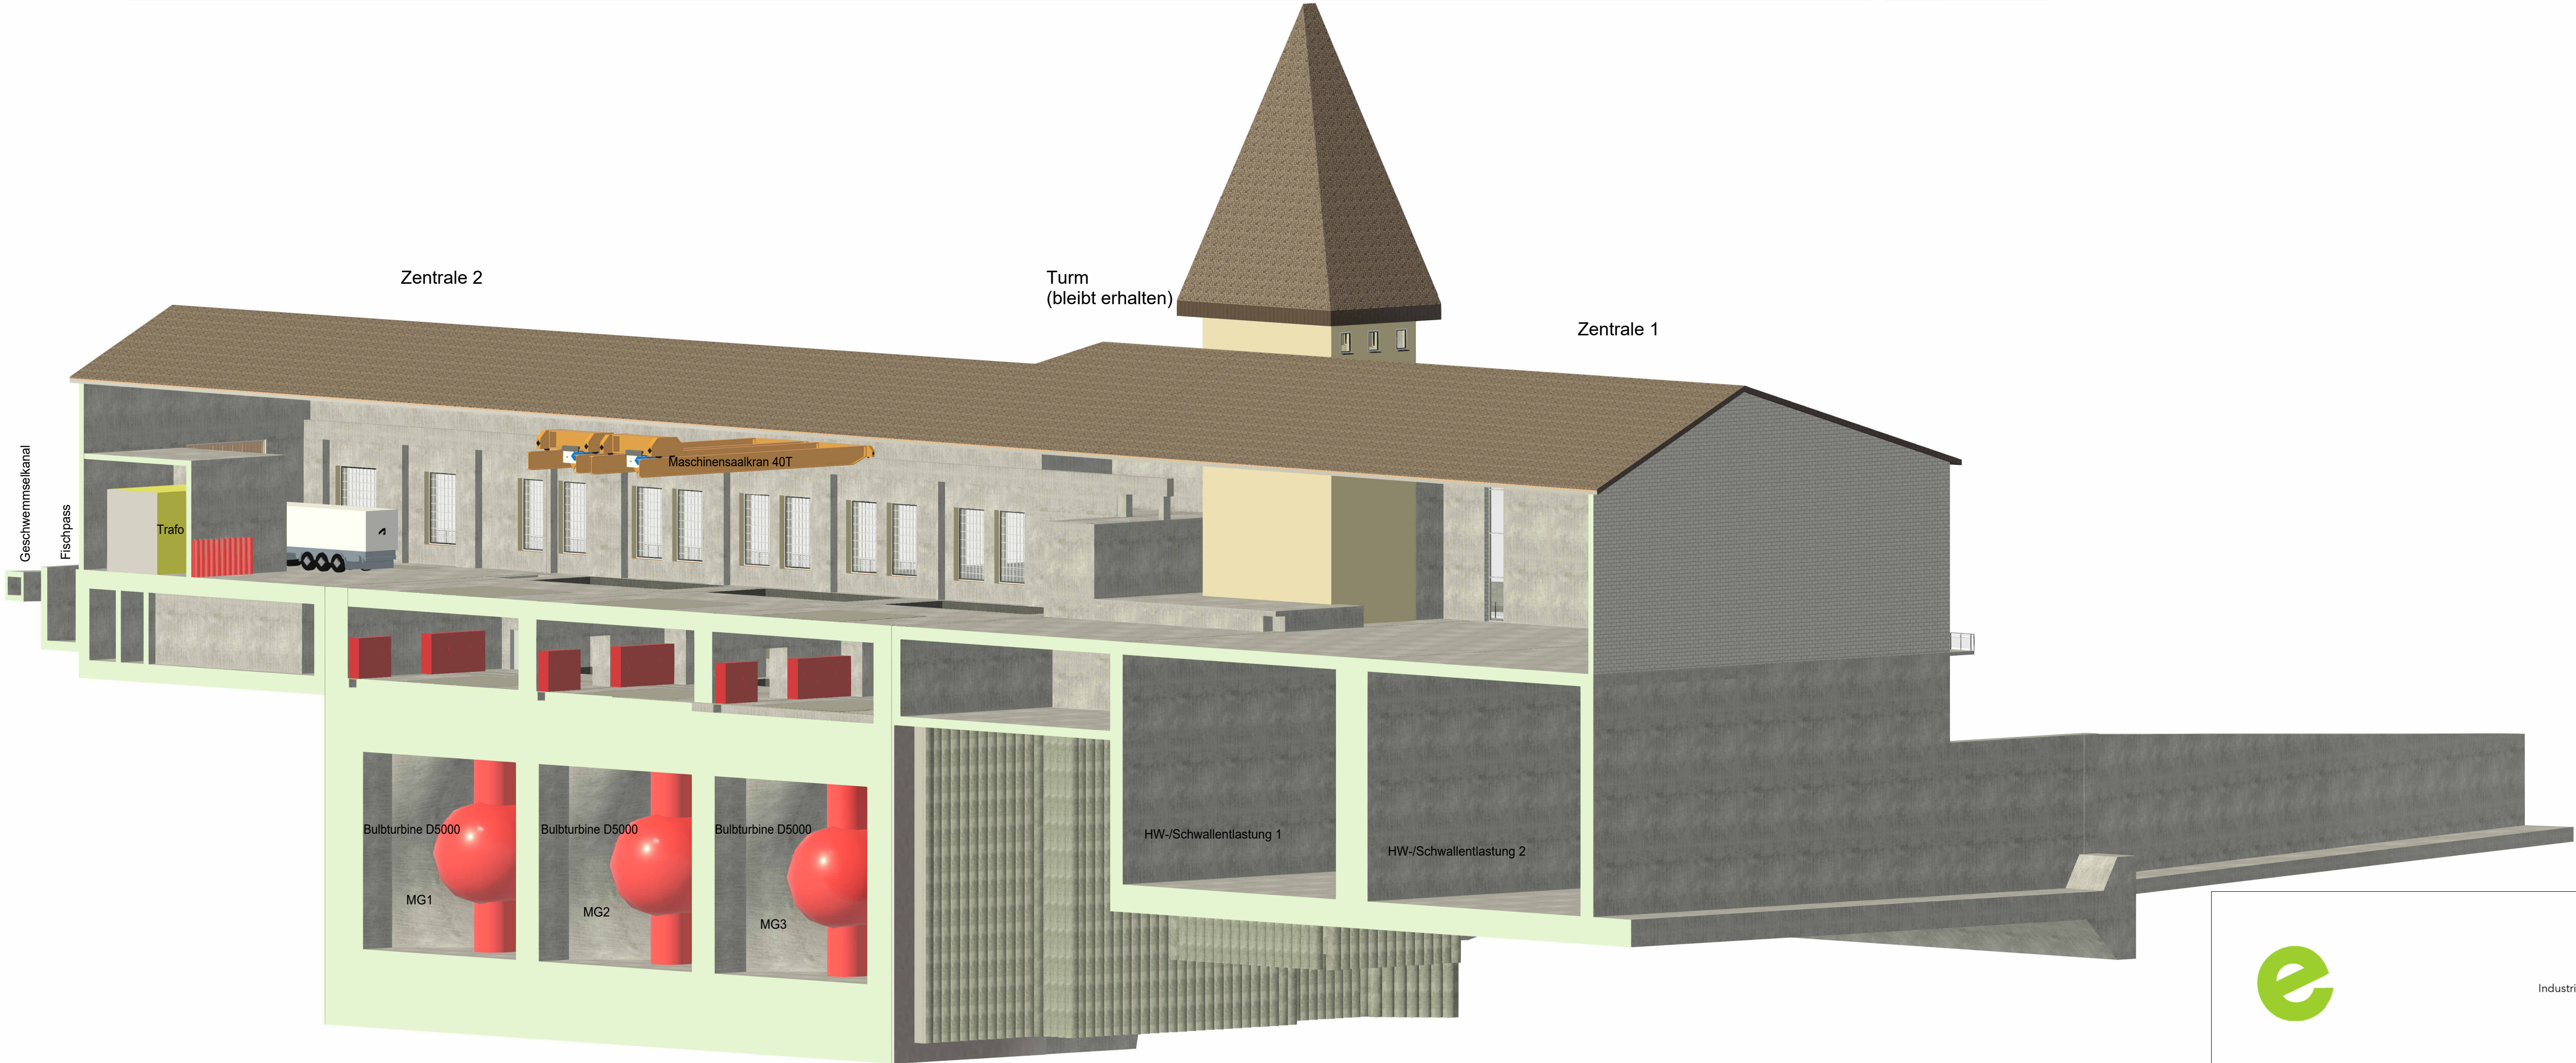

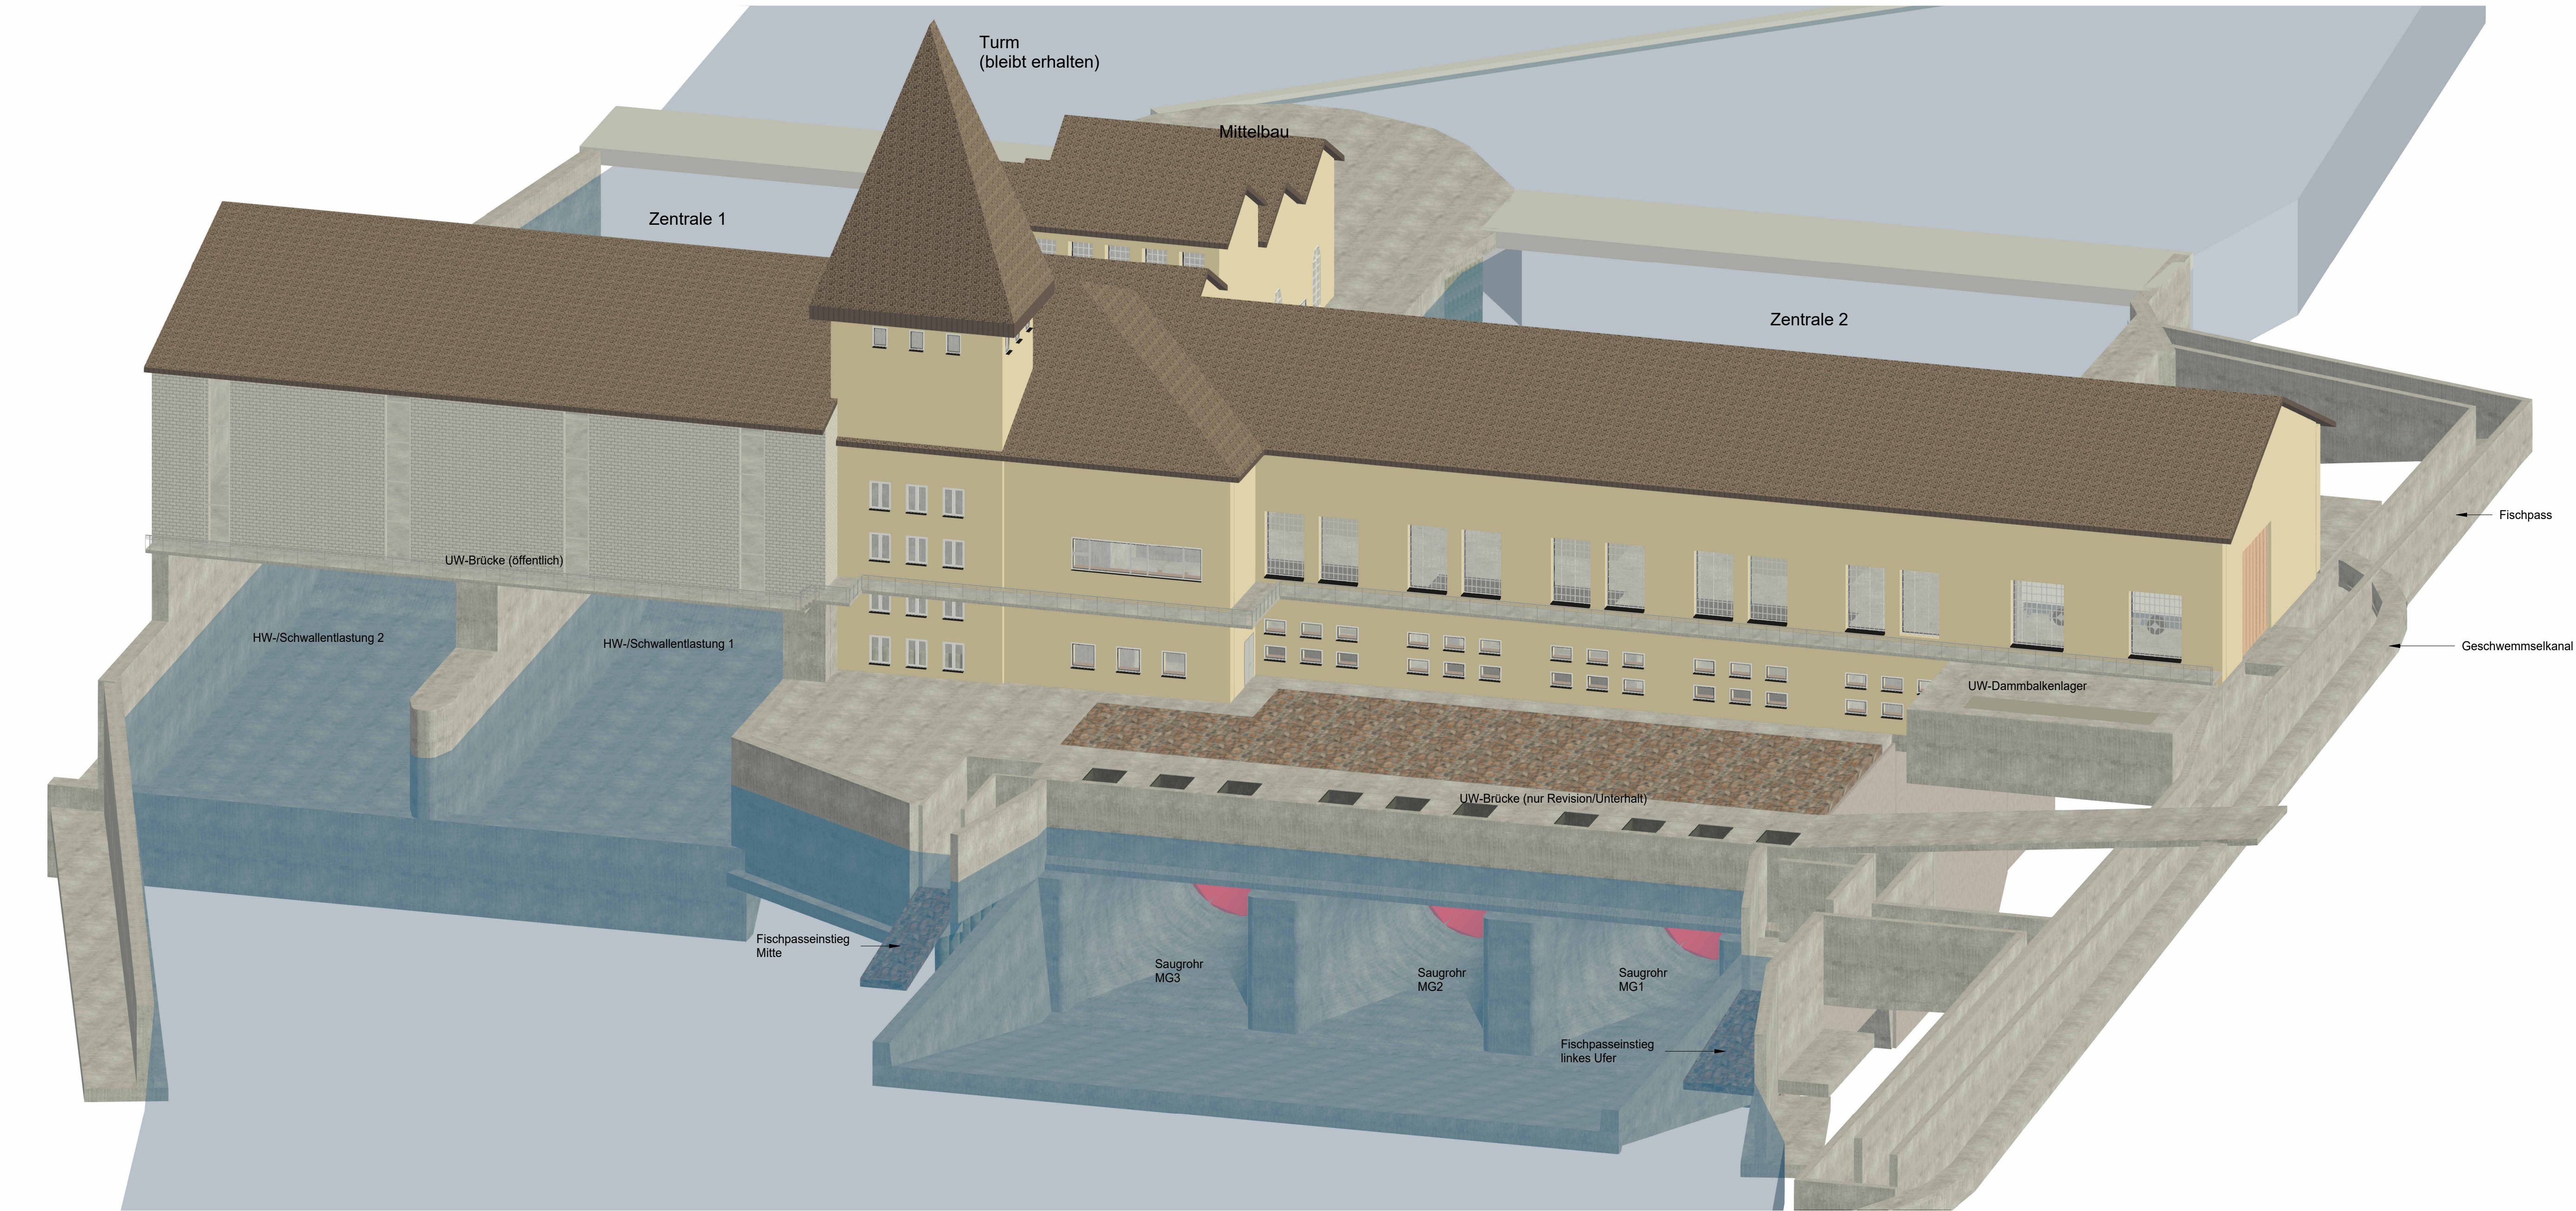

Eniwa Kraftwerk AG


Industriestrasse 25 - CH-5033 Buchs AG

Erneuerung Kraftwerk Aarau

Strecke

Aarau

Übersicht:

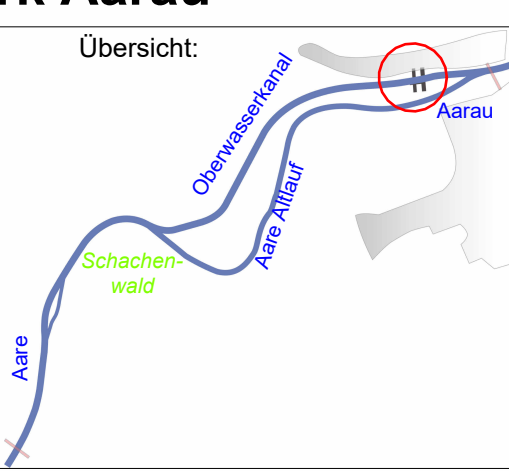

BWG - km

km OW-Kanal

29.150

K 450

Grundlagen für die Interessenabwägung Kraftwerksvarianten

Ergänzungen vom 15. Juni 2026 zum Gesuch vom 6. April 2021

Zentrale Kraftwerk Aarau

Varianten 3.03 und 3.04

Zur Orientierung

3D Visualisierungen

Bauherrschaft:

Eniwa Kraftwerk AG

Industriestrasse 25

CH-5033 Buchs AG

Projektverfasser:

IG KW Aarau

c/o IUB Engineering AG

Belpstrasse 48, Postfach

CH-3000 Bern 14

Projekt iert:

15.06.2026 / cas

Visiert:

15.06.2026 / Bil

Format:

891 / 840

Plan Nr.:

P.33N.1000