


Situation 1 : 500

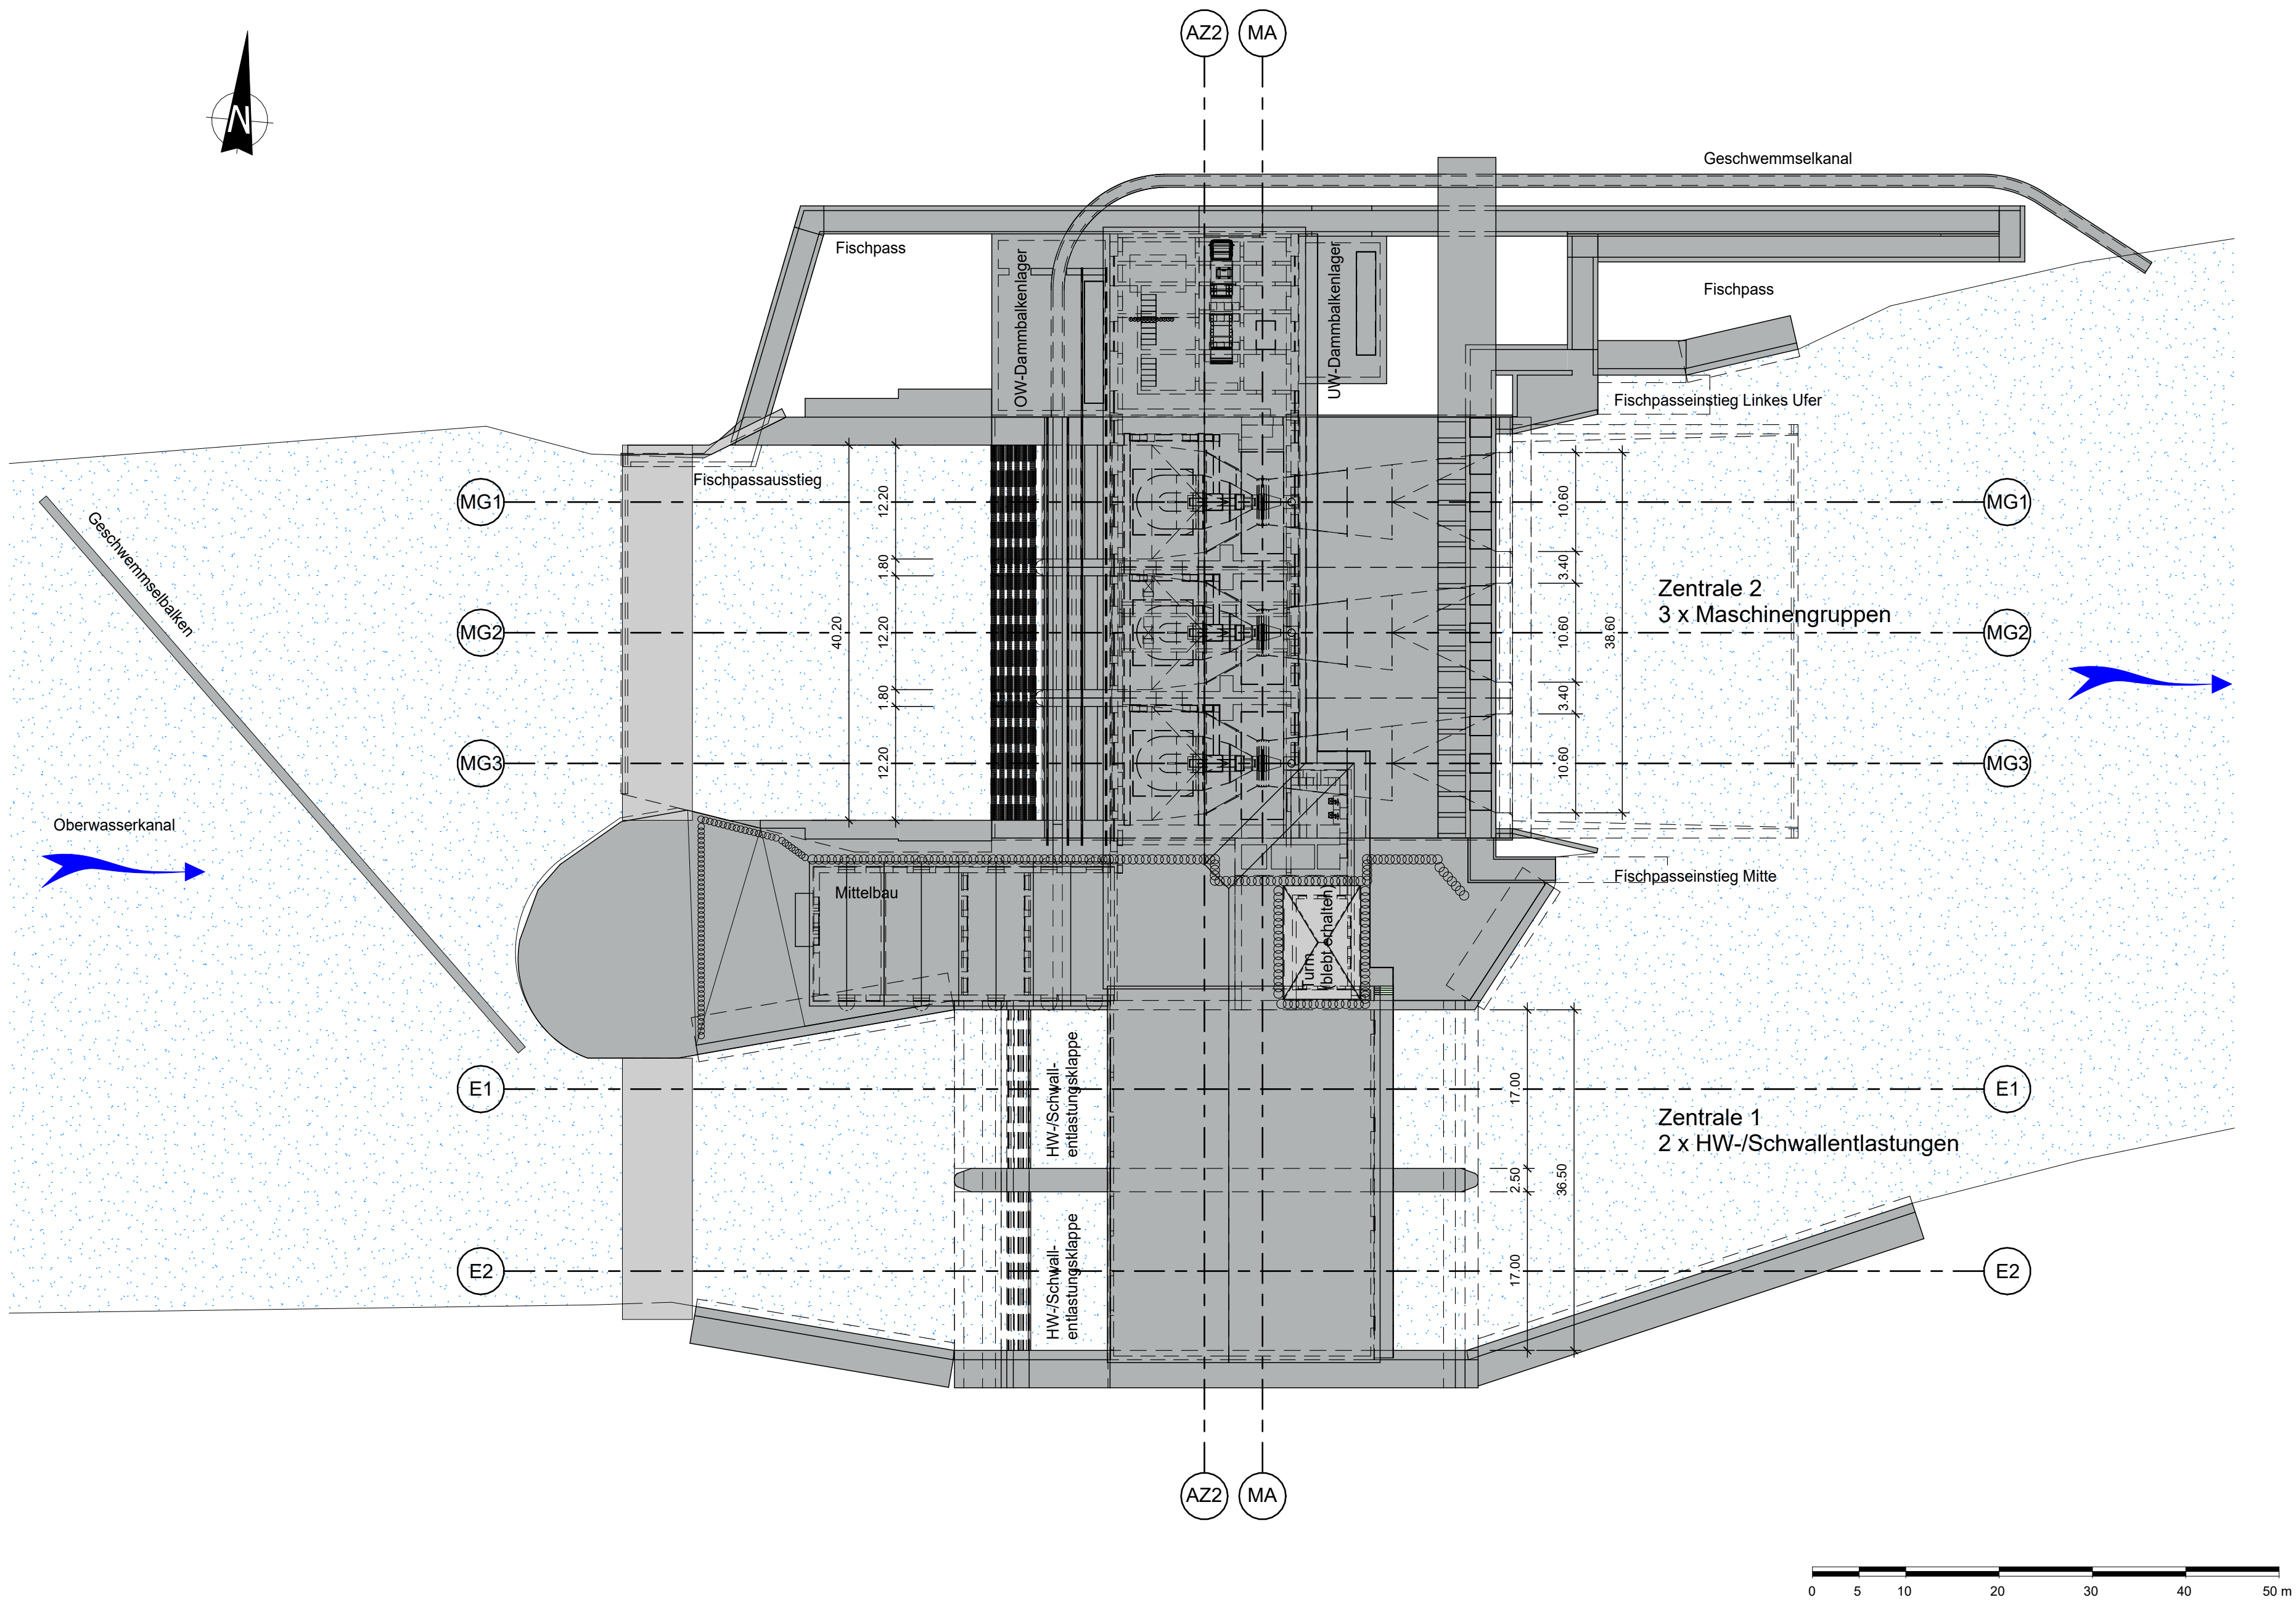

Eniwa Kraftwerk AG
Industriestrasse 25 · CH-5033 Buchs AG

eniwa

Erneuerung Kraftwerk Aarau

Strecke	Übersicht:	BWG - km	km OW-Kanal
Aarau		29.150	K 450

Grundlagen für die Interessenabwägung
Kraftwerksvarianten

Ergänzungen vom 15. Juni 2026
zum Gesuch vom 6. April 2021

Zentrale Kraftwerk Aarau

Varianten 3.03 und 3.04

Zur Orientierung

Situationsplan 1 : 500

Bauherrschaft: **Eniwa Kraftwerk AG**
Industriestrasse 25
CH-5033 Buchs AG

Projektverfasser: **IG KW Aarau**
c/o IUB Engineering AG
Belpstrasse 48, Postfach
CH-3000 Bern 14