


Querschnitt 1-1 1 : 200

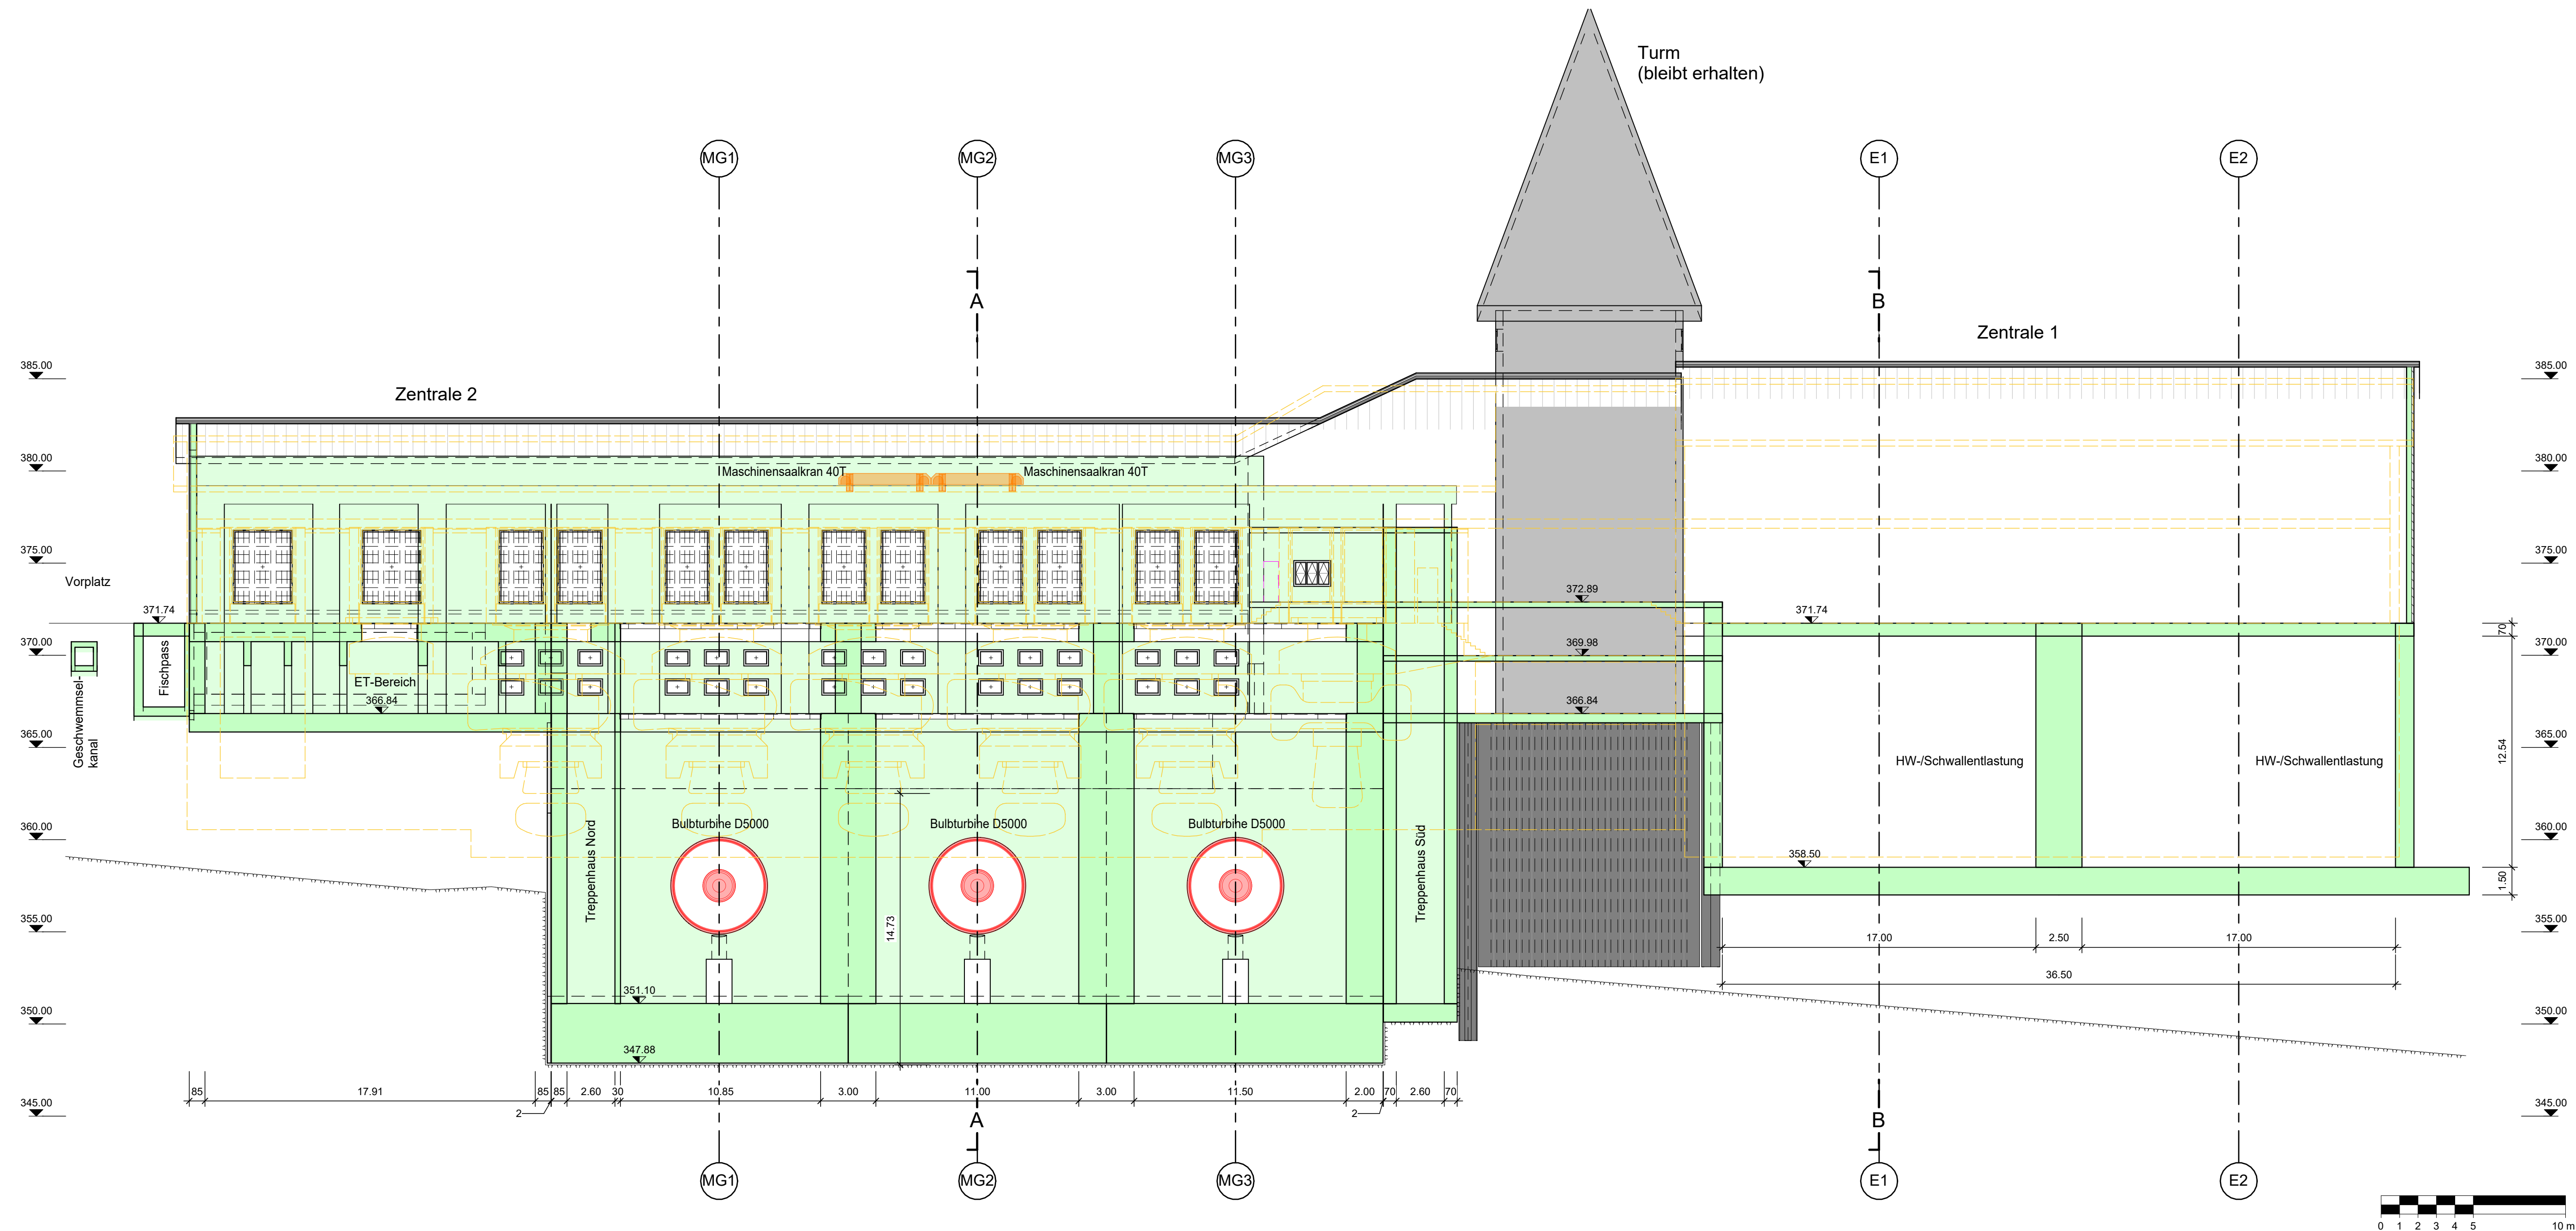

Legende

- Theoretische Ausbruchslinie Fels
 - Abbruch
 - Bestehende Bauteile
 - Beton bewehrt (neue Bauteile)
 - Beton unbewehrt (neue Bauteile)
 - Auffüllung mit Steinabdeckung
 - Bohrpfahlwand
 - Elektromechanik
 - Elektrotechnik
 - Stahlwasserbau
 - Krananlage
 - Brandschutz
- AZ2 Achse Zentrale 2 neu
 - MA Maschinenachse
 - MG Achse Maschinengruppe
 - E Achse Entlastungsöffnung



Eniwa Kraftwerk AG
Industriestrasse 25 · CH-5033 Buchs AG

eniwa

Erneuerung Kraftwerk Aarau

Strecke	Übersicht:	BWG - km	km OW-Kanal
Aarau		29.150	K 450

Grundlagen für die Interessenabwägung Kraftwerksvarianten

Ergänzungen vom 15. Juni 2026
zum Gesuch vom 6. April 2021

Zentrale Kraftwerk Aarau

Varianten 3.03 und 3.04

Zur Orientierung

Querschnitt 1-1 1 : 200

Bauherrschaft: **Eniwa Kraftwerk AG**
Industriestrasse 25
CH-5033 Buchs AG

Projektverfasser: **IG KW Aarau**
c/o IUB Engineering AG
Belpstrasse 48, Postfach
CH-3000 Bern 14