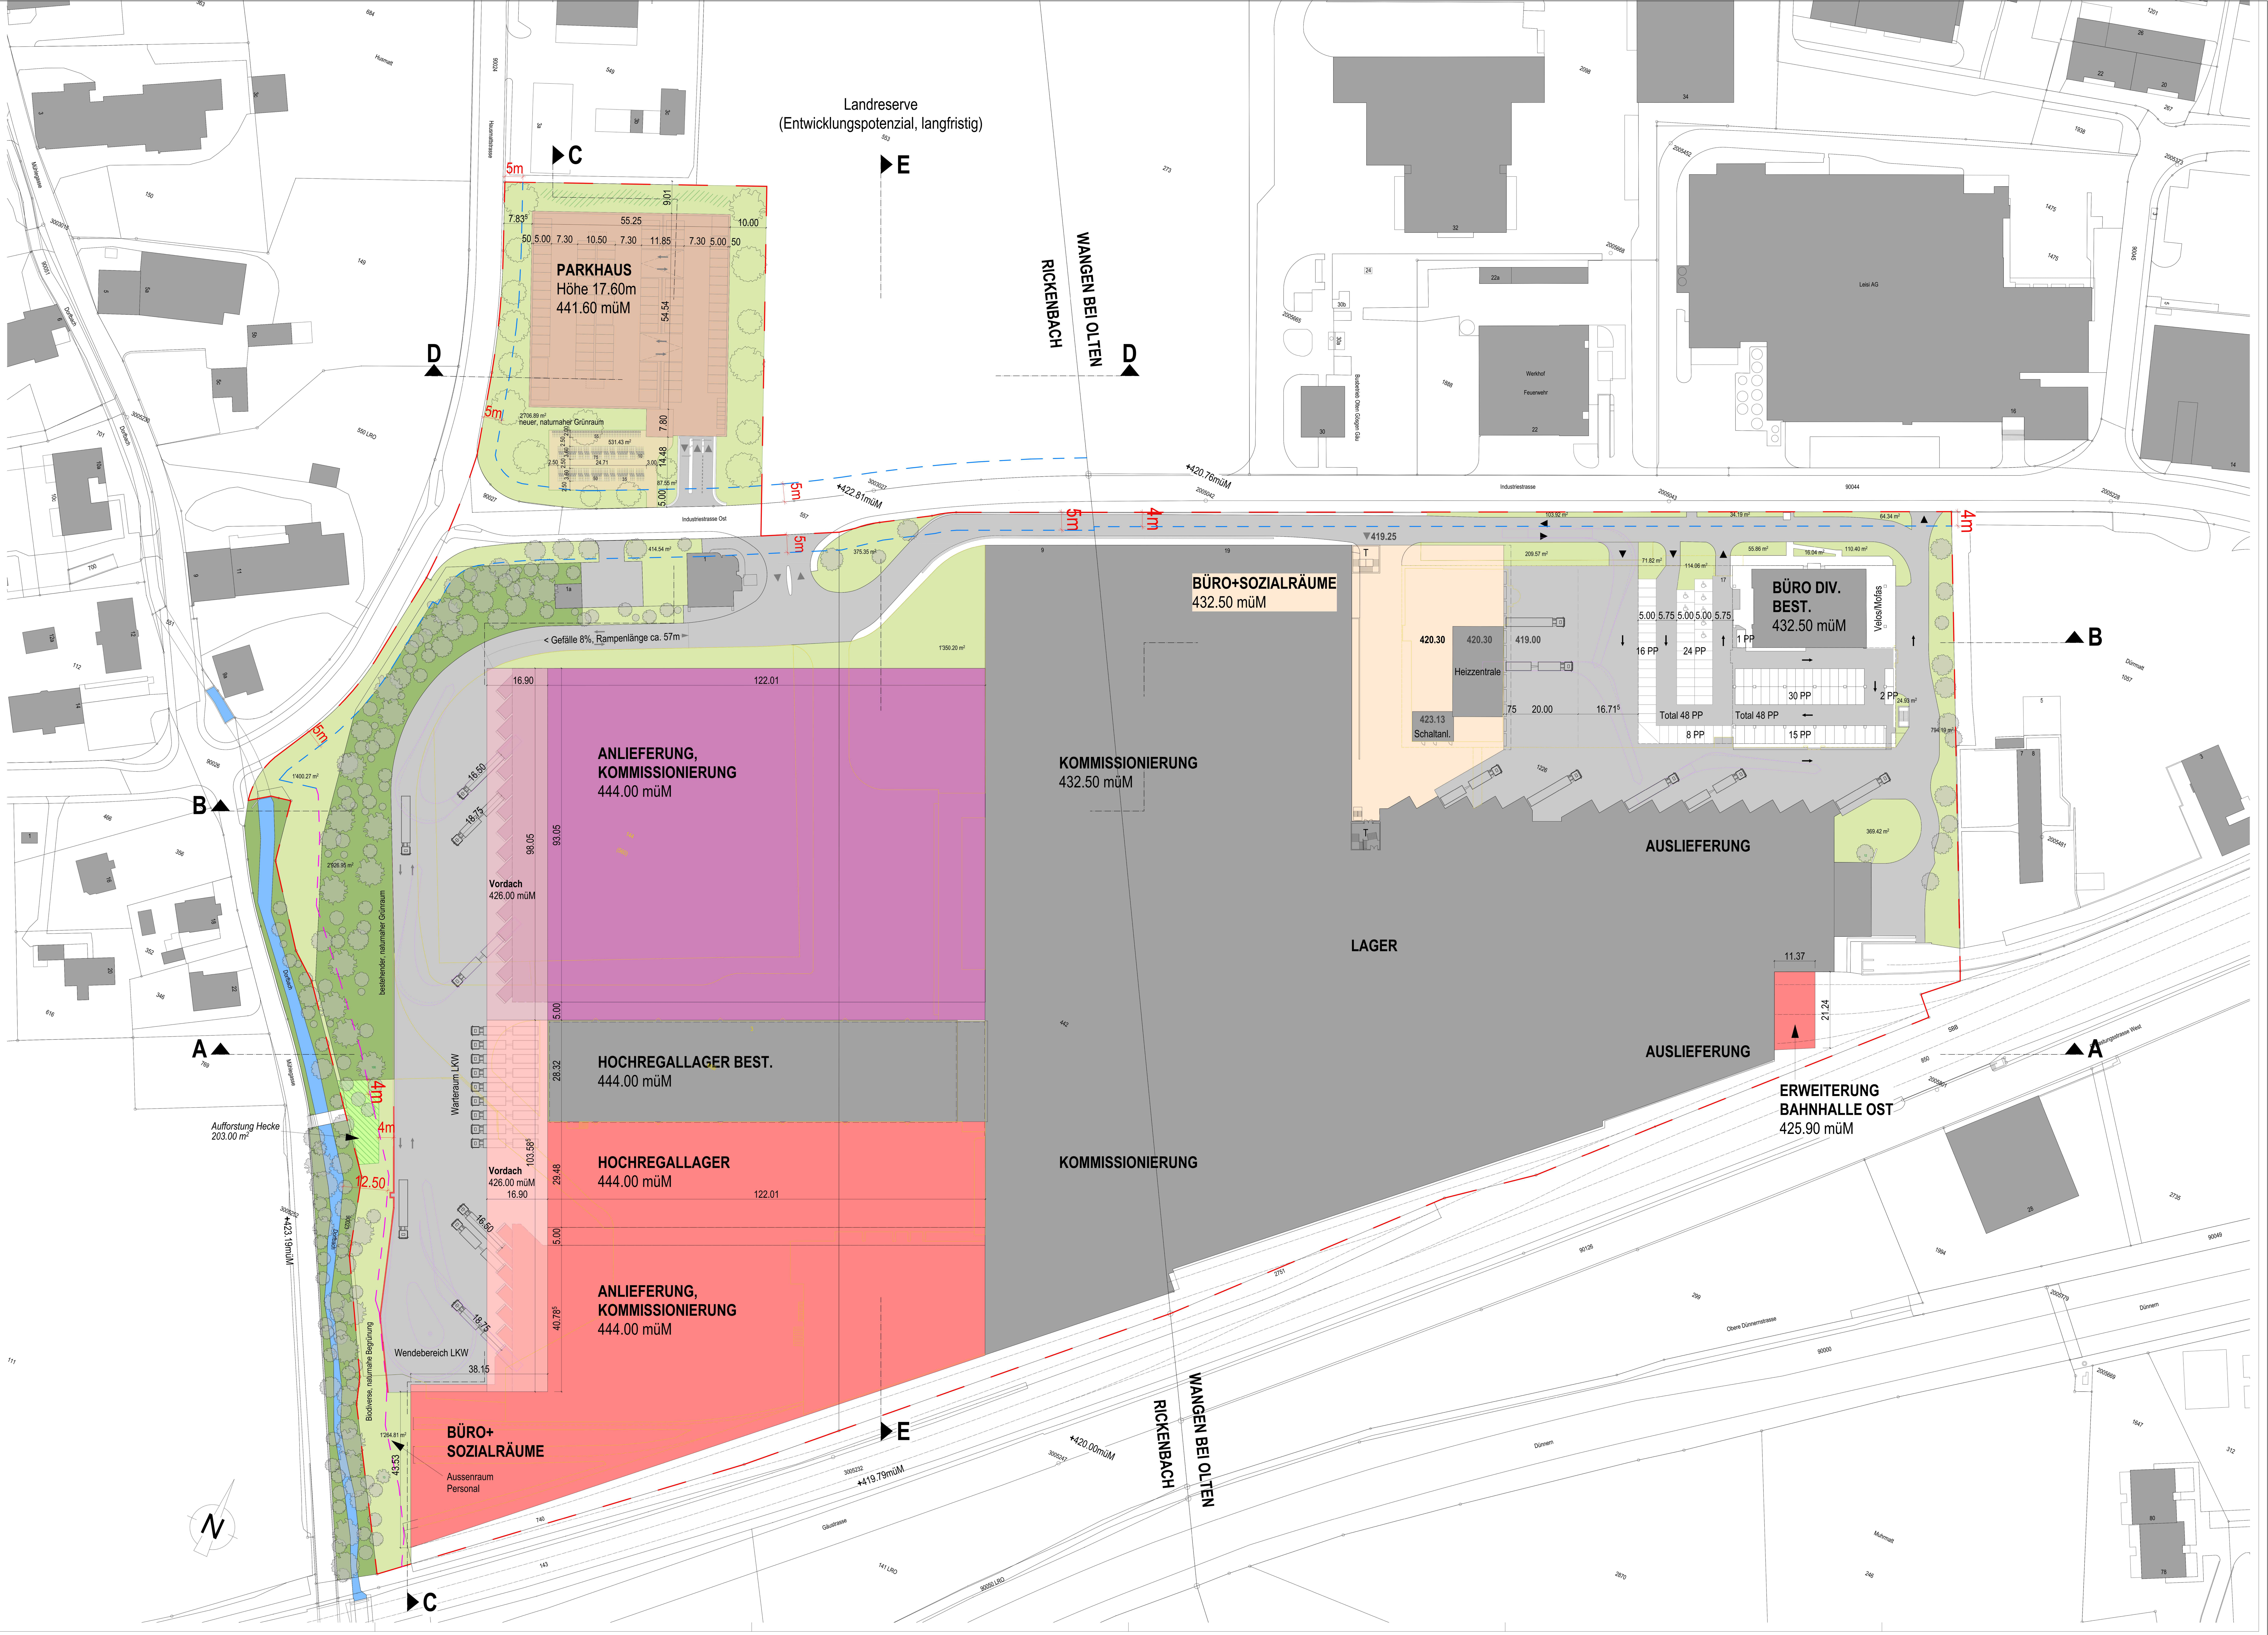

Legende Richtprojekt:

- Geltungsbereich
- Bestand, Höhe = 432.50 müM
- Büro+Sozialräume, Höhe = 432.50 müM
- Sofortmassnahmen 2023, Höhe = 444.00 müM
- Anlieferung, Spedition, Kommissionierung, Höhe = 444.00 müM
- Parkhaus, Höhe = 441.60 müM
- Private Fahrstrasse
- Abbruch
- Gewässer
- Grünfläche biodivers, naturnah gestaltet
- Hecken, Ufergehölz geschützt
- Gewässerraum (GSB + 8m)
- Baum
- Bachabstandslinie
- Regulärer Grenzabstand, gem. Bauverordnung
- Strassenbaulinie

21902 Coop NVZ Wangen - Richtprojekt
Industriestrasse 17 . 4612 Wangen b. Olten

Bauherr
Coop Immobilien AG . Kasparstrasse 7 . 3027 Bern Bethlehem . Tel. 031 998 64 00

Generalplaner
S+B Baumanagement AG . Louis Giroudstrasse 26 . 4601 Olten . Tel. 062 286 60 00

Vorprojekt

Grundriss

Plan-Nummer/Index	Massstab	Planformat
21902-110a_I	1:500	147/100

Index	Datum	Gez.	Änderungen
D	23.10.23	SBE	Anpassung an Sofortmassnahmen
E	04.12.23	SBE	Allgemeine Plananpassungen
F	22.12.23	SBE	Allgemeine Anpassungen
G	15.07.24	SBE	Bäume Bestand, Grünflächen
H	23.07.24	SBE	Anpassung bei Bemassungen, Grünflächen, Beschriftung Parkhaus, neu Velo-Parkplätze
I	08.11.24	SBE	Anpassung bei Beschriftung Parkhaus
J			

Situation

±0.00 = 420.30 m ü.M.