


KW Gösgen - Umsetzung Ersatz- und Ausgleichsmassnahmen

MZ6 - Revitalisierung Stegbach

Auflageprojekt

Situation 1:2500 Schutzzielplan

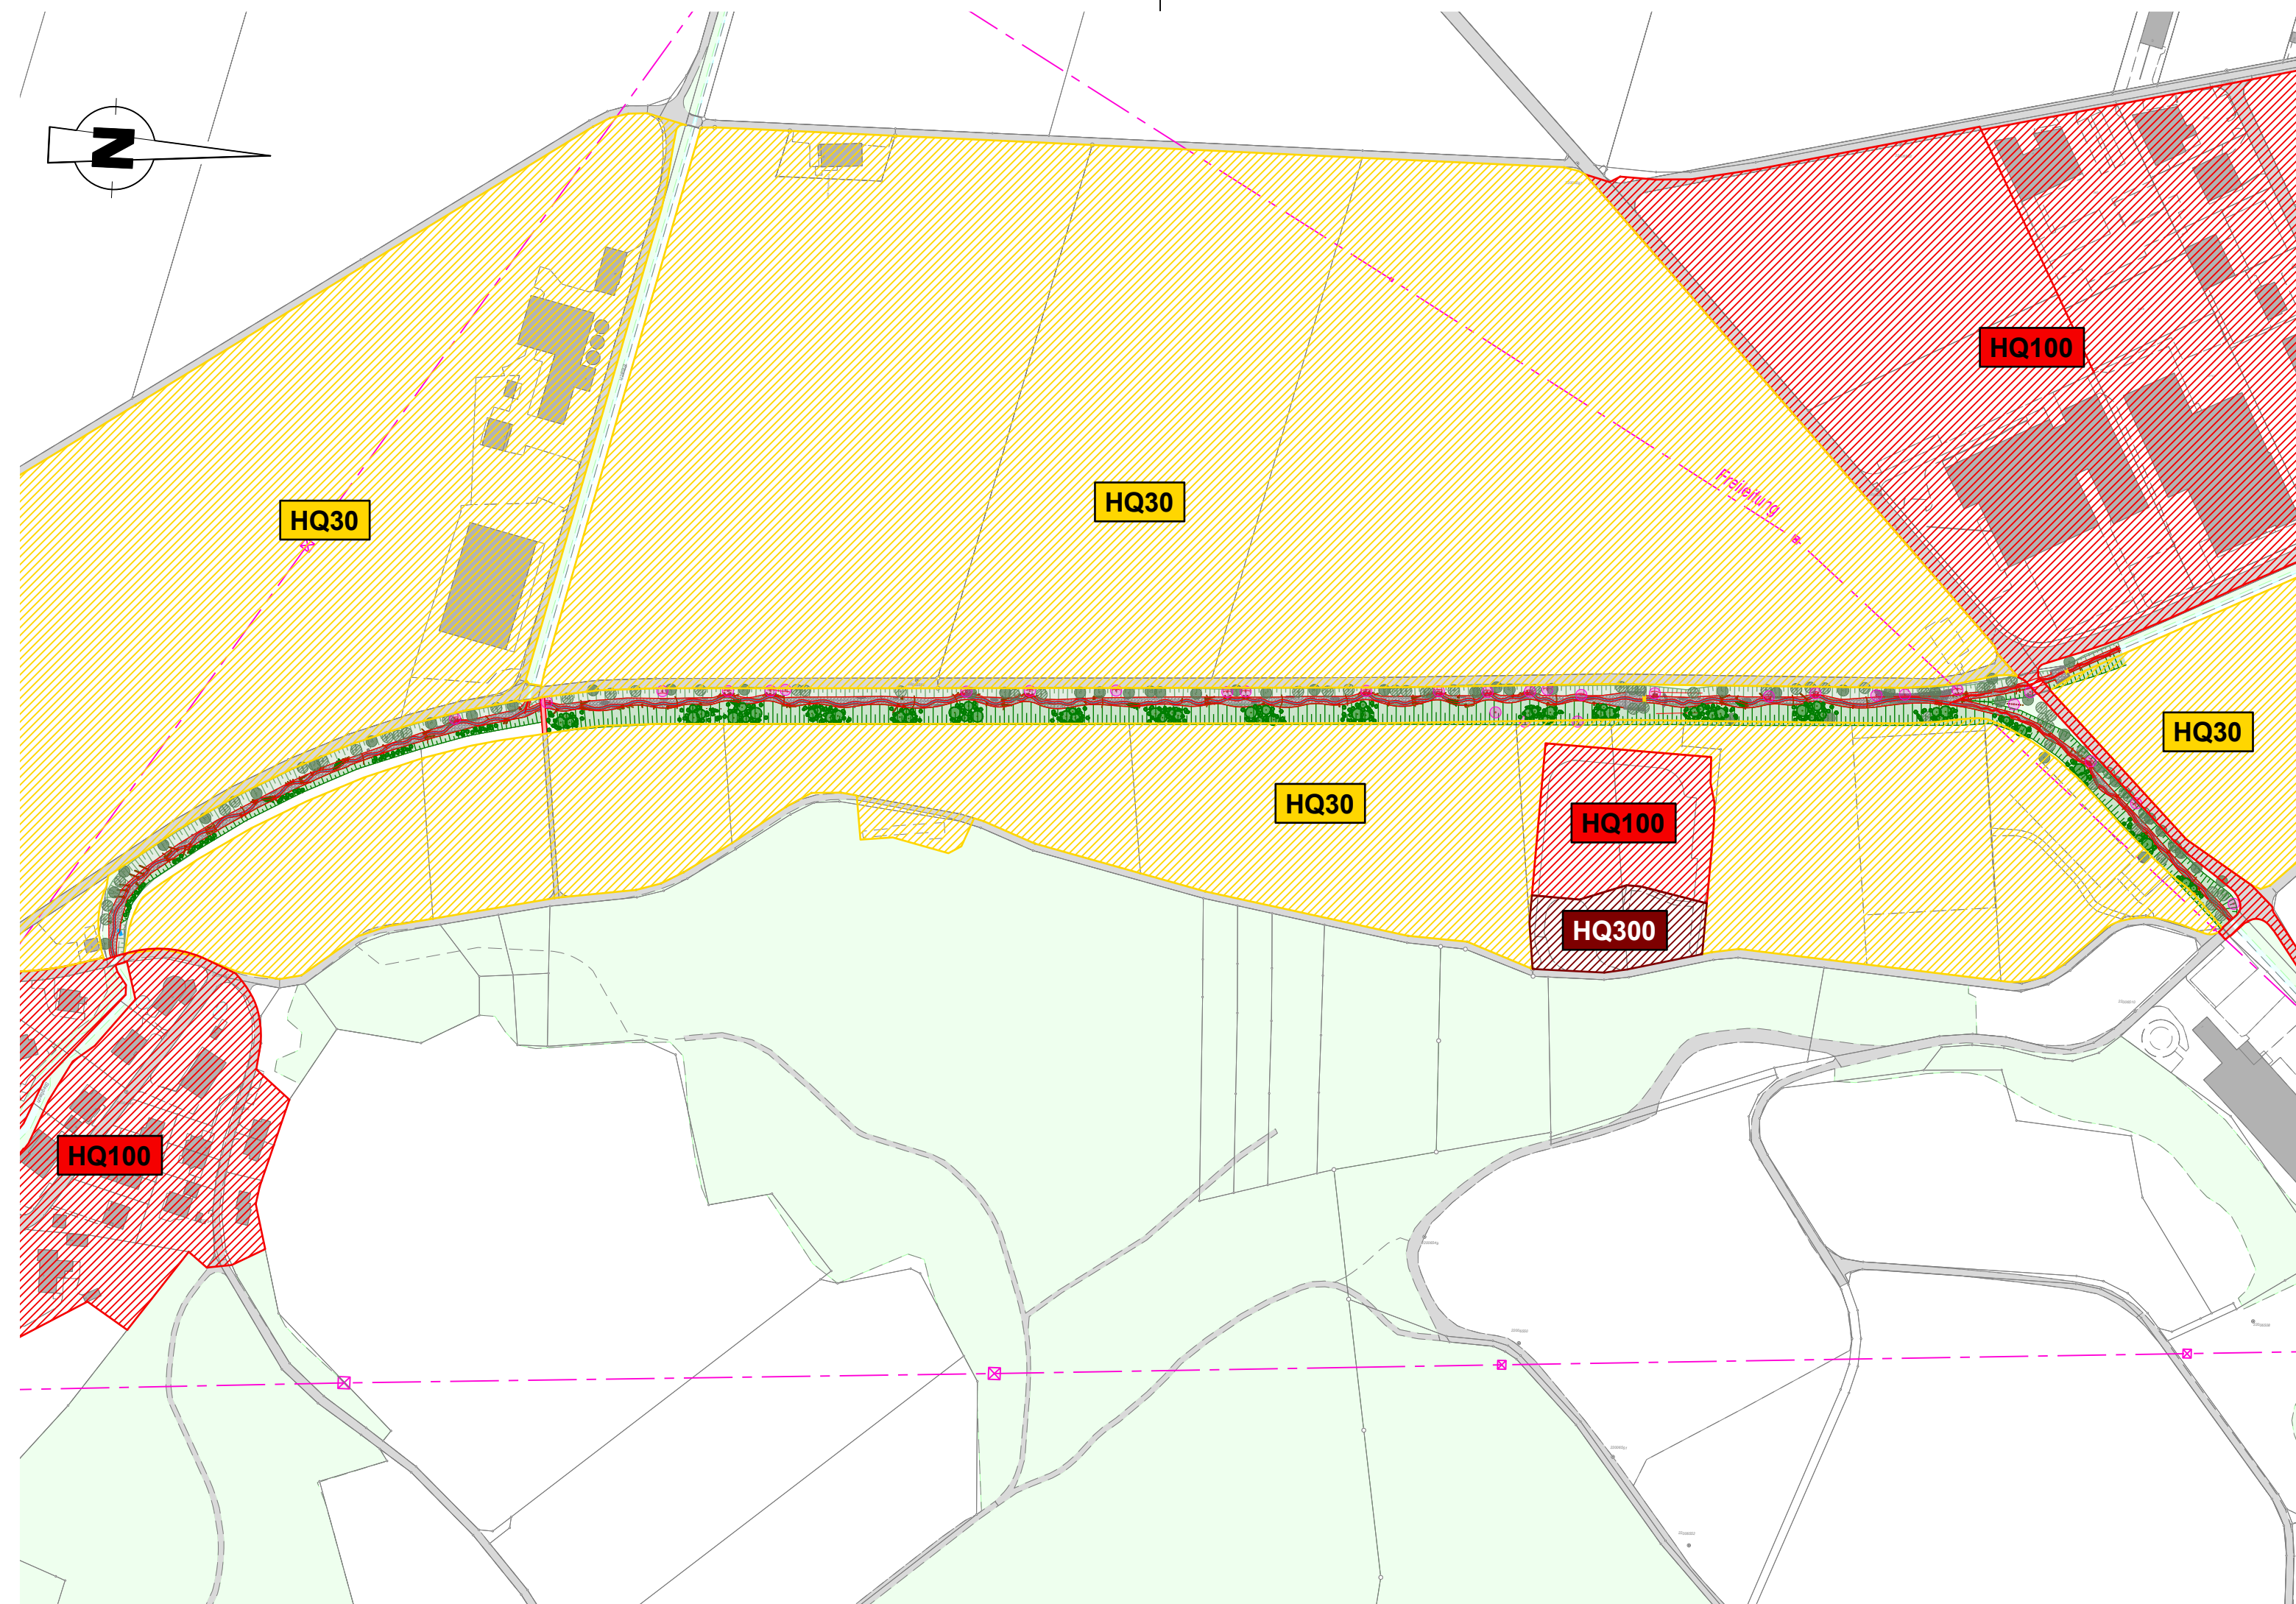

Plan Nr. 203	Mst. 1:2500	
Auftragsnr. 83.1610	Index Planänderung A	Beschrieb
Erstellt 24.02.2026	B	
Gez. / Kon. Tri/Abe / Ex	C	
Format 297 / 630	D	