



Gemeinde Lostorf

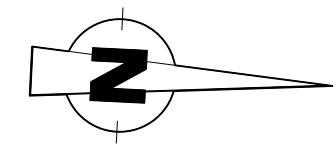

Abschnitt B

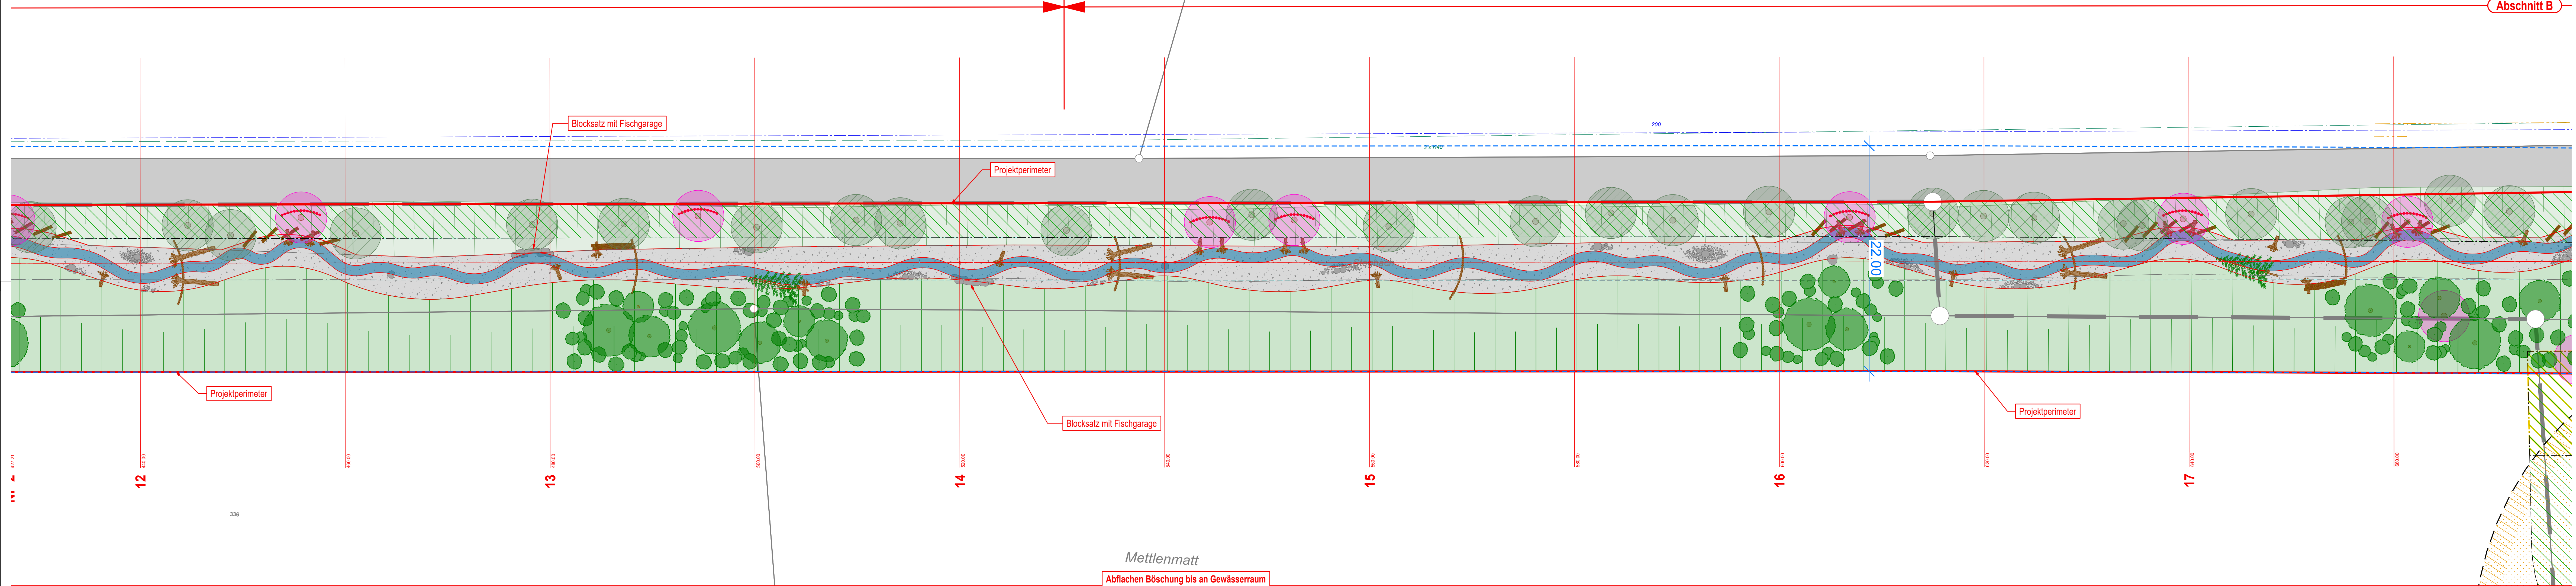

Legende Werkleitungen:

bestehend	projektiert	
		Mischwasserleitung
		Schmutzwasserleitung
		Meteorwasserleitung
		Wasserleitung
		Gasleitung
		Swisscom Leitung
		Cablecom Leitung
		Fernwärmeleitung
		Strassenbeleuchtung
		Strassenablauf
		aufheben / ausser Betrieb nehmen / verfüllen (in Gewässerraum zwingend Rückzubauen)
		Leitungsgaben
		Freileitung

Legende Allgemein

projektiert	bestehend	
		Hecke & Uferbestockung
		Rodung Hecke
		Böschung
		Schutzbereich Transigas
		Baum BHD <10cm
		Baum BHD 10-30cm
		Baum BHD >30cm
		Abbruch Baum
		Robinie
		Drittprojekt
		divers

- Massnahmenkonzept**
- Orografisch rechtes Ufer bestehen lassen
 - Orografisch linkes Ufer Böschung abflachen bis zu Gewässerraum
 - Instream-Massnahmen
 - Uferschutz mittels Lenkhühnen und Faschinen

CAD Name: C:\CAD\2021\1811\1811\1811_Aufgabe\pfiga.k-18-2021.dwg
Plot Datum: 24.02.2026



ALPIQ Alpiq Hydro Aare AG

KW Gösgen - Umsetzung Ersatz- und Ausgleichmassnahmen

MZ6 - Revitalisierung Stegbach

Auflageprojekt

Situation Massnahmen 1:200
Abschnitt B+C - km0+440.00 bis km0+680.00

Gemeinde Obergösgen

Schutzbereich 30m

Plan Nr.	213	Mst.	1:200
Auftragsnr.	83.1610	A	Index Planänderung
Erstellt	24.02.2026	B	Beschrieb
Gez. / Kon.	Tri/Abc / Ex	C	
Format	594 / 1470	D	