


Entlastungsstrasse – Nordringstrasse

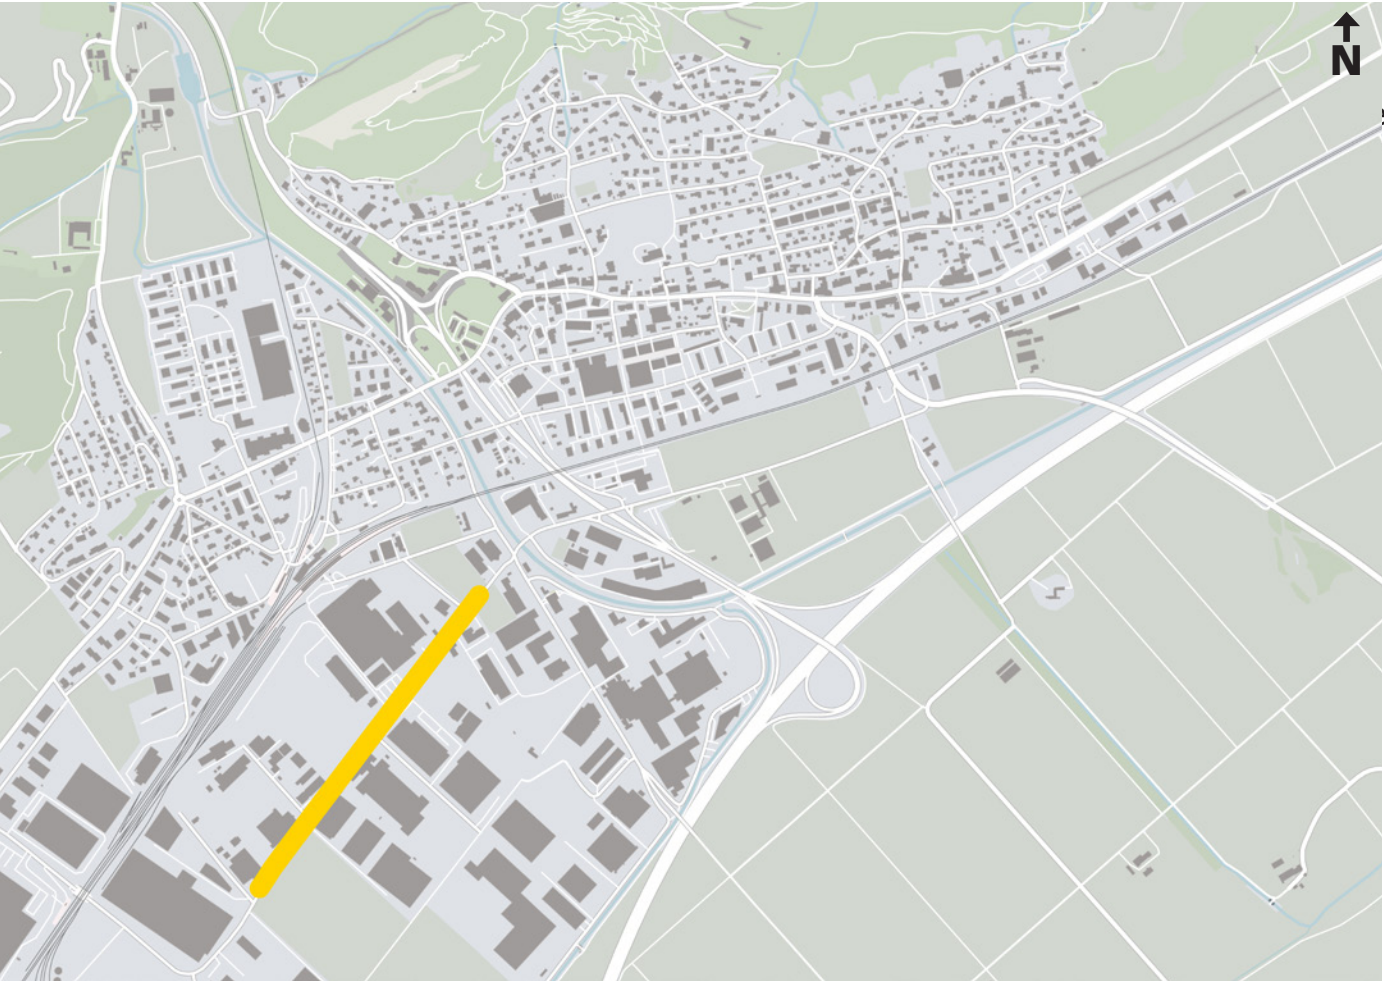

Die Nordringstrasse verläuft durch das Industriequartier.


Breiter und neue Fussgängerstreifen

Die Nordringstrasse ist ein Bestandteil der Entlastungsstrasse.

Da sie künftig mehr Verkehr aufnehmen muss, wird sie von heute rund 11,5 Meter – lokal variierend – auf 13,5 Meter verbreitert. Wegfallende Bäume werden ersetzt. Ein Mittelstreifen erleichtert das Abbiegen, insbesondere für Lastwagen. Das erhöht die Sicherheit.

Der Fussweg auf der Nordseite der Strasse bleibt bestehen. Zusätzlich wird der Fussweg auf der Südseite verlängert. Drei neue Fussgängerstreifen sichern das Überqueren der Strasse.

Auf der Nordringstrasse gilt Tempo 50. Velofahrende verkehren auf der Strasse im Mischverkehr.

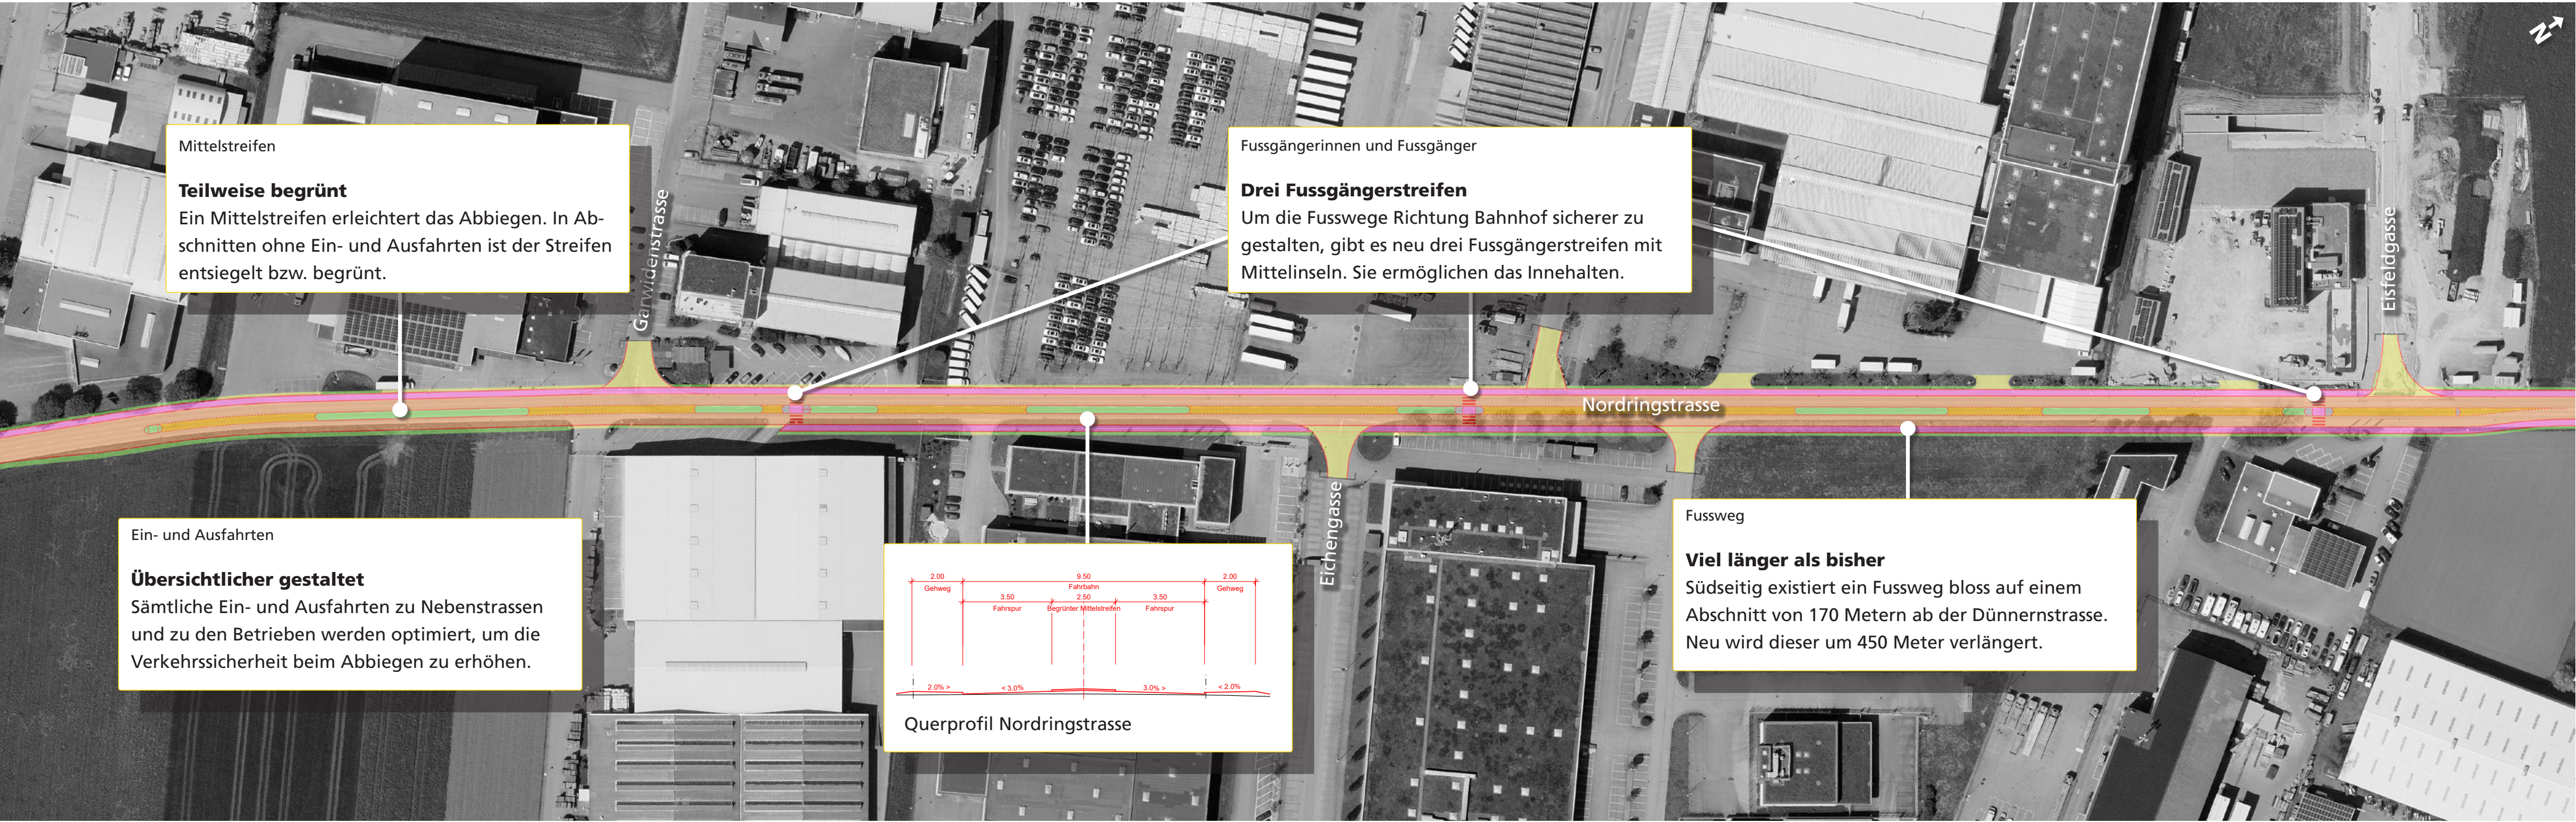

Legende

	Fahrbahn Kantonsstrasse		Mittelstreifen
	Fahrbahn Gemeindestrasse		Verkehrinsel
	Privater Vorplatz		Grünfläche
	Fussweg		Blickwinkel Visualisierung
	Velostreifen / Veloweg		
	Kombinierter Velo-/Fussweg		