



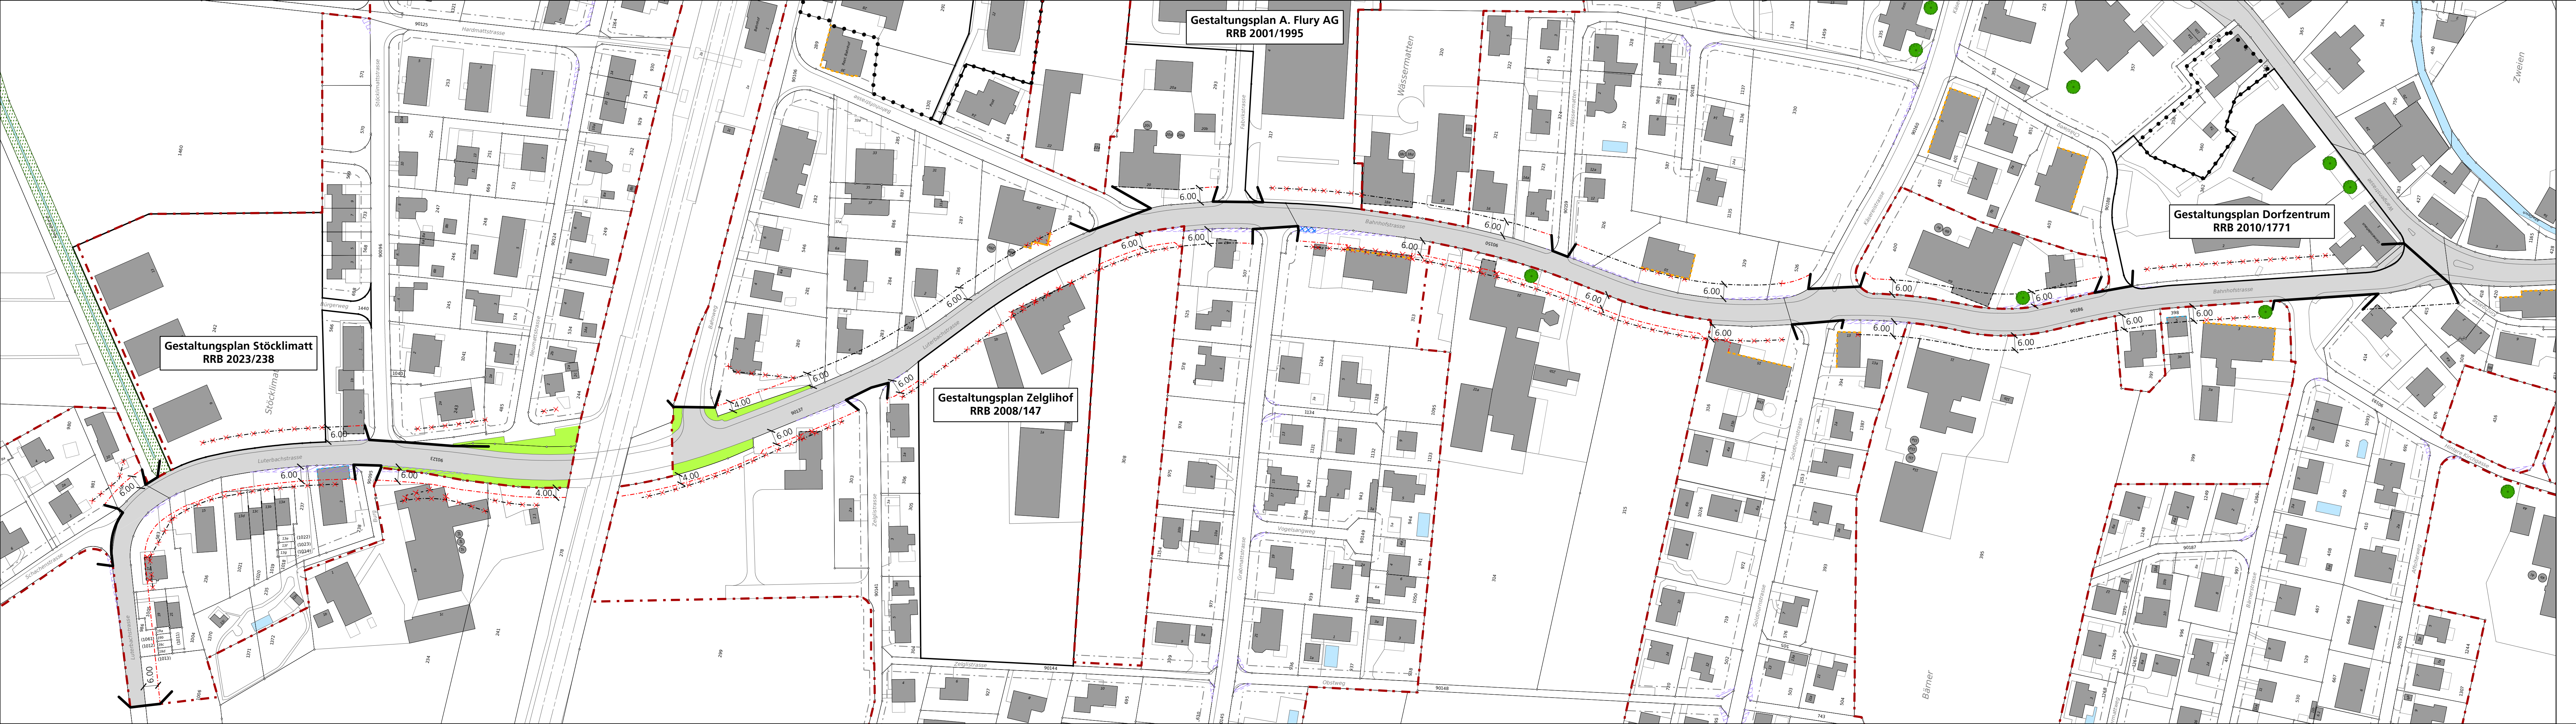

Gemeinde	Deitingen
Strasse	Bahnhofstrasse, Luterbachstrasse
Abschnitt / Objekt	Wangenstrasse bis Dorfeinfahrt Nord
Projekt	Aktualisierung Erschliessungsplan
Projektphase	Bewilligungsverfahren / Erschliessungsplan
Inhalt	Kantonaler Baulinienplan 1 : 1'000 / Auflageexemplar

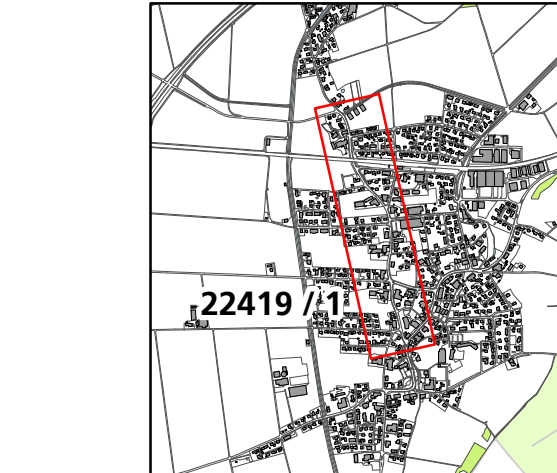

22419 / 1

Als Auflageplan im Sinne von §68 des kantonalen Planungs- und Baugesetzes vom 3. Dezember 1978 festgestellt,

Solothurn,

Öffentliche Auflage vom

bis

BAU- UND JUSTIZDEPARTEMENT
der Kantonsingenieur

		Plan-Nr.		22419 / 1	
		Format		30 x 147	
			Kürzel	Datum	
Achs-Nr.		3400	mwv	24.02.2025	
			Geprüft	ths 07.02.2025	
Bezugspunkt (BP)		52+170 bis 65	Freigabe	ths 07.02.2025	
Achs-Nr.					
Bezugspunkt (BP)					
Objekt-Nr. KB					
Projekt-Nr.		2TK.20025.01.102	Revidiert Index A		
			Geprüft		
			Freigabe		