


## Geometrie Bushaltestbucht

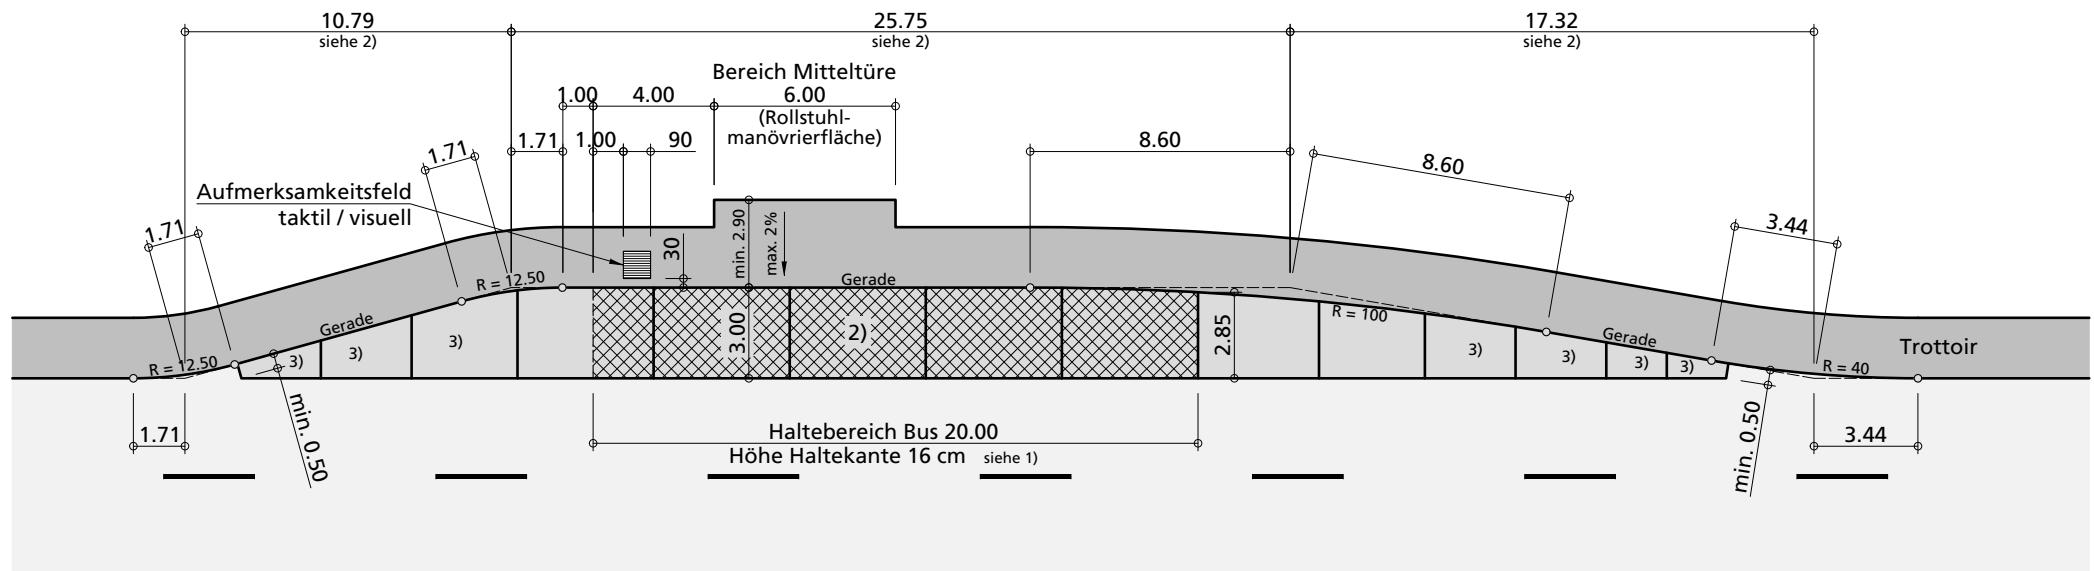

1) Höhe der Haltekante projektspezifisch planen:

- nach Möglichkeit im gesamten Haltebereich mit 16 cm Höhe ausbilden
- mindestens aber im Bereich der Mitteltüre.
- Ausnahmen sind zu begründen.

Ausführung gemäss separater Richtlinie "Details Einstiegskante"

2) Geometrie Betonplatten gemäss SN 640 461  
Länge max. 4.50 m

- 3) Spickelplatten bewehren mit K335 oben,  
Überdeckung 5 cm  
(bei Fugen unterbrochen)

siehe auch separate Richtlinie "Details Betonplatte"