




Busbucht Gelenkbus
Vollausbau (alle drei Türen hindernisfrei),
inner- und ausserorts

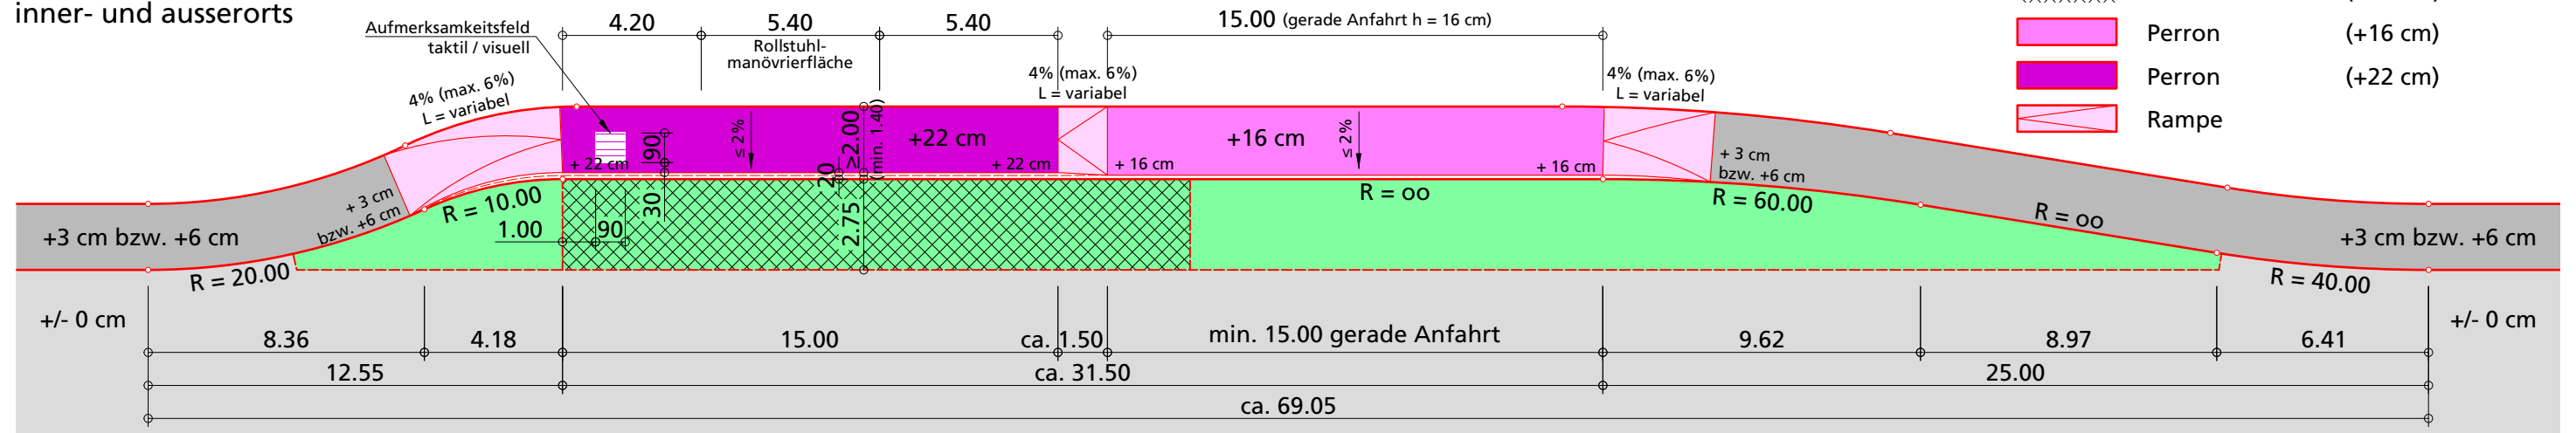

Busbucht Gelenkbus mit Teilerhöhung (vordere zwei Türen hindernisfrei), inner- und ausserorts	Aufmerksamkeitsfeld	4
---	---------------------	---

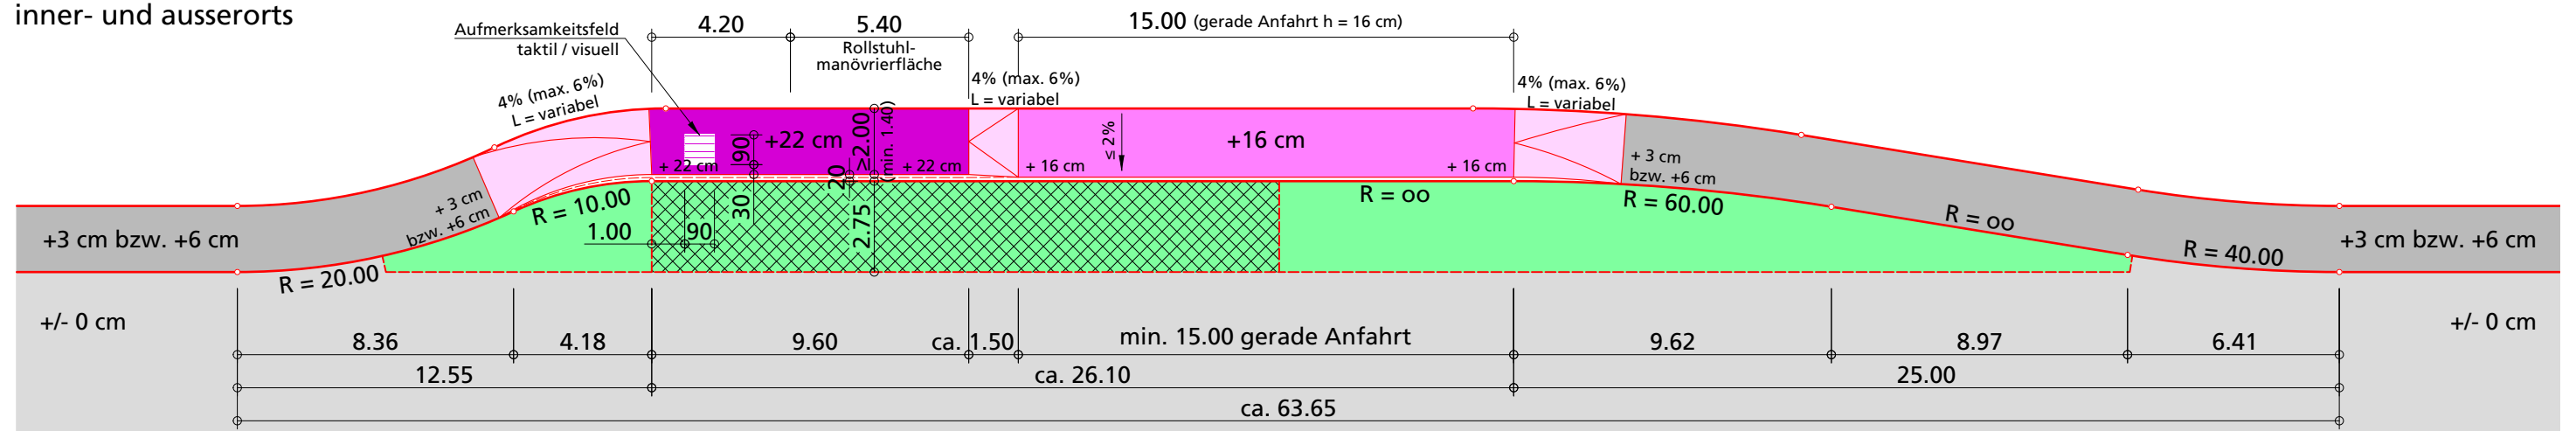


Teilbucht Gelenkbus
konventionell innerorts (h = 16 cm),
inner- und ausserorts

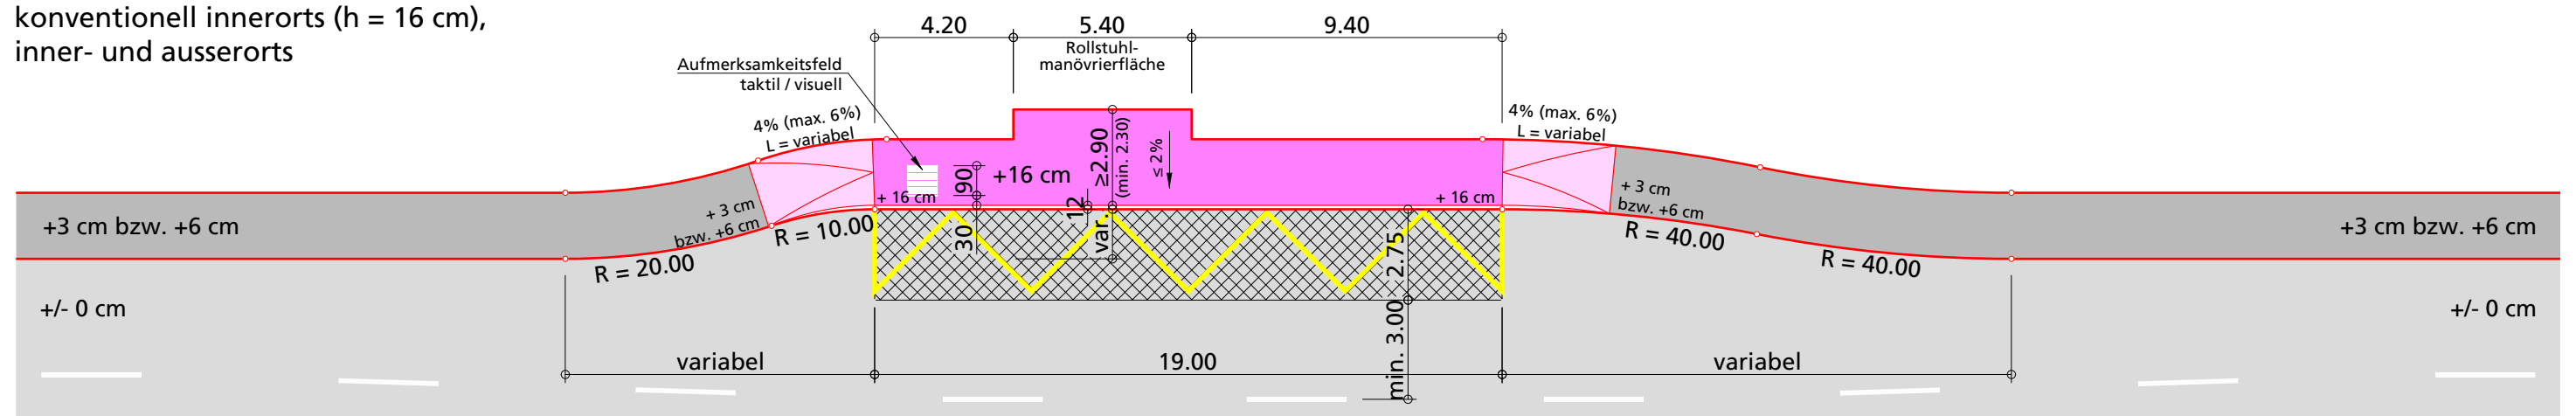


Geometrie Grundtypen

Fahrbahnhaltestelle Gelenkbus
Vollausbau (alle drei Türen hindernisfrei),
inner- und ausserorts

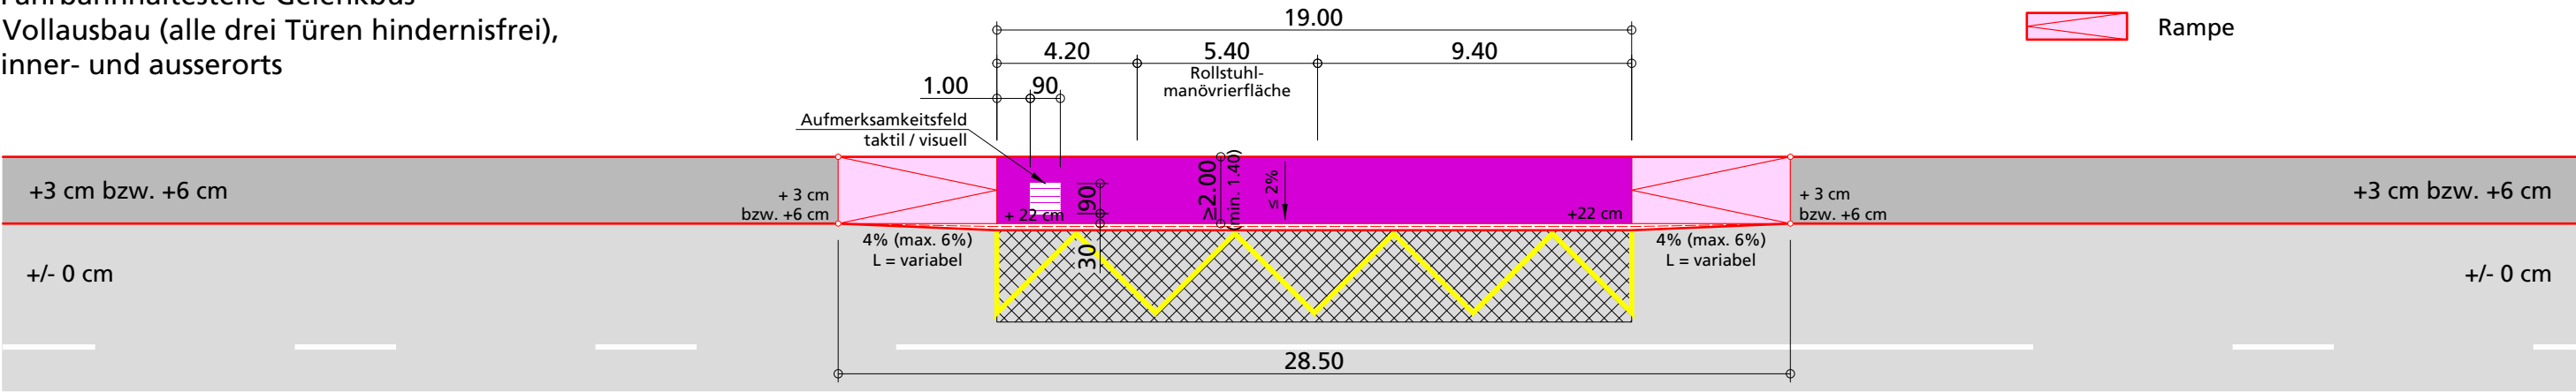

Fahrbahnhaltestelle Gelenkbus
mit Teilerhöhung (vordere zwei Türen hindernisfrei),
inner- und ausserorts

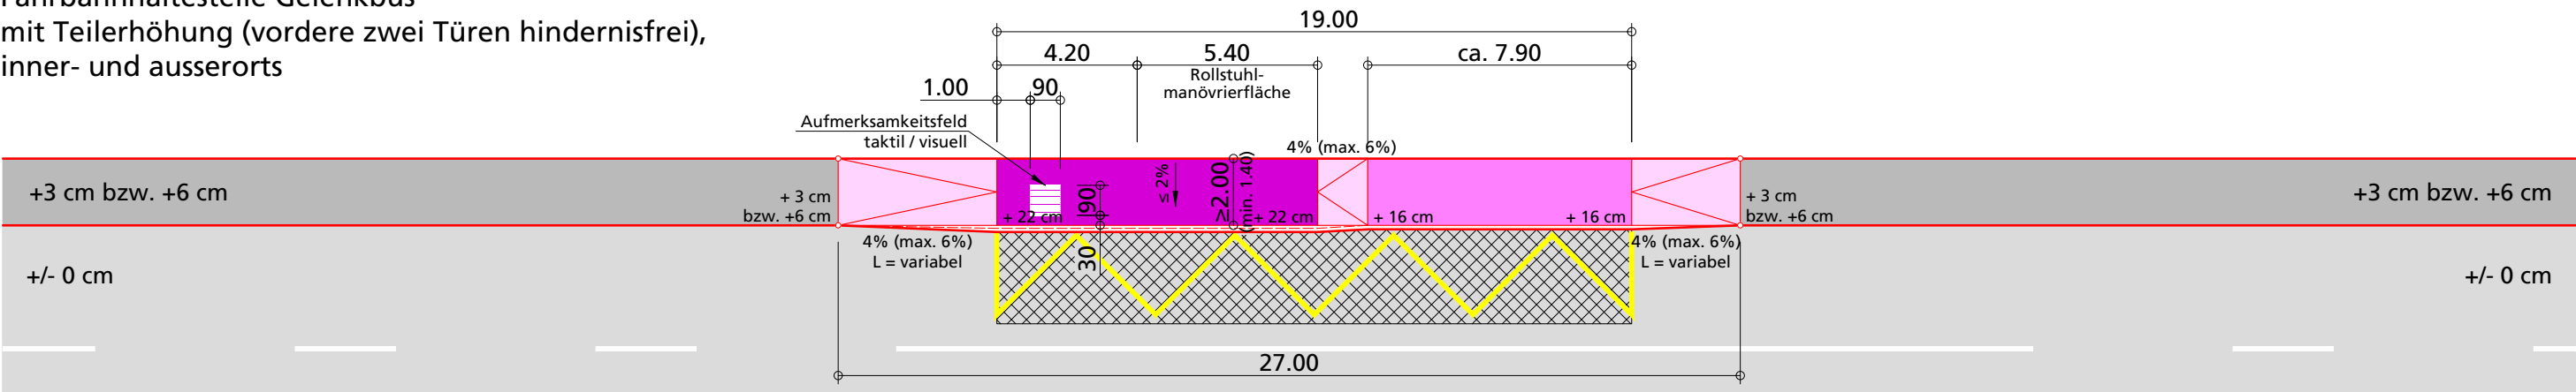

Fahrbahnhaltestelle Gelenkbus
mit Kissen (hindernisfrei bei Mitteltür),
inner- und ausserorts

