

Gemeinde Schönenwerd


Strasse Oltner-/Aarauer-/Gösgerstrasse

Abschnitt / Objekt Einmündung Köllikerstrasse (Oltnerstr.) bis Stiftskirche (Aarauerstr.)
Knoten Oltner-/Aarauer-/Gösgerstrasse bis C.F. Ballystrasse (Gösgerstr.)

Projekt Sanierung Zentrumsdurchfahrt

Projektphase Bauprojekt

Inhalt **Erschliessungsplan 1:500**
Plan 2 - Teilprojekt 2

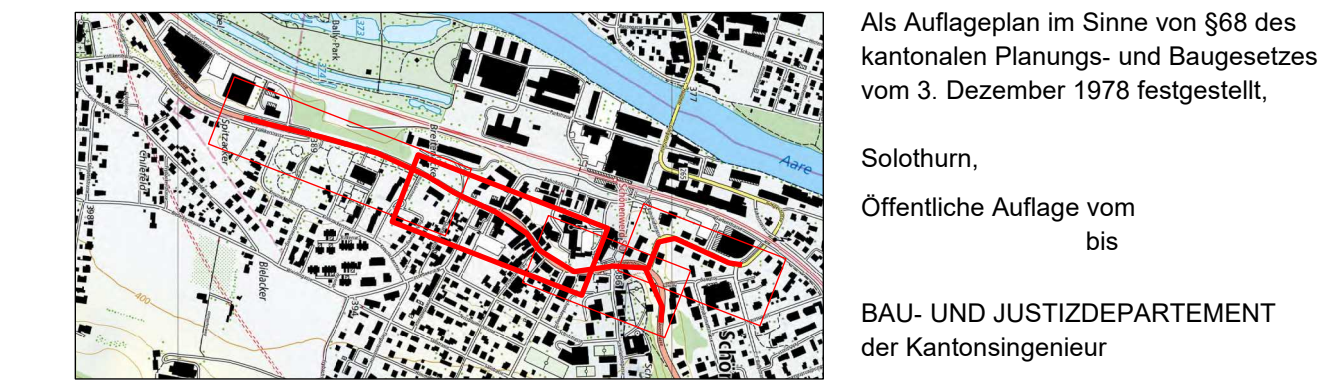

Als Auflageplan im Sinne von §68 des kantonalen Planungs- und Baugesetzes vom 3. Dezember 1978 festgestellt.

Solothurn,
Öffentliche Auflage vom
bis

BAU- UND JUSTIZDEPARTEMENT
der Kantonsingenieur

		Plan-Nr.	3.22.018.32a- 106	
		Format	126 / 30	
			Kürzel	Datum
Achs-Nr.		6100	Hub	09.10.2026
Bezugspunkt (BP)		90 + 90 m bis 93 + 0 m	RA	09.10.2026
Achs-Nr.		5000	Freigabe	09.10.2026
Bezugspunkt (BP)		556 + 165 m bis 568 + 15 m		
Objekt-Nr. KB		14/094/1	Revidiert Index A	-
Projekt-Nr.		3TK.01131	Geprüft	-
			Freigabe	-

Amt für Verkehr und Tiefbau
Röthhof, Werkhofstrasse 65, 4509 Solothurn
Telefon 032 627 26 33
E-Mail avt@bd.so.ch / www.avt.so.ch

RL Rothpletz | Lienhard
Projektierende Bauingenieure SIA

□ 5001 Aarau □ 3000 Bern 22 ■ 4600 Olten □ 8005 Zürich

Schiffmattstrasse 35 Blumenbergstrasse 50 Aarauerstrasse 50
Tel. 032 636 91 66 Tel. 031 330 84 84 Tel. 032 287 13 11 Limmatstrasse 50
riaarau@rothpletz.ch riberri@rothpletz.ch rliolten@rothpletz.ch rliuzurich@rothpletz.ch

Legende

Genehmigungsinhalt

- Fahrbahn Kantonsstrasse
- Fahrbahn Gemeindestrasse
- Privater Vorplatz
- Bushaltestelle
- Gehweg
- Radstreifen / Radweg
- kombinierter Rad-/ Gehweg
- Mittelbereich
- Verkehrinsel
- Grünfläche
- Pflasterung
- Farbasphalt
- Rampe
- Baum fällen / Strauch, Gebüsch entfernen
- Mauer
- Rückbau / Abbruch
- Baulinie kantonal
- Vorbaulinie kantonal
- Baulinie Strasse kantonal aufheben
- Baulinie Garage aufheben
- Ein- / Ausfahrt
- Ein- / Ausfahrt aufheben
- Sichtberme (§50 KBV)
- Rand / Abgrenzung Projekt
- Poller
- Geltungsbereich Erschliessungsplan

Orientierungsinhalt (bestehend)

- Fahrbahn
- Privater Vorplatz
- Gehweg
- Grünfläche
- Gewässer
- Gebäude schützenswert
- Gebäude erhaltenswert
- Baum / Strauch, Gebüsch
- Zaun
- Mauer
- Ein- / Ausfahrt
- Baulinie Strasse kantonal
- Baulinie Strasse kommunal
- Gestaltungsbaulinie
- Vorbaulinie
- Baulinie Gewässerbau
- Baulinie Gewässerunterhalt
- Poller

Orientierungsinhalt (neu)


- Baum / Strauch, Gebüsch
- Lichtsignalanlage / Steuergerät
- Gestaltungsplanpflicht
- Projekte Dritter / Gemeinde (separates, z.B. kommunales Bewilligungsverfahren)

Dem Plan kommt gleichzeitig die Bedeutung der Baubewilligung gemäss § 39 Abs. 4 PBG zu.

Signalisation und Markierung sind nicht Gegenstand der Planaufgabe und werden nur zur besseren Übersichtlichkeit dargestellt.

Grundlagen		
Bestand	Datum	Ursprung
Grundbuchplan	20.08.25	www.sogis.ch
Eigentümer	20.08.25	www.sogis.ch

Änderungen			Erstellt	Geprüft	Freigabe
Rev.	Datum	Beschreibung			
A					
B					
C					
D					

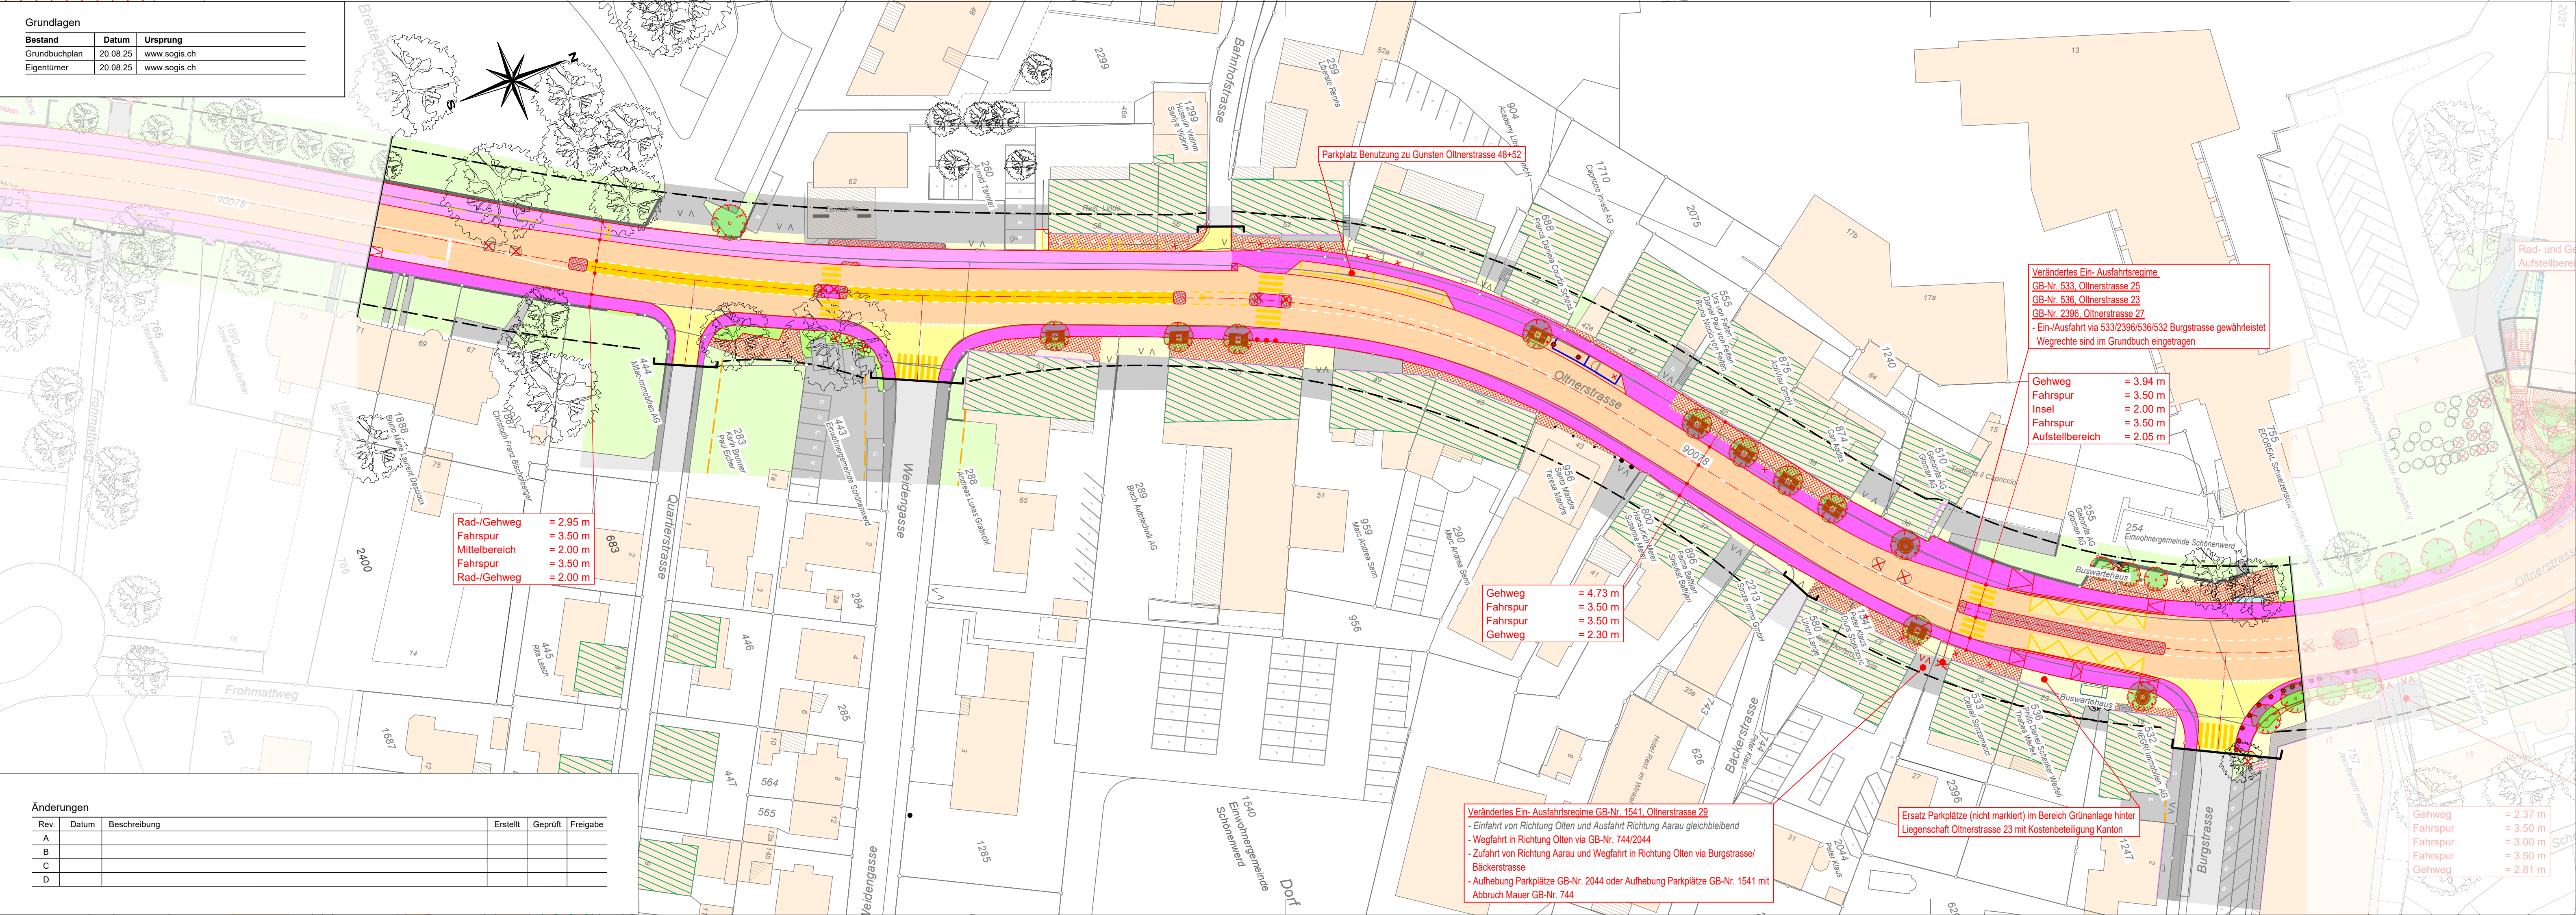

Parkplatz Benutzung zu Gunsten Oltnerstrasse 48+52

Verändertes Ein-/Ausfahrtsregime
GB-Nr. 533, Oltnerstrasse 25
GB-Nr. 536, Oltnerstrasse 23
GB-Nr. 2396, Oltnerstrasse 27
- Ein-/Ausfahrt via 533/2396/536/532 Burgstrasse gewährleistet
- Wegrechte sind im Grundbuch eingetragen

Gehweg = 3.94 m
Fahrspur = 3.50 m
Insel = 2.00 m
Fahrspur = 3.50 m
Aufstellbereich = 2.05 m

Rad-/Gehweg = 2.95 m
Fahrspur = 3.50 m
Mittelbereich = 2.00 m
Fahrspur = 3.50 m
Rad-/Gehweg = 2.00 m

Gehweg = 4.73 m
Fahrspur = 3.50 m
Fahrspur = 3.50 m
Gehweg = 2.30 m

Verändertes Ein-/Ausfahrtsregime GB-Nr. 1541, Oltnerstrasse 29
- Einfahrt von Richtung Olten und Ausfahrt Richtung Aarau gleichbleibend
- Wegfahrt in Richtung Olten via GB-Nr. 744/2044
- Zufahrt von Richtung Aarau und Wegfahrt in Richtung Olten via Burgstrasse/
Bäckerstrasse
- Aufhebung Parkplätze GB-Nr. 2044 oder Aufhebung Parkplätze GB-Nr. 1541 mit
Abbruch Mauer GB-Nr. 744

Ersatz Parkplätze (nicht markiert) im Bereich Grünanlage hinter
Liegenschaft Oltnerstrasse 23 mit Kostenbeteiligung Kanton

Gehweg = 2.37 m
Fahrspur = 3.50 m
Fahrspur = 3.00 m
Fahrspur = 3.50 m
Gehweg = 2.81 m