Bau- und Justizdepartement
Amt für Verkehr und Tiefbau

KANTON solothurn

Öffentliche Mitwirkung

04

Gemeinde	Schönenwerd
Strasse	Oltner-/Aarauer-/Gösgerstrasse
Abschnitt / Objekt	Einmündung Köllikerstrasse (Oltnerstr.) bis Stiftskirche (Aarauerstr.) Knoten Oltner-/Aarauer-/Gösgerstrasse bis C.F. Ballystrasse (Gösgerstr.)
Projekt	Sanierung Zentrumsdurchfahrt
Projektphase	Bauprojekt
Inhalt	**Erschliessungsplan 1:500** **Plan 4 - Teilprojekt 4**

Als Auflageplan im Sinne von §68 des kantonalen Planungs- und Baugesetzes vom 3. Dezember 1978 festgestellt,

Solothurn,

Öffentliche Auflage vom
bis

BAU- UND JUSTIZDEPARTEMENT
der Kantonsingenieur

Achs-Nr.	6100
Bezugspunkt (BP)	90 + 90 m bis 93 + 0 m
Achs-Nr.	5000
Bezugspunkt (BP)	556 + 165 m bis 568 + 15 m
Objekt-Nr. KB	14/094/1
Projekt-Nr.	3TK.01131

Plan-Nr.		**3.22.018.32a- 108**
Format		105 / 30
	Kürzel	Datum
Erstellt	Hub	09.10.2026
Geprüft	RA	09.10.2026
Freigabe	RA	09.10.2026
Revidiert Index A	-	-
Geprüft	-	-
Freigabe	-	-

Amt für Verkehr und Tiefbau
Rötihof, Werkhofstrasse 65, 4509 Solothurn
Telefon 032 627 26 33
E-Mail avt@bd.so.ch / www.avt.so.ch

Rothpletz | Lienhard
Projektierende Bauingenieure SIA

☐ 5001 Aarau Schiffländestrasse 35 Tel. 062 836 91 66 rlaarau@rothpletz.ch
☐ 3000 Bern 22 Blumenbergplatz 10 Tel. 031 330 84 84 rlbern@rothpletz.ch
■ 4600 Olten Aarauerstrasse 50 Tel. 062 287 13 11 rlolten@rothpletz.ch
☐ 8005 Zürich Limmatstrasse 50 Tel. 044 228 65 00 rlzuerich@rothpletz.ch

Legende

Genehmigungsinhalt

- Fahrbahn Kantonsstrasse
- Fahrbahn Gemeindestrasse
- Privater Vorplatz
- Bushaltestelle
- Gehweg
- Radstreifen / Radweg
- kombinierter Rad-/ Gehweg
- Mittelbereich
- Verkehrsinsel
- Grünfläche
- Pflästerung
- Farbasphalt
- Rampe
- Baum fällen / Strauch, Gebüsch entfernen
- Mauer
- Rückbau / Abbruch
- Baulinie kantonal
- Vorbaulinie kantonal
- Baulinie Strasse kantonal aufheben
- Baulinie Garage aufheben
- Ein- / Ausfahrt
- Ein- / Ausfahrt aufheben
- Sichtberme (§50 KBV)
- Rand / Abgrenzung Projekt
- Poller
- Geltungsbereich Erschliessungsplan

Orientierungsinhalt (bestehend)

- Fahrbahn
- Privater Vorplatz
- Gehweg
- Grünfläche
- Gewässer
- Gebäude schützenswert
- Gebäude erhaltenswert
- Baum / Strauch, Gebüsch
- Zaun
- Mauer
- Ein- / Ausfahrt
- Baulinie Strasse kantonal
- Baulinie Strasse kommunal
- Gestaltungsbaulinie
- Vorbaulinie
- Baulinie Gewässerbau
- Baulinie Gewässerunterhalt
- Poller

Orientierungsinhalt (neu)

- Baum / Strauch, Gebüsch
- Lichtsignalanlage / Steuergerät
- Gestaltungsplanpflicht
- Projekte Dritter / Gemeinde *(separates, z.B. kommunales Bewilligungsverfahren)*

Dem Plan kommt gleichzeitig die Bedeutung der Baubewilligung gemäss § 39 Abs. 4 PBG zu.

Signalisation und Markierung sind nicht Gegenstand der Planauflage und werden nur zur besseren Übersichtlichkeit dargestellt.

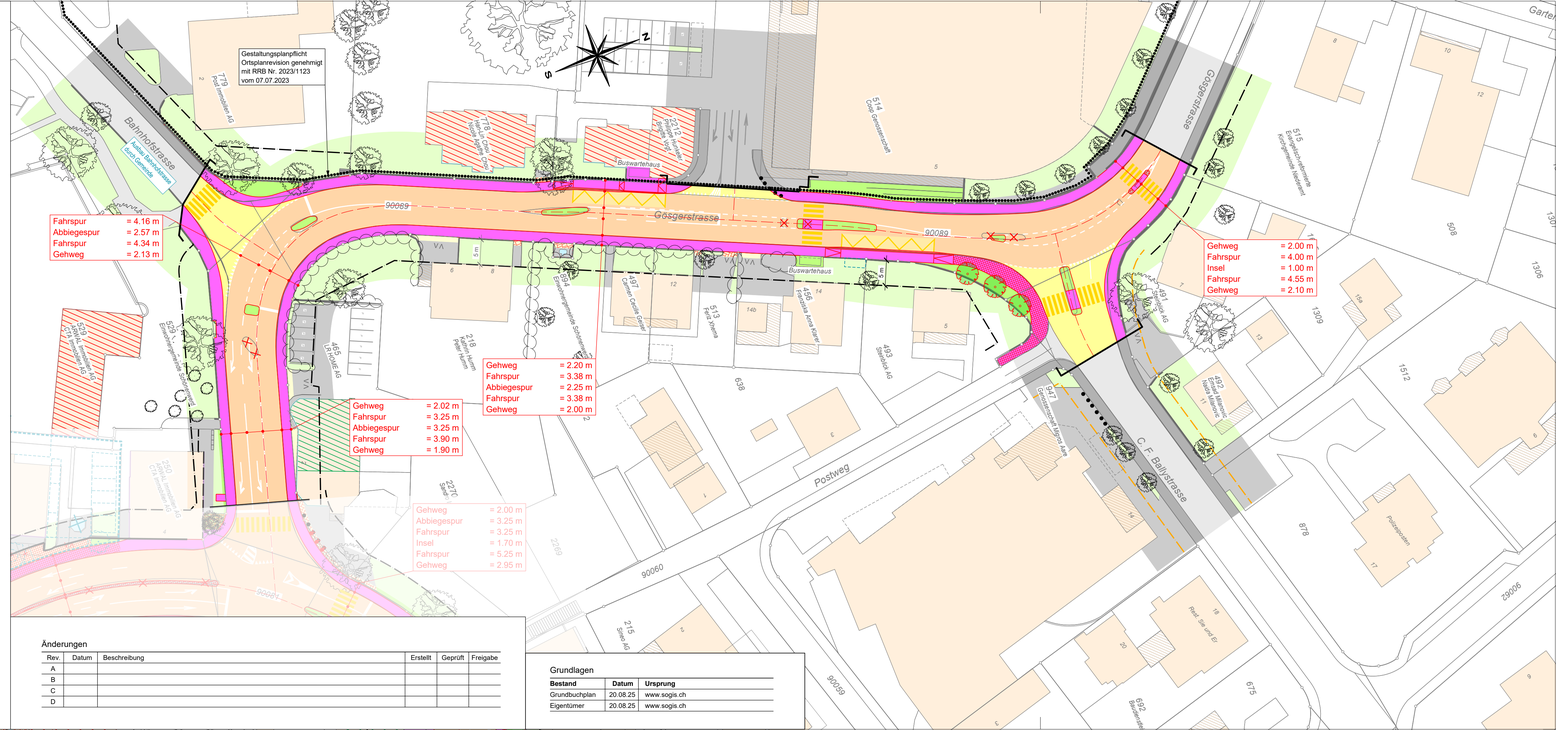

Änderungen

Rev.	Datum	Beschreibung	Erstellt	Geprüft	Freigabe
A					
B					
C					
D					

Grundlagen

Bestand	Datum	Ursprung
Grundbuchplan	20.08.25	www.sogis.ch
Eigentümer	20.08.25	www.sogis.ch