


Gemeinde	Schönenwerd
Strasse	Oltner-/Aarauer-/Gösgenstrasse
Abschnitt / Objekt	Einmündung Köllikerstrasse (Oltnerstr.) bis Stiftskirche (Aarauerstr.) Knoten Oltner-/Aarauer-/Gösgenstrasse bis C.F. Ballystrasse (Gösgenstr.)
Projekt	Sanierung Zentrumsdurchfahrt
Projektphase	Bauprojekt
Inhalt	Situation 1:200 Plan 5 - Teilprojekt 3/4

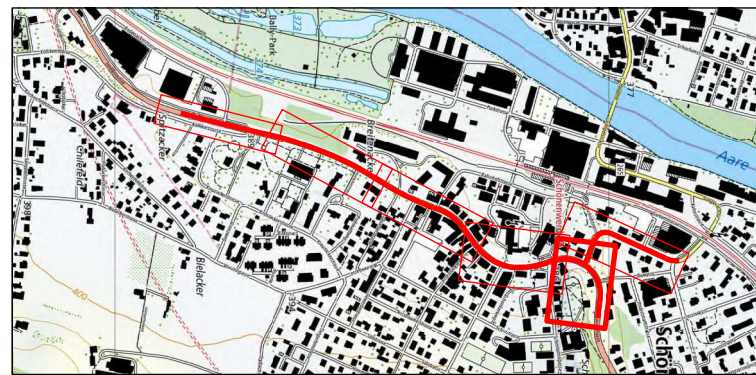

Als Auflageplan im Sinne von §68 des kantonalen Planungs- und Baugesetzes vom 3. Dezember 1978 festgestellt.

Solothurn,
Öffentliche Auflage vom
bis

BAU- UND JUSTIZDEPARTEMENT
der Kantonsingenieur

Plan-Nr.	3.22.018.32a- 205
Format	105 / 60
Erstellt	Hub 09.10.2026
Geprüft	RA 09.10.2026
Freigabe	RA 09.10.2026
Revidiert Index.A	-
Geprüft	-
Freigabe	-

Achs-Nr.	6100
Bezugspunkt (BP)	90 + 90 m bis 93 + 0 m
Achs-Nr.	5000
Bezugspunkt (BP)	556 + 165 m bis 568 + 15 m
Objekt-Nr. KB	14/094/1
Projekt-Nr.	3TK.01131

Amt für Verkehr und Tiefbau
Röthhof, Werkhofstrasse 65, 4509 Solothurn
Telefon 032 627 26 33
E-Mail avt@bd.so.ch / www.avt.so.ch

RL Rothpletz | Lienhard
Projektierende Bauingenieure SIA

5001 Aarau 3000 Bern 22 4600 Olten 8005 Zürich

Schiffhausstrasse 35 Blumenbergstrasse 50 Aarestrasse 50 Lindestrasse 50
Tel. 052 630 51 66 Tel. 031 353 54 94 Tel. 062 281 13 11 Tel. 054 228 64 00
rla@rothpletz.ch rlbe@rothpletz.ch rloln@rothpletz.ch rlzür@rothpletz.ch

Änderungen	Rev.	Datum	Beschreibung	Erstellt	Geprüft	Freigabe
A						
B						
C						
D						

Legende

Genehmigungsinhalt

Fahrbahn Kantonsstrasse	Betonbelag
Fahrbahn Gemeindestrasse	Pflasterung
privater Vorplatz	Naturbelag
Bushaltestelle	Ruderalfläche
Gehweg	Farbasphalt
Radstreifen / Radweg	Rampe
kombinierter Rad-/ Gehweg	Baum fällen / Strauch, Gebüsch entfernen
Mittelbereich	Zaun / Sichtschutzwand / Geländer
Verkehrinsel	Rückbau / Abbruch
Grünfläche	Strassen / Platzentwässerung
Ein- / Ausfahrt	Gefälle Vorplatz
Ein- / Ausfahrt aufheben	Rand / Abgrenzung Projekt
	Parkplatz aufheben
	Geltungsbereich

Fahrbahn Kantonsstrasse (Aarauer- / Oltnerstrasse)
Deckschicht SDA 4-12, PmB 45/80-65 E, 2% Kalkhydrat

Fahrbahn Kantonsstrasse (Gösgenstrasse)
Deckschicht SDA 8-12, PmB 45/80-65 E, 2% Kalkhydrat


Kombinierter Rad- und Gehweg
Deckschicht AC 8 N, B 70/100

Dem Plan kommt gleichzeitig die Bedeutung der Baubewilligung gemäss § 39 Abs. 4 PBG zu. Signalisation und Markierung sind nicht Gegenstand der Planaufgabe und werden nur zur besseren Übersichtlichkeit dargestellt.

Grundlagen		
Bestand	Datum	Ursprung
Grundbuchplan	20.08.25	www.sogis.ch
Eigentümer	20.08.25	www.sogis.ch

Baum / Strauch, Gebüsch	Kandelaber
Lichtsignalanlage / Steuergerät	Poller neu / aufheben
Projekte Dritter / Gemeinde (separates Bewilligungsverfahren)	
Fahrbahn	Mauer
privater Vorplatz	Ein- / Ausfahrt
Gehweg	Strassenentwässerung / Schlammsammler
Grünfläche	Rinne
Verbundsteine / Rasengittersteine Pflasterung / Beton	Gefälle Vorplatz
Schotter / Kies	Kandelaber
Baum / Strauch, Gebüsch	Parkplatz
Zaun / Sichtschutzwand	Poller

Orientierungsinhalt (bestehend)

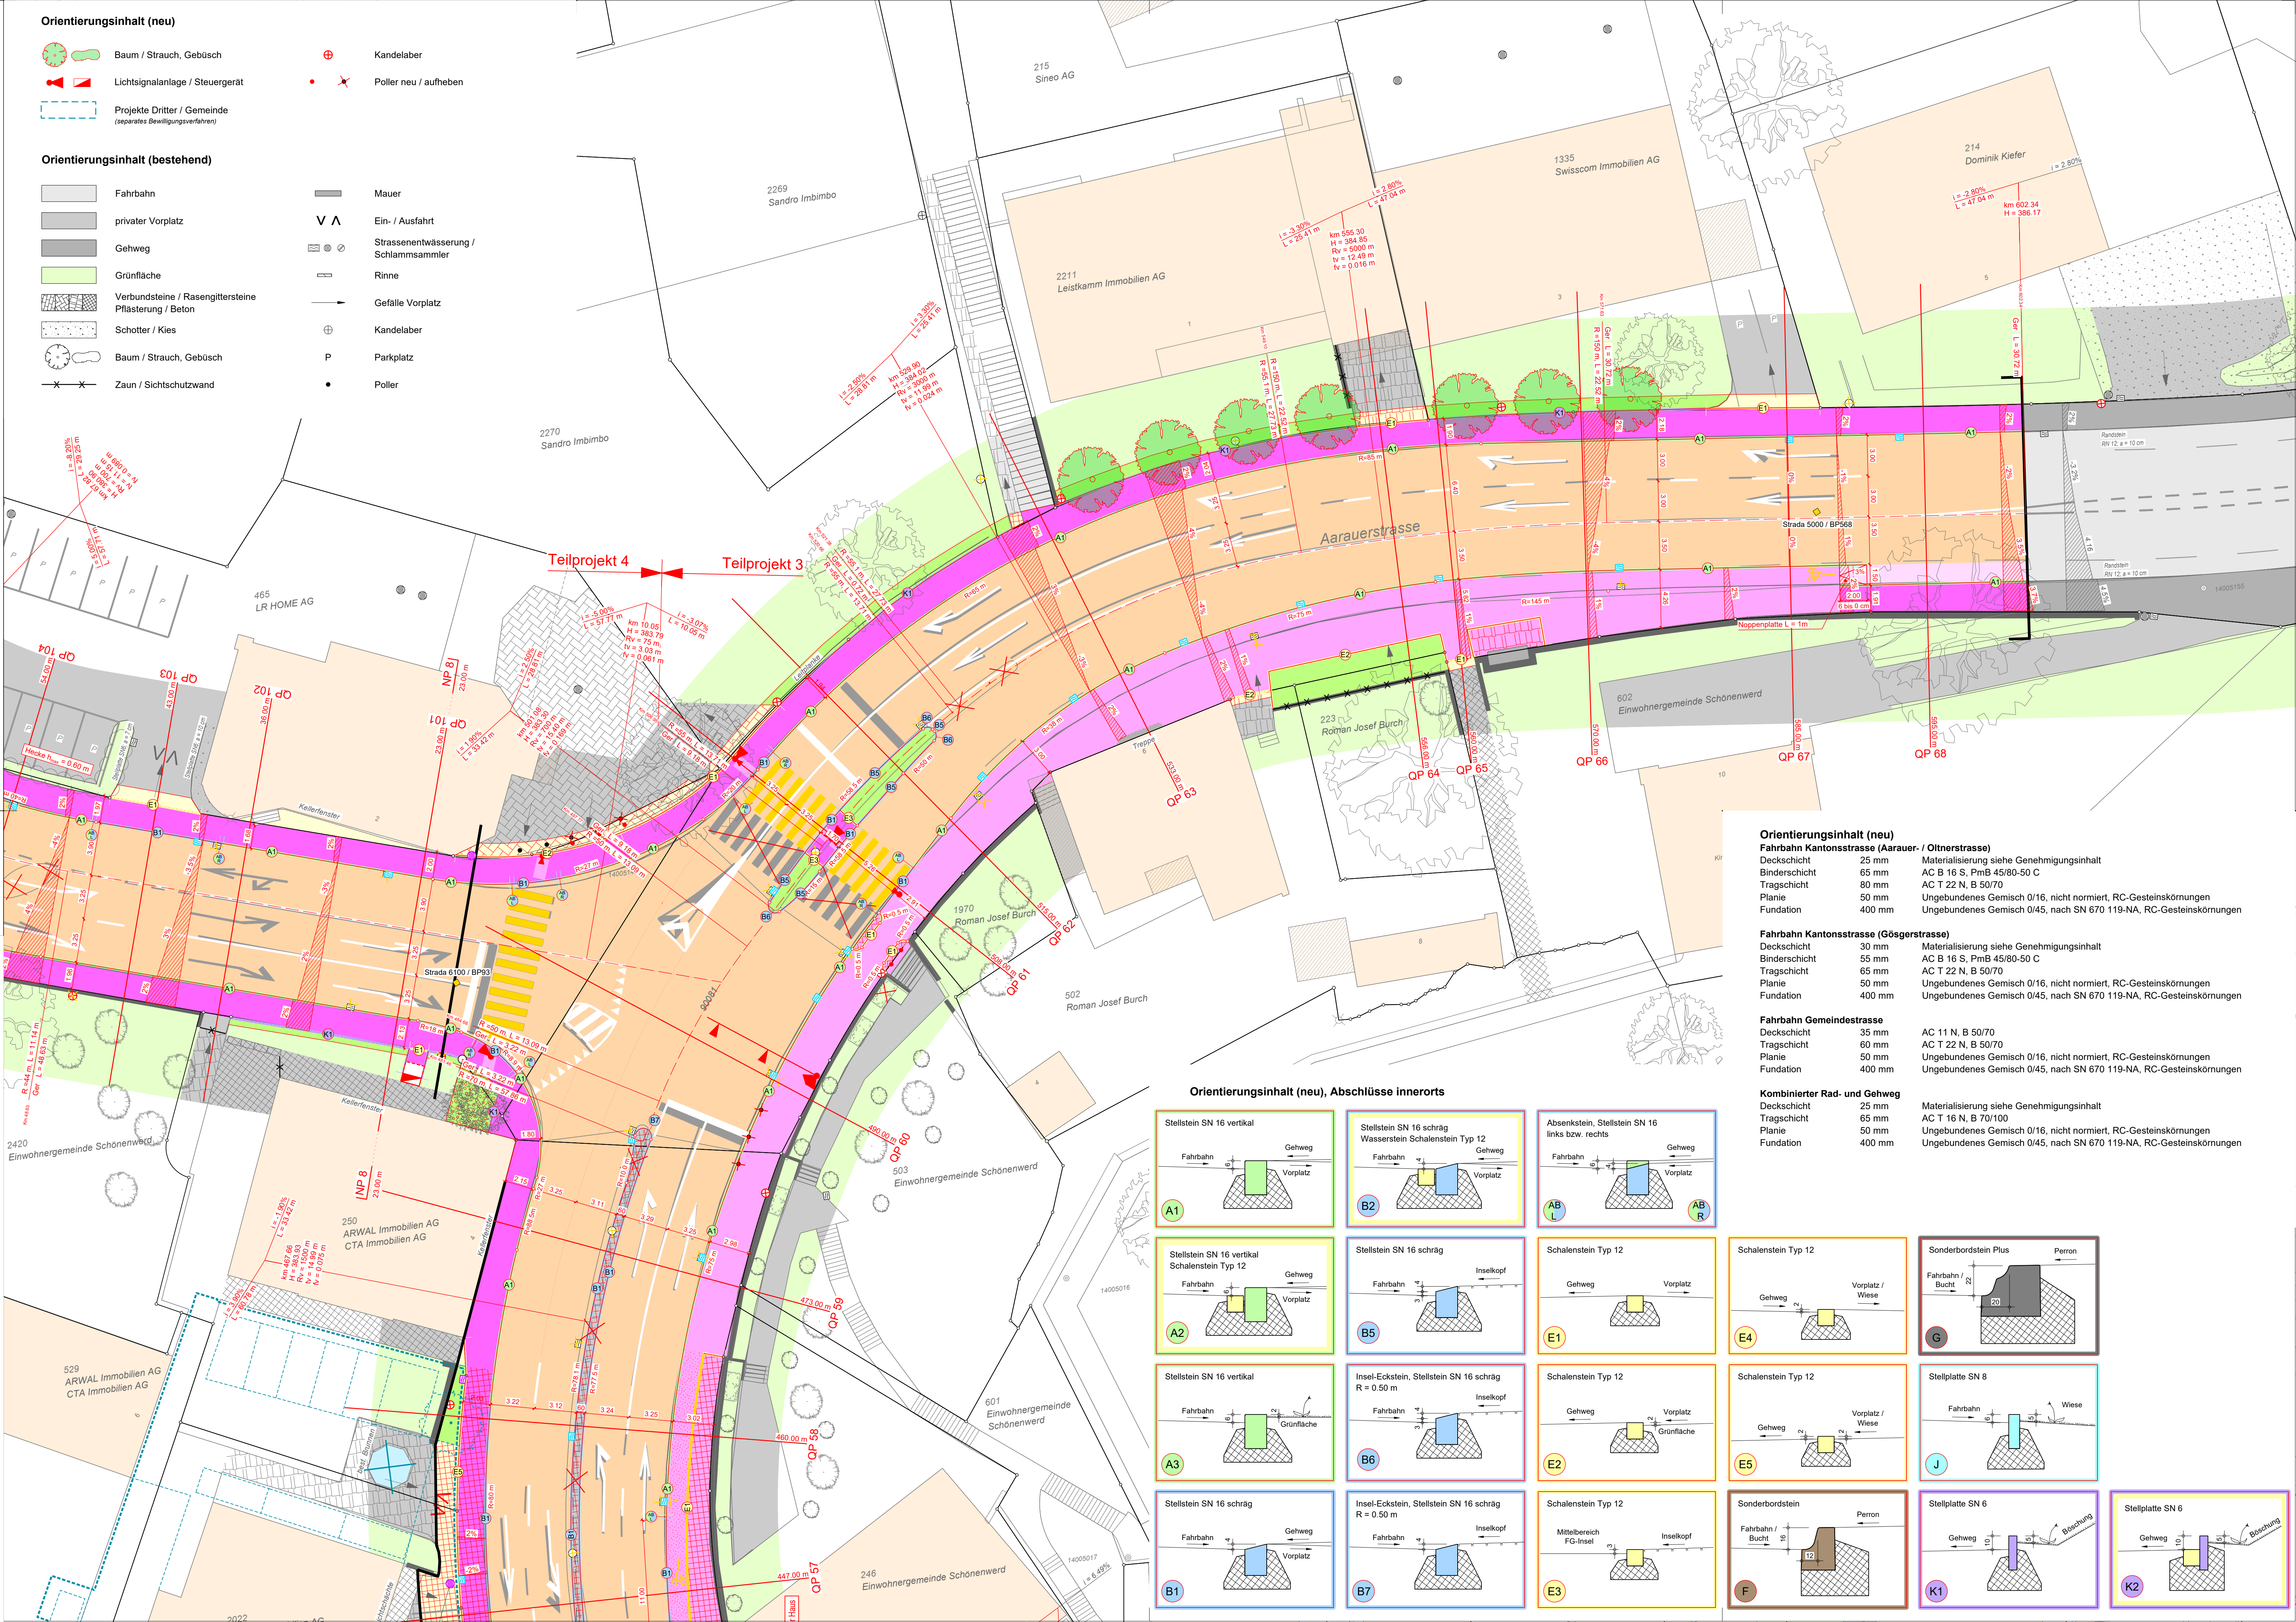

Orientierungsinhalt (neu)		
Fahrbahn Kantonsstrasse (Aarauer- / Oltnerstrasse)		
Deckschicht	25 mm	Materialisierung siehe Genehmigungsinhalt
Binderschicht	65 mm	AC B 16 S, PmB 45/80-50 C
Tragschicht	80 mm	AC T 22 N, B 50/70
Planie	50 mm	Ungebundenes Gemisch 0/16, nicht normiert, RC-Gesteinskörnungen
Fundation	400 mm	Ungebundenes Gemisch 0/45, nach SN 670 119-NA, RC-Gesteinskörnungen

Fahrbahn Kantonsstrasse (Gösgenstrasse)		
Deckschicht	30 mm	Materialisierung siehe Genehmigungsinhalt
Binderschicht	55 mm	AC B 16 S, PmB 45/80-50 C
Tragschicht	65 mm	AC T 22 N, B 50/70
Planie	50 mm	Ungebundenes Gemisch 0/16, nicht normiert, RC-Gesteinskörnungen
Fundation	400 mm	Ungebundenes Gemisch 0/45, nach SN 670 119-NA, RC-Gesteinskörnungen

Fahrbahn Gemeindestrasse		
Deckschicht	35 mm	AC 11 N, B 50/70
Tragschicht	60 mm	AC T 22 N, B 70/100
Planie	50 mm	Ungebundenes Gemisch 0/16, nicht normiert, RC-Gesteinskörnungen
Fundation	400 mm	Ungebundenes Gemisch 0/45, nach SN 670 119-NA, RC-Gesteinskörnungen

Kombinierter Rad- und Gehweg		
Deckschicht	25 mm	Materialisierung siehe Genehmigungsinhalt
Tragschicht	65 mm	AC T 22 N, B 70/100
Planie	50 mm	Ungebundenes Gemisch 0/16, nicht normiert, RC-Gesteinskörnungen
Fundation	400 mm	Ungebundenes Gemisch 0/45, nach SN 670 119-NA, RC-Gesteinskörnungen

Orientierungsinhalt (neu), Abschlüsse innerorts

Stellstein SN 16 vertikal Fahrbahn Gehweg Vorplatz	Stellstein SN 16 schräg Wasserstein Schalenstein Typ 12 Fahrbahn Gehweg Vorplatz	Absenckstein, Stellstein SN 16 links bzw. rechts Fahrbahn Gehweg Vorplatz	Schalenstein Typ 12 Gehweg Vorplatz	Sonderbordstein Plus Fahrbahn / Bucht Perron
Stellstein SN 16 vertikal Schalenstein Typ 12 Fahrbahn Gehweg Vorplatz	Stellstein SN 16 schräg Fahrbahn Inselkopf	Schalenstein Typ 12 Gehweg Vorplatz	Schalenstein Typ 12 Gehweg Vorplatz / Wiese	Stellplatte SN 8 Fahrbahn Wiese
Stellstein SN 16 vertikal Fahrbahn Grünfläche	Insel-Eckstein, Stellstein SN 16 schräg R = 0.50 m Fahrbahn Inselkopf	Schalenstein Typ 12 Gehweg Vorplatz Grünfläche	Schalenstein Typ 12 Gehweg Vorplatz / Wiese	Stellplatte SN 6 Gehweg Boschung
Stellstein SN 16 schräg Fahrbahn Vorplatz	Insel-Eckstein, Stellstein SN 16 schräg R = 0.50 m Fahrbahn Inselkopf	Schalenstein Typ 12 Mittelbereich FG-Insel Inselkopf	Sonderbordstein Fahrbahn / Bucht Perron	Stellplatte SN 6 Gehweg Boschung