

Gemeinde: Schönenwerd


Strasse: Oltnr-/Aarau-/Gösggerstrasse

Abchnitt / Objekt: Einmündung Kollikerstrasse (Oltnrstr.) bis Stiftskirche (Aaraustr.)
Knoten Oltnr-/Aarau-/Gösggerstrasse bis C.F. Ballystrasse (Gösggerstr.)

Projekt: Sanierung Zentrumsdurchfahrt

Projektphase: Bewilligungsverfahren / Auflageprojekt

Inhalt: **Situation 1:200**
Plan 6 - Teilprojekt 4

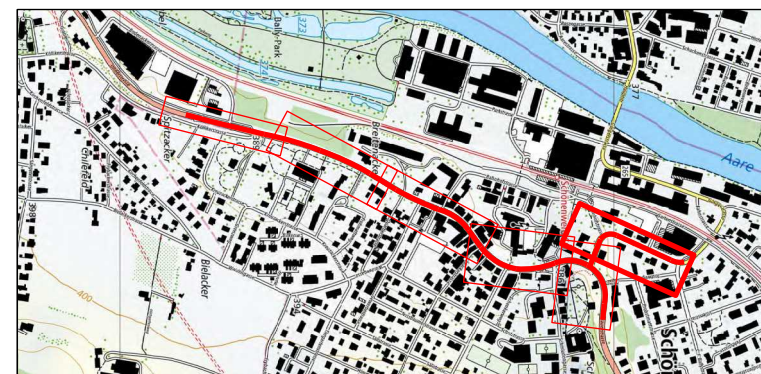

Als Auflageplan im Sinne von §68 des kantonalen Planungs- und Baugesetzes vom 3. Dezember 1978 festgestellt.

Solothurn,
Öffentliche Auflage vom
bis


BAU- UND JUSTIZDEPARTEMENT
der Kantonsingenieur

Plan-Nr.	3.22.016.32 - 206
Format	105 / 45
Ache-Nr.	6100
Bezugspunkt (BP)	90 + 90 m bis 93 + 0 m
Ache-Nr.	5000
Bezugspunkt (BP)	556 + 165 m bis 568 + 15 m
Objekt-Nr. KB	14/094/1
Projekt-Nr.	3TK.01131
Revidiert Index A	-
Freigabe	-


RL Rothpletz | Lienhard
Projektierende Baingenieure SIA

5001 Aarau 3000 Bern 22 4600 Olten 8005 Zürich
Schriftstrasse 35 Brunnenstrasse 55 Aarestrasse 55 Untertstrasse 55
Tel. 040 266 61 00 Tel. 078 266 61 00 Tel. 044 226 61 00 Tel. 044 226 61 00
www.rli.ch www.rli.ch www.rli.ch www.rli.ch

Orientierungsinhalt (neu)

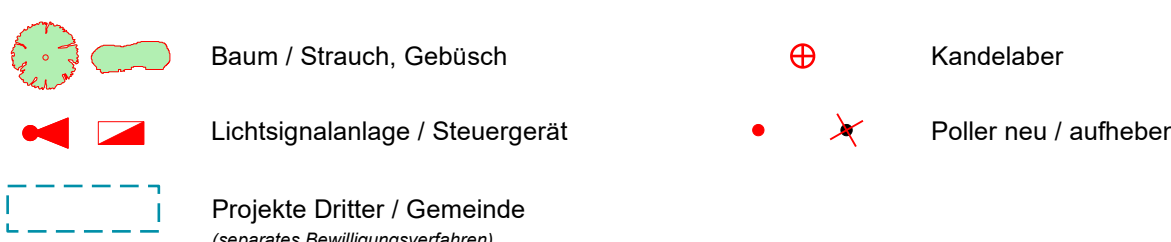

Orientierungsinhalt (bestehend)

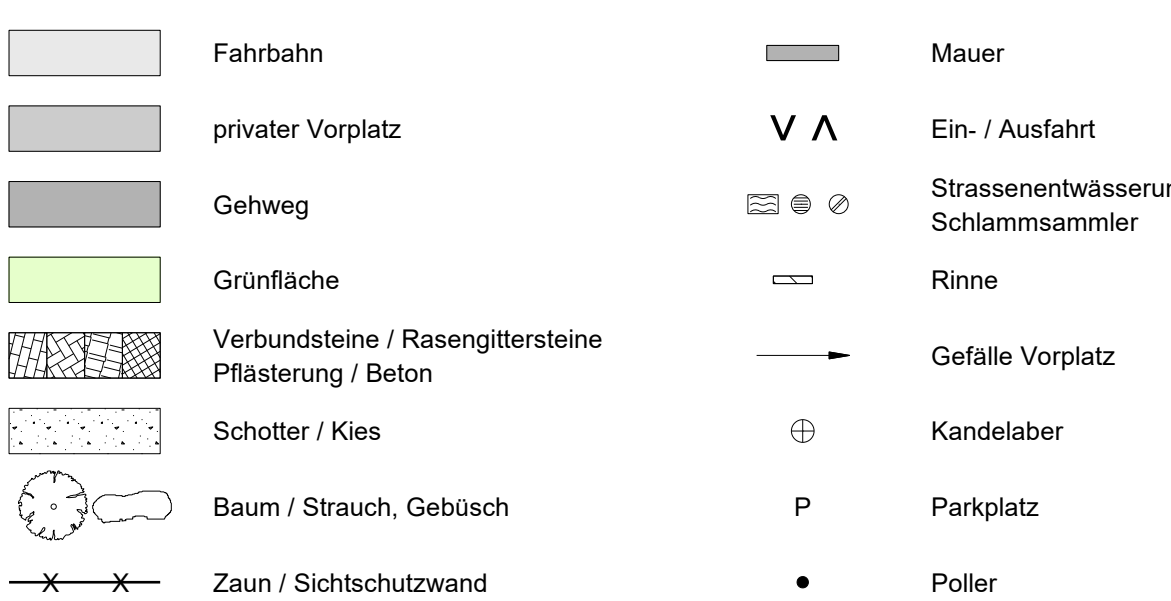

Rev.	Datum	Beschreibung	Erstellt	Geprüft	Freigabe
A					
B					
C					
D					

Legende

Genehmigungsinhalt




Fahrbahn Kantonsstrasse (Aarau- / Oltnrstrasse)
Deckschicht SDA 4-12, PmB 45/60-65 E, 2% Kalkhydrat

Fahrbahn Kantonsstrasse (Gösggerstrasse)
Deckschicht SDA 8-12, PmB 45/60-65 E, 2% Kalkhydrat

Kombinierter Rad- und Gehweg
Deckschicht AC 8 N, B 70/100

Dem Plan kommt gleichzeitig die Bedeutung der Baubewilligung gemäss § 39 Abs. 4 PBG zu. Signalisation und Markierung sind nicht Gegenstand der Planaufgabe und werden nur zur besseren Übersichtlichkeit dargestellt.

Grundlagen	Datum	Ursprung
Bestand	20.06.25	www.sogis.ch
Grundbuchplan	20.06.25	www.sogis.ch
Eigentümer	20.06.25	www.sogis.ch

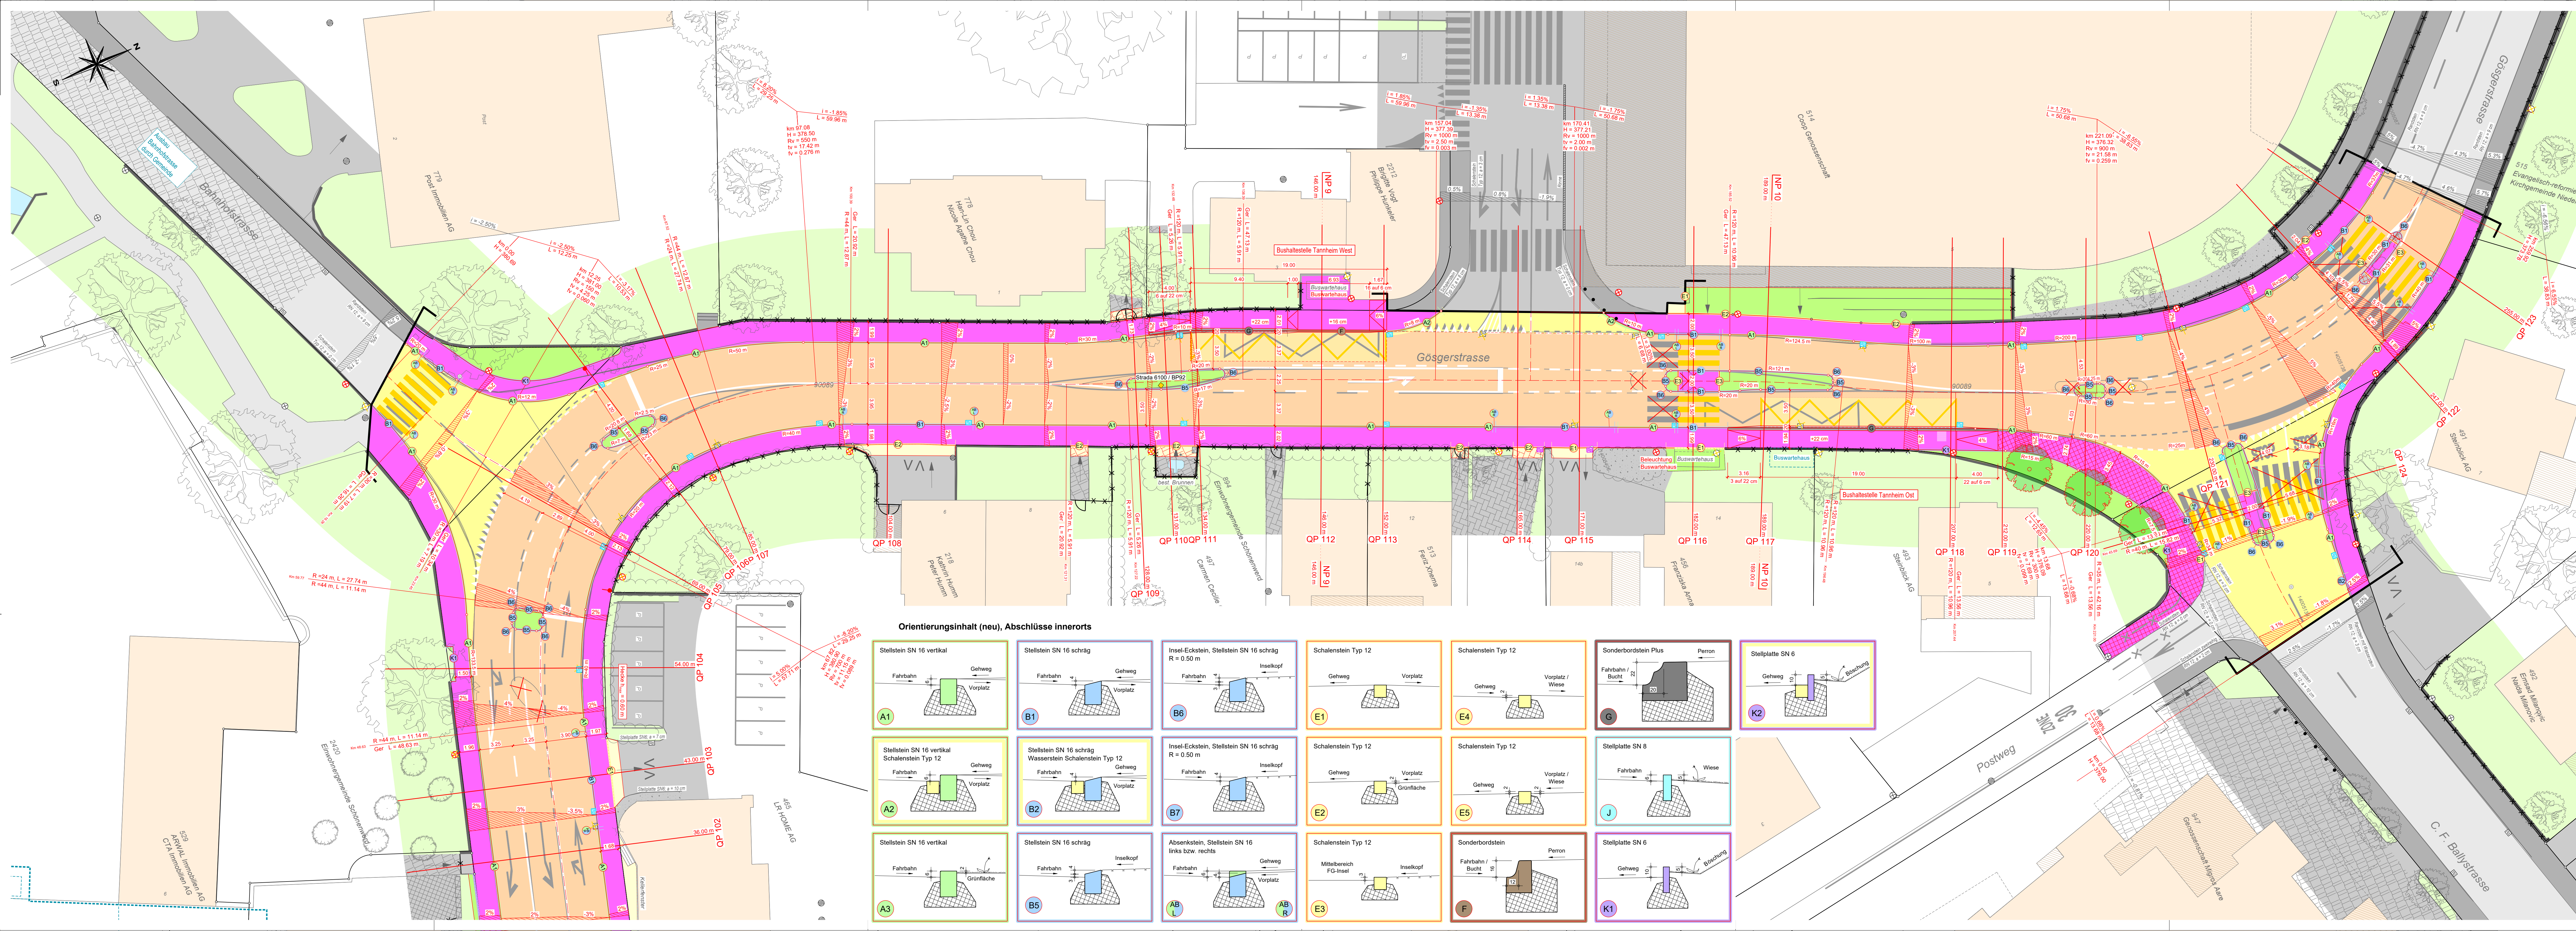

Orientierungsinhalt (neu), Abschlüsse innerorts

