

Gemeinde: Schönenwerd


Strasse: Oltner-/Aarauer-/Gösgerstrasse

Abschnitt / Objekt: Einmündung Kollikerstrasse (Oltnerstr.) bis Stiftskirche (Aarauerstr.)
Knoten Oltner-/Aarauer-/Gösgerstrasse bis C.F. Ballystrasse (Gösgerstr.)

Projekt: Sanierung Zentrumsdurchfahrt

Projektphase: Bauprojekt

Inhalt: **Längenprofil 1:500/50**
Plan 2 - Teilprojekt 2/3

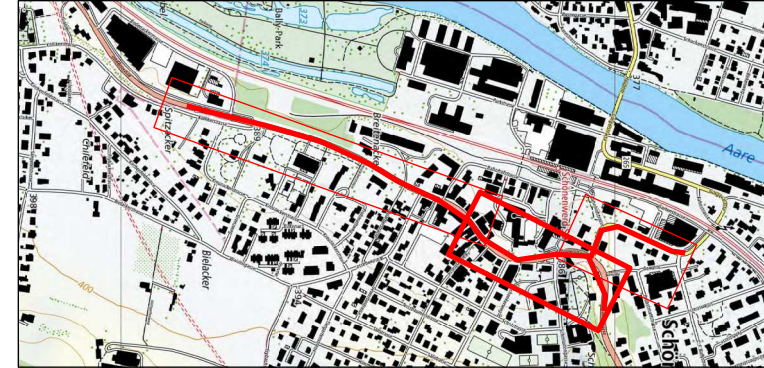

Als Auflageplan im Sinne von §68 des kantonalen Planungs- und Baugesetzes vom 3. Dezember 1978 festgestellt,

Solothurn,
Öffentliche Auflage vom
bis

BAU- UND JUSTIZDEPARTEMENT
der Kantonsingenieur

Plan-Nr. 3.22.018.32a- 602

Format 126 / 45

	Kürzel	Datum
Erstellt	Hub	09.10.2026
Geprüft	RA	09.10.2026
Freigabe	RA	09.10.2026

Achs-Nr. 6100
Bezugspunkt (BP) 90 + 90 m bis 93 + 0 m

Achs-Nr. 5000
Bezugspunkt (BP) 556 + 165 m bis 568 + 15 m

Objekt-Nr. KB 14/094/1

Projekt-Nr. 3TK.01131

Revidiert Index A - -

Geprüft - -

Freigabe - -

RL Rothpletz | Lienhard
Projektierende Bauingenieure SIA

5001 Aarau 3000 Bern 22 4600 Olten 8005 Zürich

Schiffenriedstrasse 35 Birmensdorfstrasse 66 Aarenerstrasse 50 Limmattstrasse 60
Tel. 062 636 91 66 Tel. 031 330 84 84 Tel. 062 287 13 11 Tel. 044 238 65 00
raara@rothpletz.ch rbern@rothpletz.ch rlieden@rothpletz.ch rzuerich@rothpletz.ch

Änderungen				
Rev.	Datum	Beschreibung	Erstellt	Geprüft
A				
B				
C				
D				

Legende

Genehmigungsinhalt


Projekt

Orientierungsinhalt (bestehend)

Terrain

Orientierungsinhalt (neu)

Strassenentwässerung

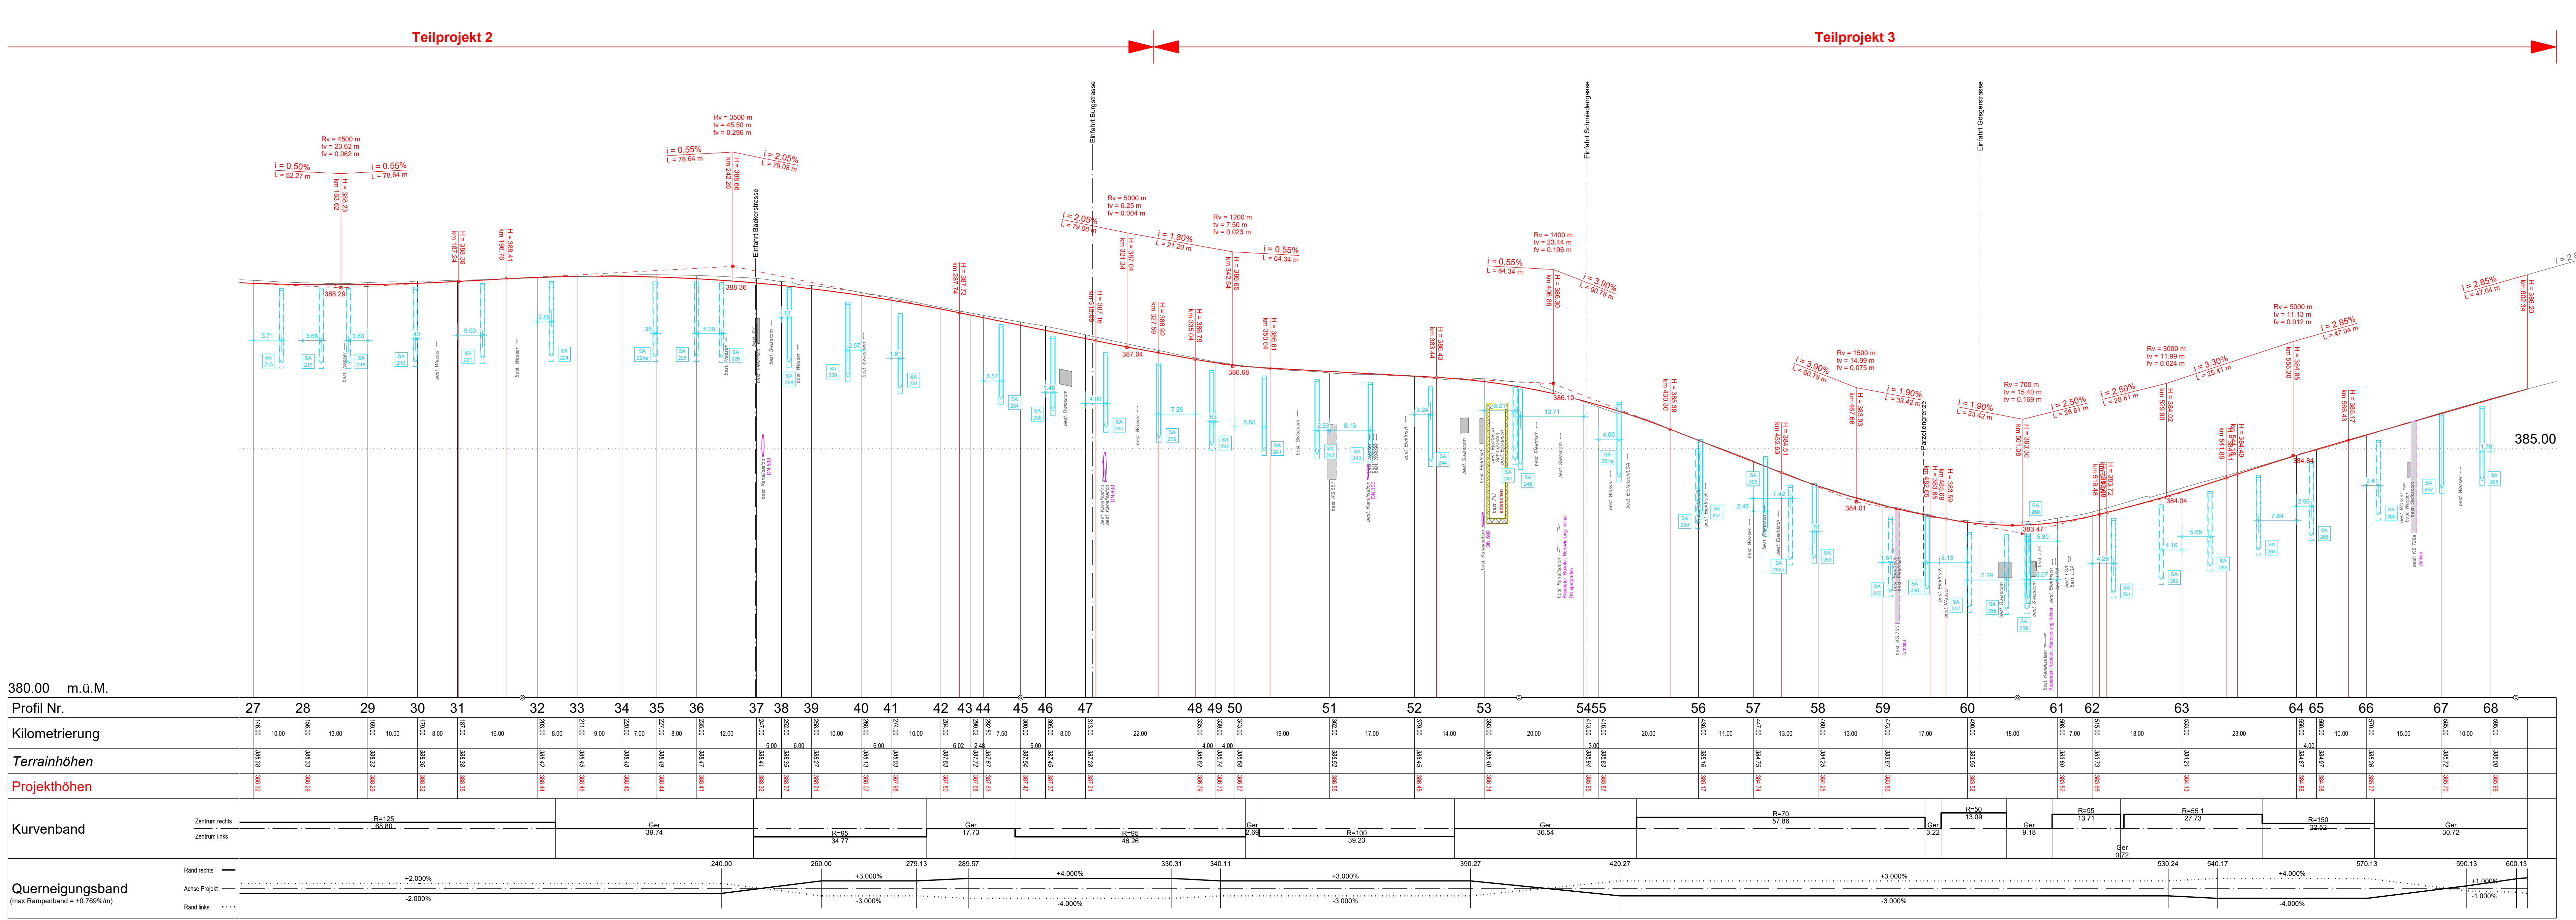

Dem Plan kommt gleichzeitig die Bedeutung der Baubewilligung gemäss § 39 Abs. 4 PBG zu.