


Gemeinde	Schönenwerd
Strasse	Oltner-/Aarauer-/Gösgerstrasse
Abschnitt / Objekt	Einmündung Köllikerstrasse (Oltnenstr.) bis Stiftskirche (Aarauerstr.) Knoten Oltner-/Aarauer-/Gösgerstrasse bis C.F. Ballystrasse (Gösgerstr.)
Projekt	Sanierung Zentrumsdurchfahrt
Projektphase	Bauprojekt
Inhalt	Erschliessungsplan 1:500 Gretzenbach

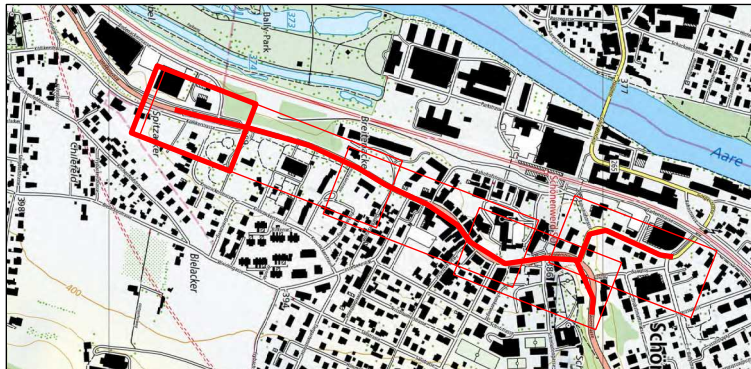

Als Auflageplan im Sinne von §68 des kantonalen Planungs- und Baugesetzes vom 3. Dezember 1978 festgestellt,

Solothurn,
Öffentliche Auflage vom
bis

BAU- UND JUSTIZDEPARTEMENT
der Kantonsingenieur

Achs-Nr.	6100
Bezugspunkt (BP)	90 + 90 m bis 93 + 0 m
Achs-Nr.	5000
Bezugspunkt (BP)	556 + 165 m bis 568 + 15 m
Objekt-Nr. KB	14/094/1
Projekt-Nr.	3TK.01131

Plan-Nr.	3.22.018.32a- 109	
Format	147 / 30	
	Kürzel	Datum
Erstellt	Boj	29.05.2026
Geprüft	RA	29.05.2026
Freigabe	RA	29.05.2026
Revidiert Index A	-	-
Geprüft	-	-
Freigabe	-	-

Amt für Verkehr und Tiefbau
Röthhof, Werkhofstrasse 65, 4509 Solothurn
Telefon 032 627 26 33
E-Mail avt@bd.so.ch / www.avt.so.ch

RL Rothpletz Lienhard
Projektierende Bauingenieure SIA

□ 5001 Aarau □ 3000 Bern 22 ■ 4600 Olten □ 8005 Zürich
Schiffhändelstrasse 35 Blumenbergstrasse 50 Aarauerstrasse 50 Linthalstrasse 50
Tel. 062 836 91 66 Tel. 031 330 84 84 Tel. 062 287 13 11 Tel. 044 228 85 00
rlaarau@rothpletz.ch rlibern@rothpletz.ch rliolten@rothpletz.ch rliuerich@rothpletz.ch

Legende Genehmigungsinhalt

	Fahrbahn Kantonsstrasse
	Fahrbahn Gemeindestrasse
	Privater Vorplatz
	Bushaltestelle
	Gehweg
	Radstreifen / Radweg
	kombinierter Rad-/ Gehweg
	Mittelbereich
	Verkehrinsel
	Grünfläche
	Pflasterung
	Farbasphalt
	Rampe
	Baum fällen / Strauch, Gebüsch entfernen
	Mauer
	Rückbau / Abbruch
	Baulinie kantonal
	Vorbaulinie kantonal
	Baulinie Strasse kantonal aufheben
	Baulinie Garage aufheben
	Ein- / Ausfahrt
	Ein- / Ausfahrt aufheben
	Sichtberme (§50 KBV)
	Rand / Abgrenzung Projekt
	Poller
	Geltungsbereich Erschliessungsplan

Orientierungsinhalt (bestehend)

	Fahrbahn
	Privater Vorplatz
	Gehweg
	Grünfläche
	Gewässer
	Gebäude schützenswert
	Gebäude erhaltenswert
	Baum / Strauch, Gebüsch
	Zaun
	Mauer
	Ein- / Ausfahrt
	Baulinie Strasse kantonal
	Baulinie Strasse kommunal
	Gestaltungsbaulinie
	Vorbaulinie
	Baulinie Gewässerbau
	Baulinie Gewässerunterhalt
	Poller

Orientierungsinhalt (neu)


	Baum / Strauch, Gebüsch
	Lichtsignalanlage / Steuergerät
	Gestaltungsplanpflicht
	Projekte Dritter / Gemeinde (separates, z.B. kommunales Bewilligungsverfahren)

Dem Plan kommt gleichzeitig die Bedeutung der
Baubewilligung gemäss § 39 Abs. 4 PBG zu.

Signalisation und Markierung sind nicht Gegenstand der Planaufgabe und werden nur zur
besseren Übersichtlichkeit dargestellt.

Grundlagen

Bestand	Datum	Ursprung
Grundbuchplan	20.08.25	www.sogis.ch
Eigentümer	20.08.25	www.sogis.ch

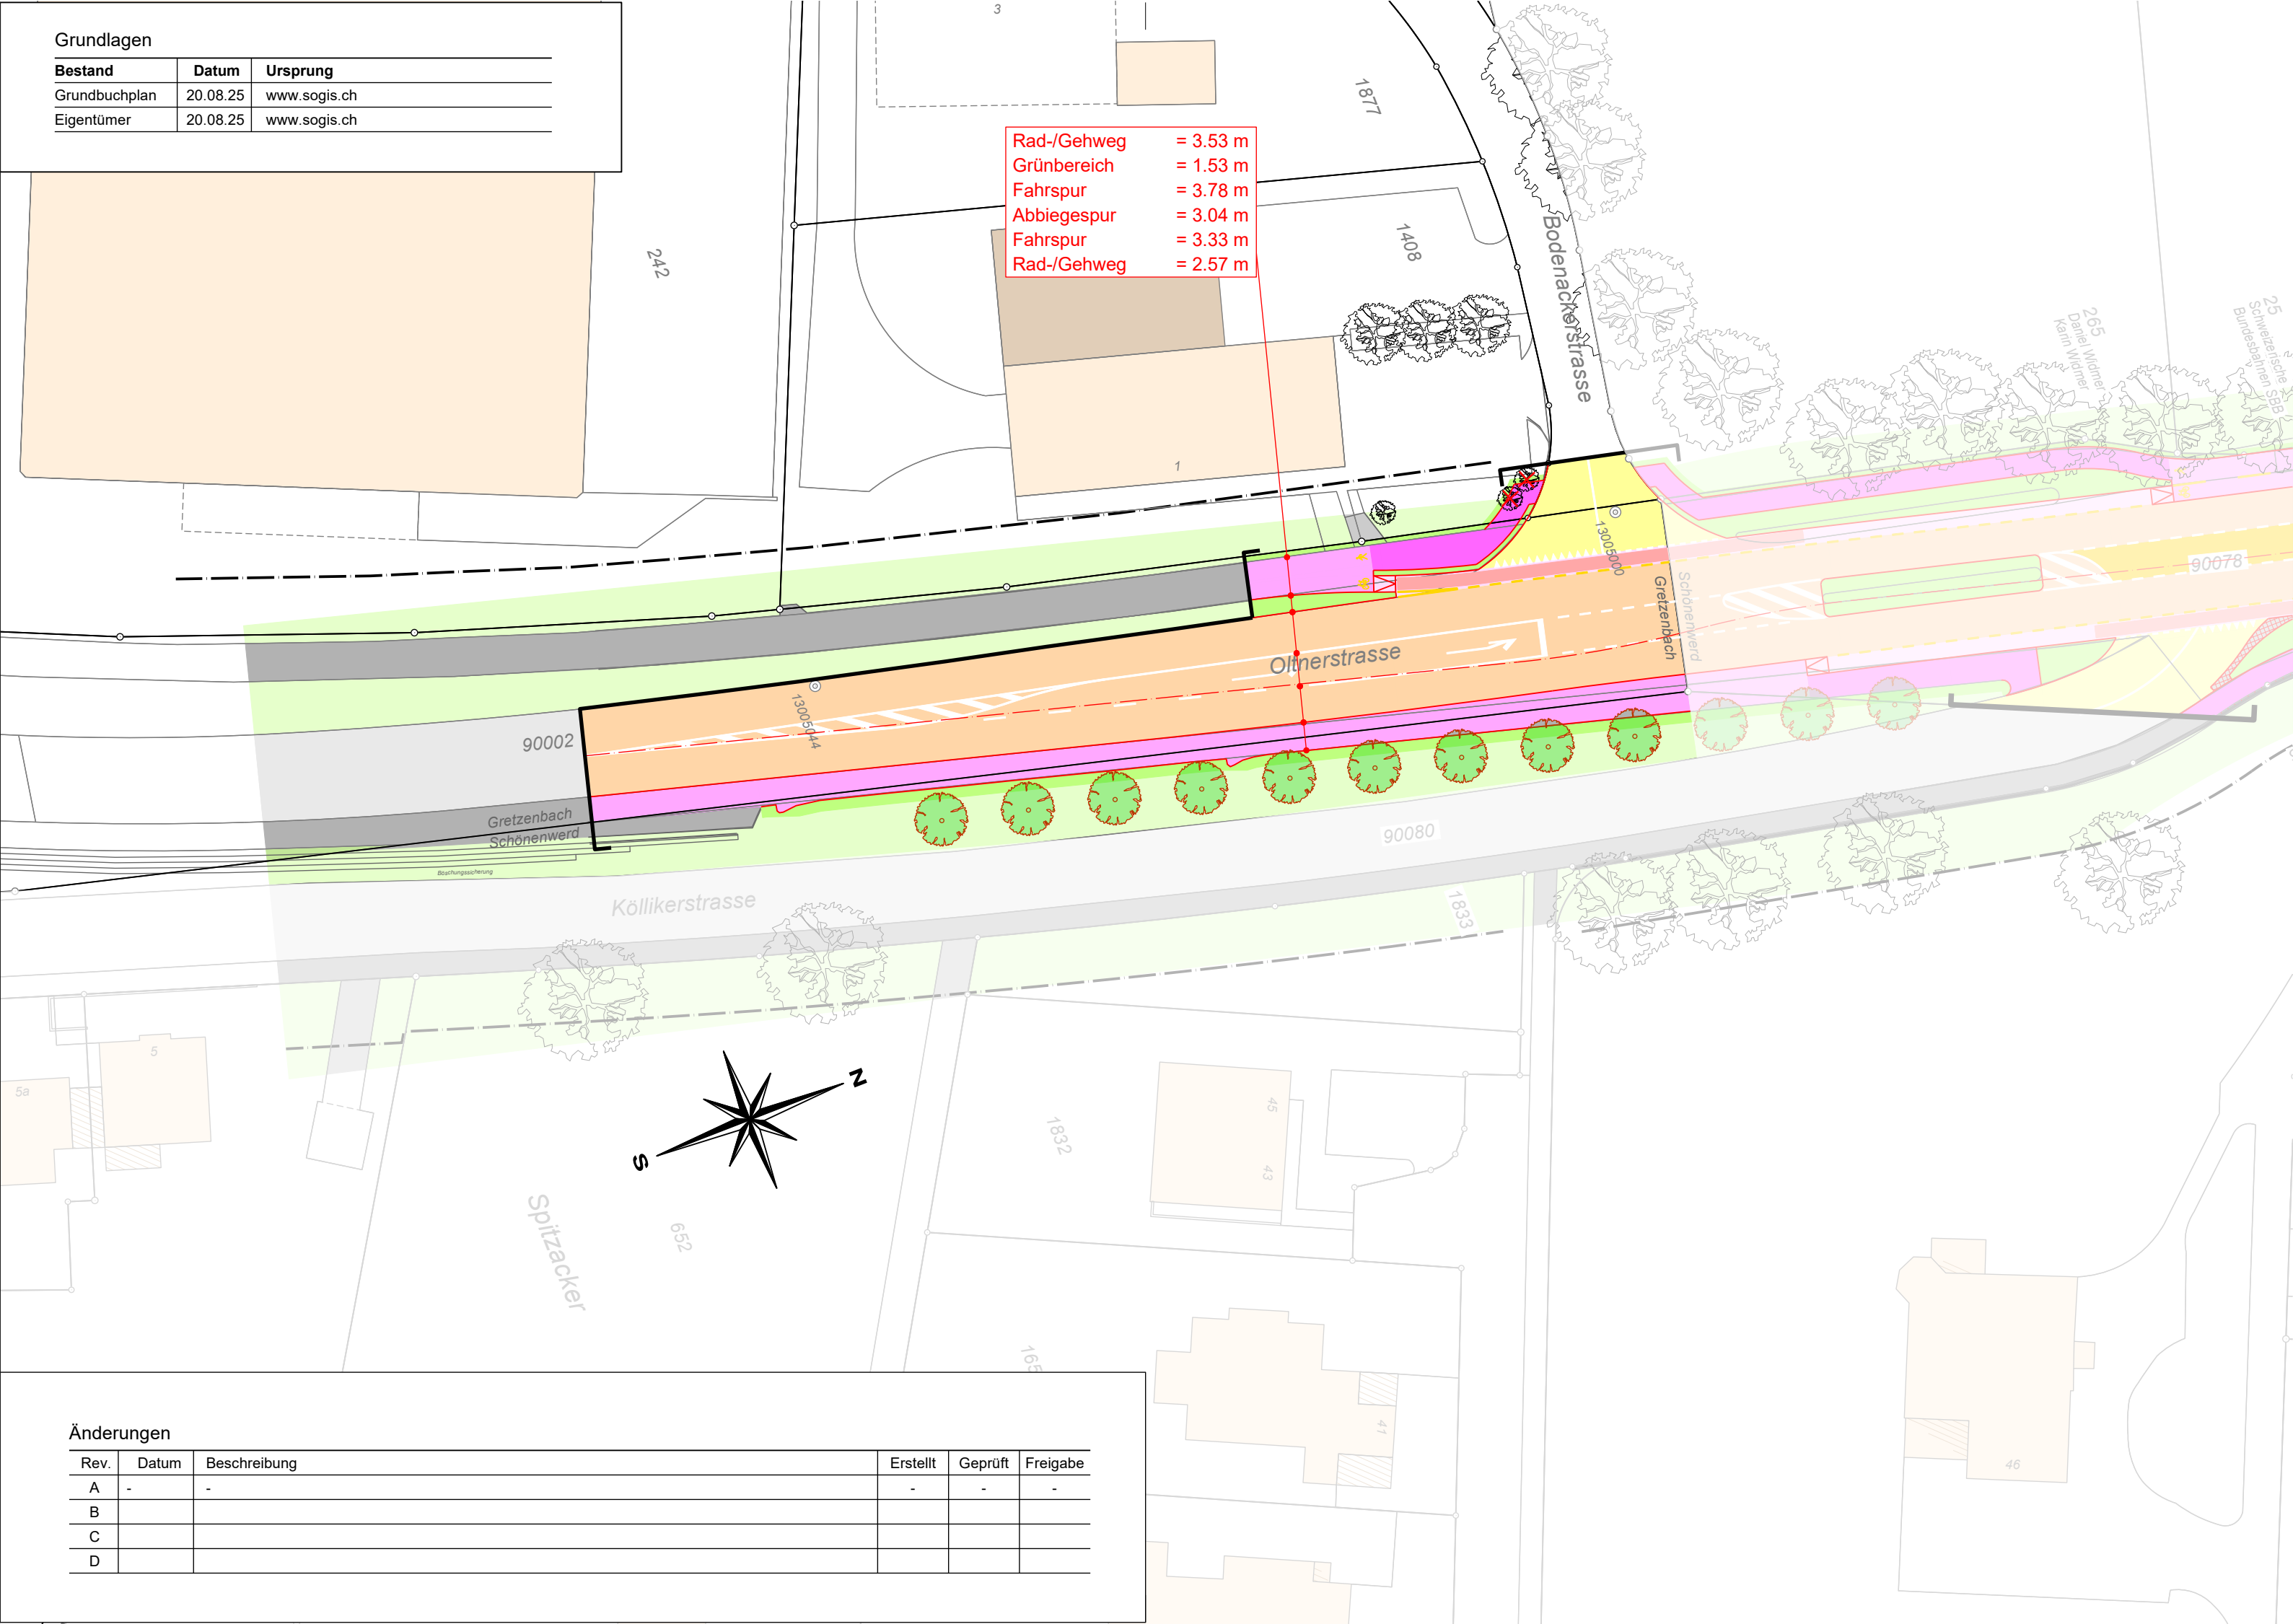

Änderungen

Rev.	Datum	Beschreibung	Erstellt	Geprüft	Freigabe
A	-	-	-	-	-
B					
C					
D					