


Gemeinde	Luterbach / Zuchwil
Strasse	Bocciaweg / Langfeldstrasse
Objekt	Emmequerung Bocciaweg neben SBB-Brücke Objekt Nr. 4/7 Velobrücke Emmenweg Objekt Nr. 10/64/4
Projekt	Neubau Langsamverkehrsüberführung
Projektphase	Bauprojekt

Inhalt Querprofile 1:100

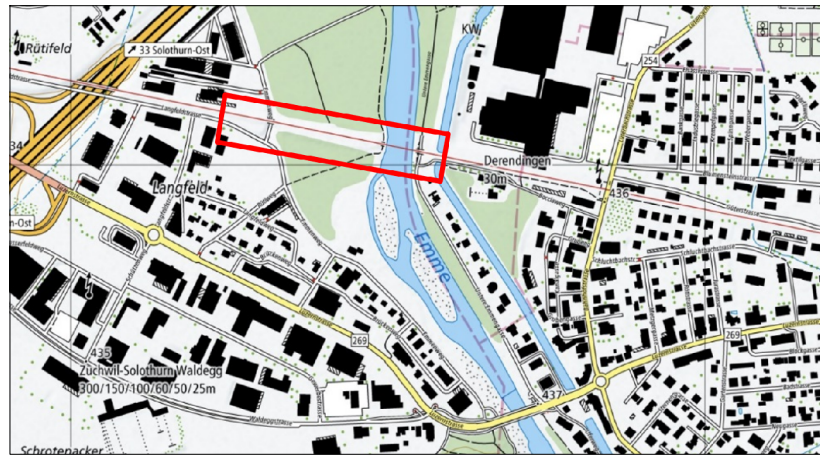

Als Auflageplan im Sinne von §68 des kantonalen Planungs- und Baugesetzes vom 3. Dezember 1978 festgestellt, Solothurn,

Öffentliche Auflage vom
bis

BAU- UND JUSTIZDEPARTEMENT
der Kantonsingenieur

Dok.-Nr.	EQZ-566-BP-003		
Format	55 / 84		
	Kürzel	Datum	
Erstellt	SI / GS / hoe	31.08.2026	
Geprüft	SI	31.08.2026	
Freigabe	ML	31.08.2026	

Objekt-Nr. KB	4/7
Objekt-Nr. KB	10/64/4
Projekt-Nr.	3TK.01527

Revidiert Index A		
Geprüft		
Freigabe		

Amt für Verkehr und Tiefbau
Röthof, Werkhofstrasse 65, 4509 Solothurn
Telefon 032 627 26 33
E-Mail avt@bd.so.ch / www.avt.so.ch

FÜRST | LAFFRANCHI
Eyhalde 2 | Postfach 12 | CH-4912 Aarwangen | T +41 (0)62 926 18 90
Kirchstrasse 23 | CH-4628 Wolfwil
Via Cantonale 64 | CH-6537 Grono
Via al Nido 3 | CH-6900 Lugano

Legende

Genehmigungsinhalt


- Projekt
- Rückbau / Abbruch
- Zaun / Sichtschutzwand

Orientierungsinhalt (bestehend)


- Terrain
- Parzellengrenze

Dem Plan kommt gleichzeitig die Bedeutung der Baubewilligung gemäss § 39 Abs. 4 PBG zu.


Querprofil 1 1:100
033.000m

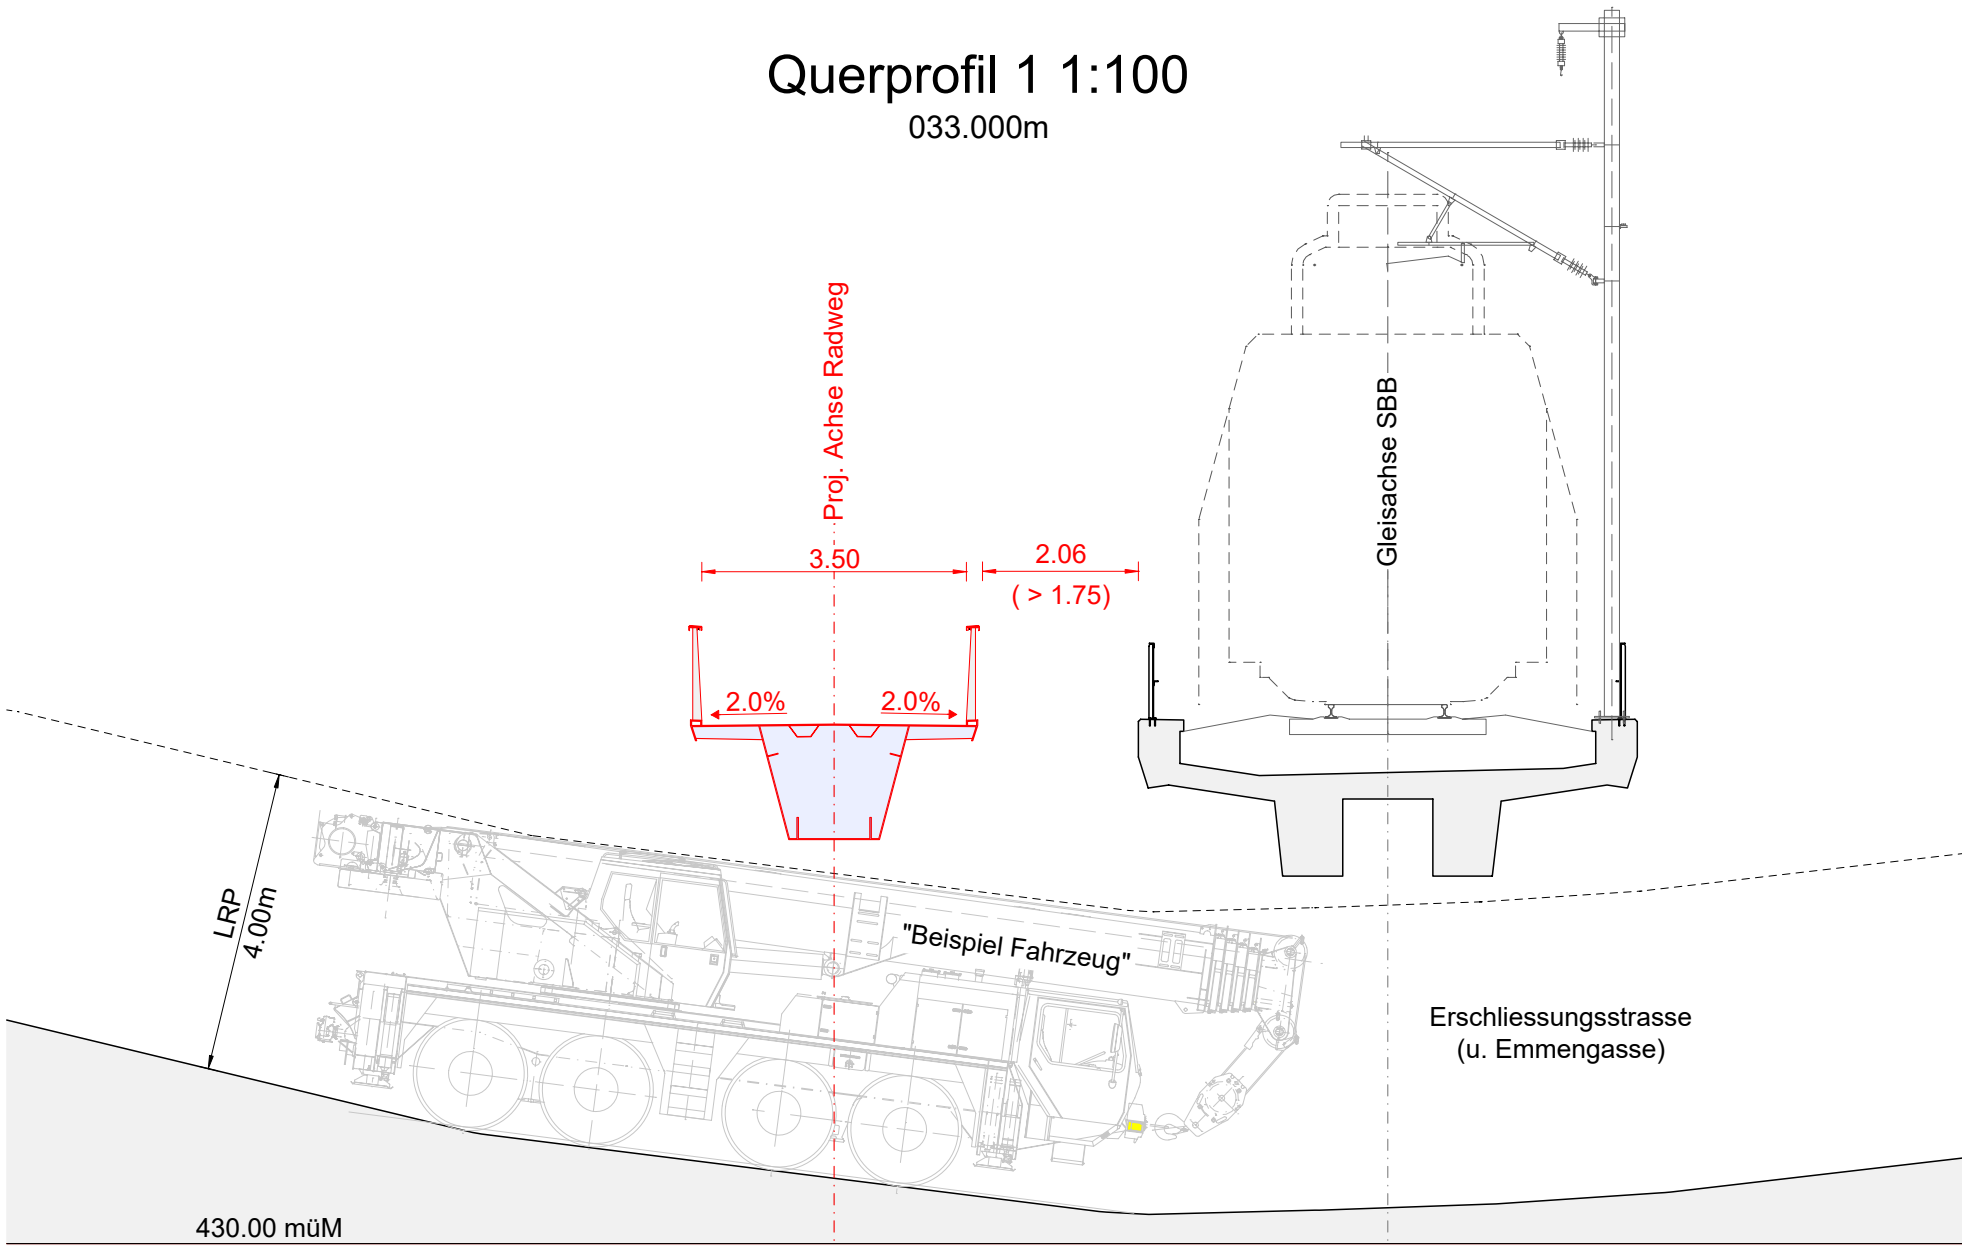


Querprofil 2 1:100
059.536m

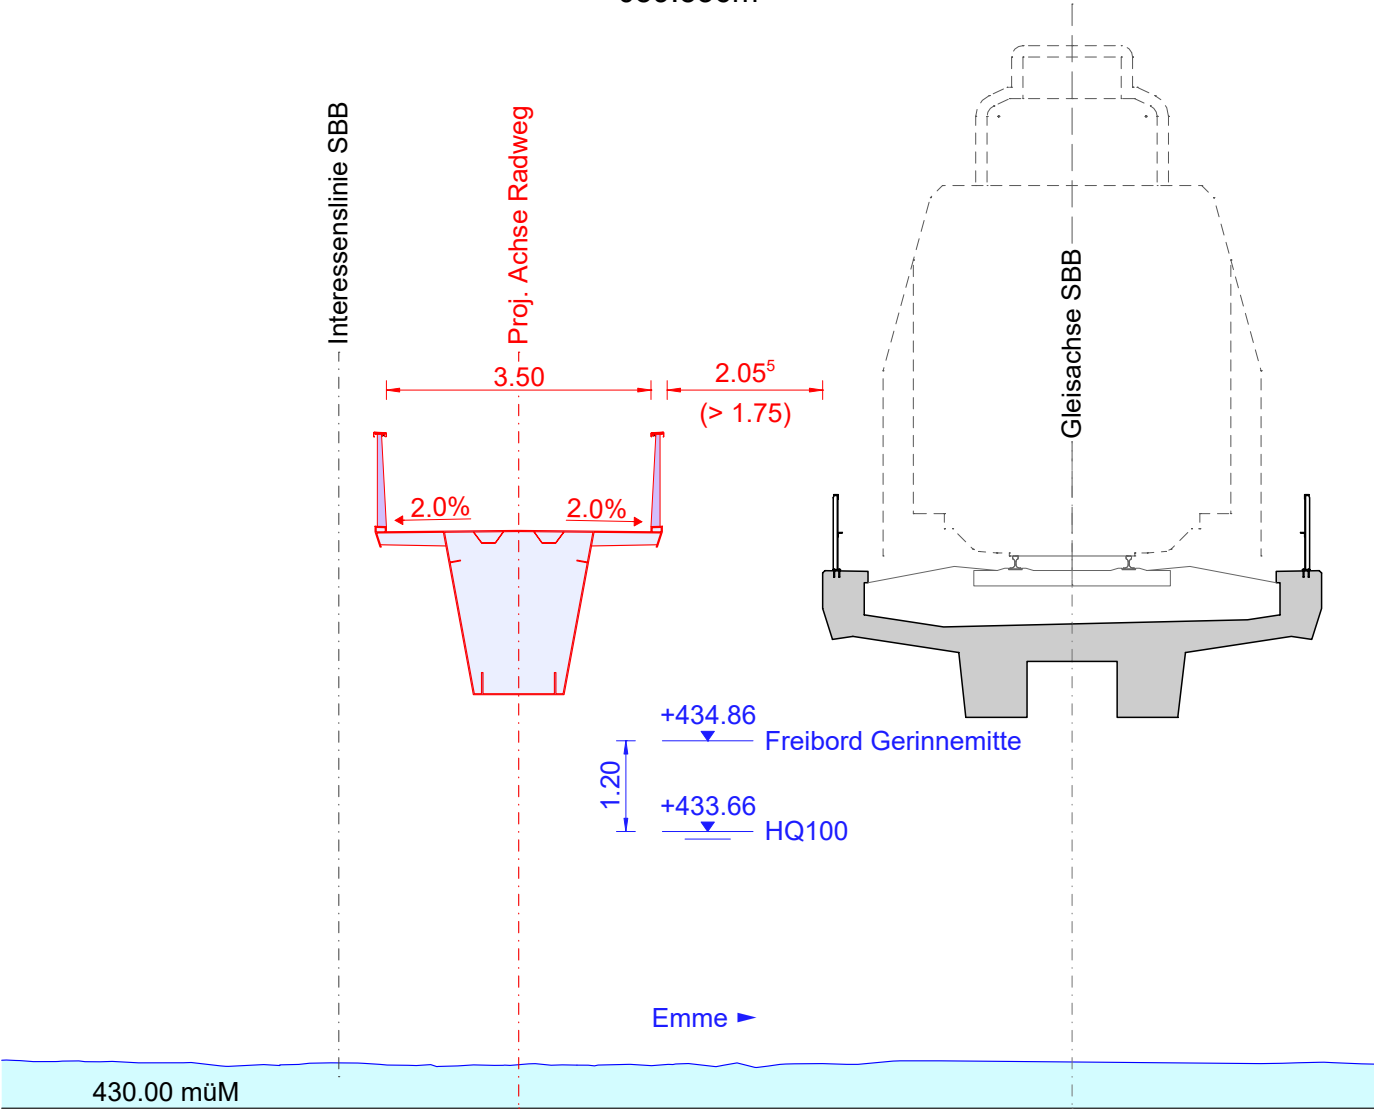


Querprofil 3 1:100
110.000m

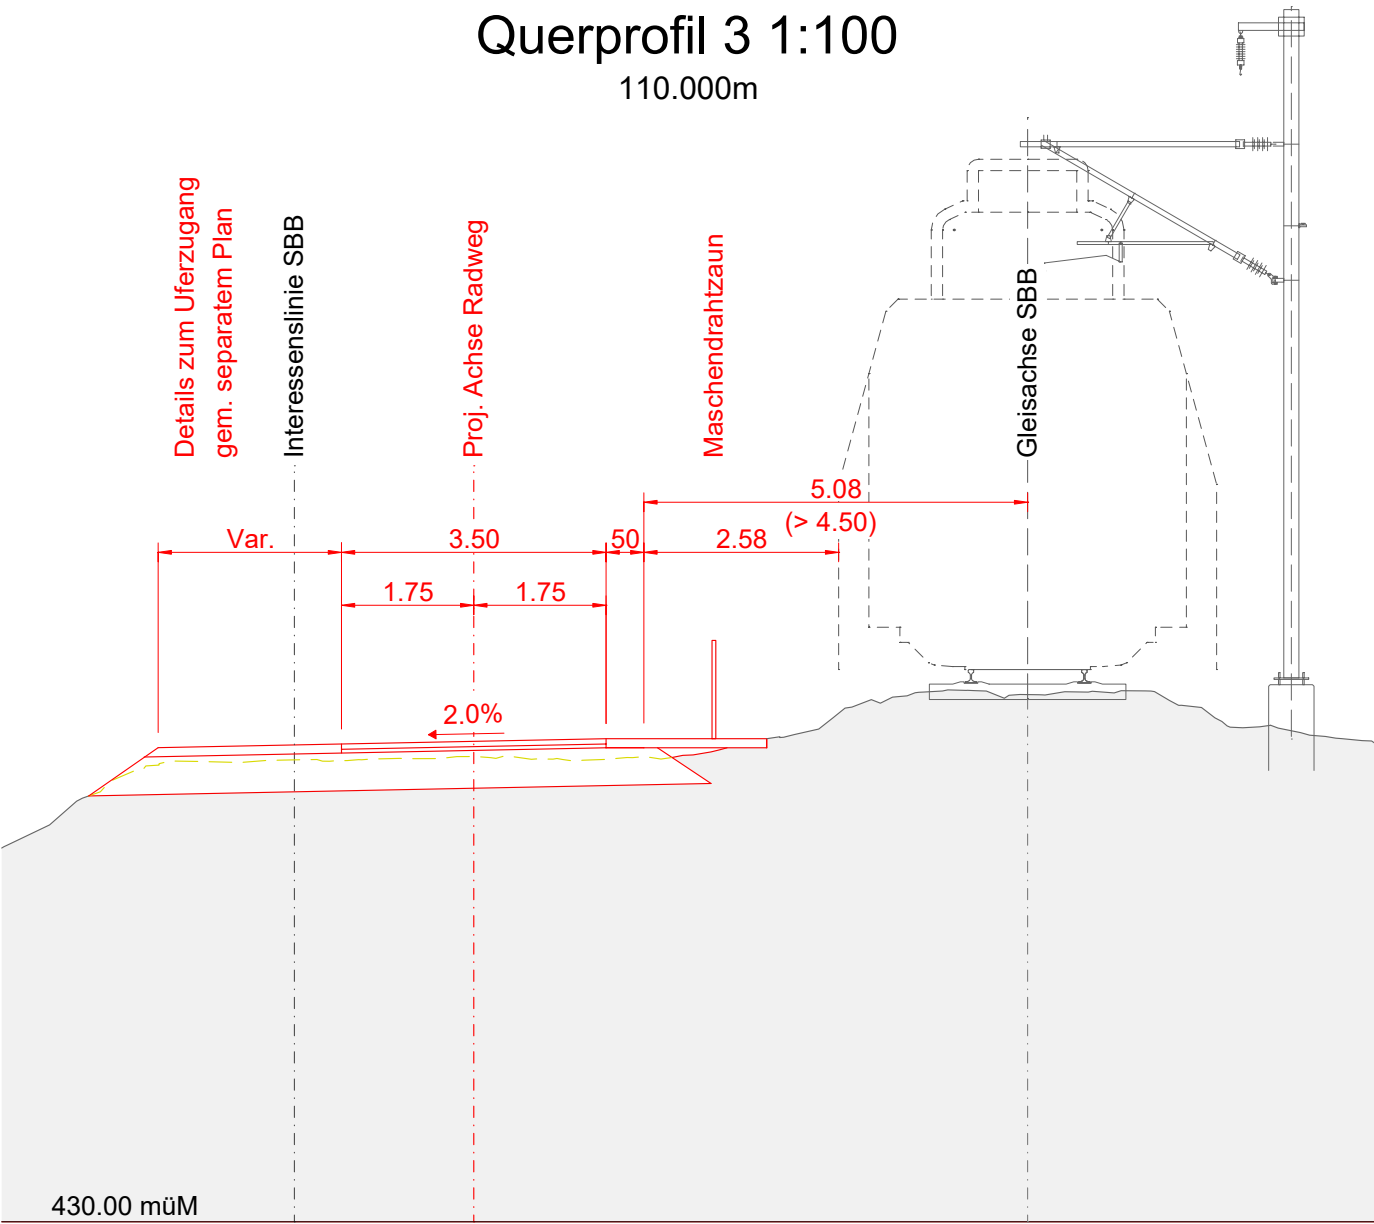


Querprofil 4 1:100
180.000m

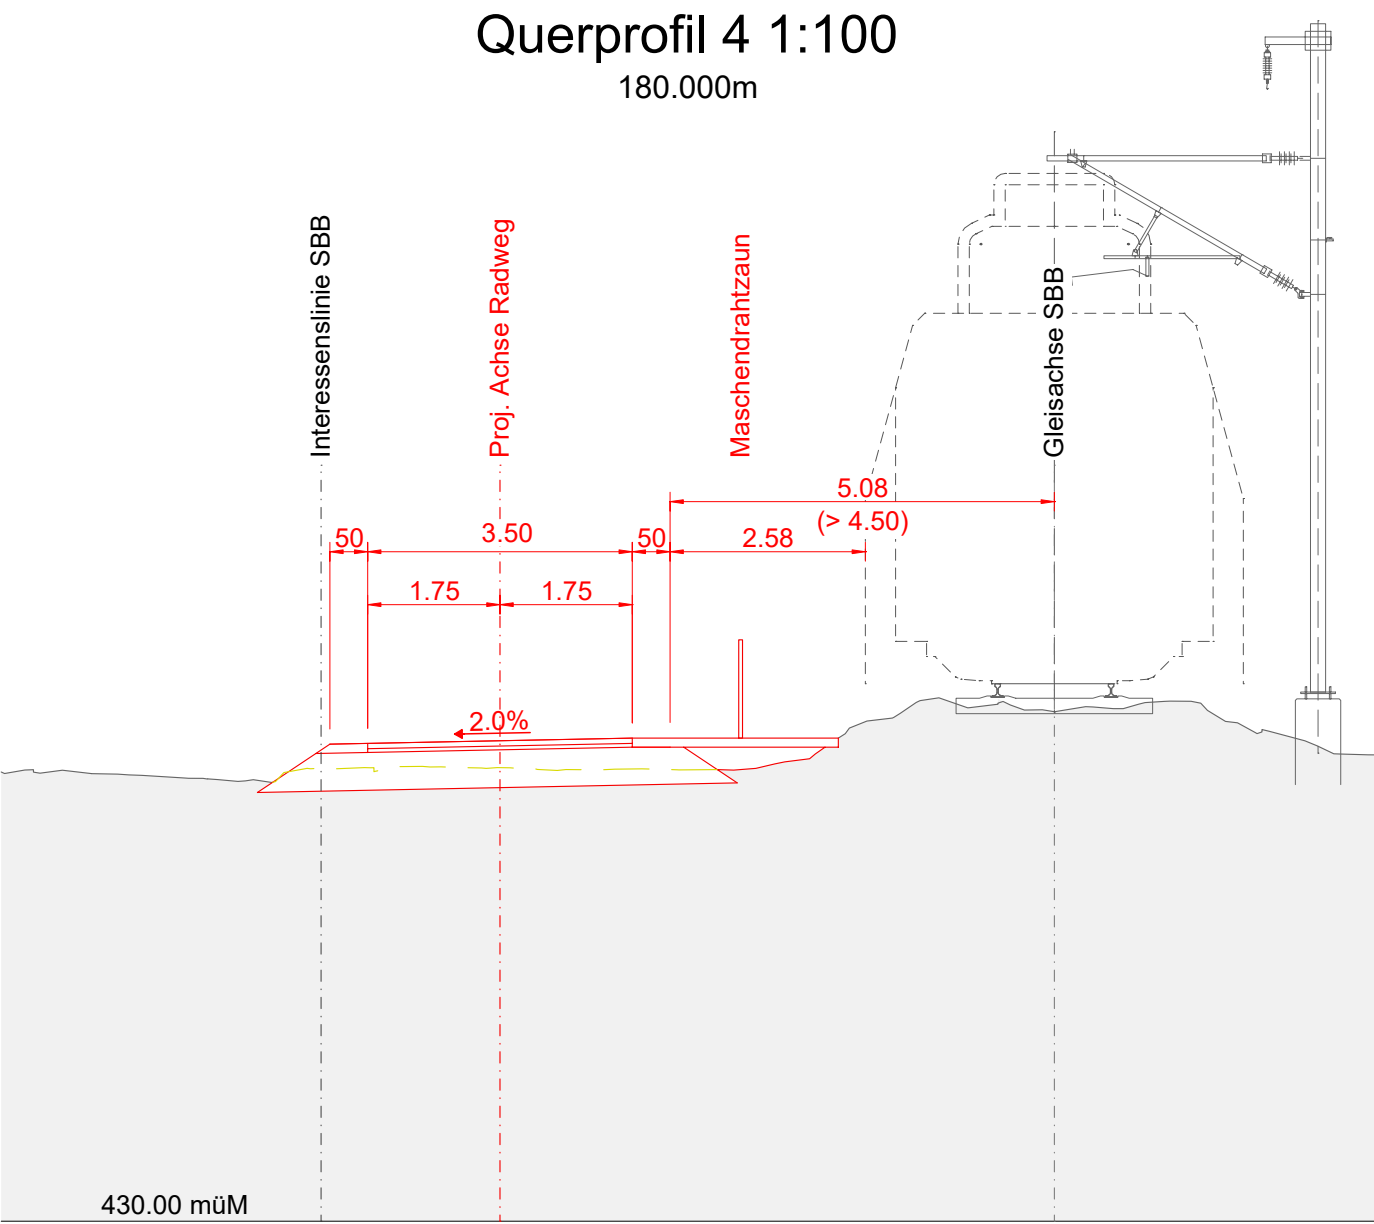


Querprofil 5 1:100
250.810m

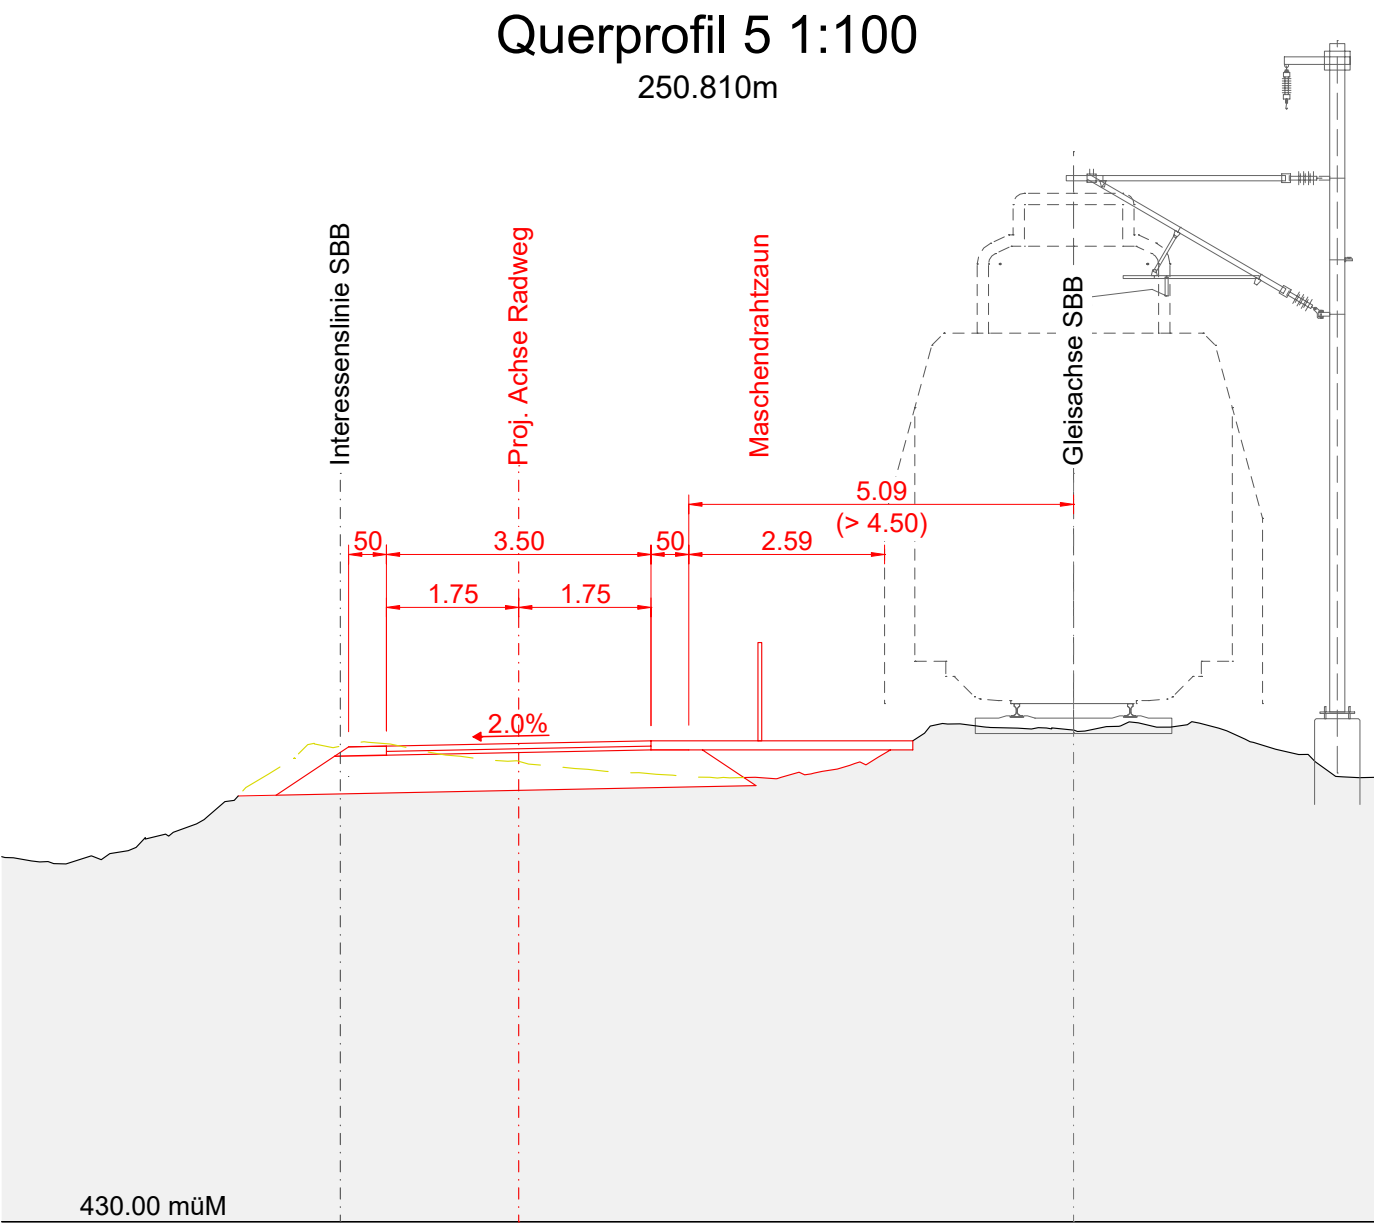

Querprofil 6 1:100
275.000m

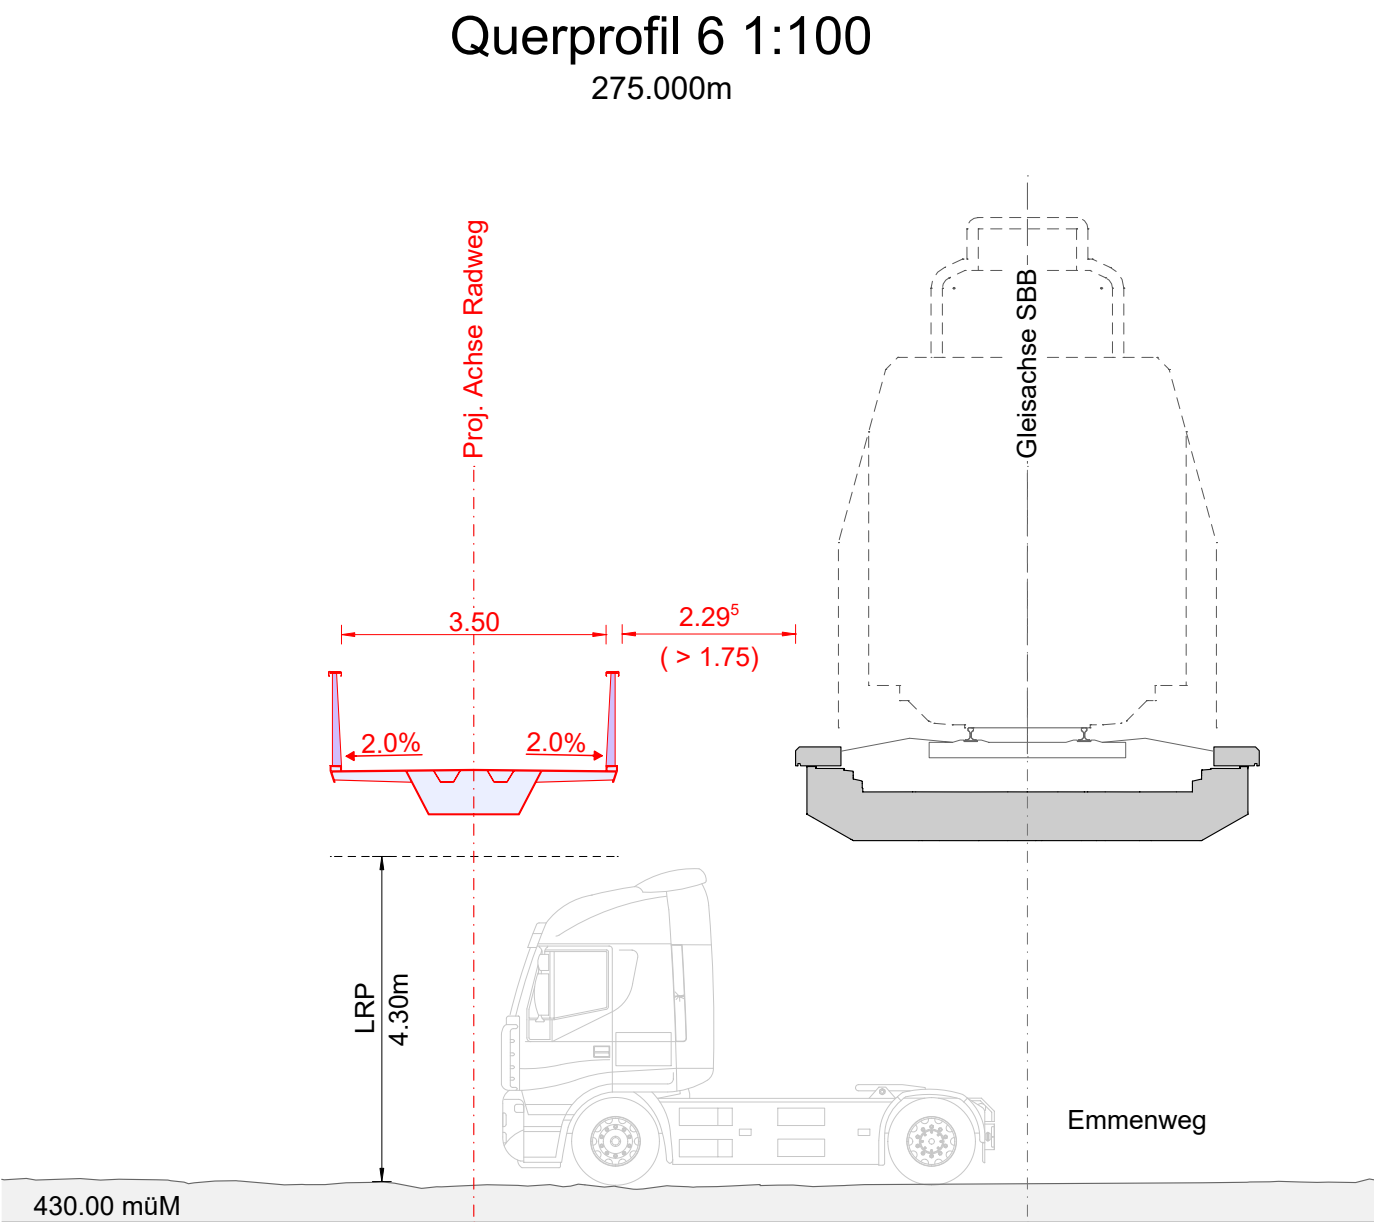

Querprofil 7 1:100
320.000m

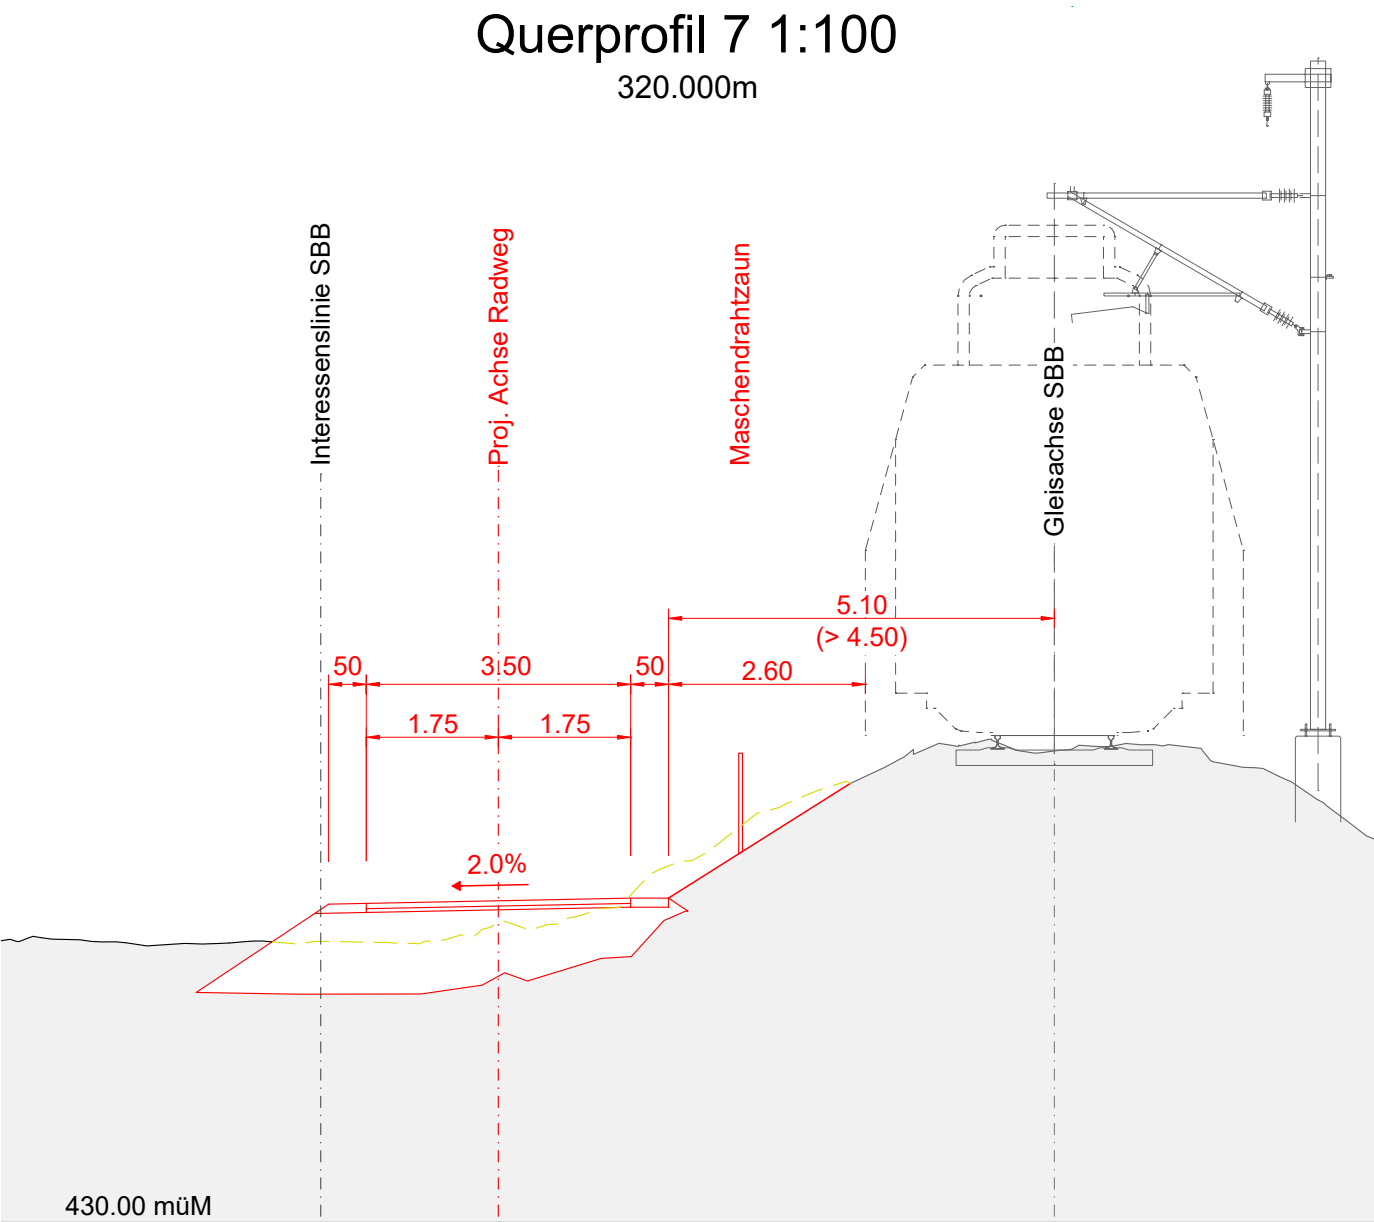

Querprofil 8 1:100
Rampe Bocciaweg

