


Gemeinde: Luterbach / Zuchwil
Strasse: Bocciaweg / Langfeldstrasse
Abschnitt / Objekt: Emmenquerung Bocciaweg neben SBB-Brücke Objekt Nr. 4/7
Velobrücke Emmenweg Objekt Nr. 10/64/4
Projekt: Neubau Langsamverkehrsüberführung
Projektphase: Bauprojekt
Inhalt: Elektro- Werkleitungen 1 : 200

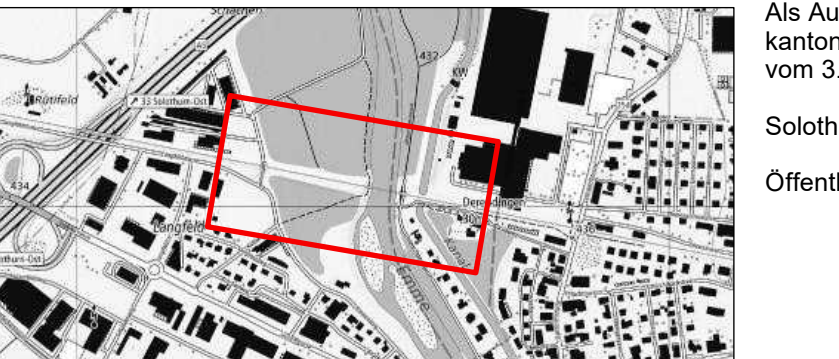

Als Auflageplan im Sinne von §68 des kantonalen Planungs- und Baugesetzes vom 3. Dezember 1978 festgestellt,
Solothurn,
Öffentliche Auflage vom bis

Plan-Nr.	EQZ-566-BP-010
Format	297x2307mm
Kürzel	rs
Erstellt	31.08.2026
Geprüft	gm
Freigabe	
Revidiert Index A	
Geprüft	
Freigabe	
Projekt-Nr.	3TK 01527.P

Amt für Verkehr und Tiefbau
Rothhof, Werkhofstrasse 65, 4509 Solothurn
Telefon 032 627 28 33
E-Mail avt@bd.so.ch / www.avt.so.ch

spi planer und
ingenieure ag

Legende

Orientierungsinhalt



Wasser

Gas


Strom

TV

Kanalisation

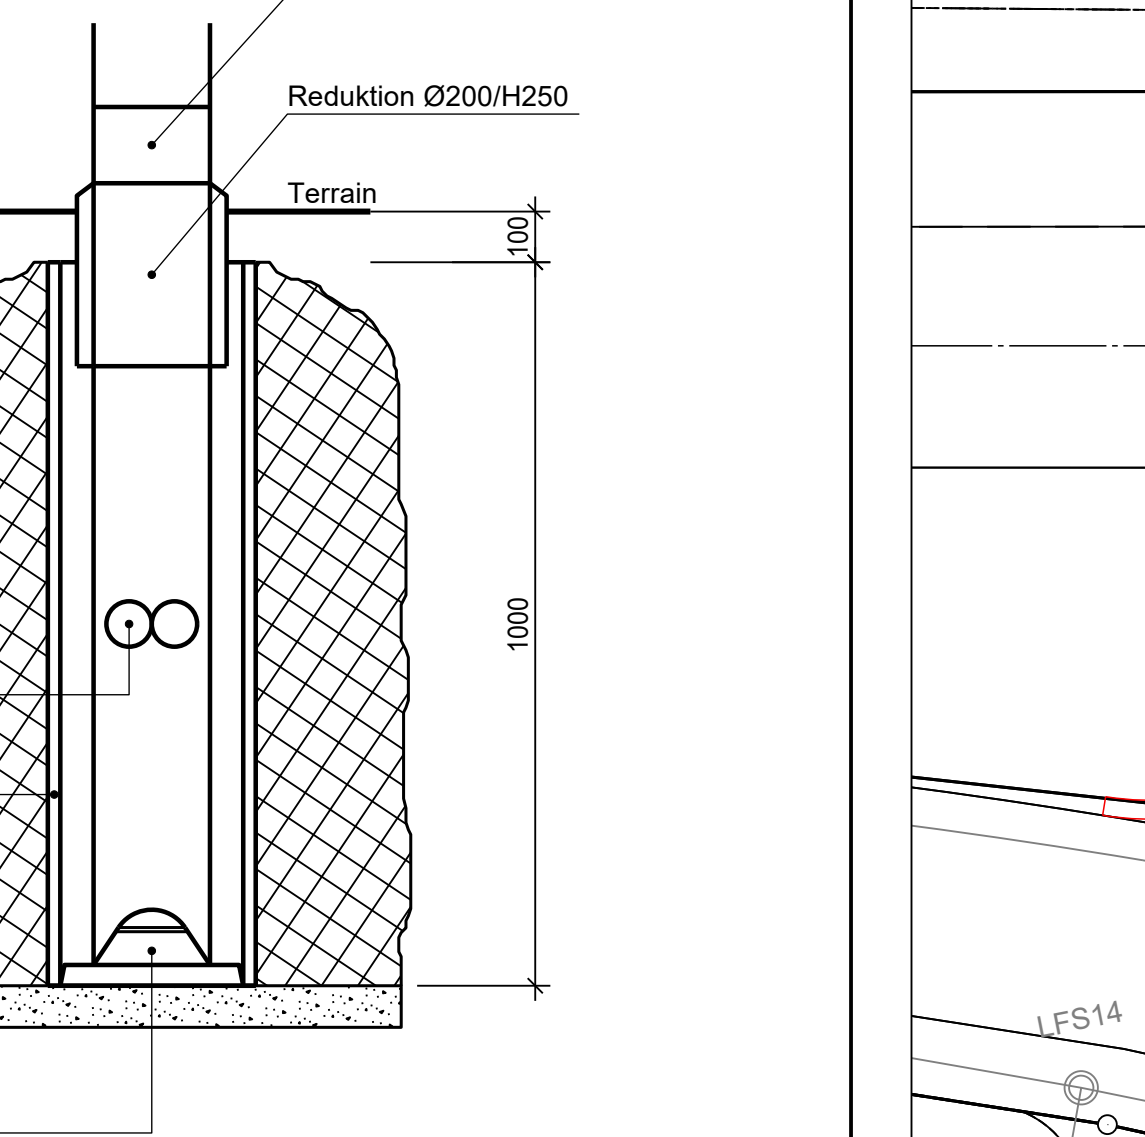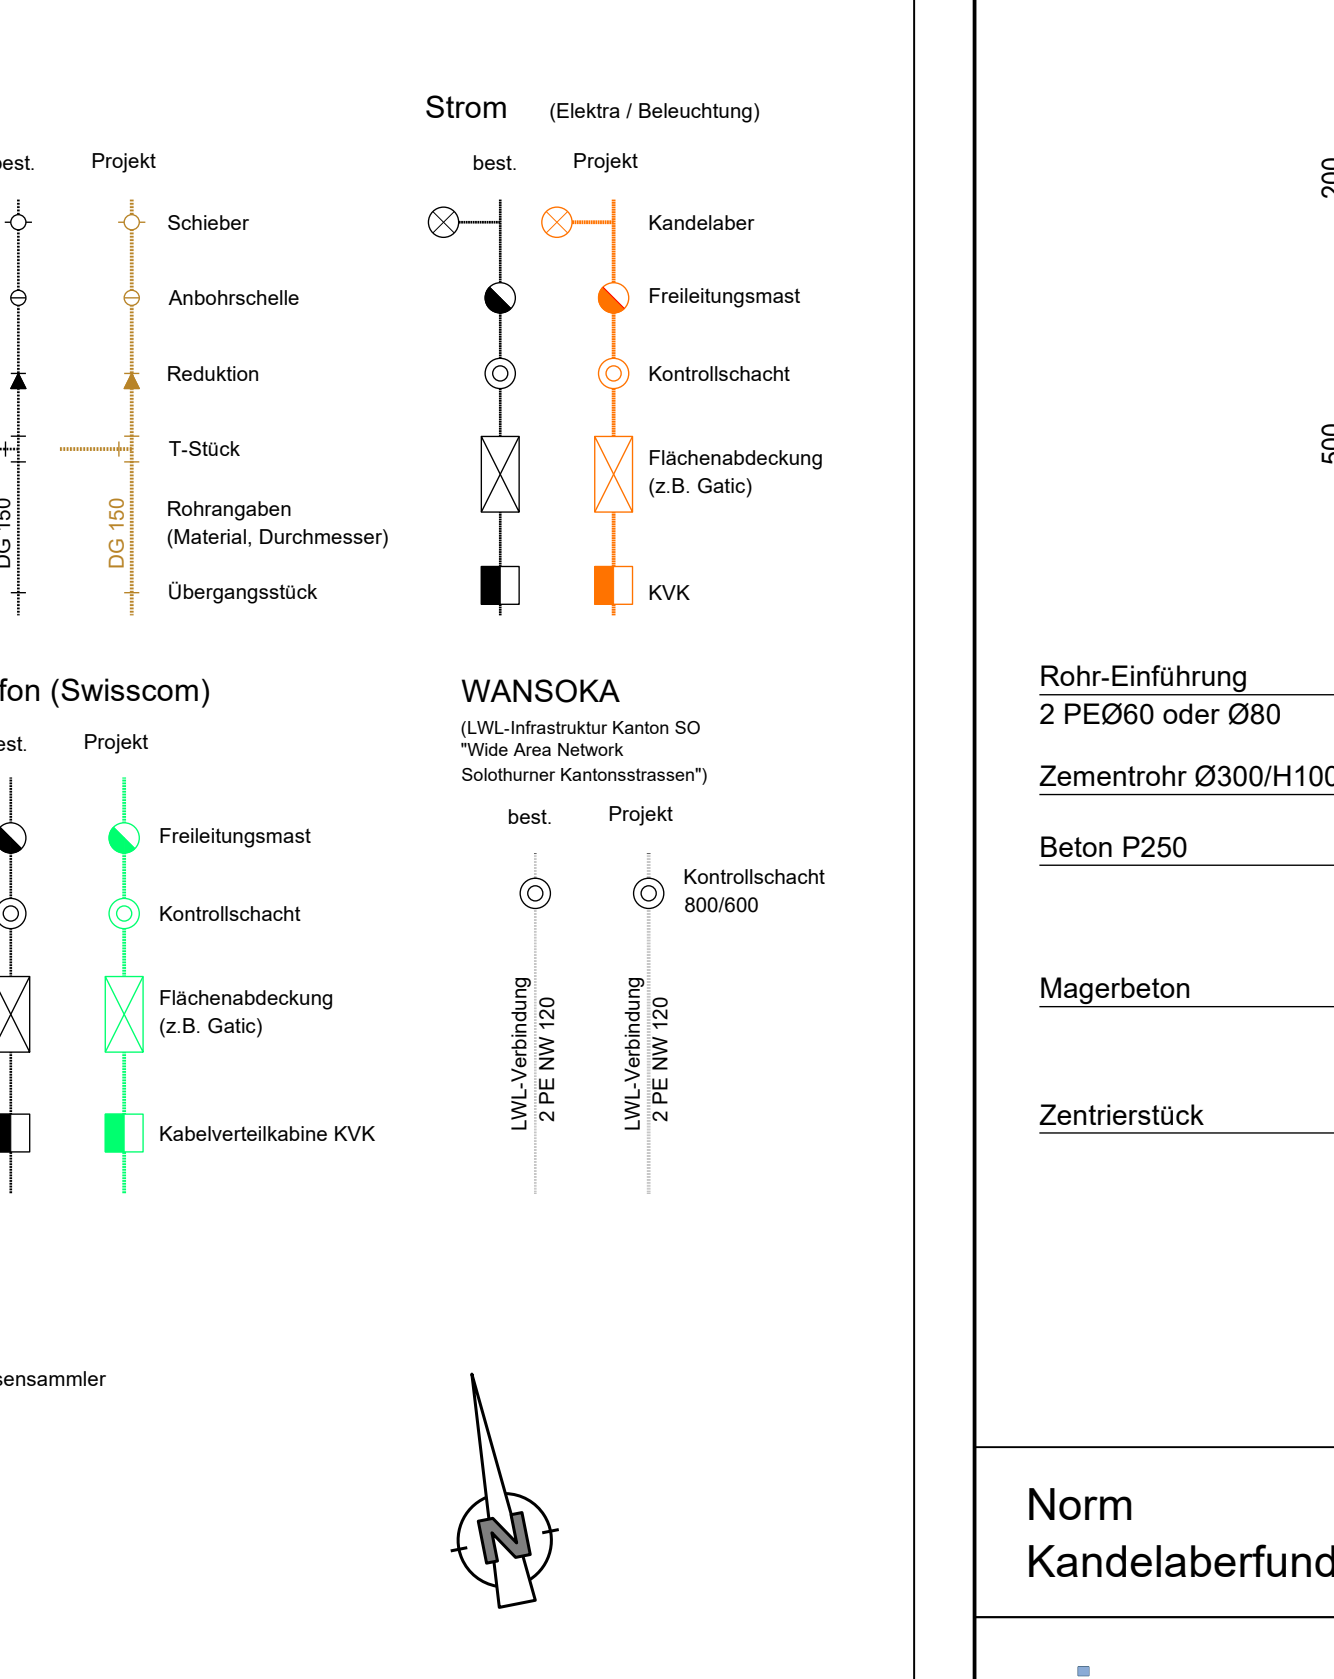

Norm	Kandelaberfundament LPH bis 9m
spi planer und ingenieure ag	Lucernestrasse 34, CH-4602 Derendingen T +41 (0)32 681 33 33, office@spi-ag, www.spi-ag

 

Netz Zuchwil
Netz Derendingen EWD