


Gemeinde	Luterbach / Zuchwil
Strasse	Bocciaweg / Langfeldstrasse
Objekt	Emmenquerung Bocciaweg neben SBB-Brücke Objekt Nr. 4/ Velobrücke Emmenweg Objekt Nr. 10/64/4
Projekt	Neubau Langsamverkehrsüberführung
Projektphase	Bauprojekt

Installationsplan 1:500

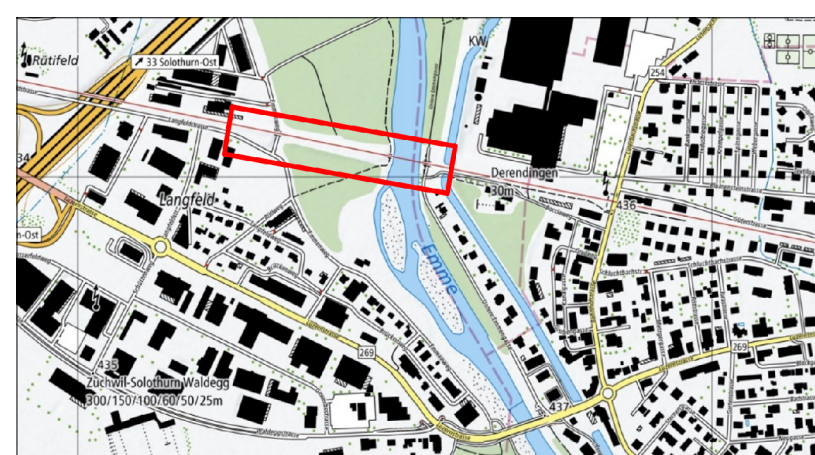

Als Auflageplan im Sinne von §68 des kantonalen Planungs- und Baugesetzes vom 3. Dezember 1978 festgestellt, Solothurn,

Öffentliche Auflage vom
bis

BAU- UND JUSTIZDEPARTEMENT

Dok.-Nr.	EQZ-566-BP-011	
Format	45 / 168	
	Kürzel	Datum
Erstellt	SI / hoe	31.08.2026
Geprüft	SI	31.08.2026
Freigabe	ML	31.08.2026

Objekt-Nr. KB	4/7	Revidiert Index A		
Objekt-Nr. KB	10/64/4	Geprüft		
Projekt-Nr.	3TK.01527	Freigabe		

Amt für Verkehr und Tiefbau
Röthlihof, Werkhofstrasse 65, 4509 Solothurn
Telefon 032 627 26 33
E-Mail avt@bd.so.ch / www.avt.so.ch

FÜRST | LAFFRANCH


Eyhalde 2 | Postfach 12 | CH-4912 Aarwangen | T +41 (0)62 926 18 90
Kirchstrasse 23 | CH-4628 Wolfwil
Via Cantonale 64 | CH-6537 Grono
Via al Nido 3 | CH-6900 Lugano

Legende:


- | | | | |
|---|-----------------------------|---|---------------|
|  | Baupiste |  | Elektro |
|  | Installationsplatz |  | Telekom |
|  | Arbeitsbereich |  | Fernwärme |
|  | Fahrtweg |  | Gas |
|  | Schutzwand zu SBB-Bahnlinie |  | Wasser |
| | |  | Abwasser |
| | |  | Regenabwasser |

Bestehende Werkleitungen


- | | |
|-------|---------------|
| | Elektro |
| | Telekom |
| | Fernwärme |
| | Gas |
| | Wasser |
| | Abwasser |
| | Regenabwasser |

 

Schnitt A-A 1:100

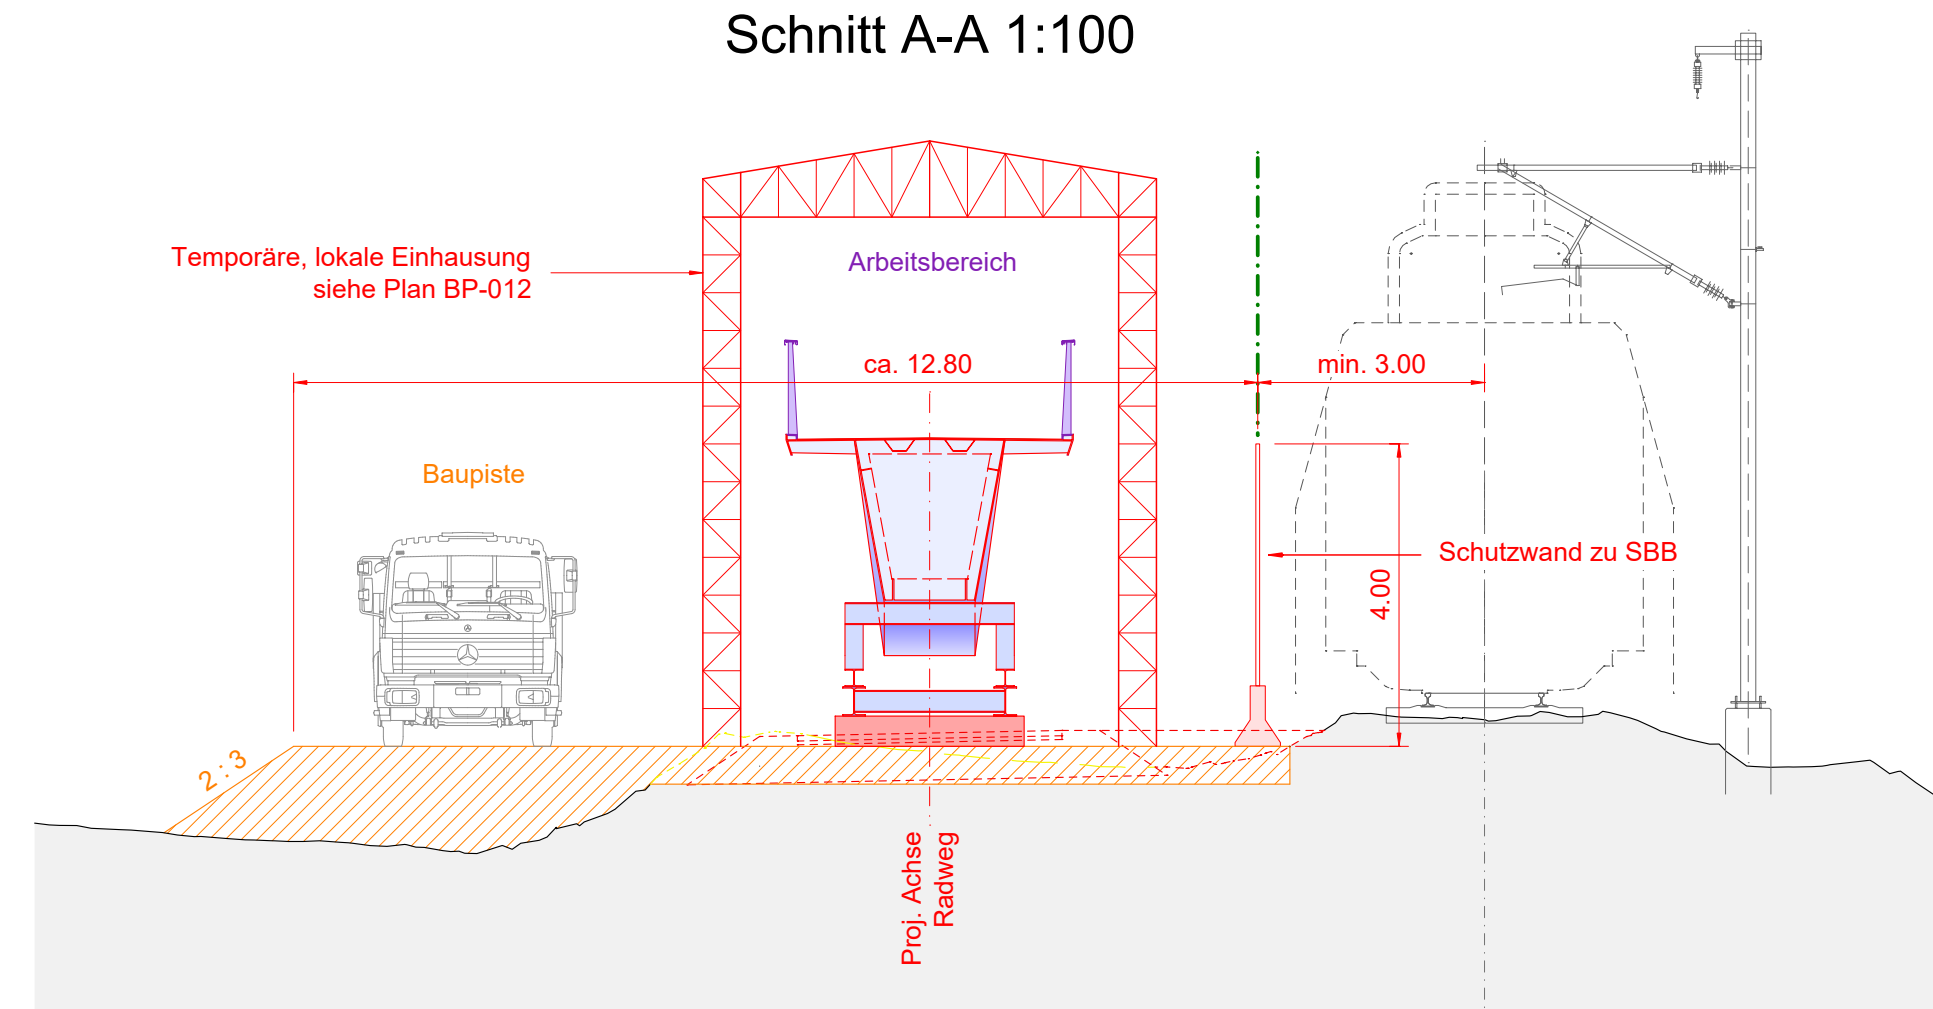

Schnitt B-B 1:100

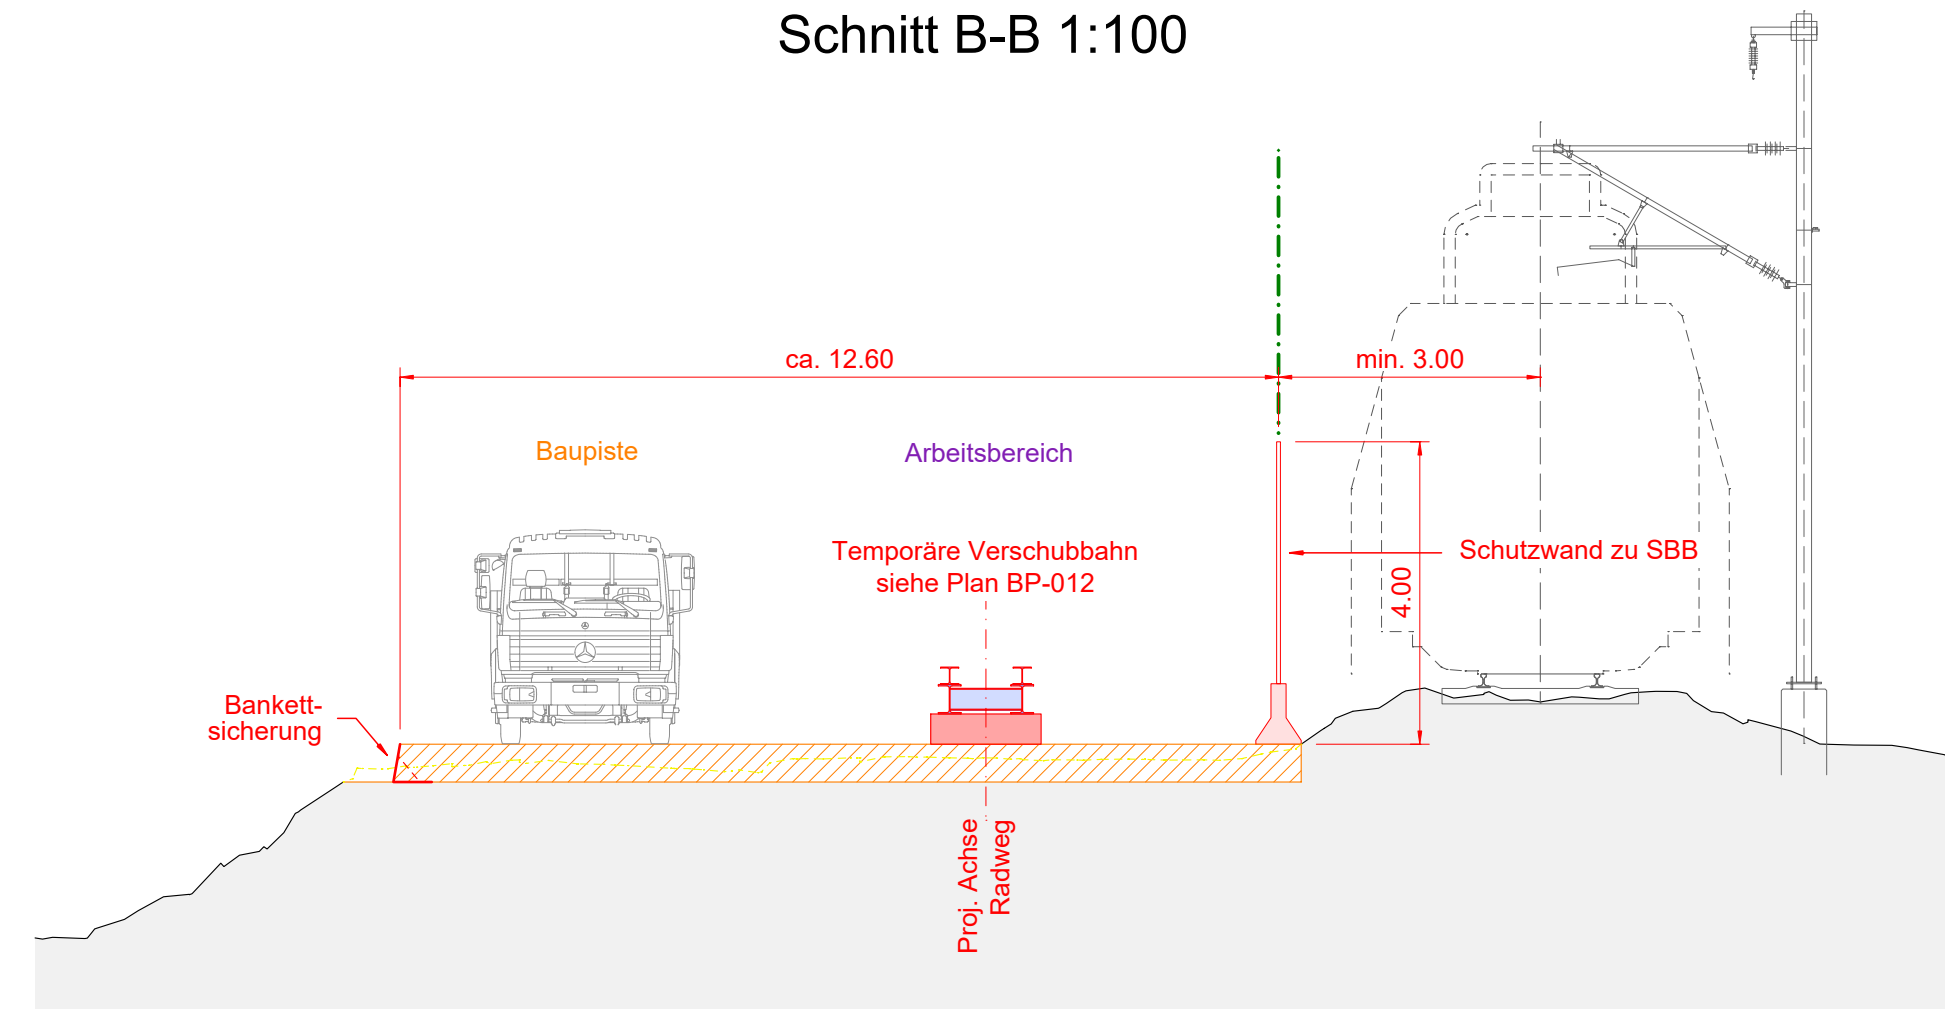

Schnitt C-C 1:100

