

Gemeinde
Solothurn / Biberist


Strasse
Westtangente H5a

Abschnitt
Knoten Lackenhof und Aarebrücke

Projekt
Gesamtverkehrsprojekt Solothurn West

Projektphase
Vorstudie

Inhalt
Ausfahrtsrampe, Bürenstrasse, Längenprofil 1:500/100

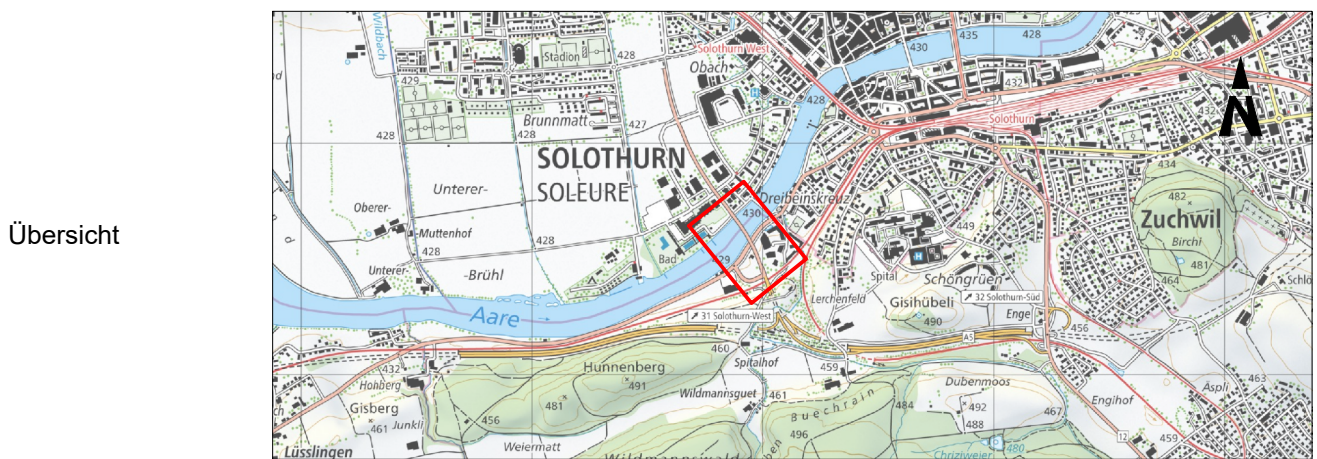


Dok.-Nr.		WUS-806-VS-003	
Format	126 / 60	Kürzel	Datum
Erstellt	AZM	Geprüft	09.09.2025
Bezugspunkt (BP)		Geprüft	09.09.2025
Achs-Nr.	-	Freigabe	
Revidiert Index A	AZM	11.05.2026	
Bezugspunkt (BP)		Geprüft	11.05.2026
Objekt-Nr. KB	-	Freigabe	
Projekt-Nr.			

Amt für Verkehr und Tiefbau
Röthof, Werkhofstrasse 65, 4509 Solothurn
Telefon 032 627 26 33
E-Mail avt@bd.so.ch / www.avt.so.ch

FÜRST | LAFFRANCHI

Leitung: T. Rüdiger, T. 032 627 26 33, T. 032 627 26 34
Projektleitung: T. Rüdiger, T. 032 627 26 33, T. 032 627 26 34
Telefon: T. 032 627 26 33, T. 032 627 26 34, T. 032 627 26 35

Längenprofil Abfahrtsrampe 1:500/100

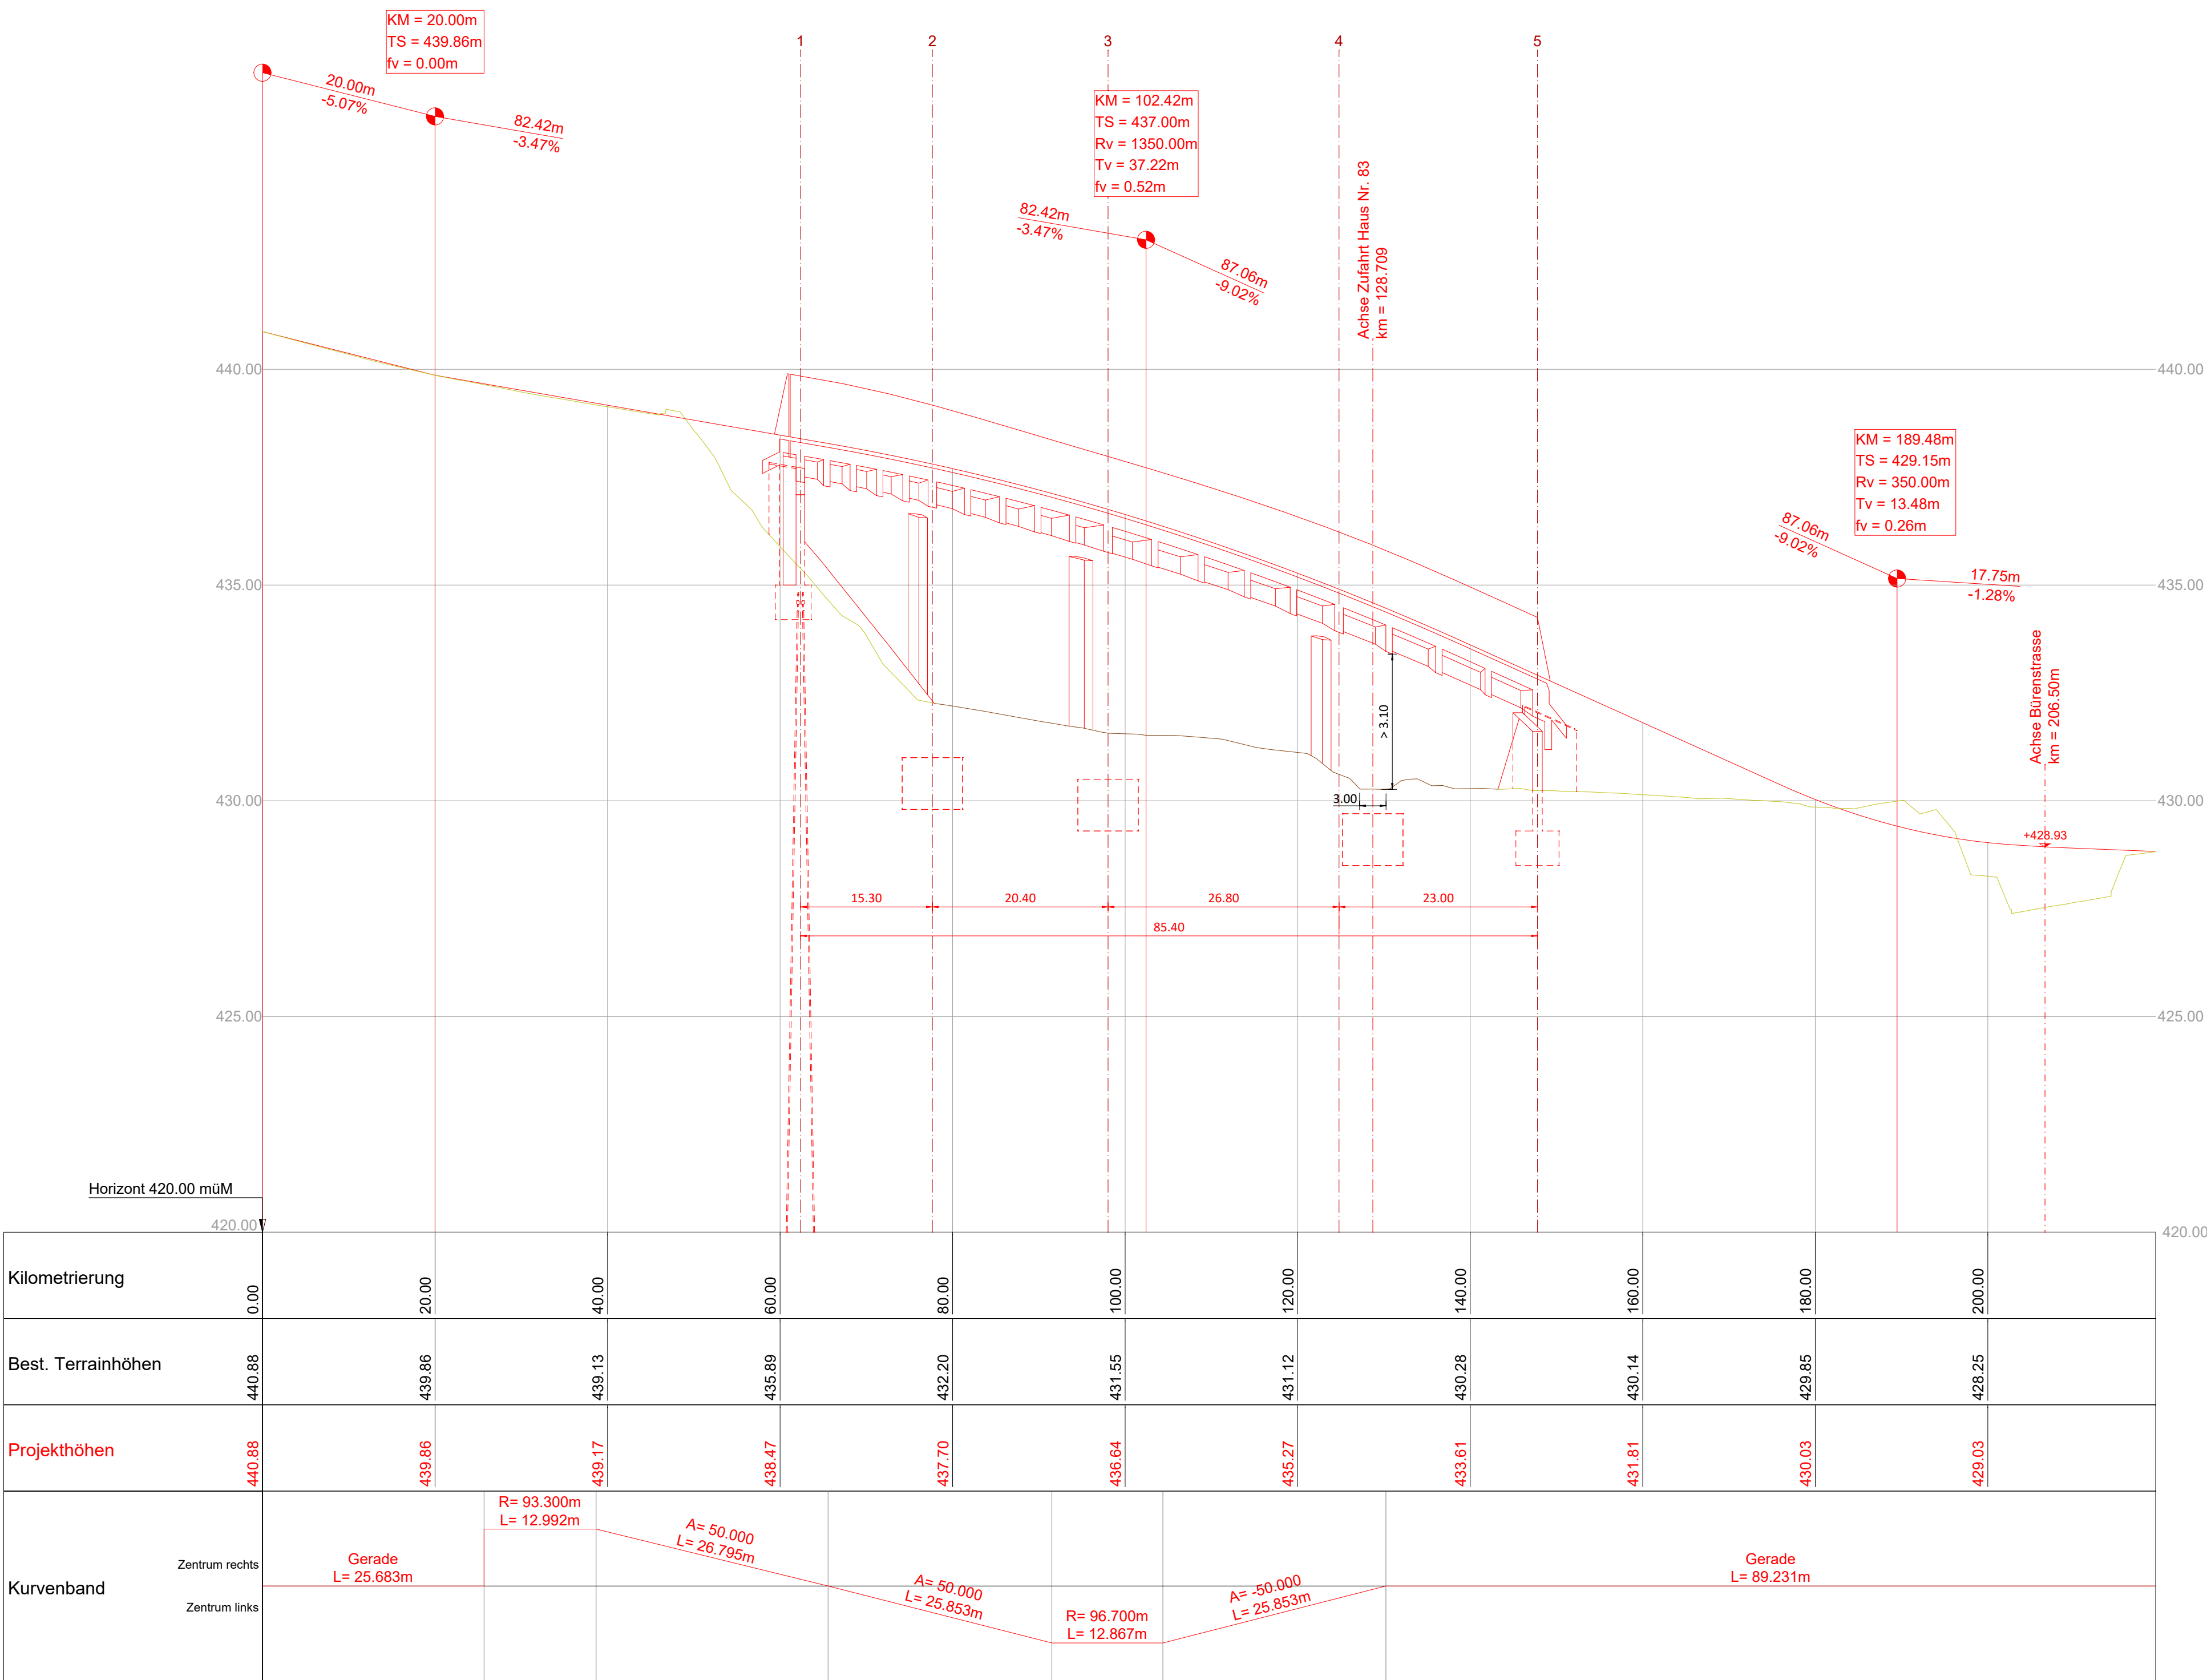

Längenprofil Bürenstrasse 1:500/100

