



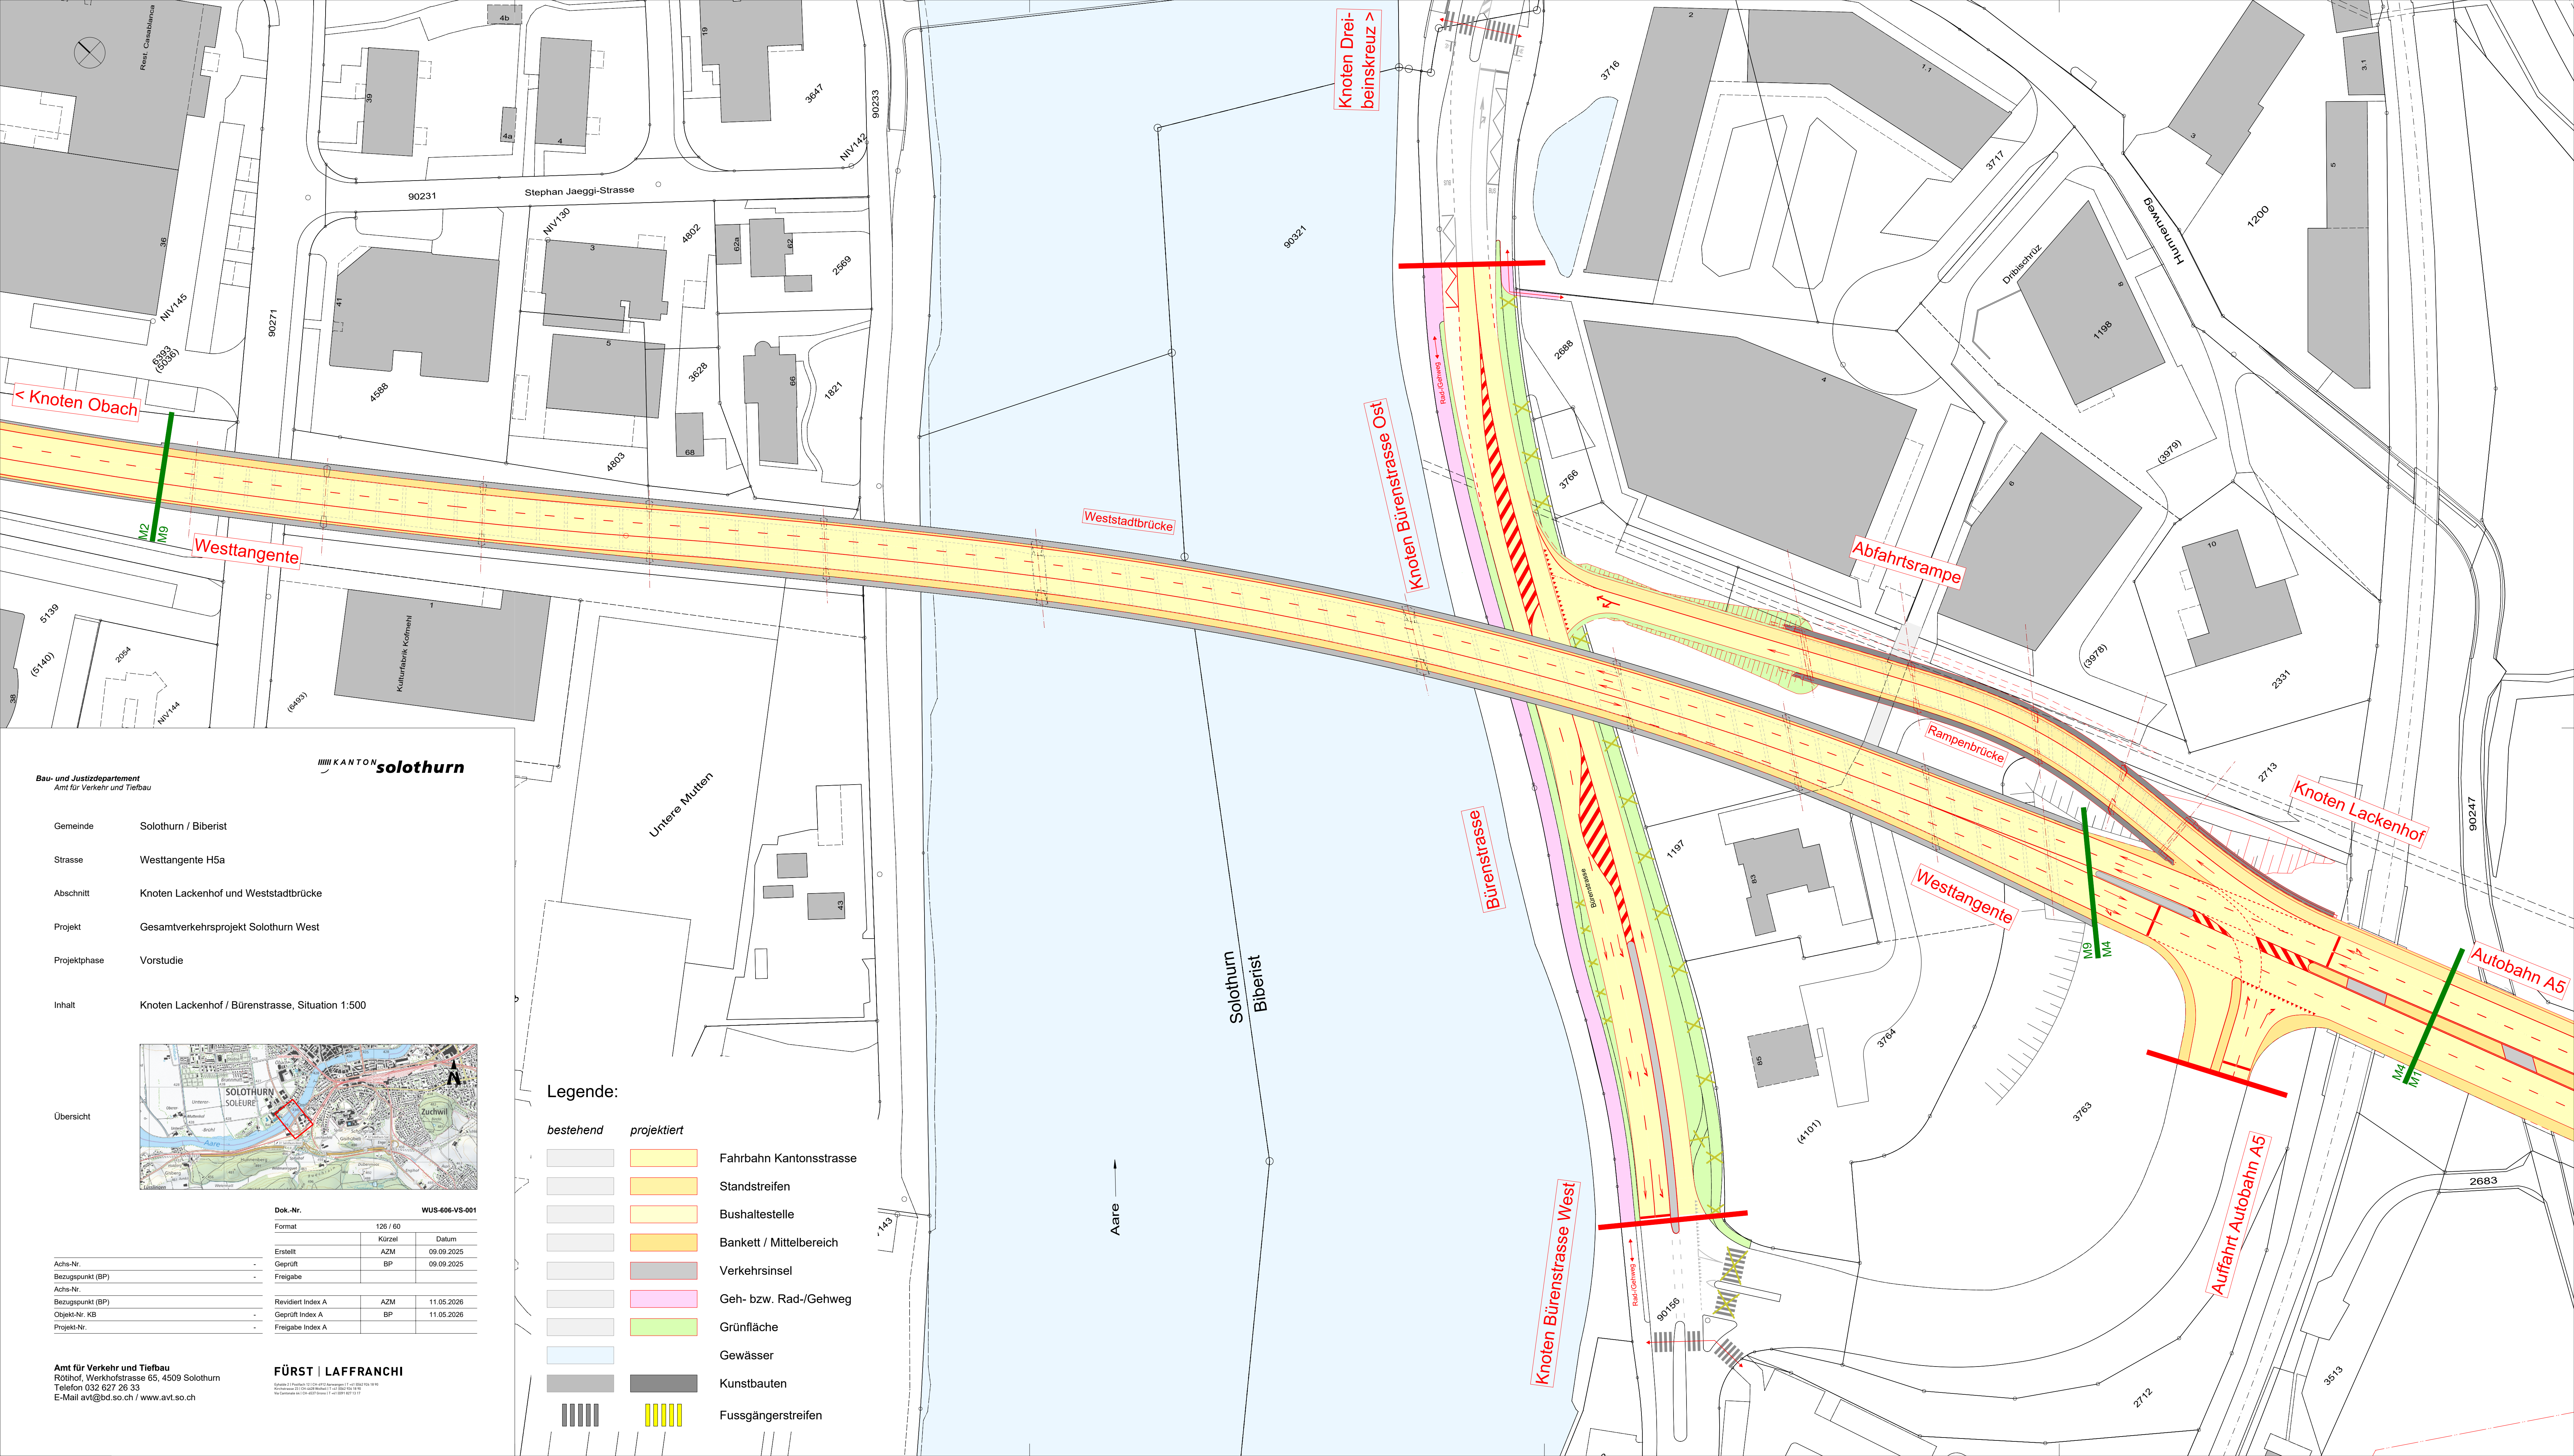

Bau- und Justizdepartement
Amt für Verkehr und Tiefbau

Gemeinde Solothurn / Biberist
Strasse Westtangente H5a
Abschnitt Knoten Lackenhof und Weststadtbrücke
Projekt Gesamtverkehrsprojekt Solothurn West
Projektphase Vorstudie
Inhalt Knoten Lackenhof / Bürenstrasse, Situation 1:500

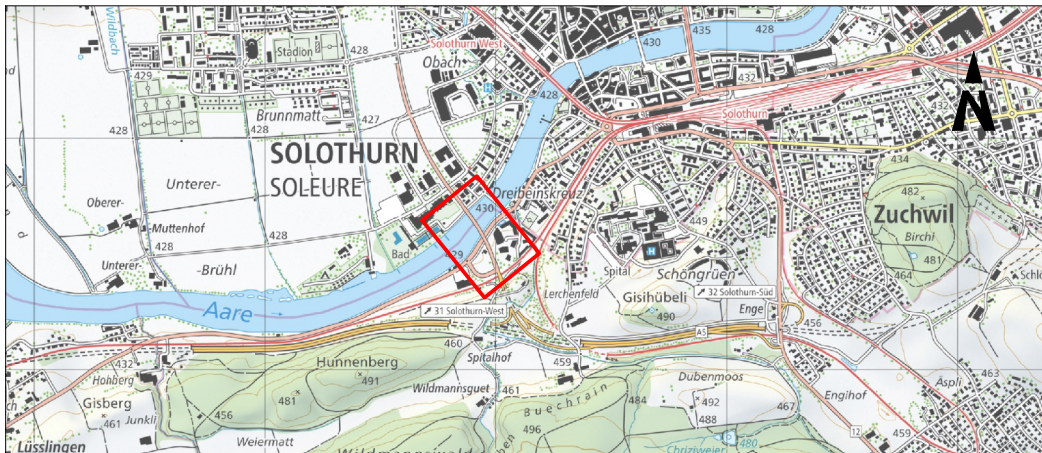

Dok.-Nr.	WUS-606-VS-001		
Format	126 / 60		
	Kürzel	Datum	
Achs-Nr.	AZM	09.09.2025	
Bezugspunkt (BP)	BP	09.09.2025	
Achs-Nr.			
Bezugspunkt (BP)			
Objekt-Nr. KB			
Projekt-Nr.			
Revidiert Index A	AZM	11.05.2026	
Geprüft Index A	BP	11.05.2026	
Freigabe Index A			

FÜRST | LAFFRANCHI

Kanton Solothurn
Strasse 11, 4500 Solothurn
Telefon 032 627 26 33
E-Mail avt@bd.so.ch / www.avt.so.ch

Legende:

- | bestehend | projektiert | |
|-----------|-------------|-------------------------|
| | | Fahrbahn Kantonsstrasse |
| | | Standstreifen |
| | | Bushaltestelle |
| | | Bankett / Mittelbereich |
| | | Verkehrinsel |
| | | Geh- bzw. Rad-/Gehweg |
| | | Grünfläche |
| | | Gewässer |
| | | Kunstabtuen |
| | | Fussgängerstreifen |

Aare