

Gemeinde Olten, Trimbach


Strasse Gösgerstrasse, Quaistrass

Abschnitt / Objekt Trimbacherbrücke, Objekt Nr. 2/

Projekt	Instandsetzung / Ersatz
---------	-------------------------

Projektphase	Bauprojekt
--------------	------------

Inhalt **Längsschnitt und Querschnitt 1:1**

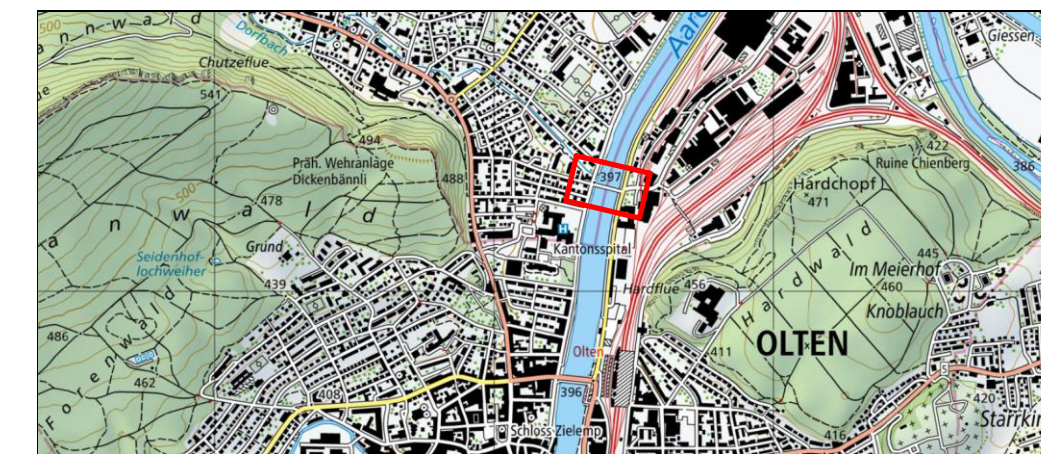

Dok.-Nr. 2.10_BP_002_TRB 58

Format	297 / 168	
	Kürzel	Datum

Achs -Nr.	6010			Geprüft	ER	13.08.2026
Bezugspunkt (BP)	5+ 0 m	bis	+ m	Freigabe	-	-


Achs-Nr.													
Bezugspunkt (BP)					+	m	bis	+	m	Revidiert	Index A	-	-

Objekt -Nr. KB	2/10	Geprüft	-	-
Projekt -Nr.	3TK.01516 .P	Freigabe	-	-


Amt für Verkehr und Tiefbau
Röthlihof, Werkhofstrasse 65, 4509 Solothurn
Telefon 032 627 26 33
E-Mail avt@bd.so.ch / www.avt.so.ch

FÜRST | LAFFRANCHI

Querschnitt 1-1 1:100

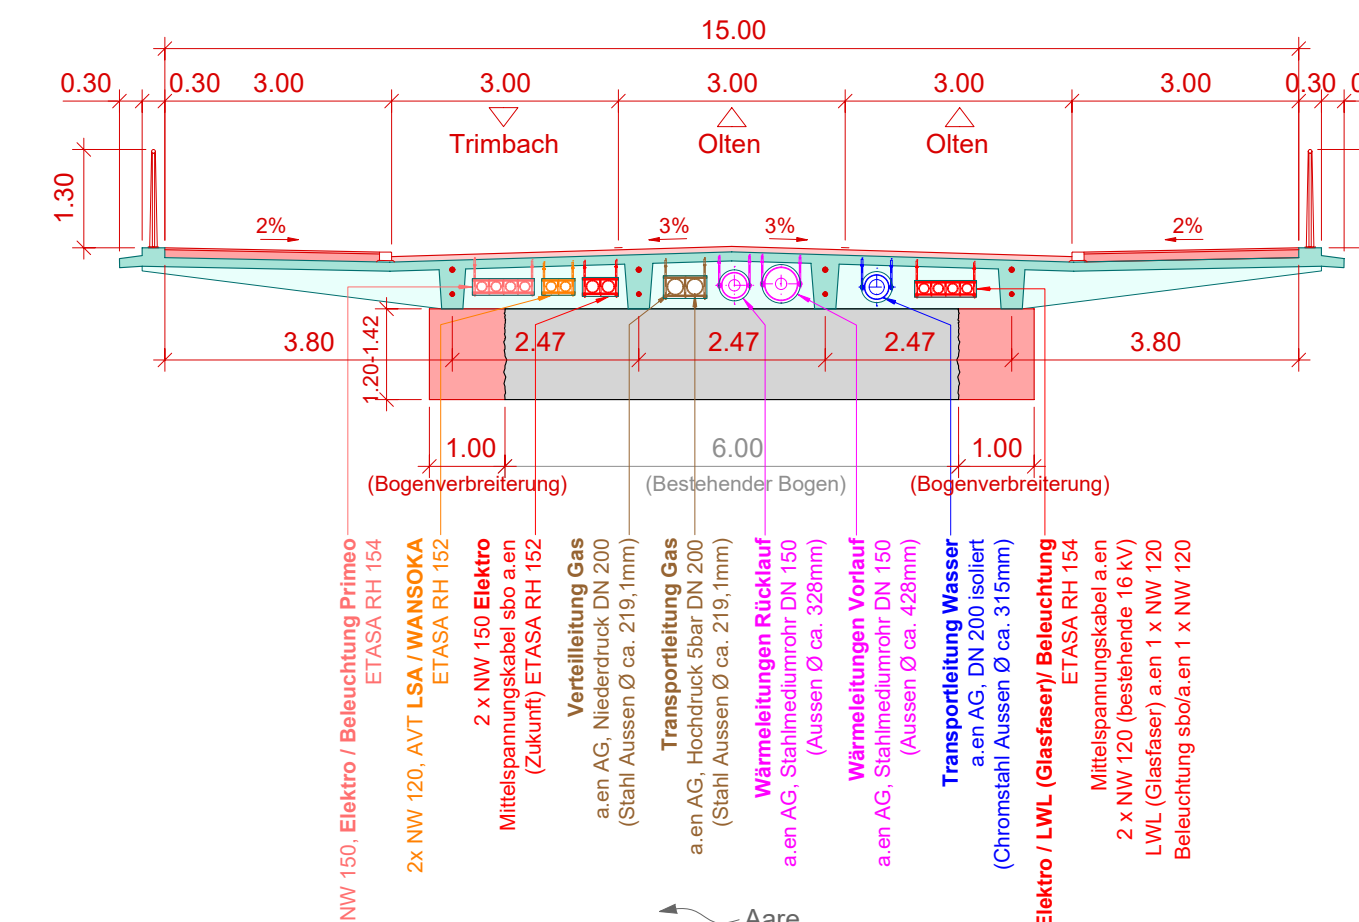

Längsschnitt 1:100

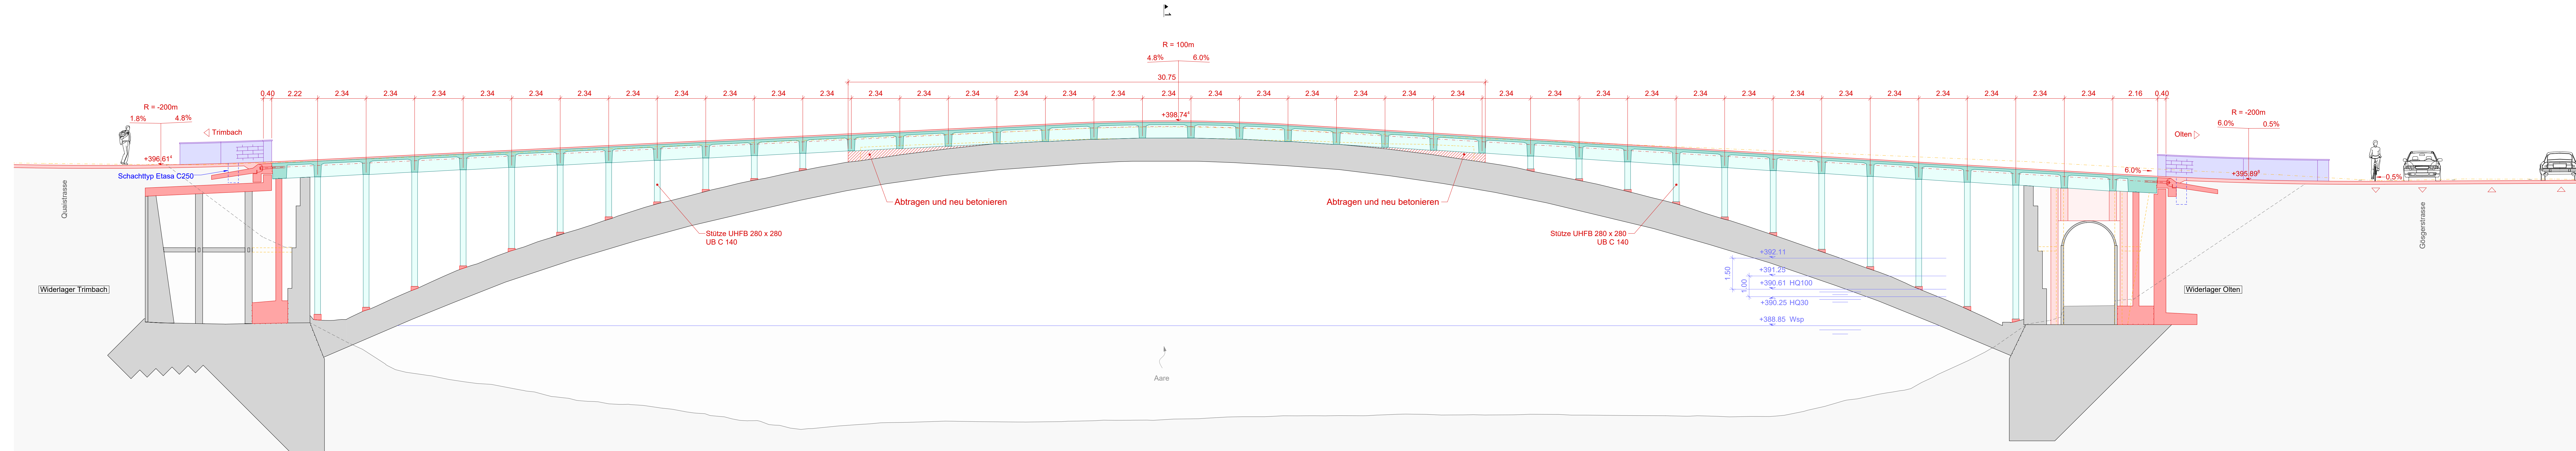

Aare

1

Legende

	Beton
	UHFB
	Steinmauerwerk