

Legende:

bestehend	projektiert	
		Fahrbahn Kantonsstrasse
		Fahrbahn Gemeindestrasse
		Bushaltestelle
		Gehweg
		Radstreifen / Radweg
		Kombinierter Rad-/Gehweg
		Gewässer
		Kunstbauten
		Rampe
		UHFB
		Steinmauer
		Lichtsignalanlage
		Strassenablauf
		Entwässerungsrinne
		Kandelaber
		Radar KaPo
		Fussgängerstreifen
		Baum

Bau- und Justizdepartement
Amt für Verkehr und Tiefbau

KANTON
solothurn

Gemeinde
Olten, Trimbach


Strasse
Gösgerstrasse, Quaistrasse

Abschnitt / Objekt
Trimbacherbrücke, Objekt Nr. 2/10

Projekt
Instandsetzung / Ersatz

Projektphase
Bauprojekt



Inhalt
Kontrolle der Befahrbarkeit (Strassenbau) Situation 1:200
Fahrversuche PW TBA mit Anhänger, Knoten Olten

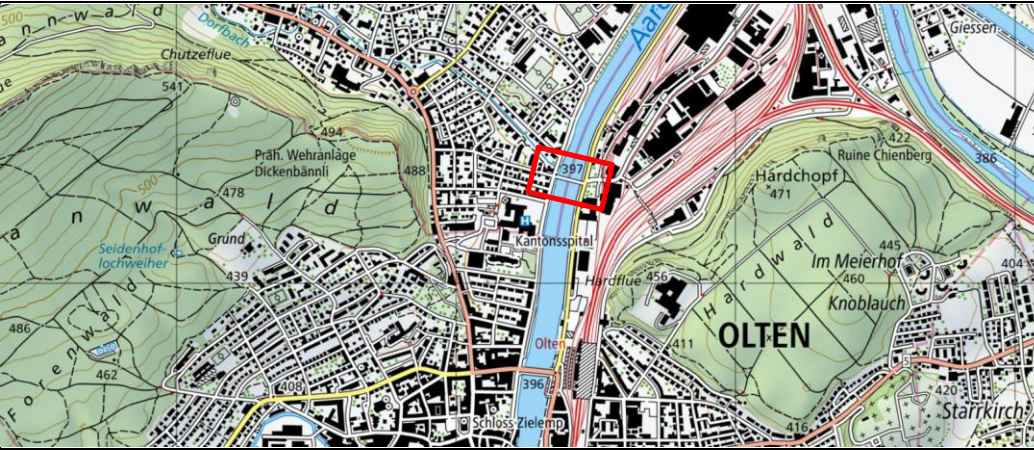

Dok.-Nr.		2.10_BP_010_4_TRB 685	
Format		550 / 2310	
		Kürzel	Datum
Achs-Nr.		GS/dw	13.08.2026
Bezugspunkt (BP)		ER	13.08.2026
		Freigabe	-
Achs-Nr.			
Bezugspunkt (BP)			
Objekt-Nr. - KB			
Projekt -Nr.			

Amt für Verkehr und Tiefbau
Röthof, Werkhofstrasse 65, 4509 Solothurn
Telefon 032 627 26 33
E-Mail avt@bd.so.ch / www.avt.so.ch

FÜRST | LAFFRANCHI

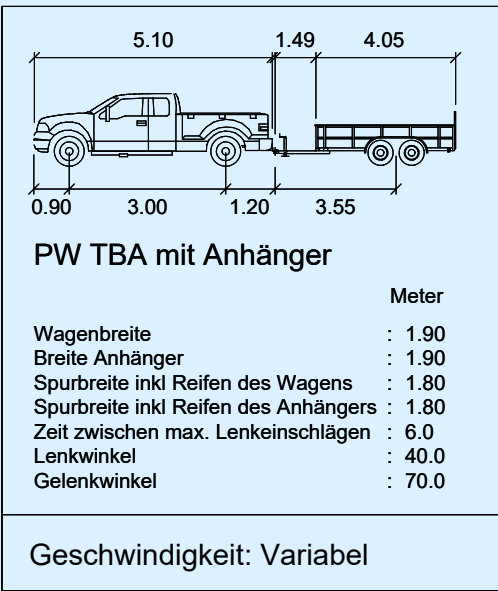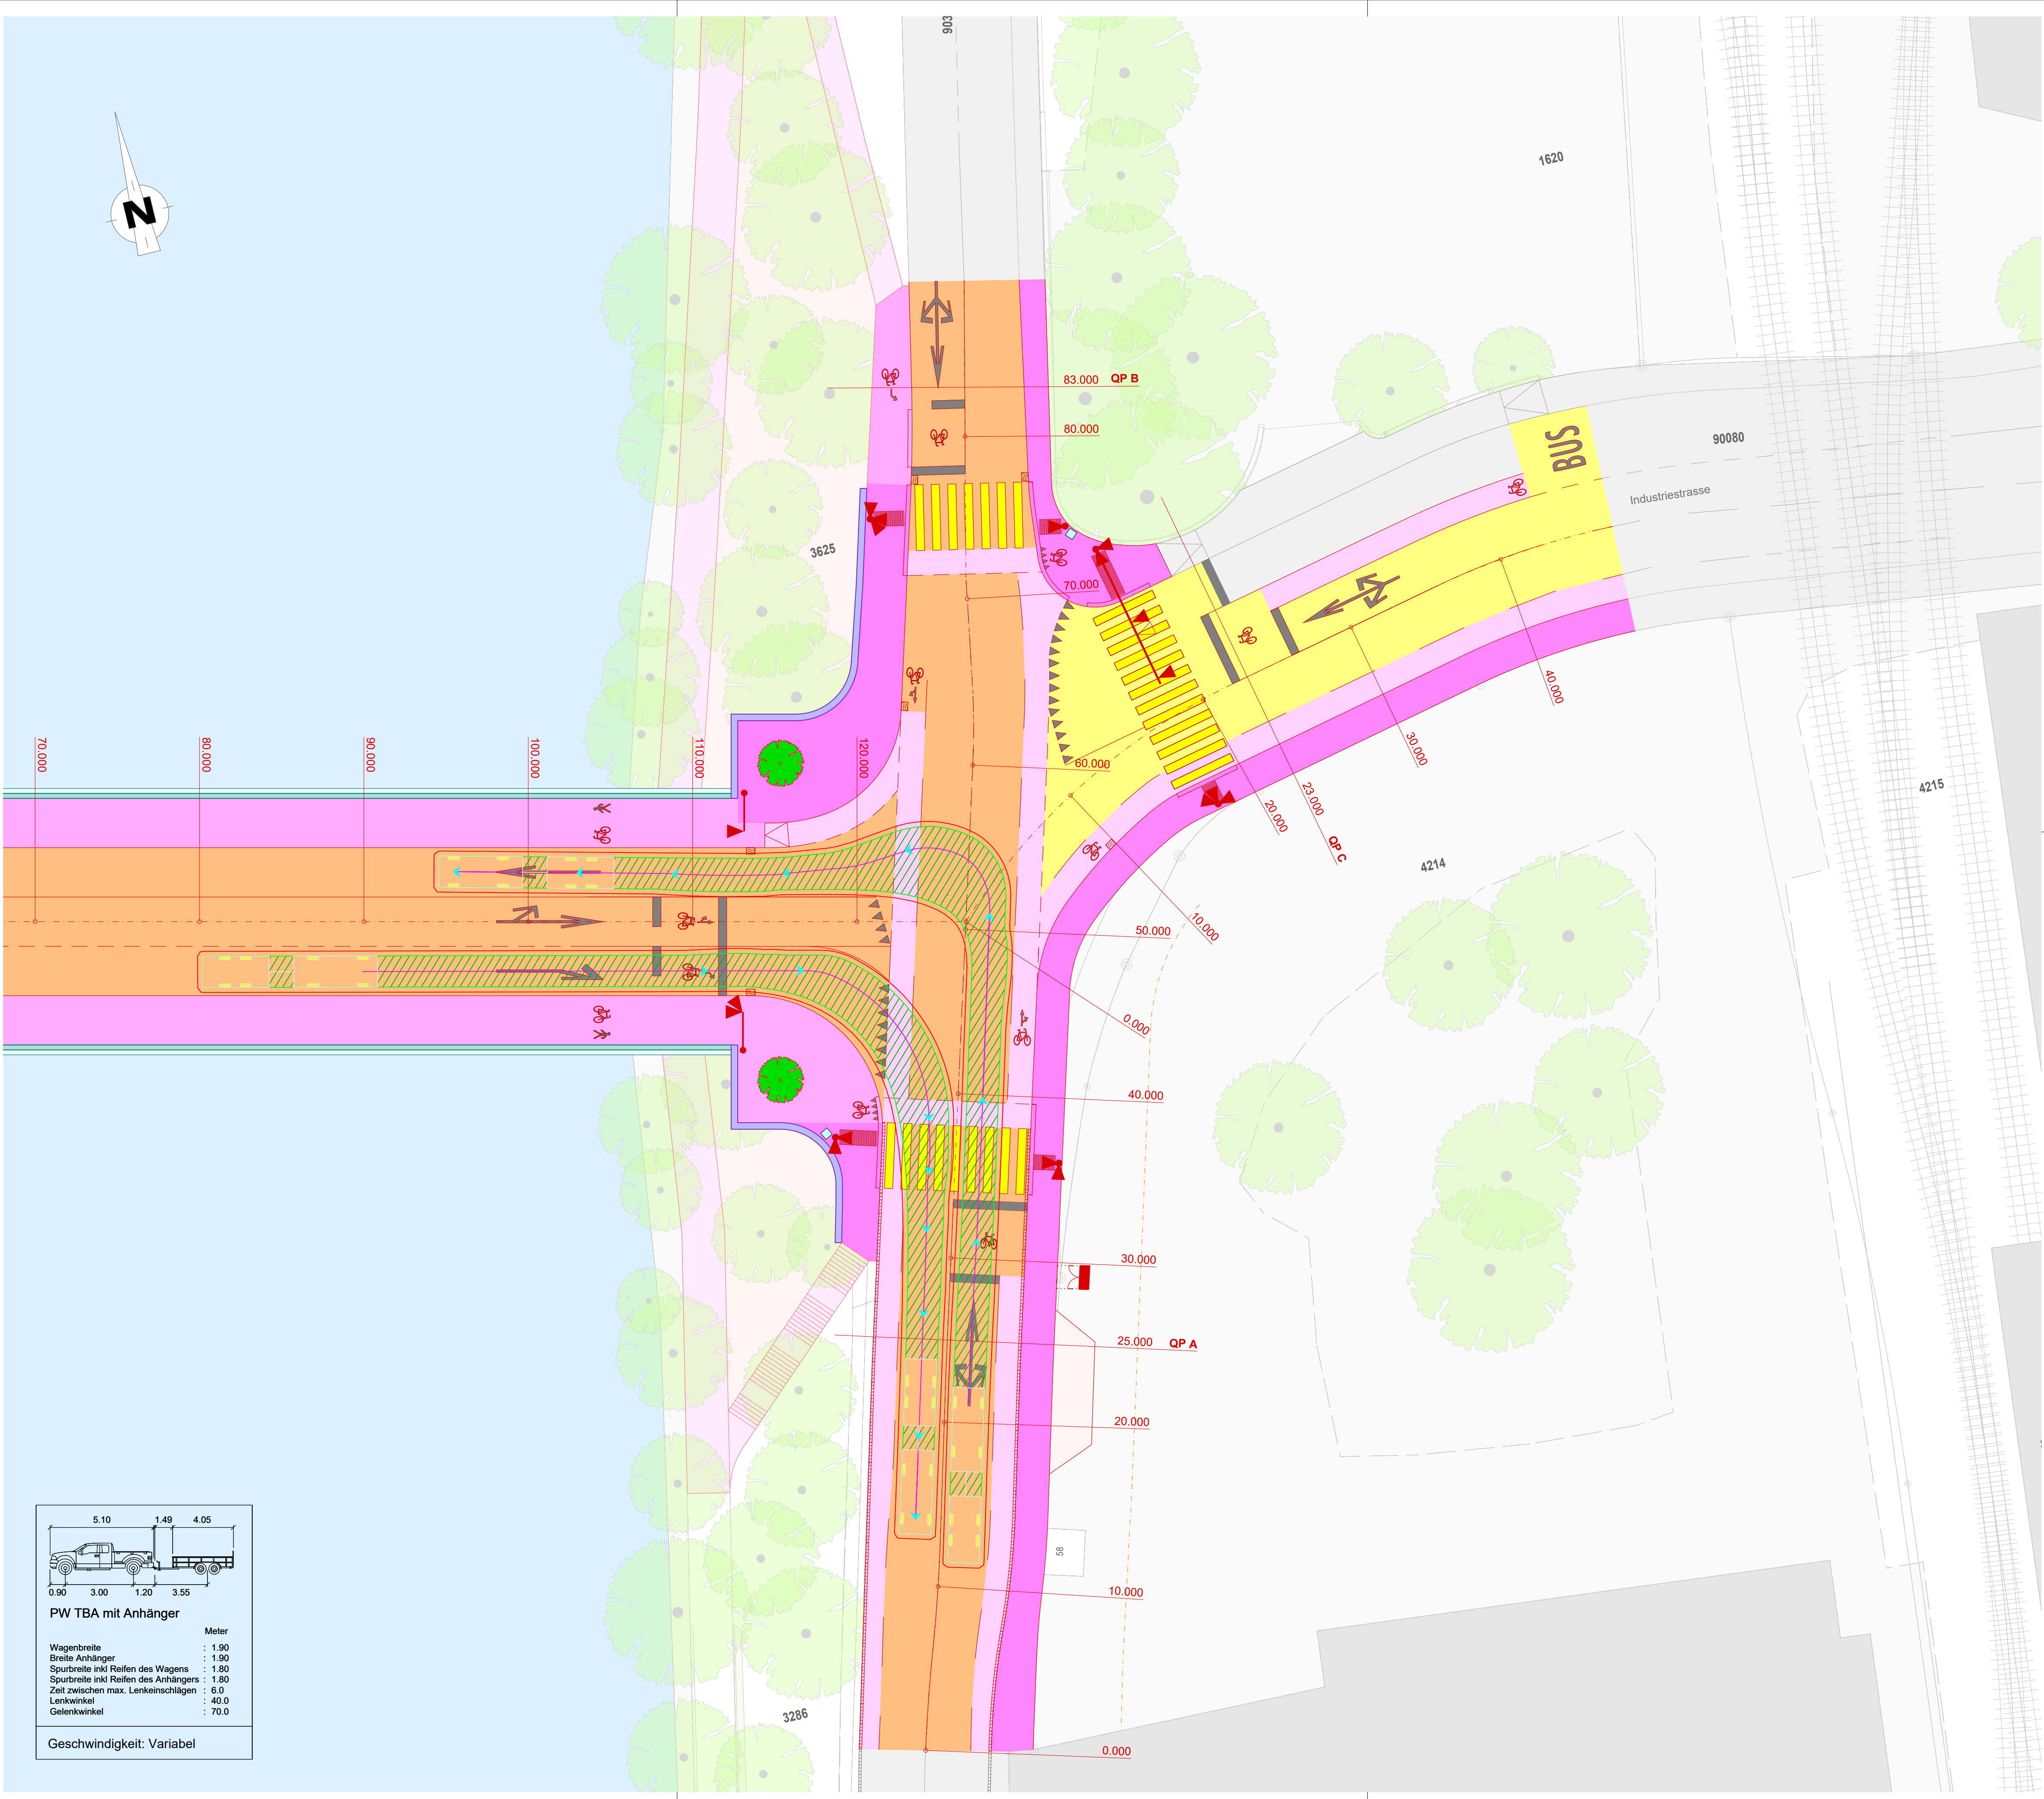

PW TBA mit Anhänger	
Wagenbreite	: 1.90
Breite Anhänger	: 1.90
Spurbreite inkl Reifen des Wagens	: 1.80
Spurbreite inkl Reifen des Anhängers	: 1.90
Zeit zwischen max. Lenkschlägen	: 6.0
Lenkwinkel	: 40.0
Gelenkwinkel	: 70.0

Geschwindigkeit: Variabel