

Legende Werkleitungen:

bestehend	projektiert	
		Gas (eniwa / Gasverbund Mittelland)
		Wasser
		Wärmeleitung
		Abbruch

Bau- und Justizdepartement
Amt für Verkehr und Tiefbau


KANTON
solothurn

Gemeinde: Olten, Trimbach
Strasse: Gösgerstrasse, Quaistrasse
Abschnitt / Objekt: Trimbacherbrücke, Objekt Nr. 2/10
Projekt: Instandsetzung / Ersatz
Projektphase: Bauprojekt
Inhalt: **Werkleitungsplan 1:200**
Gas, Wasser, Wärmeleitung
Übersicht:

Dok.-Nr.	2.10_BP_012_1_TRB 585		
Format	700 / 1280		
Erstellt	GS	Kürzel	Datum
Geprüft	ER		13.08.2026
Freigebe	-		-
Aufs.-Nr.	6010		
Bezugspunkt (BP)	5+ 0 m bis + m		
Achs.-Nr.			
Bezugspunkt (BP)	+ m bis + m	Revidiert	Index A
Objekt -Nr. KB	2/10	Geprüft	-
Projekt -Nr.	3TK.01516_P	Freigebe	-

Amt für Verkehr und Tiefbau
Rothhof, Werkhofstrasse 65, 4509 Solothurn
Telefon 032 627 26 33
E-Mail avt@od.so.ch / www.avt.so.ch

FÜRST | LAFFRANCHI

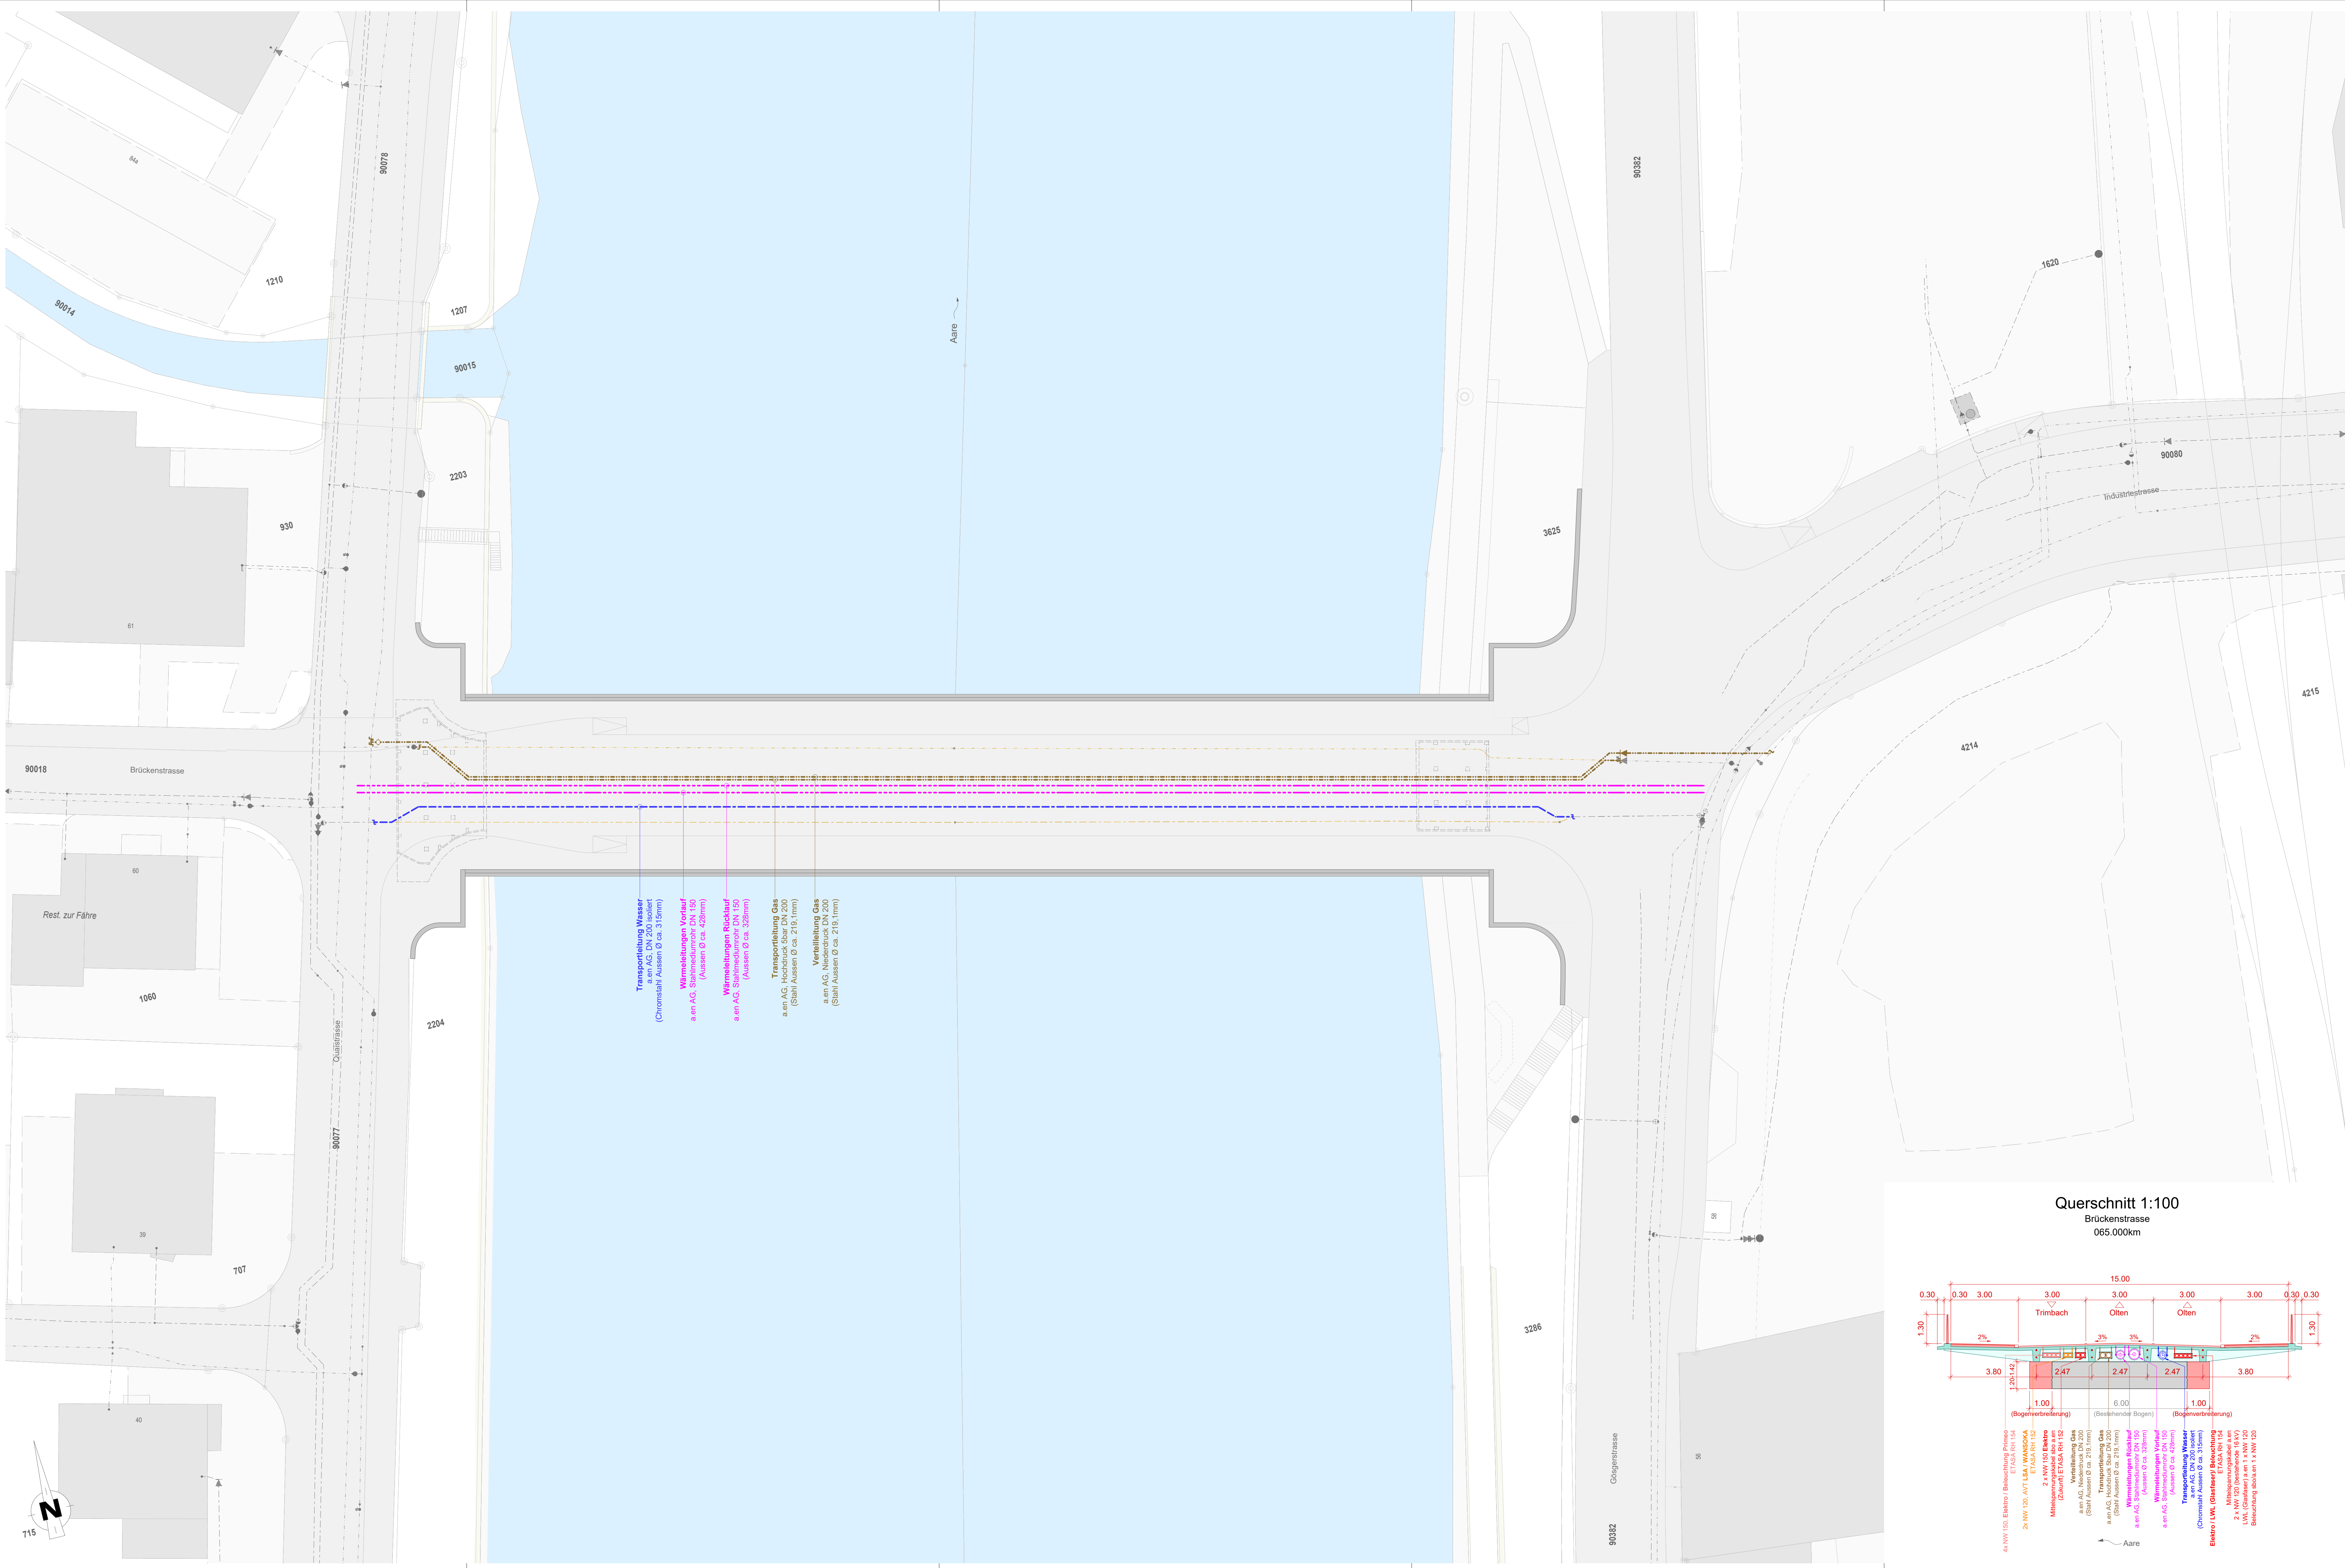

Querschnitt 1:100
Brückenstrasse
065.000km

