



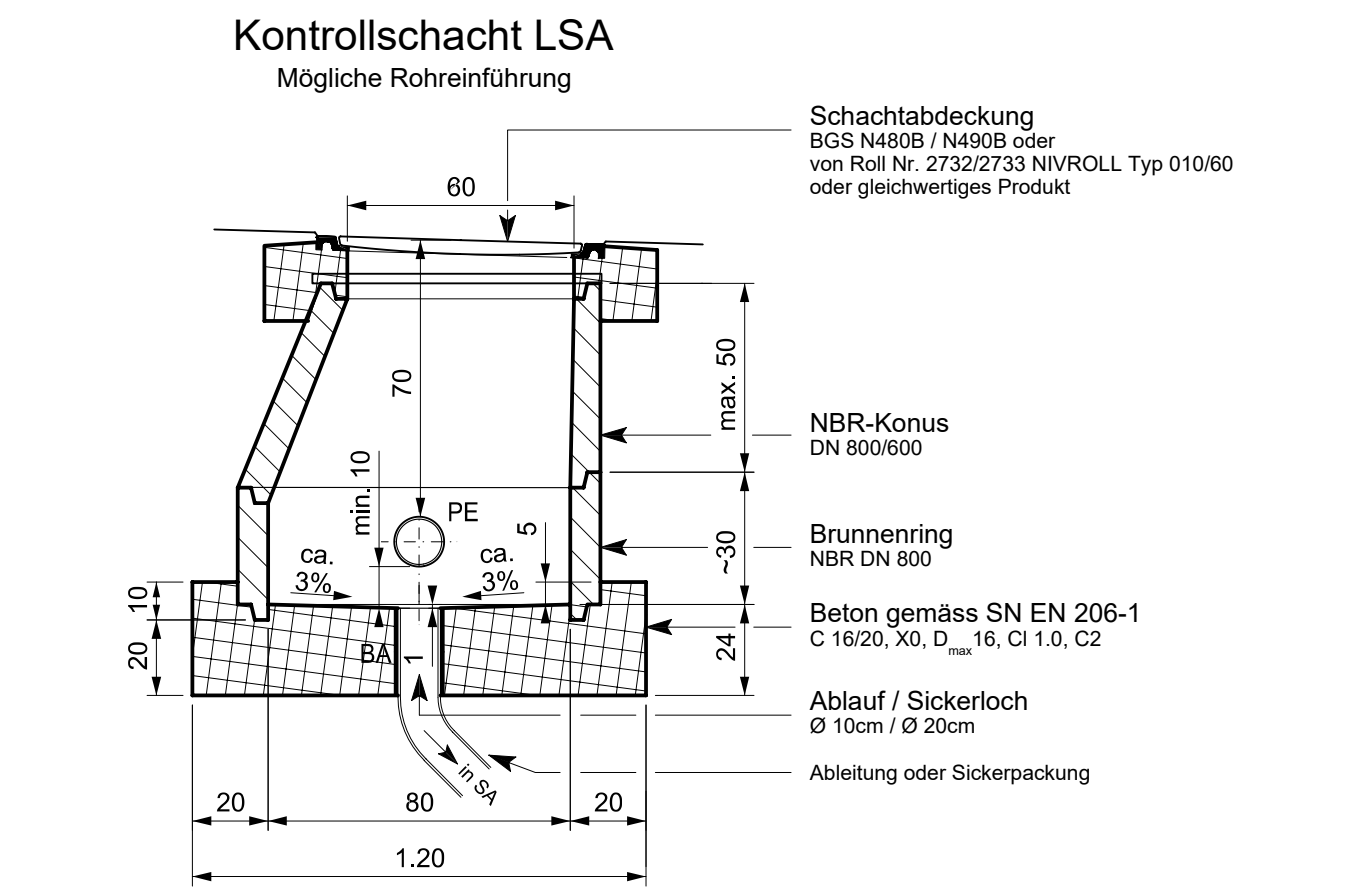

Legende Werkleitungen:

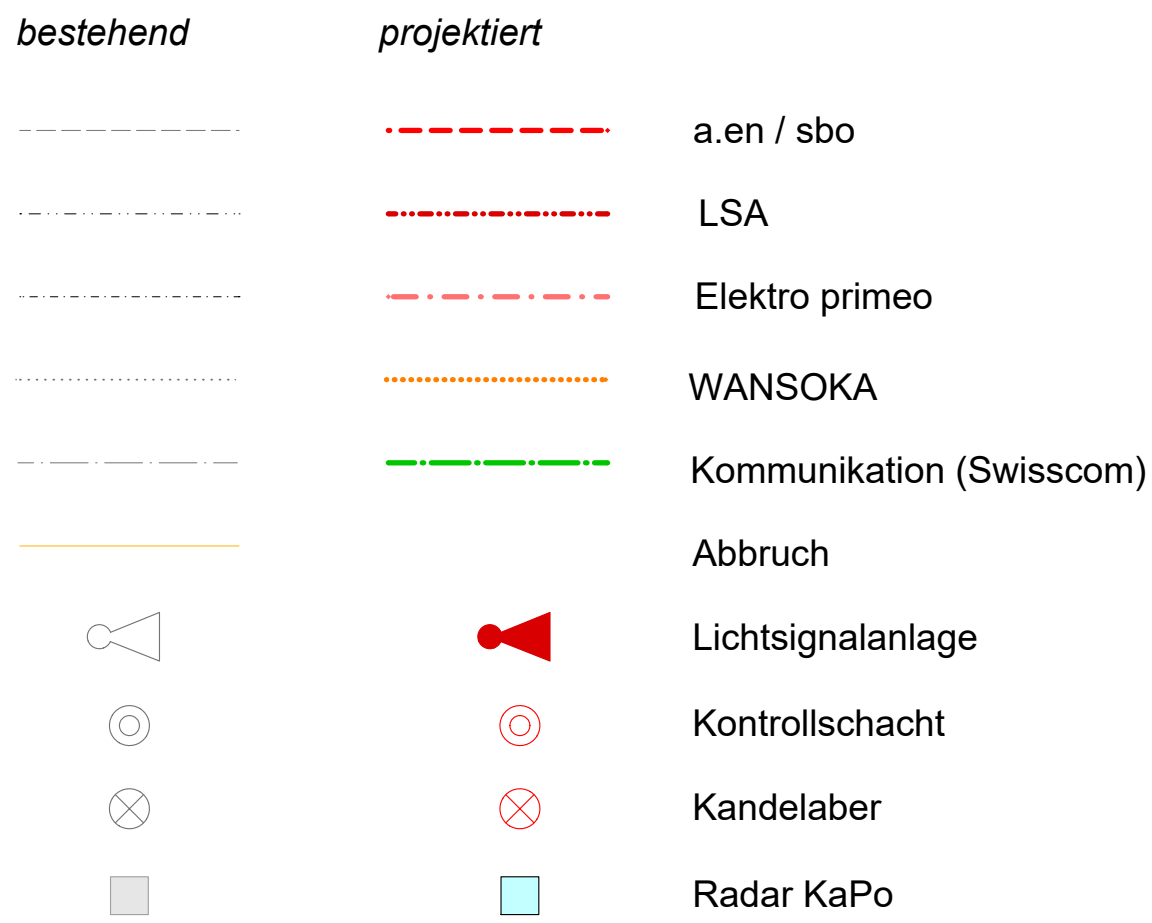

Bau- und Justizdepartement
Amt für Verkehr und Tiefbau

KANTON
solothurn

Gemeinde Olten, Trimbach


Strasse Gösgerstrasse, Quaistrasse

Abschnitt / Objekt Trimbacherbrücke, Objekt Nr. 2/10

Projekt Instandsetzung / Ersatz

Projektphase Bauprojekt


Inhalt **Werkleistungsplan - LSA 1:200**
Elektro, Beleuchtung, Radaranlage, LSA, WANSOKA und Kommunikation

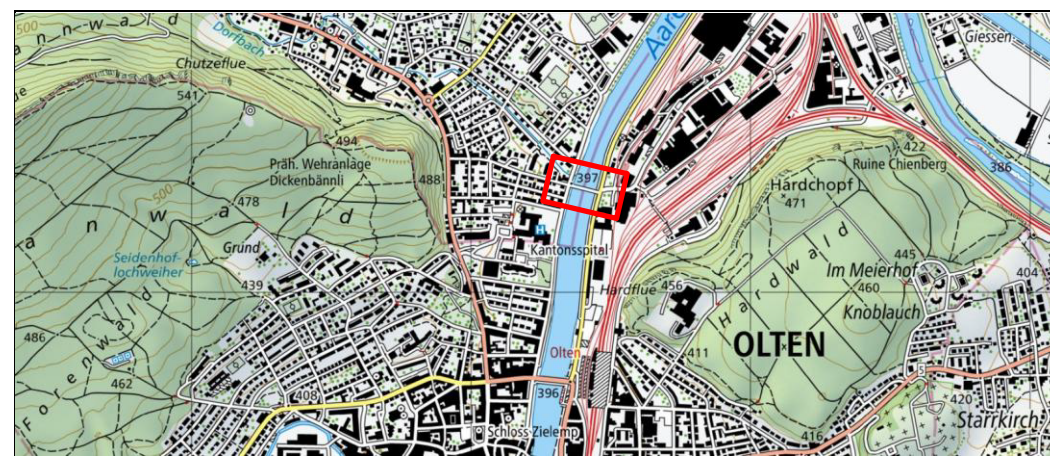

				Dok.-Nr.		2.10_BP_012_2_TRB 585	
				Format		700 / 1260	
						Kürzel	Datum
Achs.-Nr.				6010		Erstellt	GS 13.08.2026
Bezugspunkt (BP)				5+ 0 m bis + m		Geprüft	ER 13.08.2026
						Freigebe	- - -
Achs.-Nr.							
Bezugspunkt (BP)				+ m bis + m		Revident, Index A	
Objekt.-Nr. KB				2/10		Geprüft - -	
Projekt.-Nr.				3TK.01516.P		Freigebe - -	

Amt für Verkehr und Tiefbau
Rothhof, Werkhofstrasse 65, 4509 Solothurn
Telefon 032 627 26 33
E-Mail avt@vd.so.ch / www.avt.so.ch

FÜRST | LAFFRANCHI

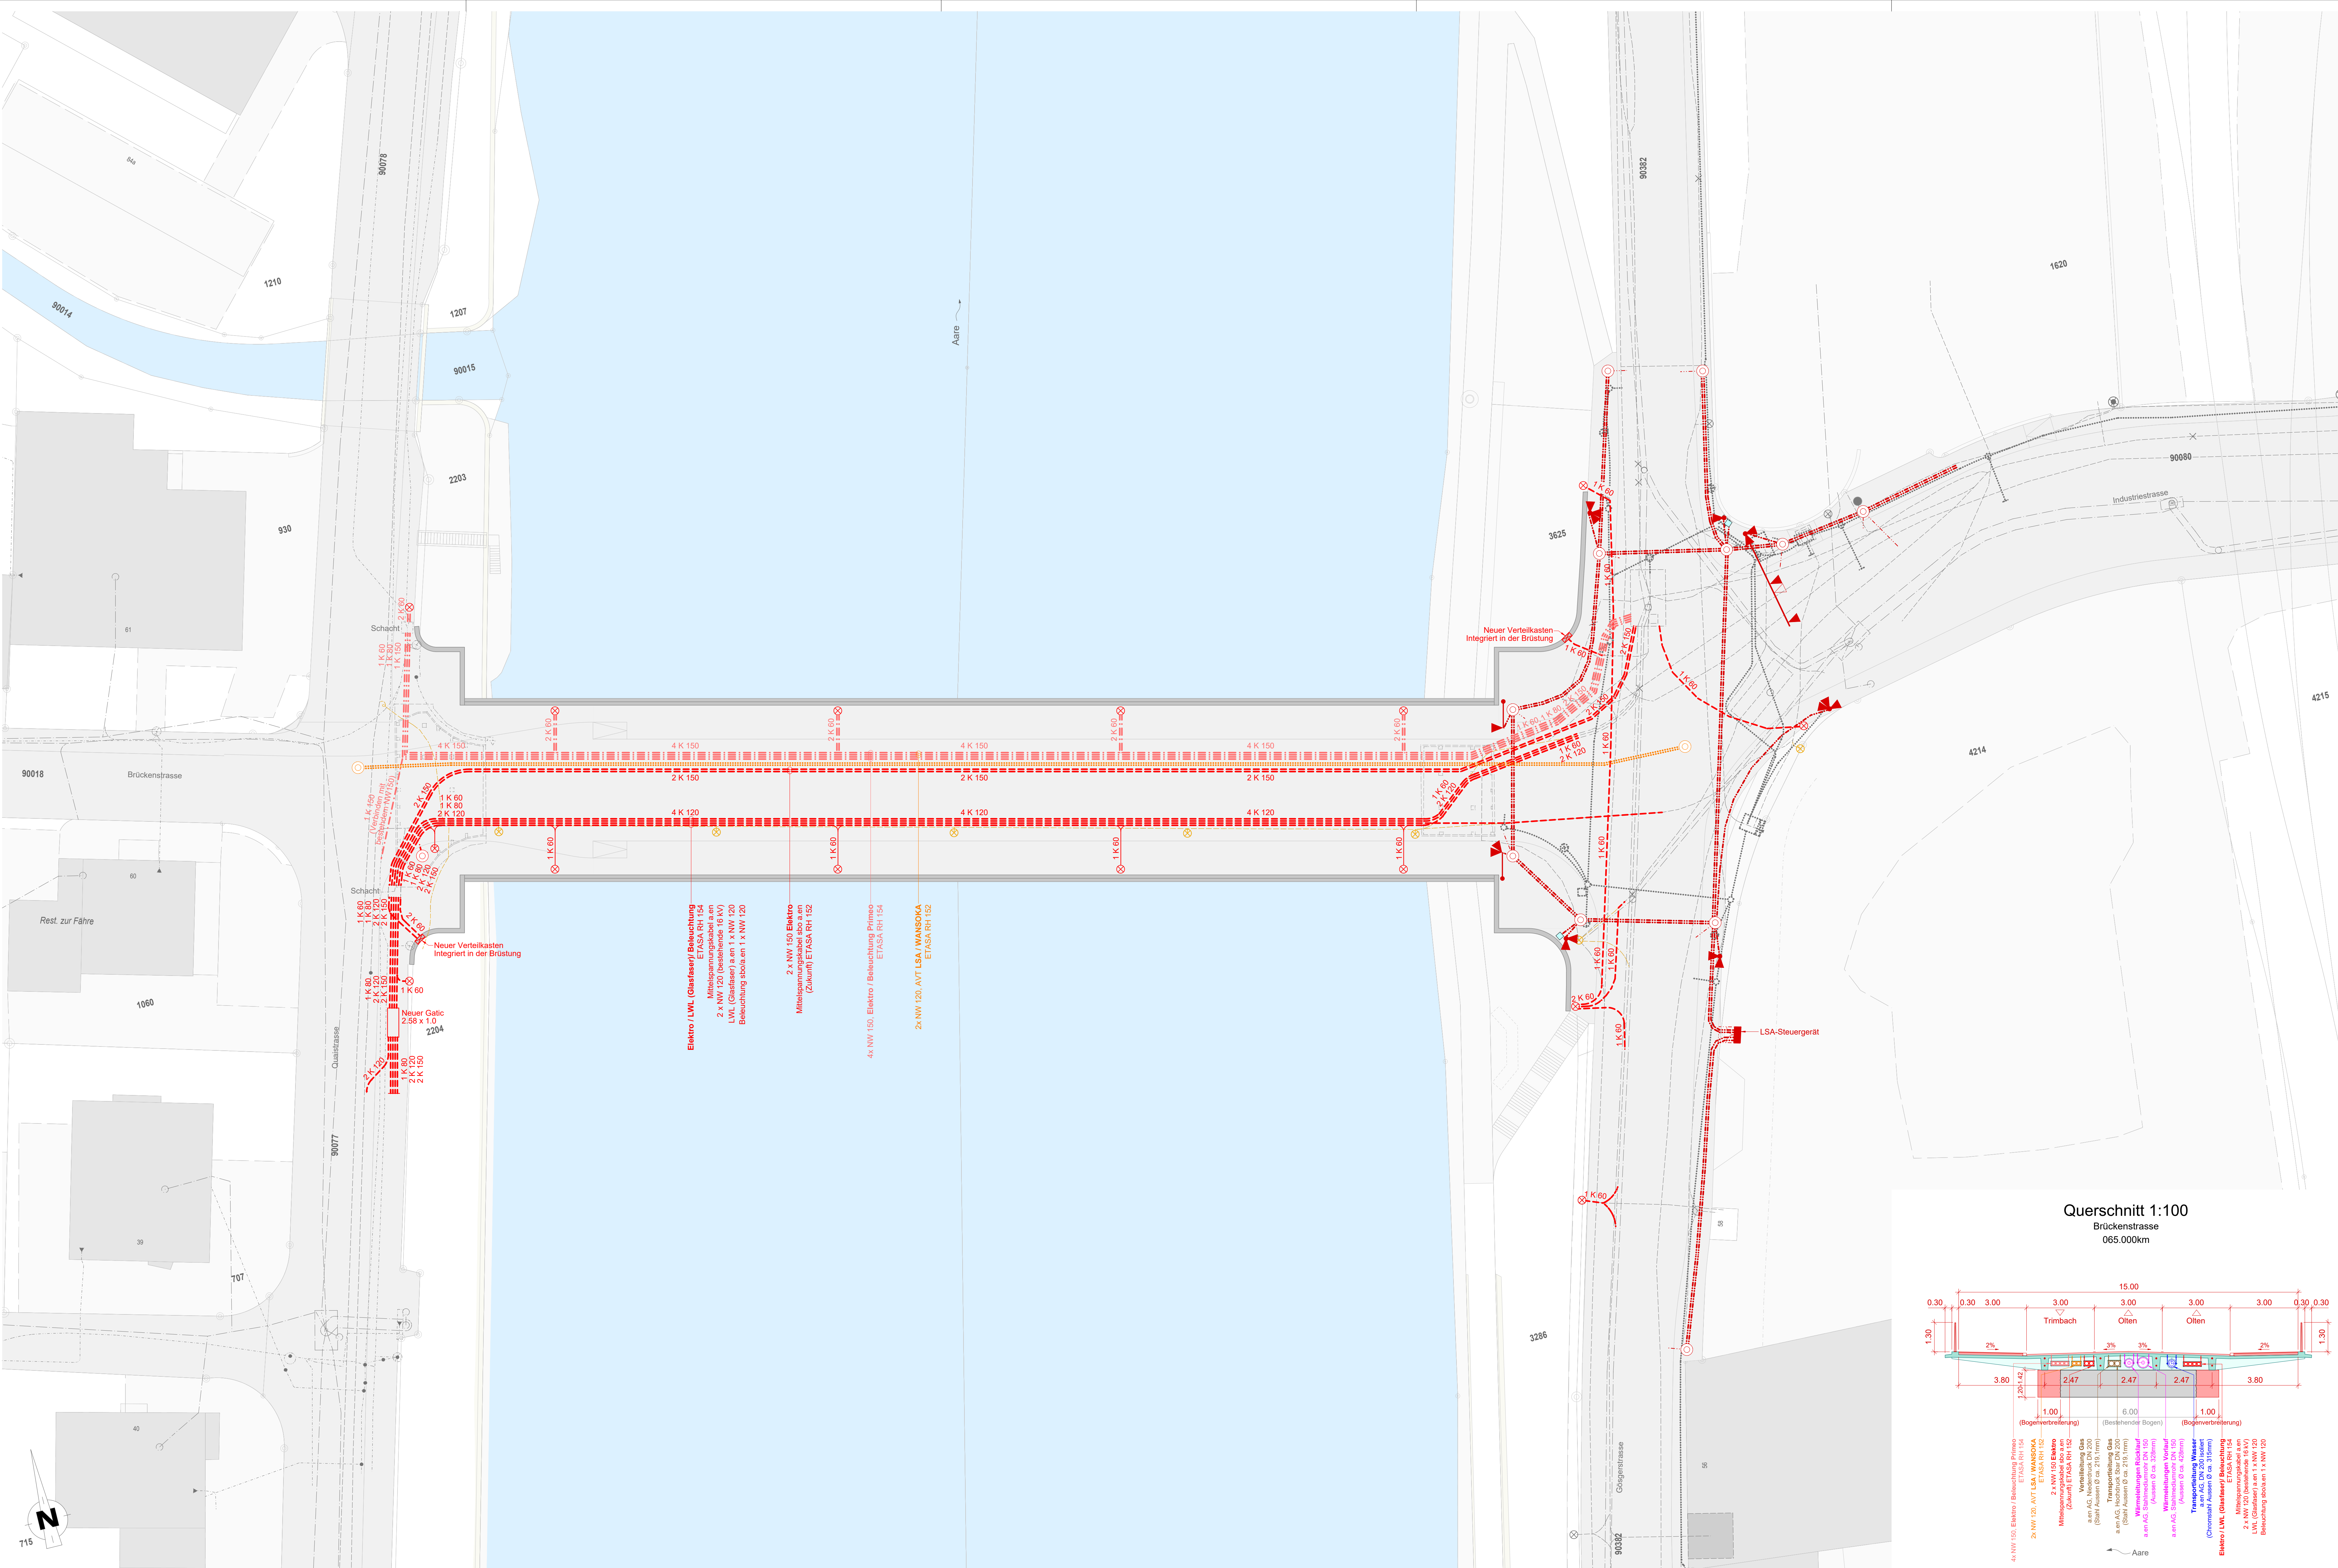

Querschnitt 1:100
Brückenstrasse
065.000km

