

Gemeinde	Olten, Trimbach
----------	-----------------


Strasse Gösgerstrasse, Quaistrasse

Abschnitt / Objekt Trimbacherbrücke, Objekt Nr. 2/10

Projekt	Instandsetzung / Ersatz
1.000	1.000
2.000	2.000
3.000	3.000
100.000	100.000


Inhalt **Bau- und Verkehrsphasenpläne - Bauphase 0**

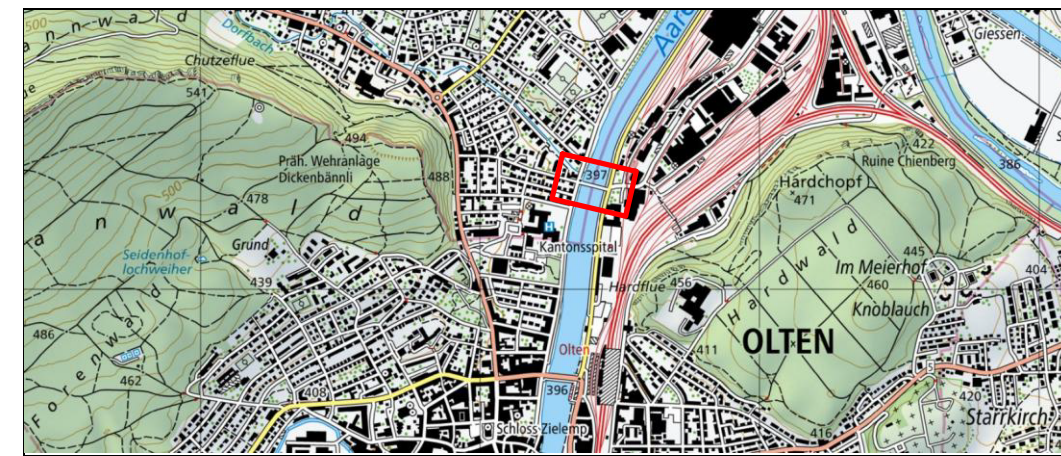

Übersicht

					Dok.-Nr.			2.10_BP_013_1_TRB 585		
					Format			300 / 1150		
								Kürzel	Datum	
Achs.-Nr.					6010			Erstellt	GS	13.08.2026
Bezugspunkt (BP)					5+ 0 m bis + m			Geprüft	ER	13.08.2026
Achs.-Nr.								Freigabe	-	-
Bezugspunkt (BP)					+ m bis + m					
Objekt-Nr. KB					2/10			Revidiert Index A		
Projekt -Nr.					3TK.01516.P			Geprüft		
								Freigabe		
								-		

Amt für Verkehr und Tiefbau
Rötihof, Werkhofstrasse 65, 4509 Solothurn
Telefon 032 627 26 33
E-Mail avt@bd.so.ch / www.avt.so.ch

FÜRST | LAFFRANCHI

Bauphase 0 - Arbeiten (Dauer ca. 10 Wochen)

Im Rahmen der Vorbereitungen werden die Flächen um die Widerlager und bei den Verkehrsknoten vorbereitet. Die betroffenen Böschungen werden gehölzt und, soweit erforderlich, als Installationsflächen vorbereitet. Der Uferweg auf der Seite Olten wird im Baustellenbereich mit einem Schutztunnel versehen und während der gesamten Bauarbeiten aufrechterhalten. Anschliessend werden die Aushubarbeiten bei den Widerlagern und für die Erstellung der Widerlagerkanzeln ausgeführt. Danach erfolgen die Arbeiten für die Erstellung der natursteinverkleideten Stützmauer, welche bei den folgenden Arbeiten an der Trimbacher Brücke zusätzlichen Platz für Installationen, Lager und Umschlag bietet. Die Brüstungen werden jedoch erst später fertiggestellt.


In dieser Phase sind die Umgebungsarbeiten für die Instandsetzung der Ufermauer auf der Seite Trimbach, der Zugangstreppe auf der Seite Trimbach, der neuen Treppe auf der Seite Olten und der neuen Elemente entlang der Eggerallee vorgesehen. In dieser Phase werden auch die Arbeiten für den Unterbau der provisorischen Langsamverkehrsbrücke ausgeführt.

Auf der Seite Olten sowie auf der Seite Trimbach werden auf Höhe der Gehwege provisorische Widerlager erstellt. Neben der Eggerallee wird auf der Böschung eine provisorische Wand aus Recyclingbeton betoniert, auf welcher anschliessend die provisorische Brücke erstellt wird.


Ein ähnliches Vorgehen erfolgt auf der Seite Trimbach: Neben der Zugangstreppe wird hinter der bestehenden Ufermauer ein Aushub vorgenommen und dort ebenfalls eine provisorische Wand aus Recyclingbeton erstellt. In der Aare werden mithilfe speziell ausgerüsteter Pontons zwei Paare provisorischer Stahl-Rammpfähle eingerammt. Diese dienen dazu, die provisorische Langsamverkehrsbrücke zwischenzustützen und die Spannweite zwischen den beiden provisorischen Wänden an den Ufern auf drei Felder à 30 m zu reduzieren.

Bauphase 0 - Verkehrsführung


Während der Vorarbeiten der Bauphase 0 wird der Verkehr auf der Gösgerstrasse und der Quaistrasse über die Trimbacher Brücke sowie auf der Eggerallee grundsätzlich aufrechterhalten. Für einzelne Arbeiten sind zur Sicherheit der Verkehrsteilnehmer temporäre Einschränkungen auf der Trimbacher Brücke und der Eggerallee erforderlich. Dies gilt insbesondere für die Erstellung des Arbeitsgerüsts, des Provisoriums für den Langsamverkehr sowie für die Ausführung der Kunstbauten in der Umgebung.

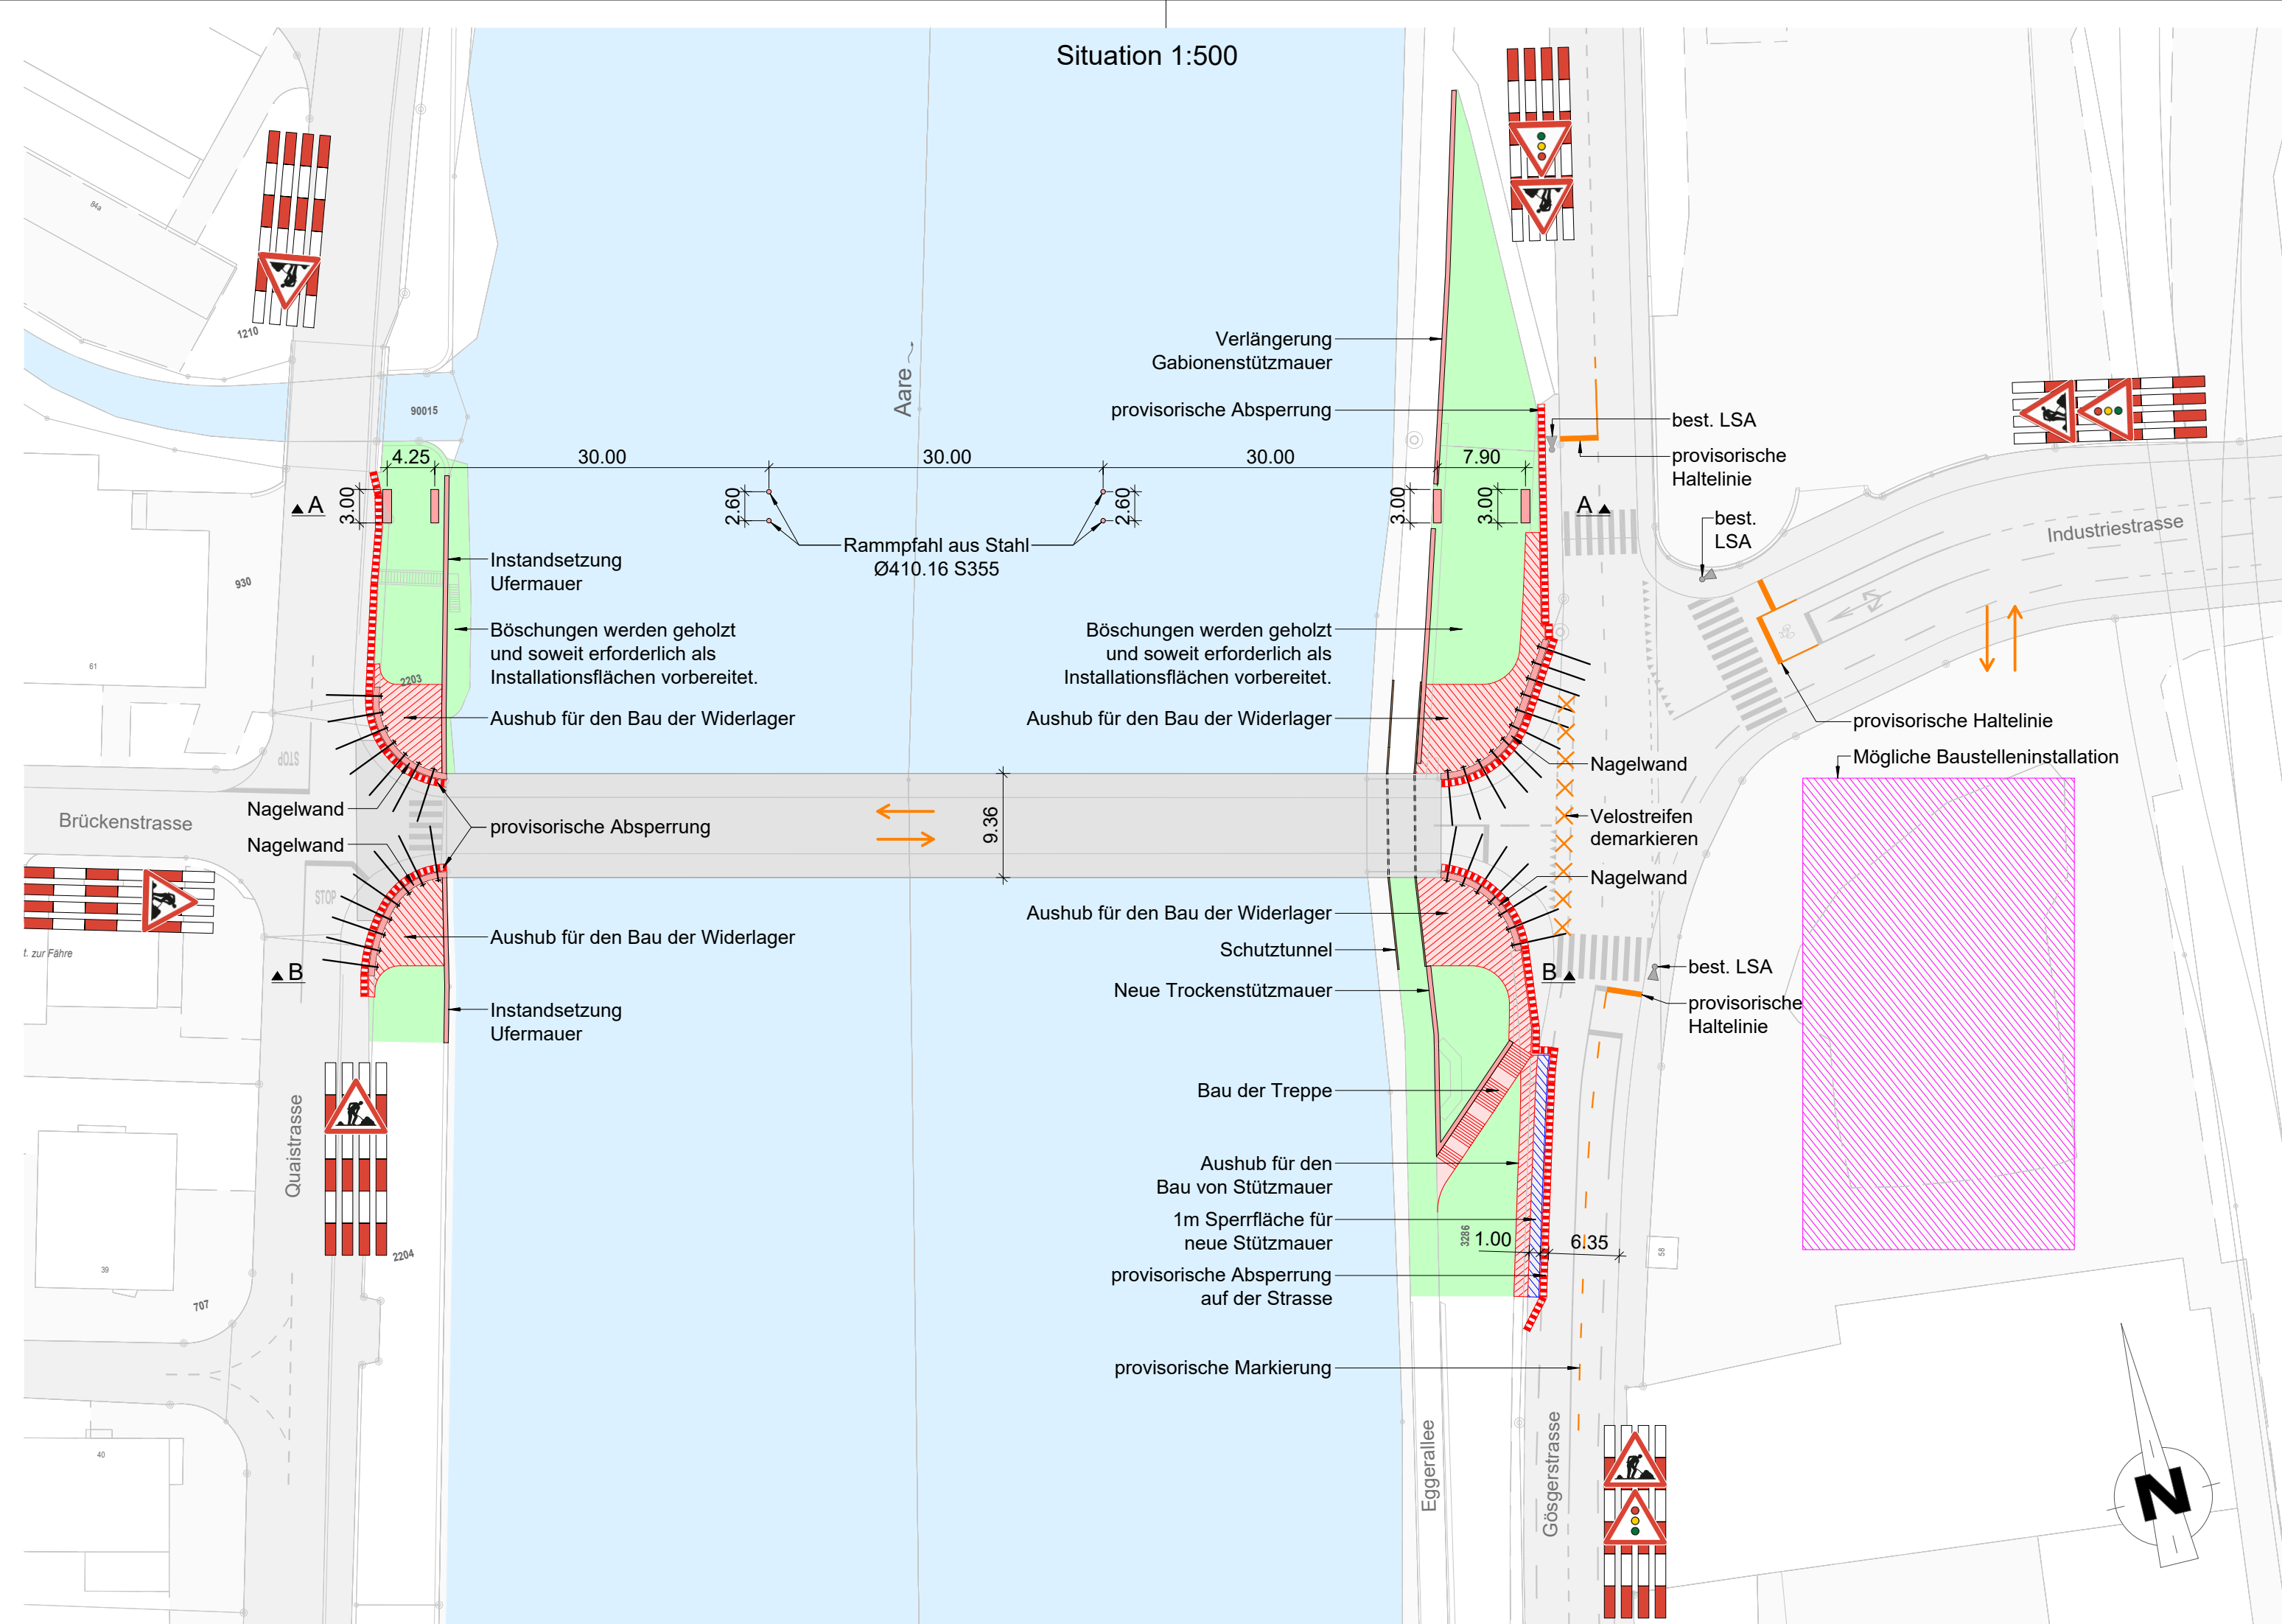


Schnitt A-A 1:500

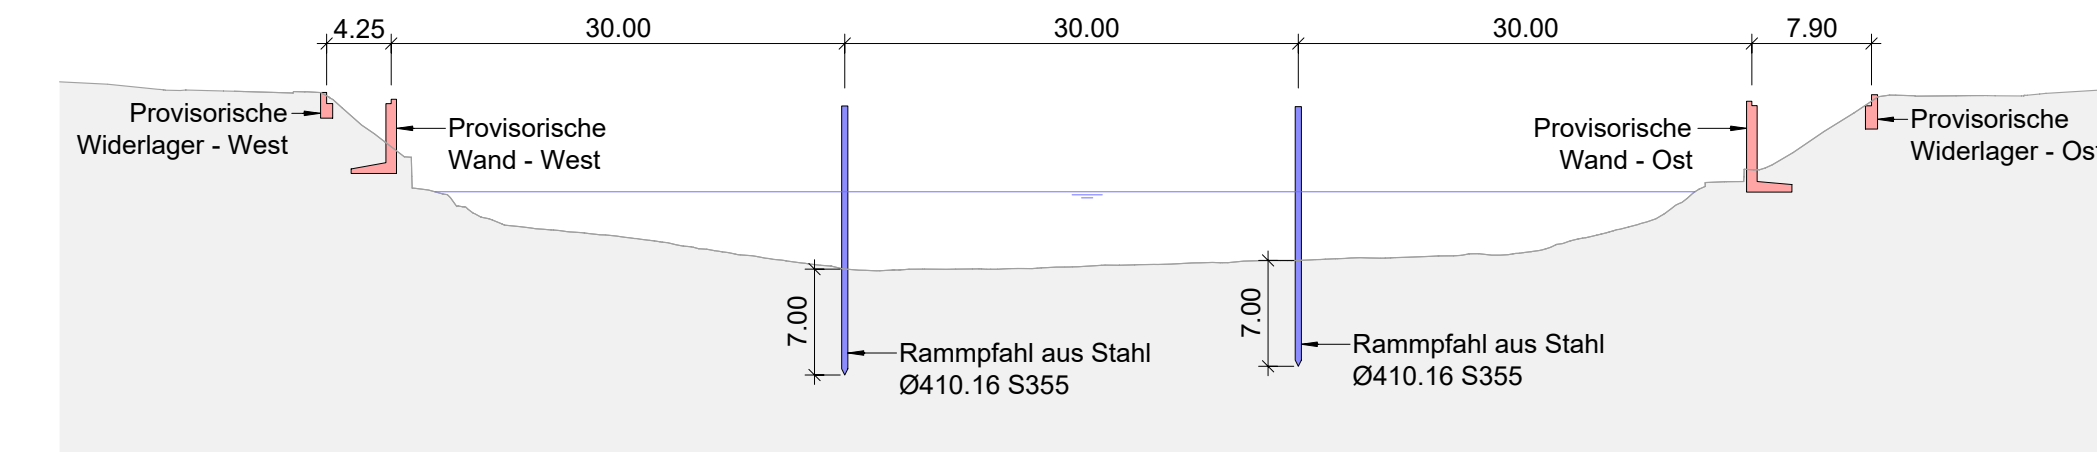


Schnitt 1:200

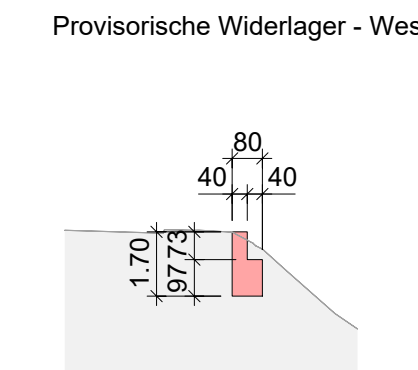


Schnitt 1:200

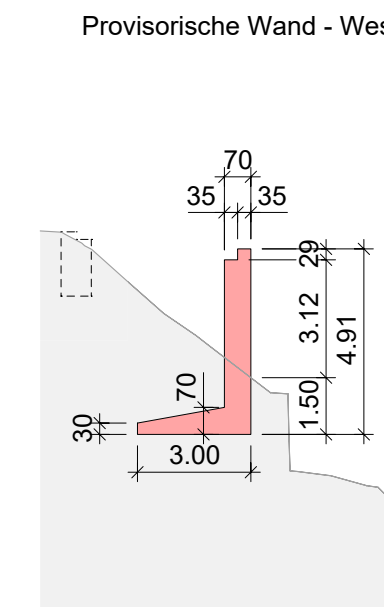

Schnitt 1:200

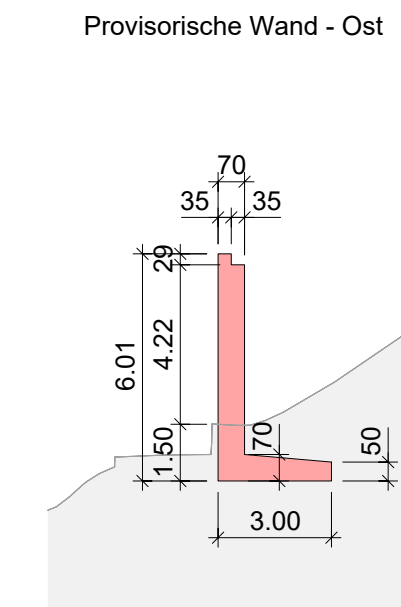

Schnitt 1:200

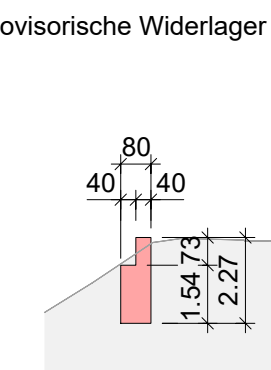

Schnitt B-B 1:500

