


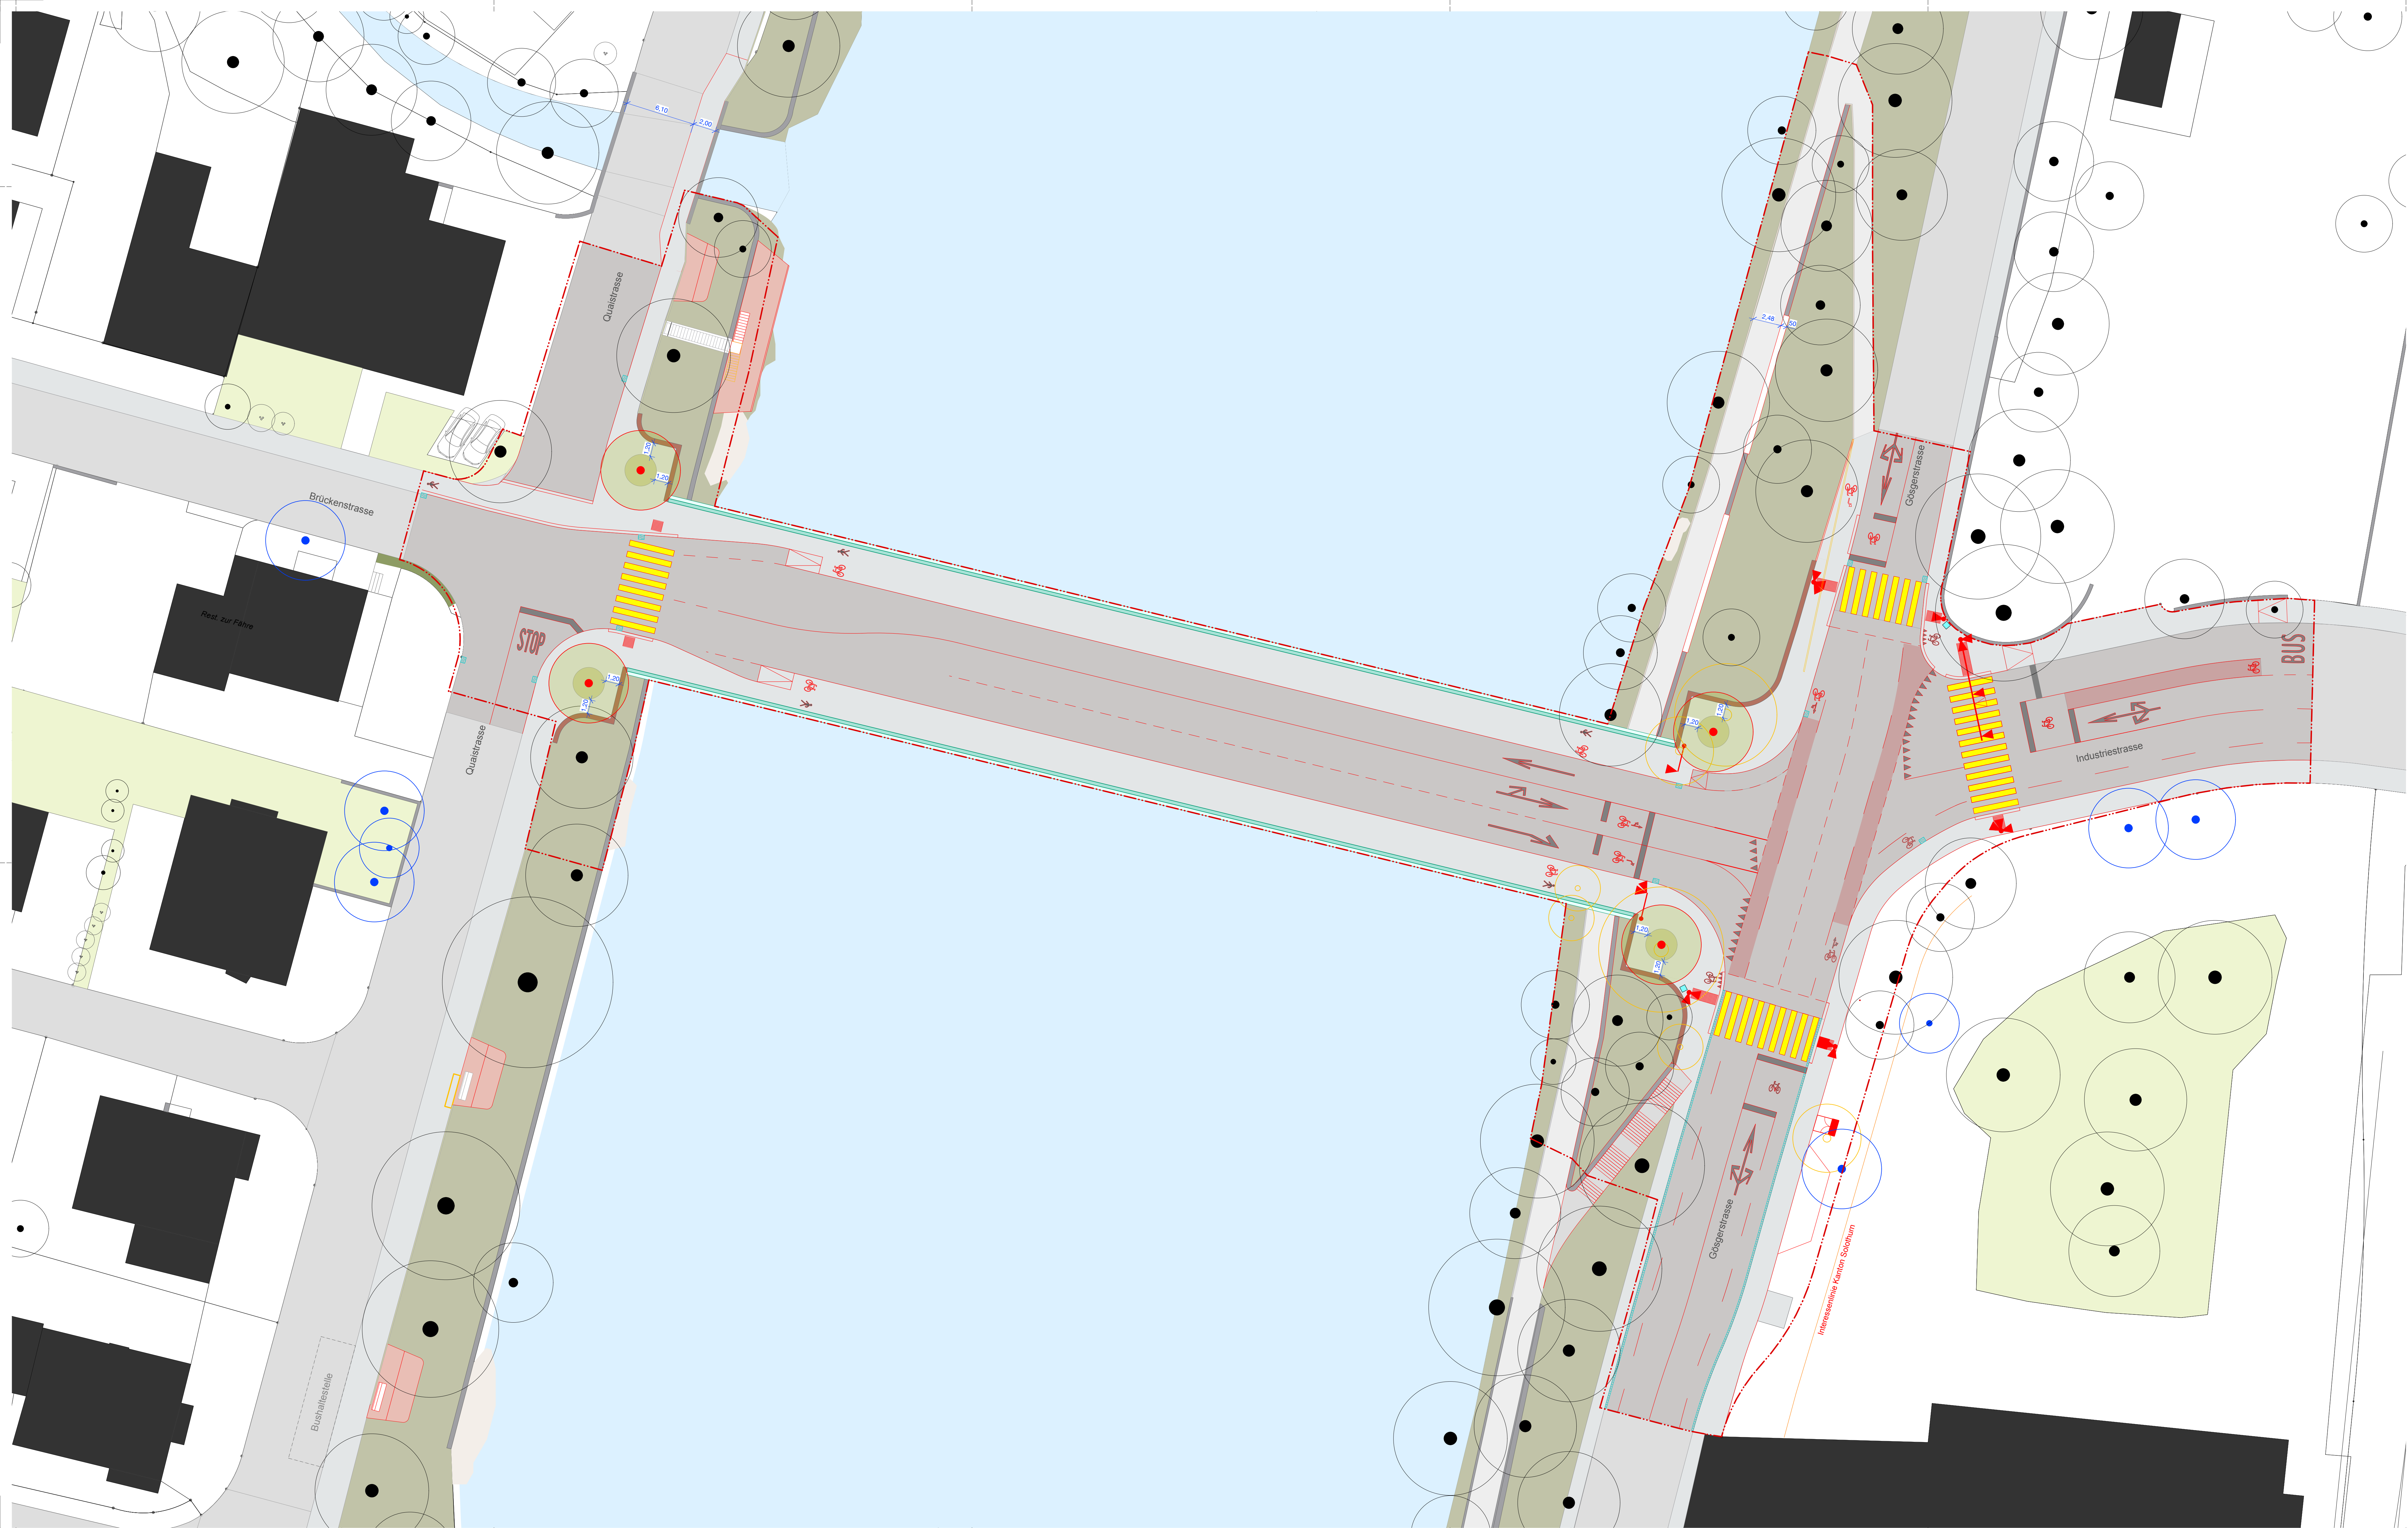

Legende:

Linie:

- Projektsperimeter
- Abbruchlinie/-elemente
- Neu projektiert

Bäume:

- Neue Bäume
- Abbruch-Bäume
- Bestehende Bäume
- Neue Bäume ausserhalb des bestehenden Perimeters

Ausstattung:

- Sitzbänke
- Geländer

Belagsfläche:

- Trottoir-Belag
- Plattformen / Aussichtspunkte
- Pflanzfläche
- Ufer-Stützmauer
- Widerlagermauer

Bemerkungen

P 25-02 Trimbacherbrücke, Objekt Nr. 2/10
Gösgenstrasse, Quaistrasse (Oten, Trimbach)

Bauherrschaft
Kanton Solothurn, Amt für Verkehr und Tiefbau (AVT)

Architektur
ig Sartor Architekten GmbH

Fachplaner
Först Lathandri Baugenossenschaft

Bauprojekt
Situationsplan Bauprojekt

Geändert: 10.06.2025 10:00
Geplant: 20.06.2025 10:00
Erstellt: 15.04.2025 10:00
Index: 1:200
Planstapel: 1:200
Dateiname: P25-02_Trimbach_SF_Bauprojekt_20250610.dwg

antón landschaft GmbH
Giedbacherstrasse 63, 5044 Zürich t +41 44 241 21 64 info@anton.ch www.anton.ch